

E.ON Distribuție România S.A., str. Piața Trandafirilor nr. 21 nr. , cod 540049, Târgu Mureș

MOCANU VASILE si MARIA MOCANU

Str. GRADINITEI(Strada) Nr. 24

Bl./Sc.E3 ap. 6

705200 Pascani(IS)

Județ Iași

E.ON Distribuție România S.A.

Piața Trandafirilor nr. 21

540049 Târgu Mureș

www.eon-distributie-romania.ro

Departament Acces la Retea
Echipa Acces Retea Electricitate Bacau
Bacau

N.Titulescu 33, 600049, Bacau

Județul: Bacău

T 0234205077

F 0234205089

Bacau, 30.07.2015

Stimate client,

Prezenta adresă însoțește Avizul de amplasament favorabil nr. 1000933171 emis în data de 30.07.2015

Cu respect,

ing. Liviu ALINEI

Emitent



LIVIU ALINEI

T

F

Aviz de amplasament favorabil

1000933171

Număr aviz

30.07.2015

Eliberat la data

E.ON Distribuție România S.A.
Piața Trandafirilor nr. 21
540049 Târgu Mureș
www.eon-distributie-romania.ro

1) Persoană juridică

MOCANU VASILE și MARIA MOCANU

Denumirea consumatorului

Nr. înregistrare la Reg. Comerțului

CUI

Atribut fiscal

Reprezentat(ă) prin

1701121224508

În calitate de

Consiliul director
Torsten Röglin
(Director General)
Carmen Teona Oltean
(Director General Adj.)
Simona Mihaela Ciocan
Covalliu
(Director General Adj.)

2) Obiectivul:

Referitor la cererea de aviz de amplasament, înregistrată cu nr. 1000929537 / 27.07.2015

pentru obiectivul : CONSTRUIRE IMOBIL SPATII COMERCIALE SI LOCUINTE COLECTIVE

de la adresa str. TEIULUI

nr. _____ bl./sc. _____ ap. _____ cod postal 600329 localitate BACAU

comuna _____ sector _____ județ Bacău

În urma analizării documentației primite suntem de acord cu realizarea obiectivului pe amplasamentul propus și se emite prezentul aviz de amplasament favorabil.

Sediul Central: Târgu Mureș
CUI: 10976687
Atribut fiscal: RO
J26/326/2000
Capital social subscris și
vărsat:
773.257.777,50 RON

RO11RNCB0026006351770003
BCR Bacău

Departament Acces la Rețea
Echipa Acces Rețea
Electricitate Bacău
Bacău
N. Titulescu 33, 600049, Bacău
Județul: Bacău
T 0234205077
F 0234205089

LIVIU ALINEI
T
F

3) Precizări:

3.1 Obiectivul nu se va amplasa peste, sub sau la distanțe mai mici față de instalațiile

E.ON Distribuție România S.A. decât cele impuse de normele tehnice în vigoare și sunt îndeplinite toate condițiile prevăzute de acestea.

3.2 Instalațiile din gestiunea E.ON Distribuție România S.A. la care se poate racorda obiectivul

CONSTRUIRE IMOBIL SPATII COMERCIALE SI LOCUINTE COLECTIVE în funcție de puterea pentru care se dorește alimentarea cu energie electrică, sunt următoarele:

- rețele electrice de joasă tensiune 20 m;
- rețele electrice de medie tensiune 200 m;
- rețele electrice de înaltă tensiune 2000 m;

Sunt necesare eventuale lucrări de extindere a rețelei electrice de JT/MT/IT;

Sunt necesare eventuale lucrări de întărire a rețelei electrice, în amonte de punctul de racordare;

3.3 Avizul de amplasament nu constituie aviz tehnic de racordare. Pentru obținerea acestuia în vederea

racordării la rețeaua electrică de distribuție a obiectivului sau a creșterii puterii absorbite de către acesta, se va proceda conform legislației în vigoare. Informații despre etapele procesului de racordare la rețea, durata estimată pentru fiecare etapă, documentația și datele necesare, tarifele în vigoare practicate de E.ON Distribuție România S.A. și temeiul legal al acestora se pot obține de pe siteul www.eon-distributie-romania.ro sau la SARCS/CR Echipa Acces Rețea Electricitate Bacău Bacău

3.4 Valabilitatea avizului de amplasament reprezintă intervalul de timp de la data emiterii avizului până la

data la care expiră certificatul de urbanism în baza căruia a fost emis; Prolungirea termenului de valabilitate a avizului de amplasament se poate face de către _____, gratuit, la cererea adresată de titular cu cel puțin 15 zile înainte de expirarea acestuia, în condițiile în care anterior a fost prelungit termenul de valabilitate a certificatului de urbanism în baza căruia a fost emis, și restul condițiilor (caracteristici tehnice, suprafața ocupată, înălțime, etc.) nu s-au modificat față de momentul emiterii avizului. Prezentul aviz este valabil numai pentru amplasamentul obiectivului conform planului de situație nr. A1 și a certificatului de urbanism nr. 290/26.06.2015

1000933171

Nr.

30.07.2015

Data

3.5 Tariful de emitere a avizului de amplasament, în valoare de _____ lei, s-a achitat cu chitanța nr. _____ / _____

- Instalațiile de distribuție aparținând Centru Retea Bacau au fost trasate orientativ pe planul de situație anexat.

- În zonă există instalații electrice ce nu aparțin E.ON Distribuție România S.A. Centru Retea Bacau

- În zonă există posibilitatea funcționării unor instalații electrice ce nu aparțin E.ON Distribuție România S.A. Pentru acestea se va solicita avizul proprietarului.

- Săpăturile din zona traseelor de cabluri se vor face numai manual, cu asistență tehnică din partea Centru Retea Bacau

- Executarea lucrărilor în apropierea instalațiilor E.ON Distribuție România S.A. se va face cu respectarea strictă a condițiilor din prezentul aviz, a normelor tehnice și de protecție a muncii specifice.

Beneficiarul lucrării, respectiv executantul, sunt răspunzători și vor suporta consecințele, financiare sau de altă natură, ale eventualelor deteriorări ale instalațiilor și/sau prejudicii aduse utilizatorilor acestora ca urmare a nerespectării regulilor menționate.

- Alte precizări în funcție de specificul obiectivului și amplasamentului respectiv :

Nu este cazul.



X

Coordonator Echipa Acces Retea

ing. Adrian CHIONCU

Reprezentat prin (Nume, Prenume, Ștampilă)

X

Emitent

ing. Liviu ALINEI








Reprezentat prin (Nume, Prenume)

PLAN DE SITUATIE

Sc. 1 : 500
(intravilan)

E.ON - ANEXĂ
LA AVIZ DE AMPLASAMENT
NR: 100933/71 / 30.07.2015
INTOCMIT ING. L. ALINEI

561900
LEGENDA:

-  LIMITA ZONA STUDIATA
-  CONSTRUCTII NOI PROIECTATE
-  SPATIU VERDE
-  ACCES AUTO
-  ACCES LOCATARI
-  ACCES SPATIU COMERCIAL
-  ACCES GARAJE



Suprafata teren = 5000.00 mp
Suprafata construita = 1625.00 mp
Suprafata desfasurata = 9161.00 mp
H atic = + 14.00m

P.O.T. propus = 35.00%
C.U.T. propus = 2.00

Parcari pavele ecologice = 1116.50 mp
Pietonal pavele = 563.80 mp
Spatii verzi la sol = 293.30 mp
Căminabil = 1342.62 mp
Nr. locuri de parcare = 126

Nr. locuri de parcare = 126
LGA (KV)

S=5000 mp
Nr.cad.4796/2/1

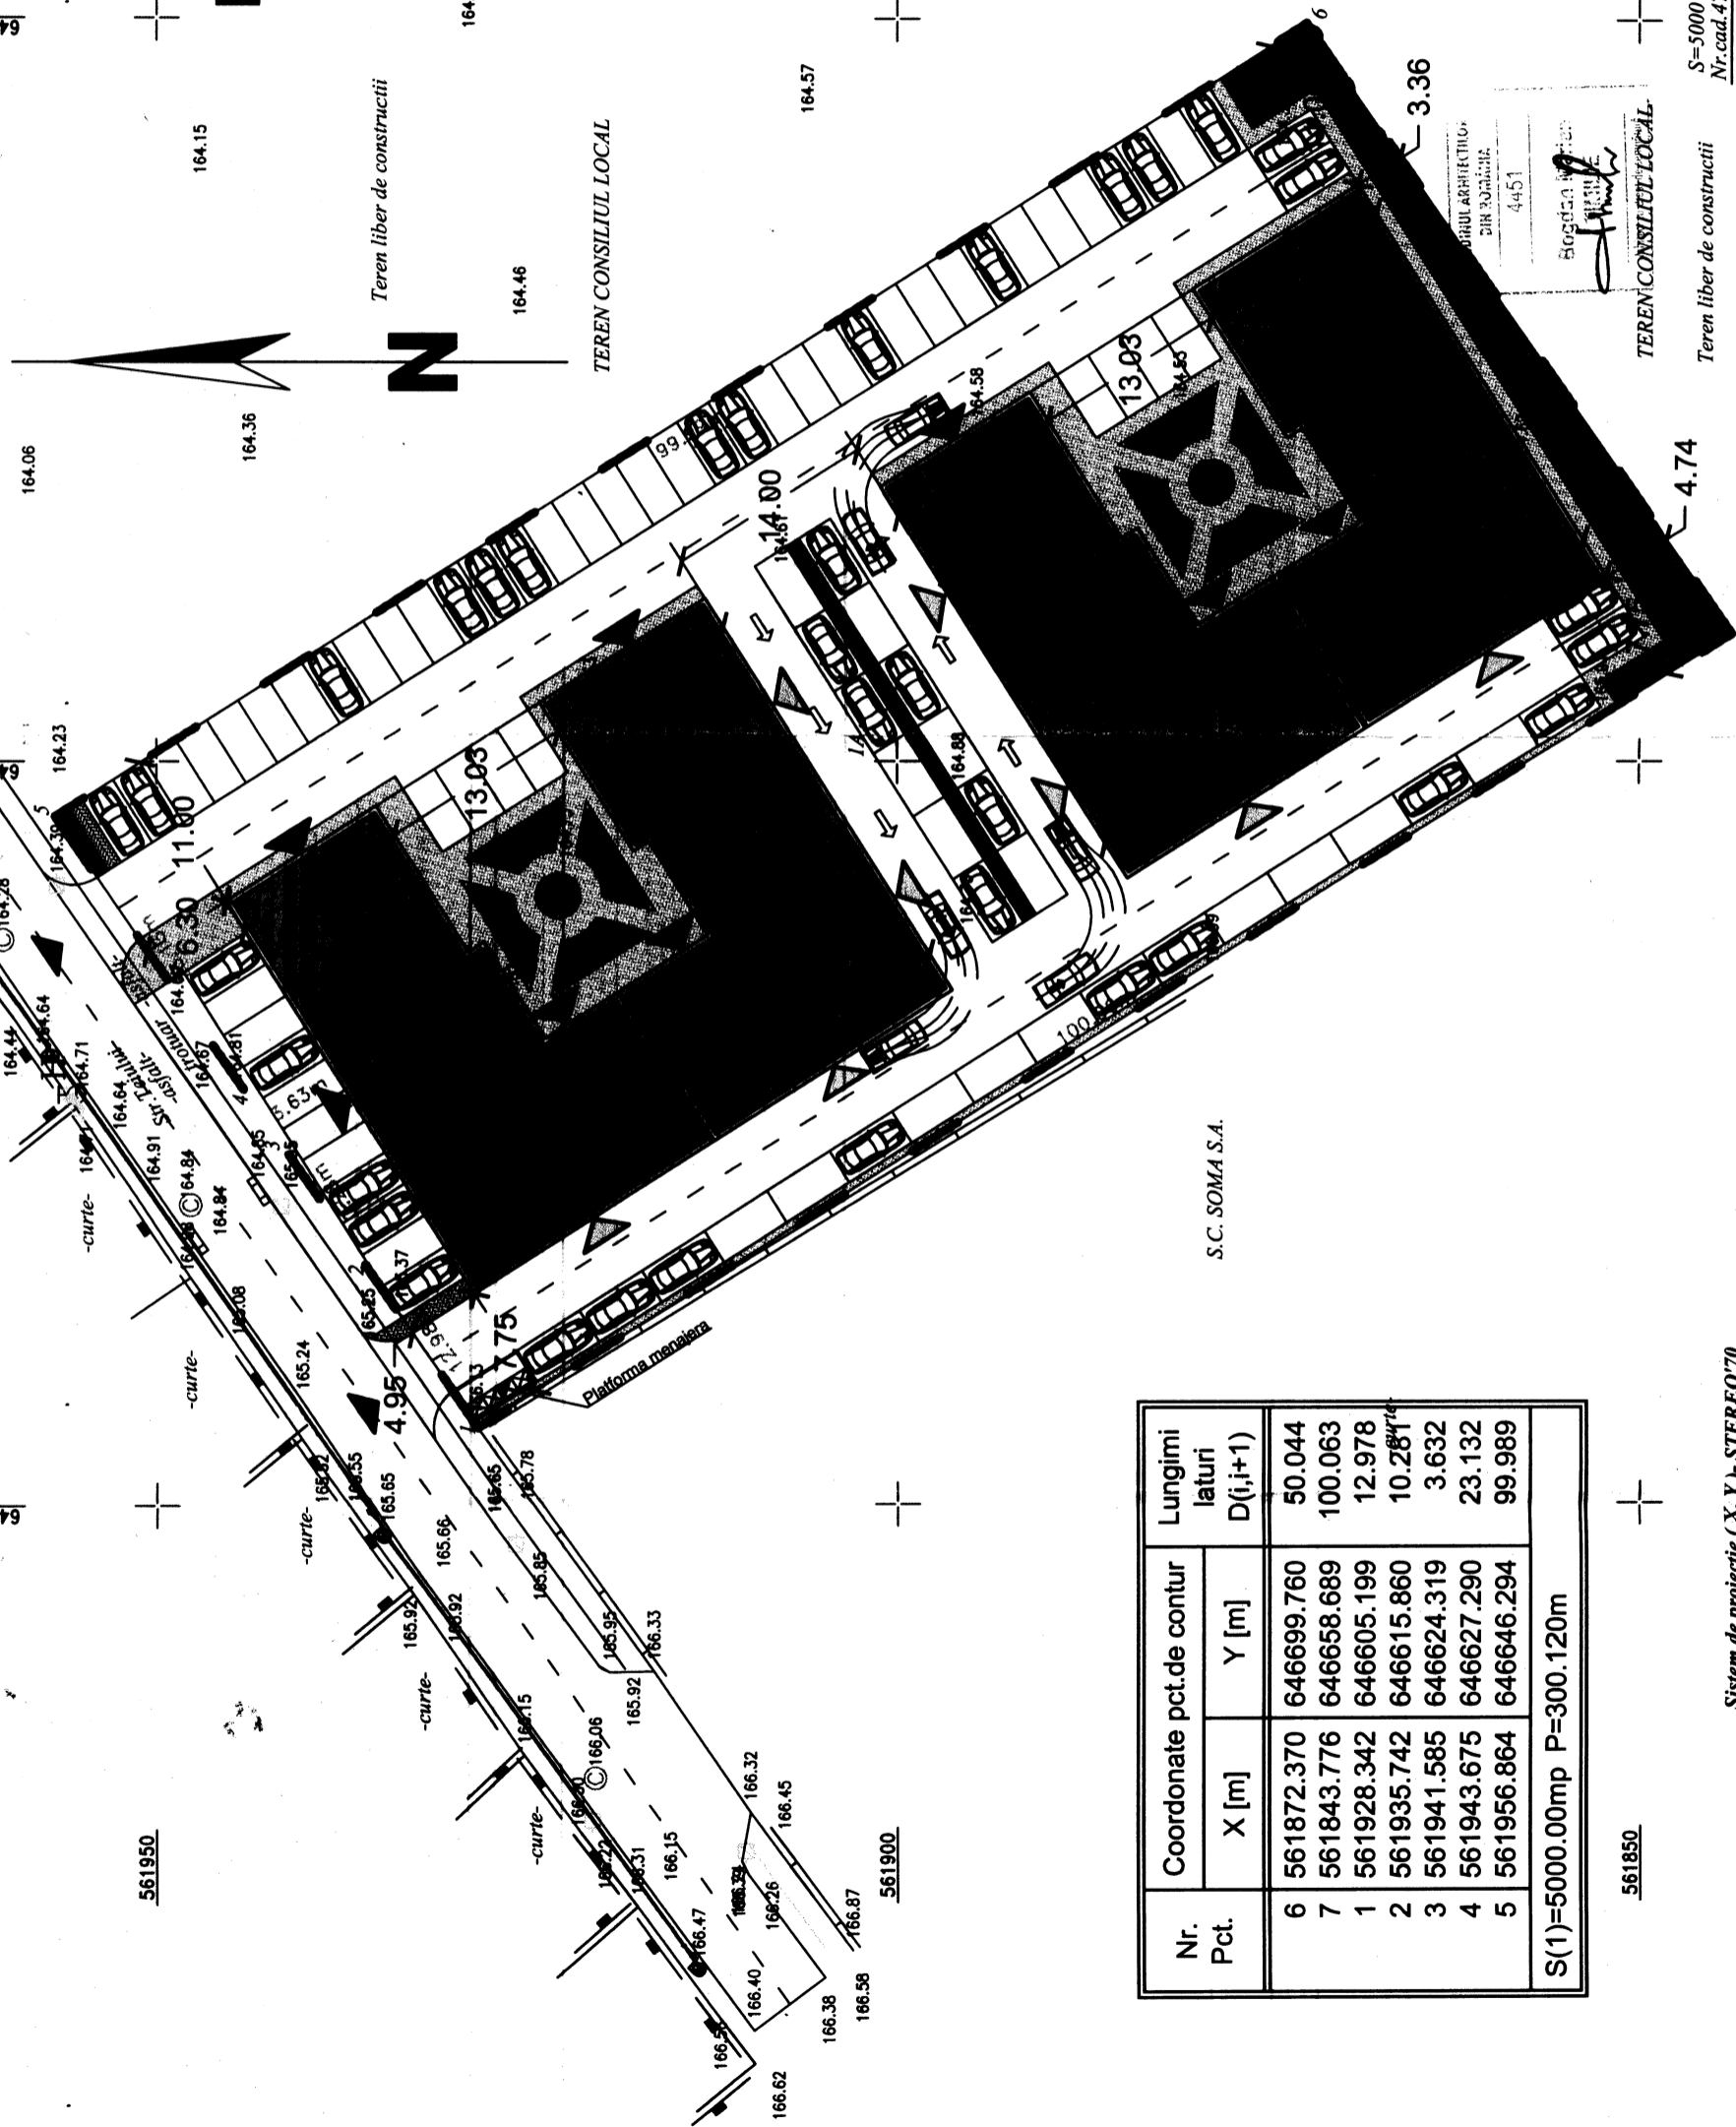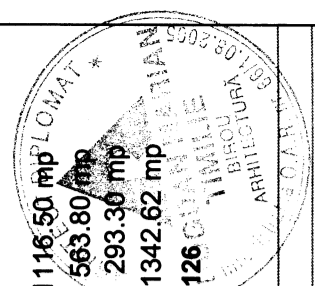

Nr. Pct.	Coordonate pct.de contur		Lungimi laturi D(i,i+1)
	X [m]	Y [m]	
6	561872.370	646699.760	50.044
7	561843.776	646658.689	100.063
1	561928.342	646605.199	12.978
2	561935.742	646615.860	10.281
3	561941.585	646624.319	3.632
4	561943.675	646627.290	23.132
5	561956.864	646646.294	99.989
S(1)=5000.00mp P=300.120m			

Sistem de proiectie (X, Y) - STEREO70
Sistem de referinta (Z) "Marea Neagra" - 1975

VERIFICATOR/EXPERT TEHNIC	NUME	SEMNATURA	CERINTA	REF. NR.	din
PROIECTANT BIROU DE ARHITECTURA TIMILIE BOGDAN MARIAN Inreg. O.A.R. nr.66 din 01.08.05 C.I.F. RO19431276 din 01.02.07	Bogdan Marian	[Signature]			
ŞEF PROIECT Arh. Timilie Bogdan Marian	SCARA 1/500				
PROIECTAT Arh. Timilie Bogdan Marian	DATA 2015				
DESENAT Arh. Timilie Bogdan Marian					
BENEFICIAR: MOCANU VASILE Amplasament: Str. Teiului, nr. cad. 4796/2/1, mun. Bacau			Faza: AVIZE		
PROIECT: CONSTRUIRE IMOBIL SPATII COMERCIALE SI LOCUINTE COLECTIVE			Proiect nr. 53/2015		
TITLUL PLANSEI: PLAN DE SITUATIE			Planşa: A1 REVIZIA: 0		