



România
Judetul Bacău
Consiliul Local al Municipiului Bacău

HOTĂRÂRE

privind modificarea si completarea HCL nr.165/1999 prin care a fost atribuit in folosinta gratuita un teren catre Parohia „Nasterea Maicii Domnului” din Bacău, in scopul actualizarii suprafetei de teren, ca urmare a unei noi masuratori cadastrale

CONSILIUL LOCAL AL MUNICIPIULUI BACĂU

Având în vedere:

- Prevederile Legii nr.213/1998 privind bunurile proprietate publică, actualizata;
- Prevederile art.47, art. 117 lit. „a” și a art. 124 din Legea nr.215/2001, a administrației publice locale, republicată si actualizata;
- Prevederile HCL nr.165/16.09.1999 modificata si completata prin HCL nr.289/27.08.2008;
- Adresa nr.44020/15.11.2012 a Parohiei „Nasterea Domnului” din Bacău;
- Referatul nr.78504/21.11.2012 al Serviciului Administrare si Inventarierea Patrimoniului, Fond Locativ si Indrumare Asociatii de Proprietari din cadrul Primăriei Municipiului Bacău;
- Expunerea de motive a Viceprimarului Municipiului Bacău;

În baza dispozițiilor art. 36 (2) lit. „c” și art.45(3) și (5) din Legea nr.215/2001 a administrației publice locale, republicată si actualizata,

HOTĂRĂȘTE

Art.1. (1) -Se aprobă modificarea si completarea HCL nr.165/1999 prin care a fost atribuit in folosinta gratuita un teren catre Parohia „Nasterea Maicii Domnului” din Bacău, in scopul actualizarii suprafetei de teren, ca urmare a unei noi masuratori cadastrale, in sensul ca se corecteaza si actualizeaza terenul gasit la masuratoare cadastrala de la 4283 mp la 4122 mp, situat in Bacau str. Veronica Micle nr.39A si atribuirea in folosinta gratuita Parohiei „Nasterea Maicii Domnului” din Bicz nr.9 pe durata existentei Cimitirului Izvoare.

(2) -Terenul dat în folosință gratuită, face parte din domeniul public al municipiului Bacău.

(3) -Acest teren este delimitat fizic, în Planul de Situatie conform Anexei nr.1, care face parte integrantă din prezenta hotărâre.

Art.2. - Hotărârea va fi adusa la cunostinta publica in conditiile legii si va fi comunicată Serviciului Administrare si Inventarierea Patrimoniului, Fond Locativ si Indrumare Asociatii de Proprietari din cadrul Primăriei Municipiului Bacău si Parohiei „Nasterea Maicii Domnului” din Bacău.

PRESEDINTE DE SEDINȚĂ
BOȘATU GEORGE



CONTRASEMNEAZĂ,
SECRETARUL MUNICIPIULUI BACĂU
NICOLAE-OVIDIU POPOVICI

NR. 304



DIN 27.12.2012

N.O.P., C.Fl./ M.N./Ex.1/Ds.I-A-2


PLAN DE SITUATIE
SCARA 1:500

CONTRASEMNEAZĂ,
SECRETARUL MUNICIPIULUI BACĂU
NICOLAE-OVIDIU POPOVICI

PREȘEDINTE DE ȘEDINȚĂ
GEORGE BOGATU

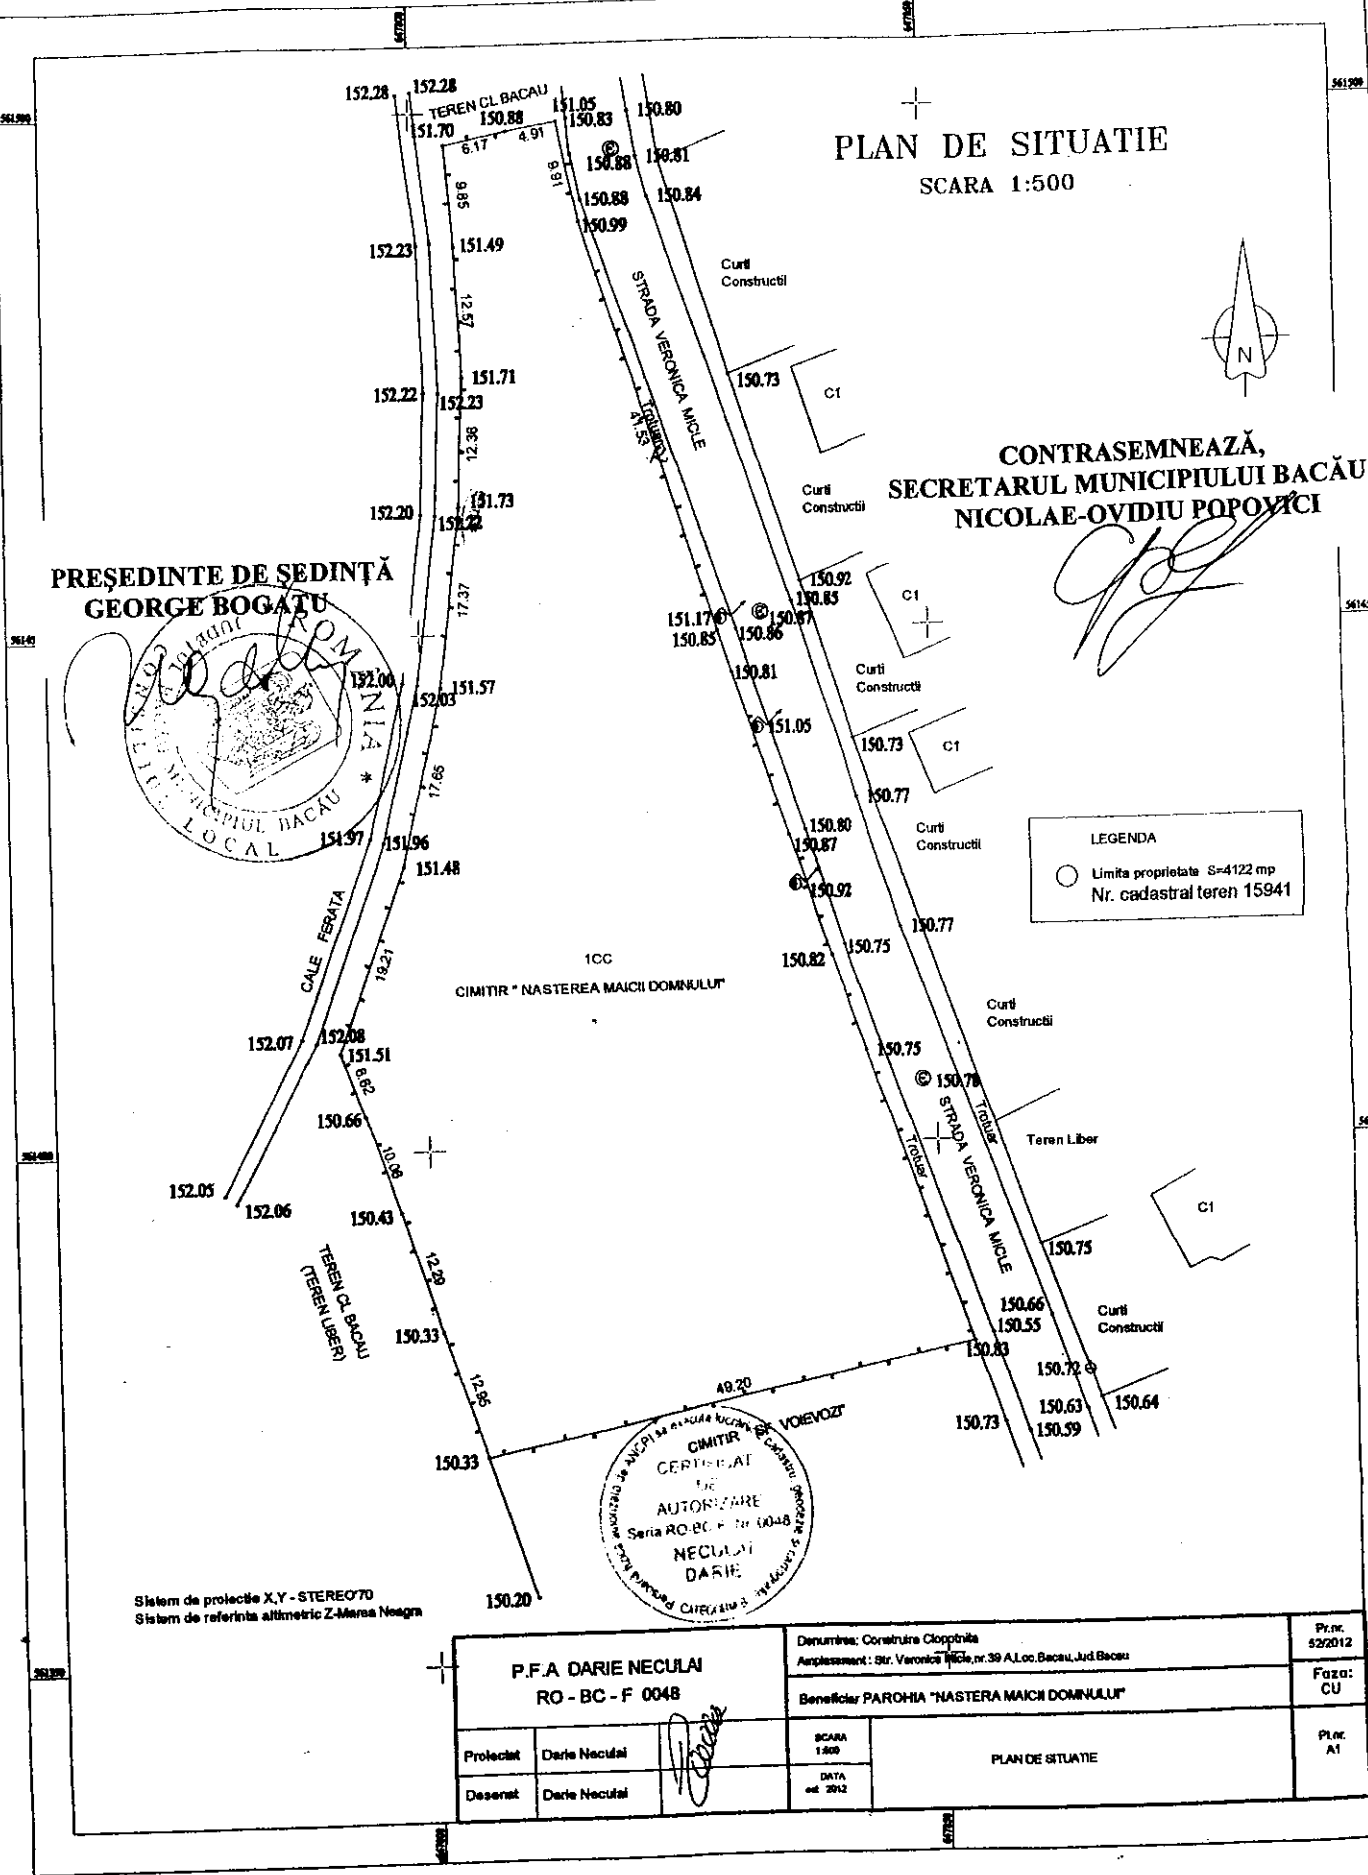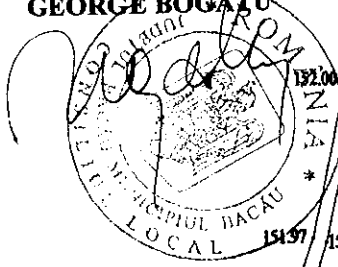

LEGENDA
○ Limita proprietatei S=4122 mp
Nr. cadastral teren 15941

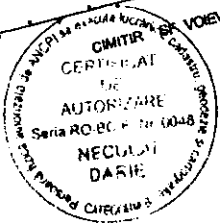

Sistem de proiectie X,Y - STEREO70
Sistem de referinta altimetric Z-Marea Neagra

| | | | | |
|---|---------------|--|--|----------------|
| P.F.A DARIE NECULAI RO - BC - F 0048 | | Denumire: Construcție Clopotea | | Pr.nr. 52/2012 |
| | | Amplasament: Str. Veronica Nicle, nr. 39 A, Loc. Bacău, Jud. Bacău | | Faza: CU |
| Beneficiar: PAROHIA "NASTEREA MAICII DOMNULUI" | | PLAN DE SITUATIE | | Pl.nr. A1 |
| Proiectat: Darie Neculai | SCARA 1:500 | | | |
| Desenat: Darie Neculai | DATA oct 2012 | | | |