



România
Judetul Bacău
Consiliul Local al Municipiului Bacău

HOTĂRÂRE

privind îndreptarea erorii materiale strecurată în HCL nr. 224/ 2012 prin care s-a dat în folosință gratuită pe durata existenței capacităților energetice terenul în suprafață de 4,5 mp din municipiul Bacău, str. Ernest Târtescu, către EON MOLDOVA DISTRIBUȚIE SA

CONSILIUL LOCAL AL MUNICIPIULUI BACAU

Având în vedere :

- Prevederile art. 16 alin. (1) și (4), art. 19 alin. (3) lit. „b” și ale art. 21 (1) din Legea nr. 13/ 2007 a energiei electrice;
- Prevederile HGR nr. 1048/ 2004 pentru aprobarea conținutului cadru al caietului de sarcini, a contractului cadru de concesiune și a procedurii pentru acordarea concesiunii serviciului public privind distribuția energiei electrice;
- Referatul nr. 78521 din 12.12.2012 al Serviciului Administrarea și Inventarierea Patrimoniului, Fond Locativ și Îndrumare Asociații de Proprietari;
- Solicitarea SC SSAB – AG SRL nr. 856/ 28.11.2012, depusă la Primăria Municipiului Bacău cu nr. 45238/ 29.11.2012;
- Prevederile art. 47, ale art. 117 lit. „a” și ale art. 124 din Legea nr. 215/ 2001 privind administrația publică locală republicată și actualizată;
- Expunerea de motive a Viceprimarului Municipiului Bacău.

În temeiul art. 36 (2) lit. „c”, alineatul (5) lit. „a” și art. 45(3) și (5) din Legea 215/ 2001 privind administrația publică locală republicată și actualizată:

HOTĂRĂȘTE

ART. 1 – Se aprobă îndreptarea erorii materiale strecurată în HCL nr. 224/ 2012 prin care s-a dat în folosință gratuită pe durata existenței capacităților energetice terenul în suprafață de 4,5 mp din municipiul Bacău, str. Ernest Târtescu, către EON MOLDOVA DISTRIBUȚIE SA, în sensul că a fost consemnată eronat strada Ernest Târtescu, aceasta fiind de fapt strada Gen. Eremia Grigorescu.

ART. 2 – Se înlocuiește anexa la HCL nr. 224/ 2012 cu anexa la prezenta hotărâre.

ART. 3 – Celelalte prevederi ale HCL nr. 224/ 2012 sunt și rămân în vigoare.


ART. 4 – Hotărârea va fi comunicată Serviciului Administrarea și Inventarierea Patrimoniului, Fond Locativ și Îndrumare Asociații de Proprietari, Serviciului Drumuri, Rețele și Iluminat, EON MOLDOVA DISTRIBUȚIE S.A. IAȘI și SC SSAB – AG SRL.

PREȘEDINTE DE ȘEDINȚĂ
BOGATU GEORGE

CONTRASEMNEAZĂ,
SECRETARUL MUNICIPIULUI BACĂU
NICOLAE-OVIDIU POPOVICI

NR. 313
DIN 27.12.2012

N.O.P., I.D/ A.M./Ex.1/Ds.I-A-2

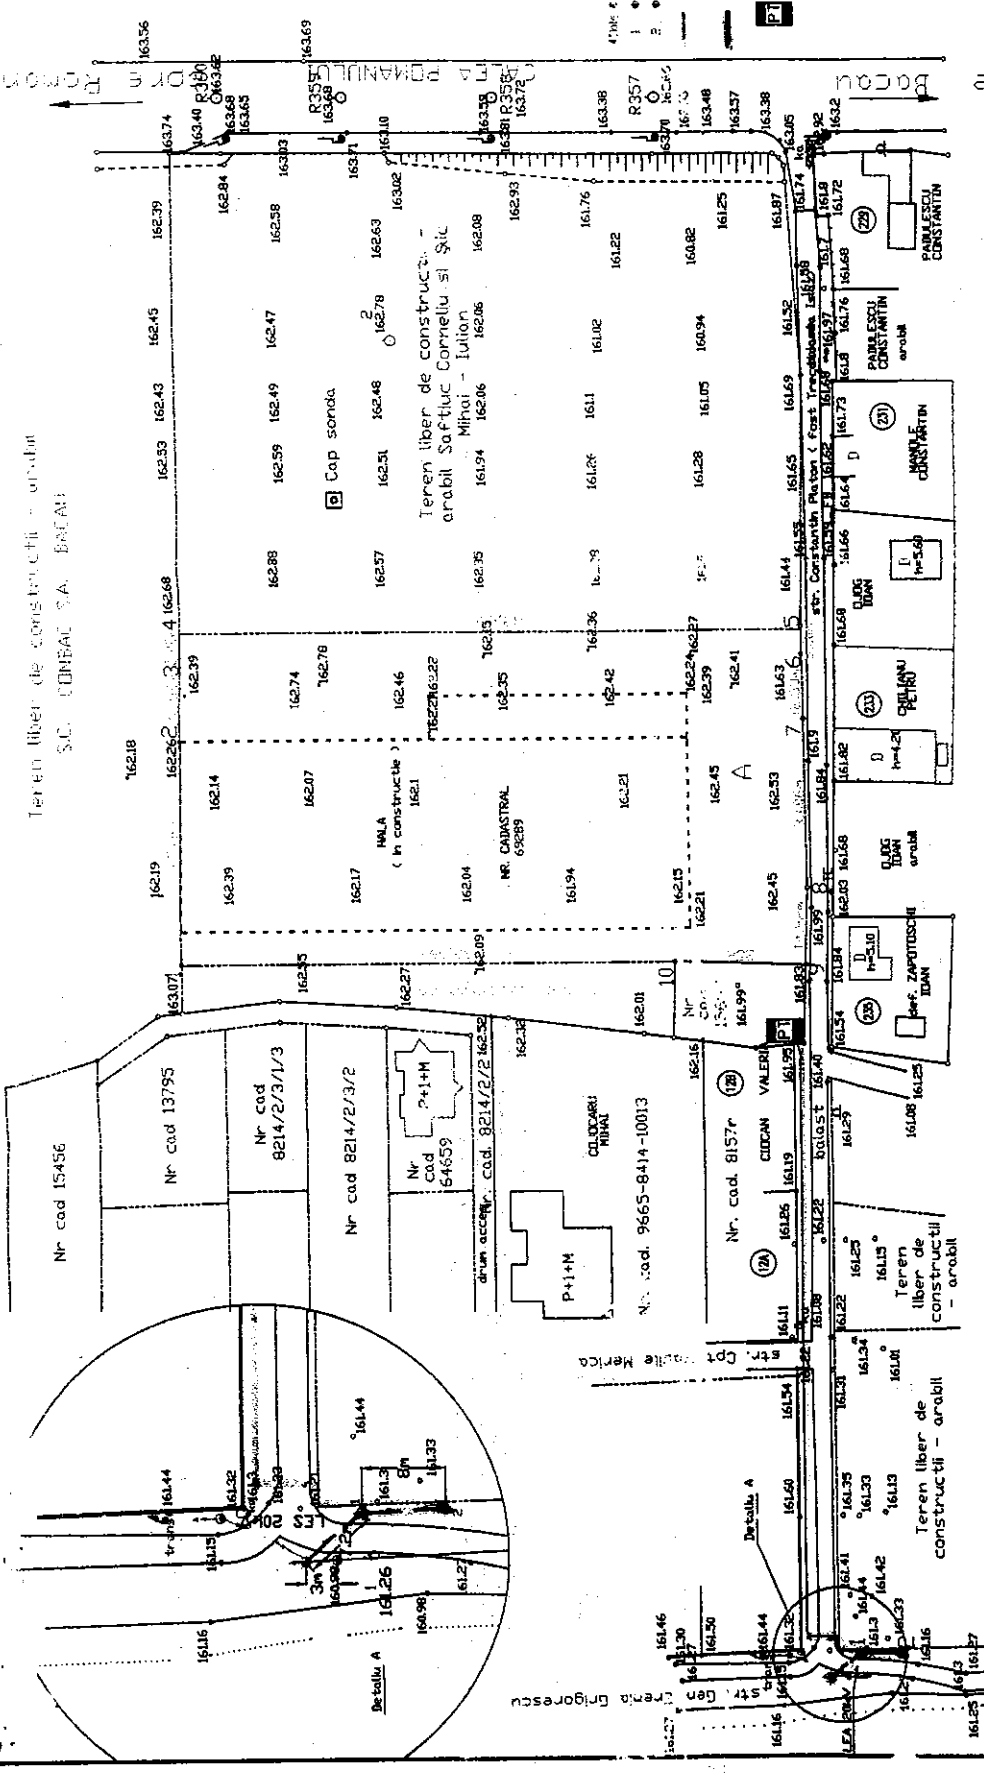

VIZAT
DUPT BUCUR

PREȘEDINTE DE ȘEDINȚĂ
GEORGE ROGĂTU
[Signature]

Legenda:

- 1. stulp SC 15014 în rețea proiectat E-ON MOLDOVA
- 2. stulp SC 15014 cu separator E-ON MOLDOVA
- 3. stulp SC 15014 cu DRV E-ON MOLDOVA
- 4. LEA 20kV proiectata E-ON MOLDOVA traseu 17 m
- 5. LES 20kV proiectata SSAB AG traseu 145 m la lățime 0.4m
- 6. PTAV 20/0.4 kV proiectat SSAB AG



NUMAR CADASTRAL 69289

Numar Punct	COORDONATE STERED'70	
	X(m)	Y(m)
1	568001153	647843181
2	568001062	647890257
3	568001038	647902797
4	568001028	647907797
5	567882394	647907797
6	567882540	647902787
7	567882404	647890257
8	567882045	647857193
9	567882581	647842282
10	567907565	647843181
1	568001153	647843181

CONTRASEMNEAZĂ,
SECRETARUL MUNICIPIULUI BACĂU
NICOLAE-OVIDIU POPOVICI
[Signature]

COORDONATELE X,Y - SISTEM DE PROIECTIE STERED'70
COTA Z - SISTEM DE REFERINTA MAREA NEAGRA

VERIFICATOR/EXPERT	NUME	SEMNATURA	CEBINTA
S.C. PROFINSTAL S.R.L. Bacău Str. Lepădaș Tâmb. Nr. 3 A, Mun. Bacău, Jud. Bacău JANALIU/2004, DOI 105614			
TITLU PROIECT	REFERAT/EXPERTIZA NR./DATA		
Ing. Y. Ungureanu	S.C. E.ON MOLDOVA DISTRIBUTIE S.A. 5/2012		
Ing. G. Ciurău	TITLU PROIECT: RACORD 20 KV CU AMPPLASARE PE 3 STALPI PERTRU A.E.E SUPERMAGAZIN DIN STRADA CONSTANTIN PLATON NR. 10		
Ing. C. Găga	TITLU PLAN: Plan de situație		
Scara: 1:500	Data: Noi 2012		