



## HOTĂRÂRE

privind modificarea și completarea Hotărârii Consiliului Local a Municipiului Bacău nr.177/2012 la secțiunea „străzi” în sensul înscrierii suprafeței reale a străzii Ștefan cel Mare, ca urmare a noilor măsurători

CONSILIUL LOCAL AL MUNICIPIULUI BACĂU,

Având în vedere:

- Prevederile art. 3 (4) din Legea nr. 213/ 1998, privind bunurile proprietate publică;
  - Prevederile art. 47 și art. 117 lit. „a” din Legea nr. 215/ 2001 privind administrația publică locală republicată și actualizată;
  - Hotărârea Consiliului Local al Municipiului Bacău nr.177/2012 privind modificarea Hotărârii Consiliului Local al Municipiului Bacău nr.174/1999 prin care s-a însușit inventarul bunurilor care aparțin domeniului public al municipiului Bacău;
  - Referatul nr. 8864/ 20.12.2012 al Direcției Drumuri Publice;
  - Expunerea de motive a Primarului Municipiului Bacău;
- În baza dispozițiilor art. 36 alin. (2) lit. “c” și art.45(3) din Legea nr. 215/ 2001 a administrației publice locale republicată și actualizată:

## HOTARASTE:

**Art.1.** – Se aproba modificarea și completarea Hotărârii Consiliului Local a Municipiului Bacău nr.177/2012 la secțiunea „străzi” în sensul înscrierii suprafeței reale a străzii Ștefan cel Mare din Municipiul Bacău, ca urmare a noilor măsurători, conform Planurilor din Anexa, parte integrantă din prezenta hotărâre ;

**Art.2.** – Hotararea va fi comunicată Serviciului Administrarea și Inventarierea Patrimoniului, Fond Locativ și Îndrumare Asociații de Proprietari, Direcției Drumuri Publice și Direcției Economice.

PREȘEDINTE DE ȘEDINȚĂ  
BOGATU GEORGE



CONTRASEMNEAZĂ,  
SECRETARUL MUNICIPIULUI BACĂU  
NICOLAE-OVIDIU POPOVICI

NR. 322

DIN 27.12.2012


N.O.P., C.FI./ A.M./Ex.1/Ds.I-A-2

ROMÂNIA  
JUDEȚUL BACĂU  
CONSILIUL LOCAL BACĂU


.....

.....

PREȘEDINTE DE ȘEDINȚĂ  
GEORGE BOGATU

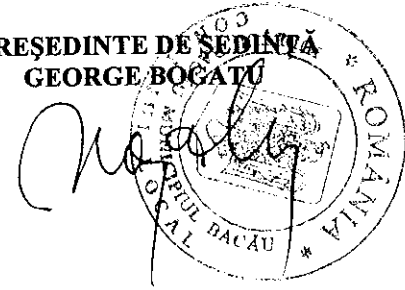


CONTRASEMNEAZĂ,  
SECRETARUL MUNICIPIULUI BACĂU  
NICOLAE-OVIDIU POPOVICI

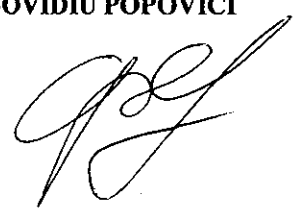

.....

PLAN DE INCADRARE IN ZONA  
Nomenclatura: L-35-54-B-b-3-IV  
L-35-54-B-d-1-II  
Scara 1 : 5.000

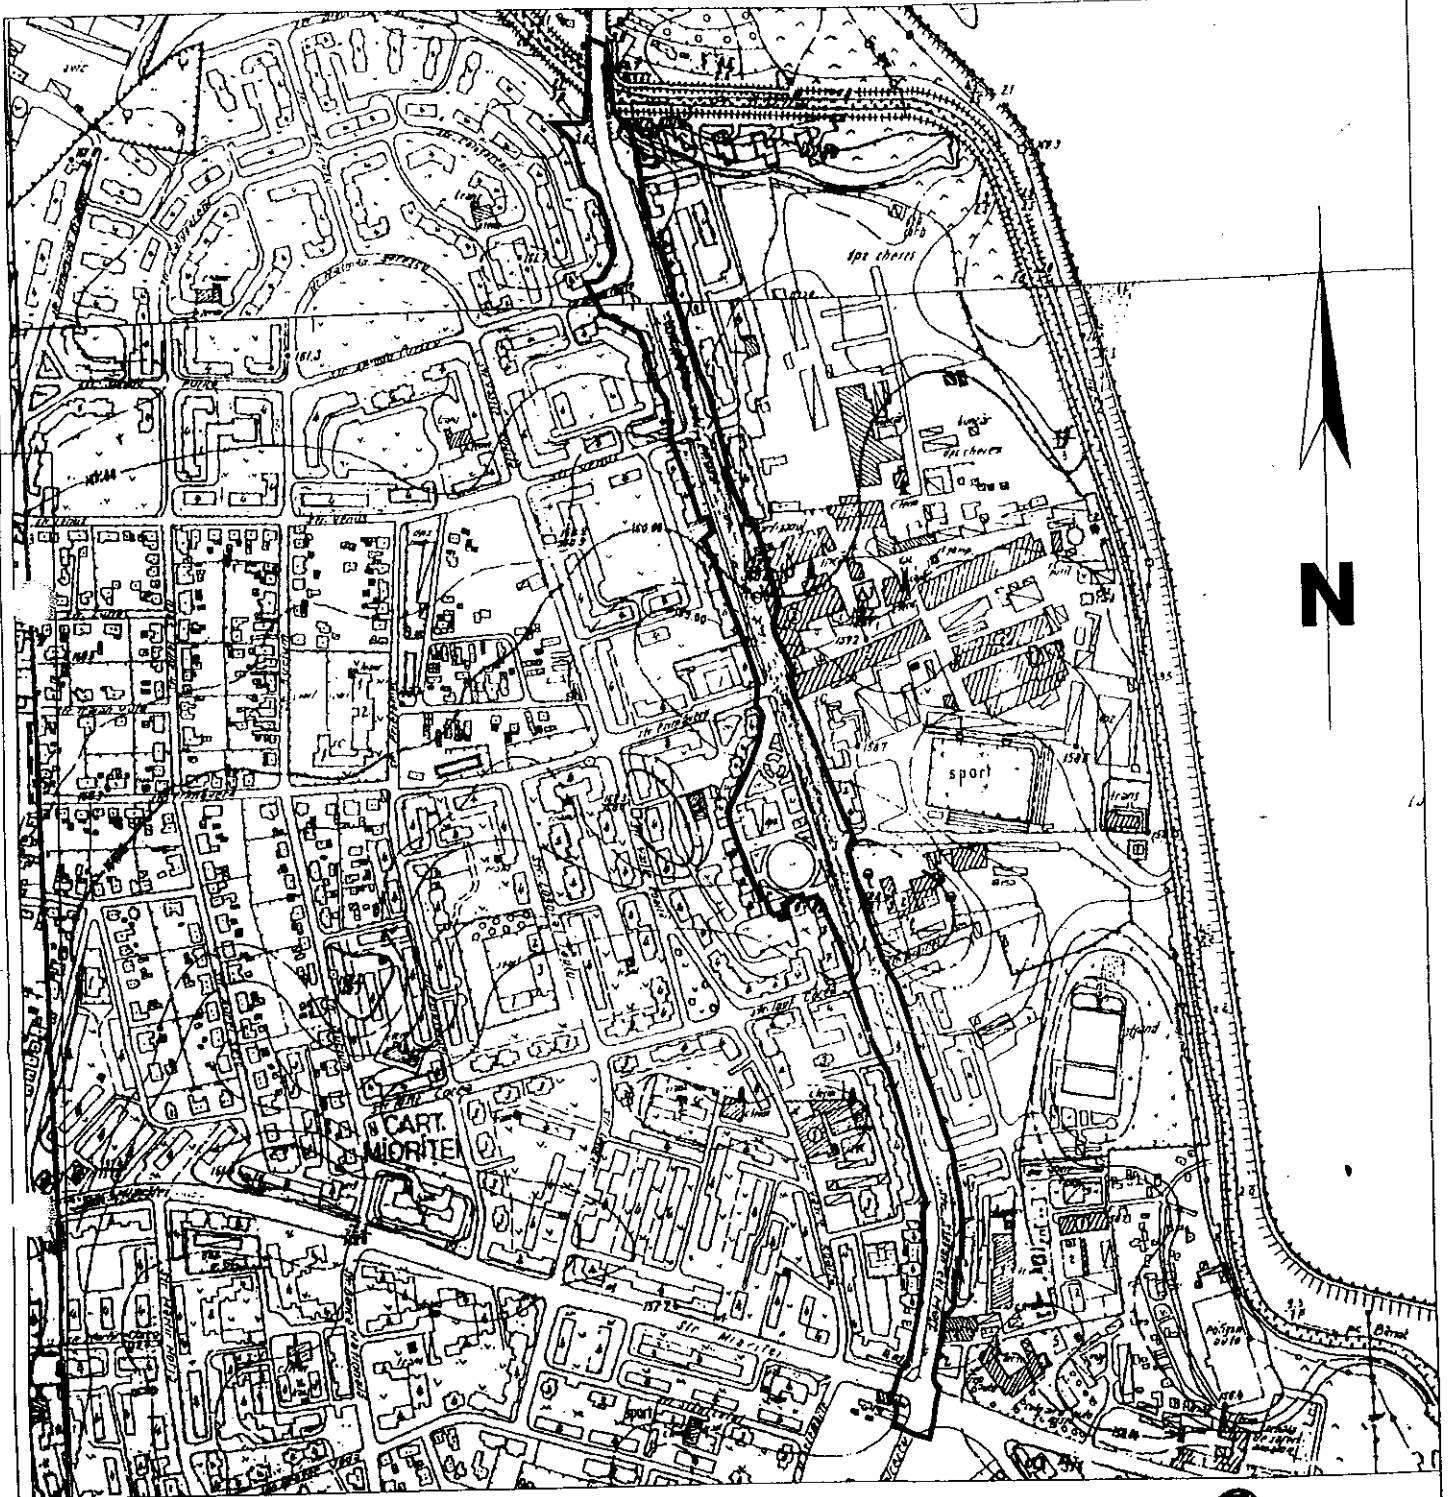

Intocmit,

Amplasament studiat

