



România
Judetul Bacău
Consiliul Local al Municipiului Bacău

HOTĂRÂRE

privind completarea Hotărârii Consiliului Local al Municipiului Bacău nr. 178/ 2012 prin care s-a aprobat declanșarea procedurii de expropriere pentru cauză de utilitate publică, a terenului în suprafață de 417,63 mp situat în Bacău, str. Mărășești nr. 88, aparținând numitului Budureanu Doru Ioan

CONSILIUL LOCAL AL MUNICIPIULUI BACAU

Având în vedere :

- Prevederile art. 44 alin. (3) și (6) din Constituția României;
- Prevederile art. 4 și ale art. 7 din Legea nr. 255/ 2010 privind exproprierea pentru cauză de utilitate publică, necesară realizării unor obiective de interes național, județean și local;
- Prevederile art. 4 (2) din Hotărârea Guvernului nr. 53/ 2011 pentru aprobarea Normelor metodologice de aplicare a Legii nr. 255/ 2010 privind exproprierea pentru cauză de utilitate publică, necesară realizării unor obiective de interes național, județean și local;
- Prevederile art. 2 (3) din OG nr. 43/ 1997 privind regimul drumurilor, republicată și actualizată;
- Prevederile HG nr. 1749/ 2006 privind aprobarea indicatorilor tehnico-economici ai obiectivului de investiții "Spitalul Municipal Bacău", județul Bacău;
- Hotărârea Consiliului Local al Municipiului Bacău nr. 346/ 2008 privind aprobarea principalilor indicatori tehnico-economici ai obiectivului de investiții Spital Municipal Bacău, faza Proiect Tehnic.
- Hotărârea Consiliului Local al Municipiului Bacău nr. 340/ 2011 privind modificarea și completarea HCL nr. 346/26.09.2008 în sensul actualizării principalilor indicatori tehnico-economici ai obiectivului de investiții „SPITAL MUNICIPAL Bacău ”, faza PTh;
- Hotărârea Consiliului Local al Municipiului Bacău nr. 178/ 2012 privind aprobarea declanșării procedurii de expropriere pentru cauză de utilitate publică, a terenului în suprafață de 417,63 mp situat în Bacău, str. Mărășești nr. 88, aparținând numitului Budureanu Doru Ioan;
- Hotărârea Consiliului Local al Municipiului Bacău nr. 200/ 2012 privind completarea Hotărârii Consiliului Local al Municipiului Bacău nr. 178/ 2012 prin care s-a aprobat declanșarea procedurii de expropriere pentru cauză de utilitate publică, a terenului în suprafață de 417,63 mp situat în Bacău, str. Mărășești nr. 88, aparținând numitului Budureanu Doru Ioan;
- Referatul nr. 7935/ 14.11.2012 al Serviciului Juridic și Aplicarea Legilor Proprietății;
- Prevederile art. 47 și art. 117 lit. „a” din Legea nr. 215/ 2001 privind administrația publică locală republicată și actualizată;

- Expunerea de motive a Primarului Municipiului Bacău;

În baza dispozițiilor art. 36 alin. (1) și art.45 (3) și (5) din Legea nr. 215/ 2001 a administrației publice locale republicată și actualizată:

HOTĂRĂȘTE

ART. 1 – Se aprobă completarea Hotărârii Consiliului Local al Municipiului Bacău nr. 178/ 2012, în sensul adăugării a două noi articole care vor avea următorul conținut:

„**ART. 8** – Se aprobă amplasamentul locației parcare din cadrul obiectivului de investiție „Spitalul Municipal Bacău”, clasificat drept drum de interes local, identificat conform planului de situație întocmit de SC Topo Geo Technics SRL, recepționat și avizat de OCPI Bacău, ce reprezintă Anexă – parte integrantă a prezentei hotărâri.”

„**ART. 9** – Coridorul de expropriere este identificat și stabilit conform planului de situație menționat la articolul anterior.”

ART. 2 – Celelalte prevederi ale Hotărârii Consiliului Local al Municipiului Bacău nr. 178/ 2012, completată prin HCL nr. 200/ 2012 sunt și rămân în vigoare.

ART. 3 – Hotărârea va fi comunicată Serviciului Juridic și Aplicarea Legilor Proprietății, Direcției Drumuri Publice și Serviciului Implementare Proiecte.

PREȘEDINTE DE ȘEDINȚĂ
DANIEL-DRAGOȘ ȘTEFĂN



CONTRASEMNEAZĂ,
SECRETARUL MUNICIPIULUI BACĂU
NICOLAE-OVIDIU POPOVICI

NR. 278

DIN 23.11.2012

N.O.P/I.D./A.M./Ex.1/Ds.I-A-2

ROMANIA
JUDETUL BACAU
CONSILIUL LOCAL BACAU

ANEXA
LA HOTARAREA NR. 278 DIN 23.11.2012

Inventarul de coordonate al
suprafetel de teren necesar a
fi expropriate
Propri. Budureanu Doru Ioan

Nume Punct	Sistem de pr. STEREO'70	
	X(m)	Y(m)
1	563737.590	646571.925
2	563737.113	646578.518
3	563734.295	646595.620
4	563733.646	646601.045
5	563733.369	646604.604
6	563734.061	646604.615
7	563733.547	646618.912
8	563733.623	646623.338
9	563726.844	646624.031
10	563727.140	646616.498
11	563724.713	646604.865
12	563723.796	646601.759
13	563723.135	646600.057
14	563722.814	646599.382
15	563722.858	646599.175
16	563723.705	646594.340
17	563724.197	646591.111
18	563728.383	646589.339
19	563732.194	646570.117

S=417,63mp

CONTRASEMNEAZA,
SECRETARUL MUNICIPIULUI BACAU
NICOLAE-OVIDIU POPOVICI

42982/31-10-2012

"ACEST PLAN DE SITUATIE
FIUTURUL IN VEDEREA
OBIECTIVULUI AUTORIZATIEI
DE CONSTRUCII"

CERTIFICAT DE AUTORIZARE Seria RO-B-J Nr. 0027/09.10.2010 C. TOPO GEO TECHNICS S.R.L.

CERTIFICAT DE AUTORIZARE Seria RO-BC-F Nr. 0003 SORIN IOAN CERNAT

Sistem de proiectie STEREO - 70
Sistem de referinta altimetric M.NEAGRA 1975




S.C. TOPO GEO TECHNICS S.R.L.
SOCIETATE DE MASURATORI TERESTRE
BACAU - UNIRII NR. 2 - tjt_bc@yahoo.com
J04/1172/1997 - RO 10050456
RO61BRDE040SV03359510400 - BRO BACAU
RO22TREZ0615069XXX002139 - TREZ. BACAU

Denumire: Coridorul de expropriere cu privire la terenul în suprafață totală de 417,63mp situat în cal. Mărășești, nr.88, aparținând domnului Budureanu Doru Ioan care se suprapune cu obiectivul de investiții „Construire Spital Municipal Bacau”
Amplasament: Mun. Bacău, Calea Marasesti, nr.88, jud. Bacău
Beneficiar: MUNICIPIUL BACAU

Ridicat	Tofan Iulian	
Calculat	Ing. Cemat Manuela	
Redactat	Ing. Cemat Manuela	
Verificat	Ing. Cemat Sorin Ioan	

PLAN DE SITUATIE	Lucrearea	59
	Data	2012
	Scara	1:500
	Format	A3
	Faza	S.F.
	Plansa	1

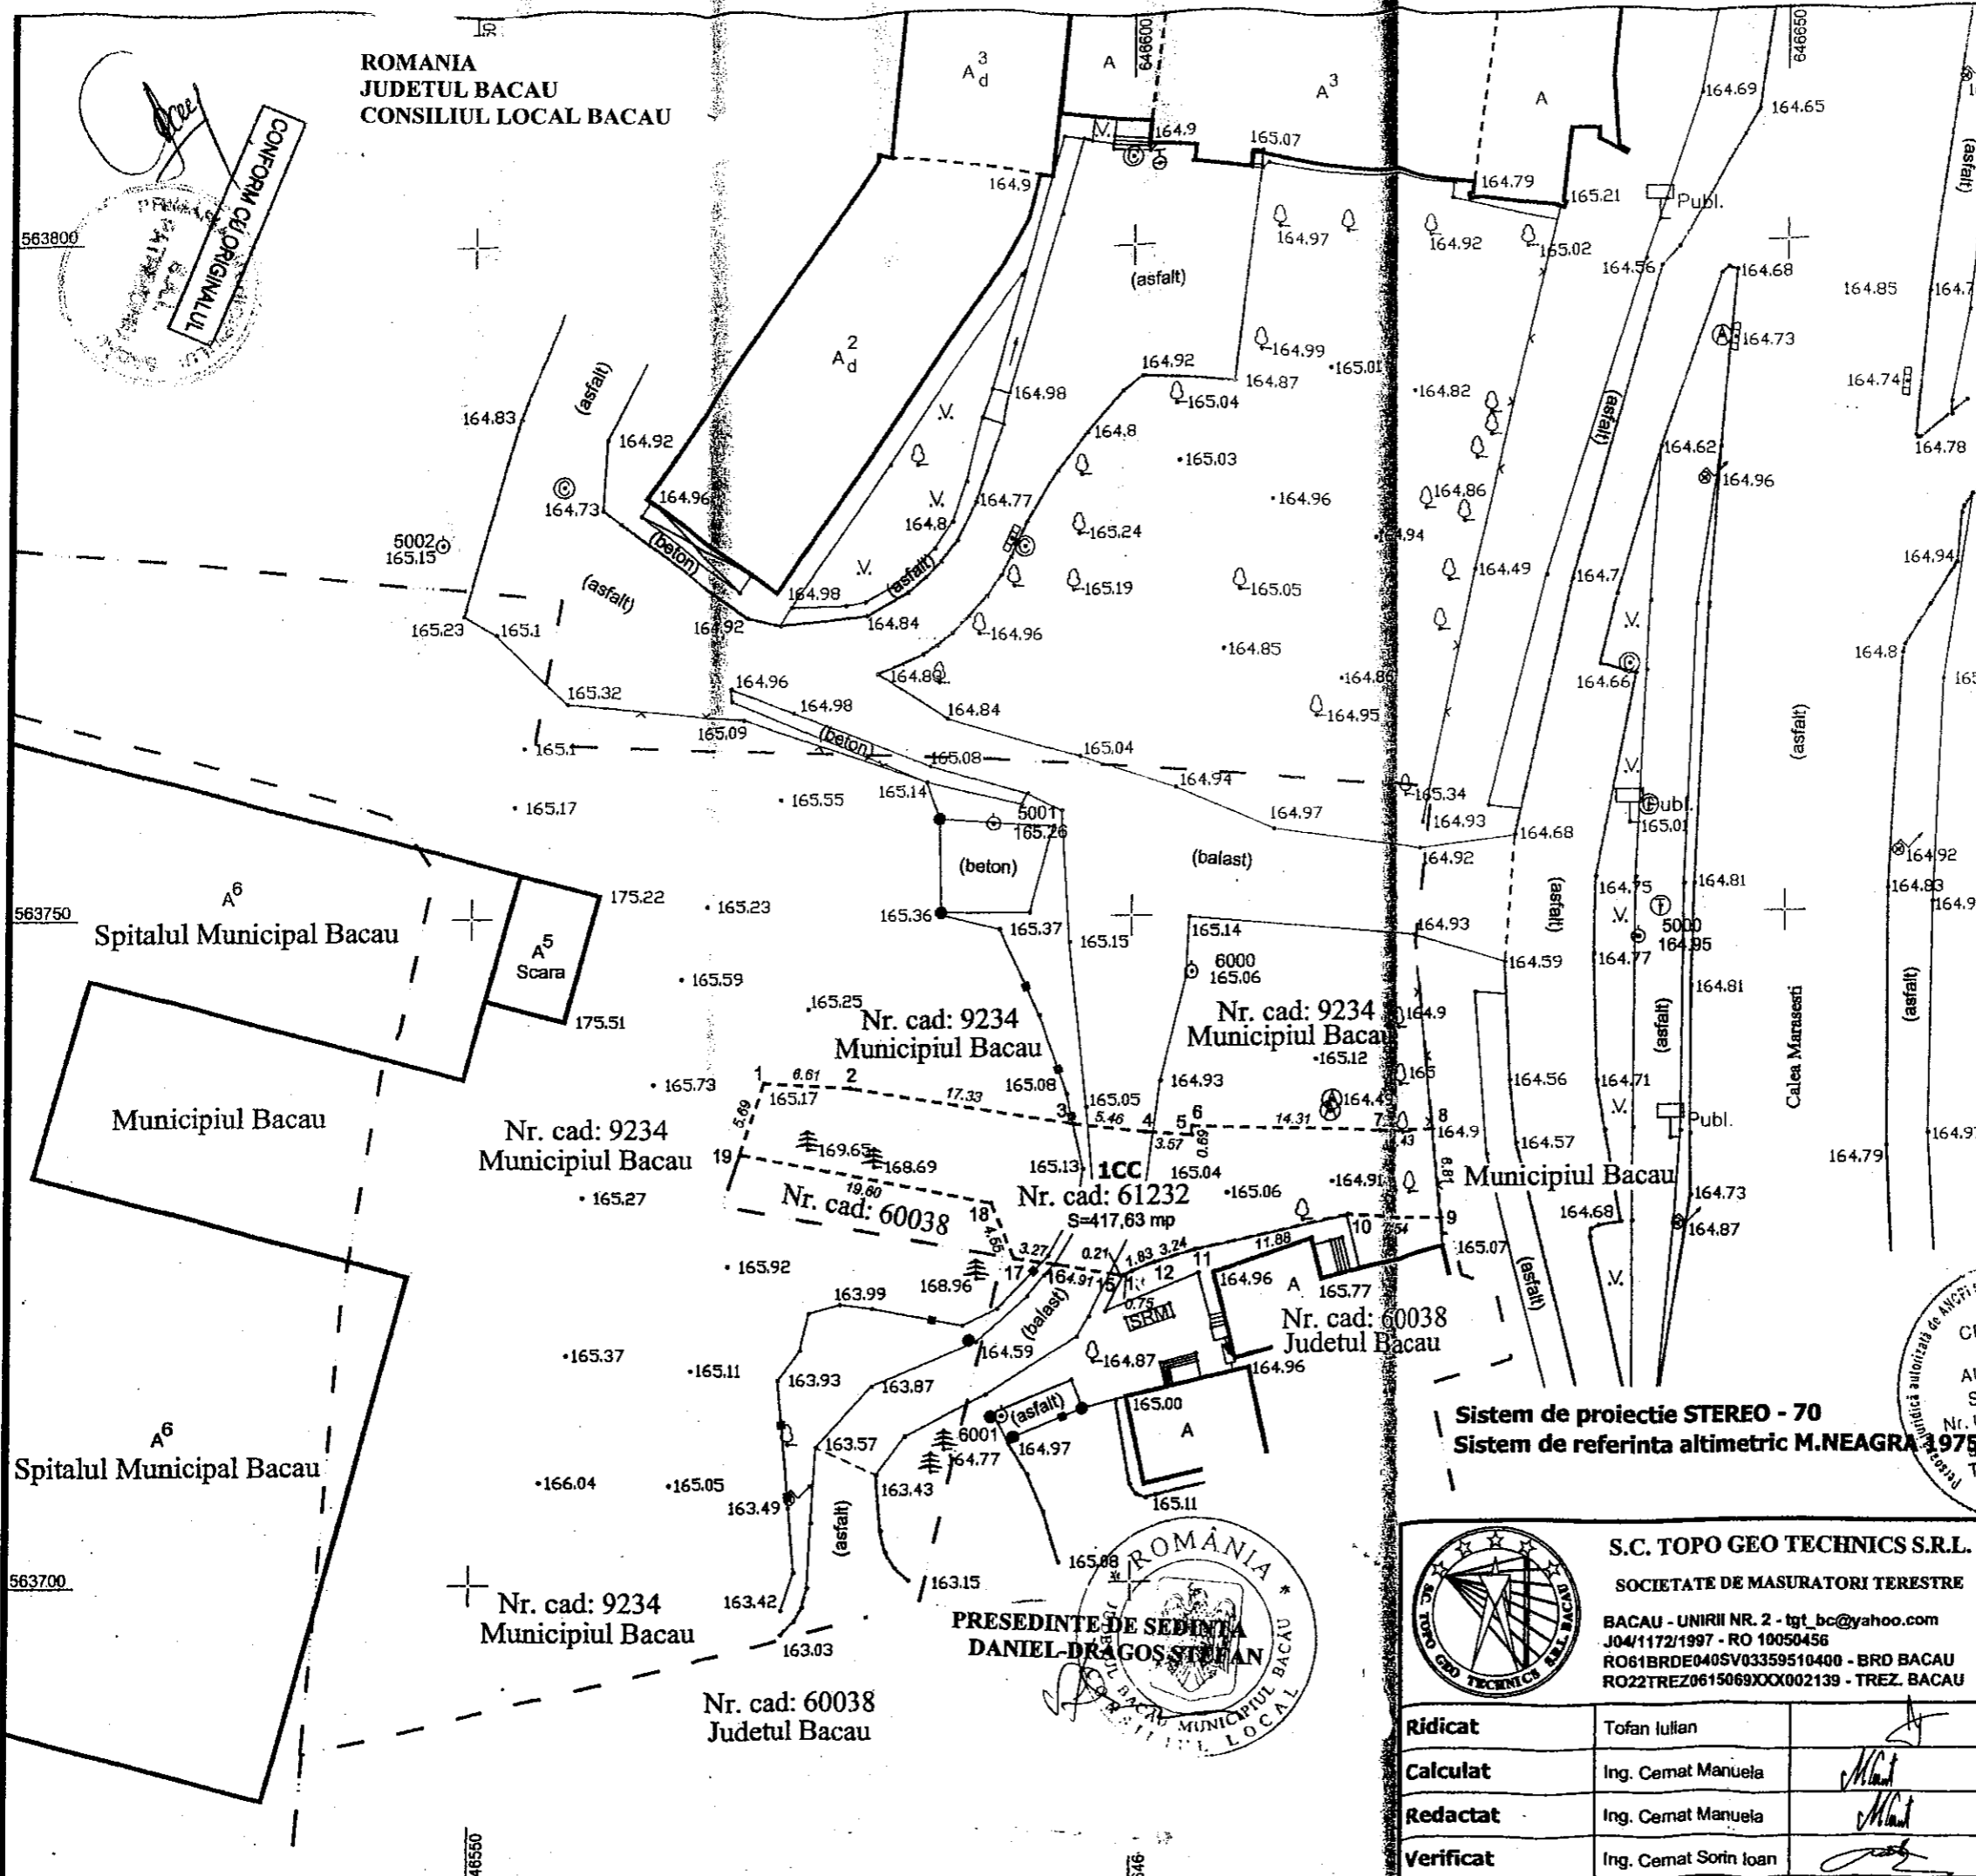

ROMANIA
JUDETUL BACAU
MUNICIPIUL BACAU
PRESEDINTE DE SEDINTA
DANIEL DRĂGOS ȘTEFAN



CONFORM CU ORIGINALUL