



România
Judetul Bacău
Consiliul Local al Municipiului Bacău

HOTĂRÂRE

privind aprobarea dreptului de servitute, către EON Moldova Distribuție, pe durata realizării lucrărilor necesare amplasării conductoarelor proiectate pe stâlpi, asupra suprafeței de teren de 660 mp și a dreptului de uz pe durata existenței capacității energetice, asupra suprafeței de teren de 51 mp, aparținând domeniului public al municipiului Bacău

CONSILIUL LOCAL AL MUNICIPIULUI BACĂU, ÎNTRUNIT ÎN ȘEDINȚĂ ORDINARĂ LA DATA DE 30.05.2014;

Avand in vedere:

- Adresa înaintată de EON Moldova Distribuție și înregistrată la Primăria Municipiului Bacău cu nr. 28244/21.05.2014.
 - Referatul comun nr. 79115/ 21.05.2014 al Compartimentului Administrarea și Inventarierea Patrimoniului și Serviciului Drumuri, Rețele și Iluminat Public;
 - Expunerea de motive a Viceprimarului Municipiului Bacău înregistrată cu nr. 3950/ 28.05.2014;
 - Raportul compartimentelor de specialitate înregistrat cu nr. 3951/ 28.05.2014;
 - Rapoartele comisiilor de specialitate din cadrul Consiliului local al Municipiului Bacău, întocmite în vederea avizării proiectului de hotărâre: nr. 439/29.05.2014 al Comisiei de specialitate nr.1, nr. 440/29.05.2014 al Comisiei de specialitate nr.2, nr. 441/29.05.2014 al Comisiei de specialitate nr. 3 și nr. 442/29.05.2014 al Comisiei de specialitate nr. 5, favorabile;
 - Prevederile art. 12 alin. (2), lit. „a” și „c”, alin. (4), art. 14 alin. (3) din Legea nr. 123/ 2012 a energiei electrice și a gazelor naturale, actualizată;
 - Prevederile art. 47, ale art. 117 lit. „a” și ale art. 124 din Legea nr. 215/ 2001 privind administrația publică locală republicată și actualizată;
- În temeiul art. 36 (2) lit. „c”, alineatul (5) lit. „a” și art.45(3) și (5) din Legea 215/ 2001 privind administrația publică locală republicată și actualizată,

HOTĂRĂȘTE:

ART. 1 – Se aprobă dreptul de servitute, către EON Moldova Distribuție, pe durata realizării lucrărilor necesare asupra suprafeței de 660 mp teren situat în Bacău, de-a lungul drumului, pentru amplasarea conductoarelor LEA 0,4 kv proiectată pe stâlpi (660 ml traseu), aferent lucrării „Înlocuire conductor clasic cu conductor torsadat LEA 0,4 kv aferentă PTCZ 83 Bacău”, conform Planurilor de situație – Anexele nr. 1, 2, 3, 4 și 5, părți integrante din prezenta hotărâre.

ART. 2 – Se aprobă dreptul de uz, către EON Moldova Distribuție, pe durata existenței capacităților energetice, asupra suprafeței de 51 mp situată în Bacău, de-a lungul drumului, necesară amplasării fundațiilor stâlpilor liniei electrice aeriene LEA 0,4 kv (51 de stâlpi) aferentă lucrării „Înlocuire conductor clasic cu conductor torsadat LEA 0,4 kv aferentă PTCZ 83 Bacău”, conform Planurilor de situație – Anexele nr. 1, 2, 3, 4 și 5, părți integrante din prezenta hotărâre.

ART.3 – Hotărârea va fi comunicată Compartimentului Administrarea și Inventarierea Patrimoniului, Serviciului Drumuri, Rețele și Iluminat Public, EON Moldova Distribuție.

PREȘEDINTE DE ȘEDINȚĂ
NECHETA NECULAI

CONTRASEMNEAZĂ,
SECRETARUL MUNICIPIULUI BACĂU
NICOLAE-OVIDIU POPOVICI

NR. 106
DIN 30.05.2014
P.O.N, I.D./R.T./Ex.1/Ds.1-A-2

- suprafața totală ocupată temporar (fila 1/5 ÷ 5/5)
 Lungime traseu 66m x 1m (coridorul liniei) = 660 m²
 - suprafața totală ocupată definitiv (fila 1/5 ÷ 5/5)
 51 stâlpi x 1m² (suprafața fundației) = 51 m²



ROMÂNIA
 JUDEȚUL BACĂU
 CONSILIUL LOCAL BACĂU



PREȘEDINTE DE ȘEDINȚĂ
 NECULA NECHITA

CONTRASEMNEAZĂ,
 SECRETARUL MUNICIPIULUI BACĂU
 NICOLAE-OVIDIU POPOVICI

Schema dispunerii planșelor

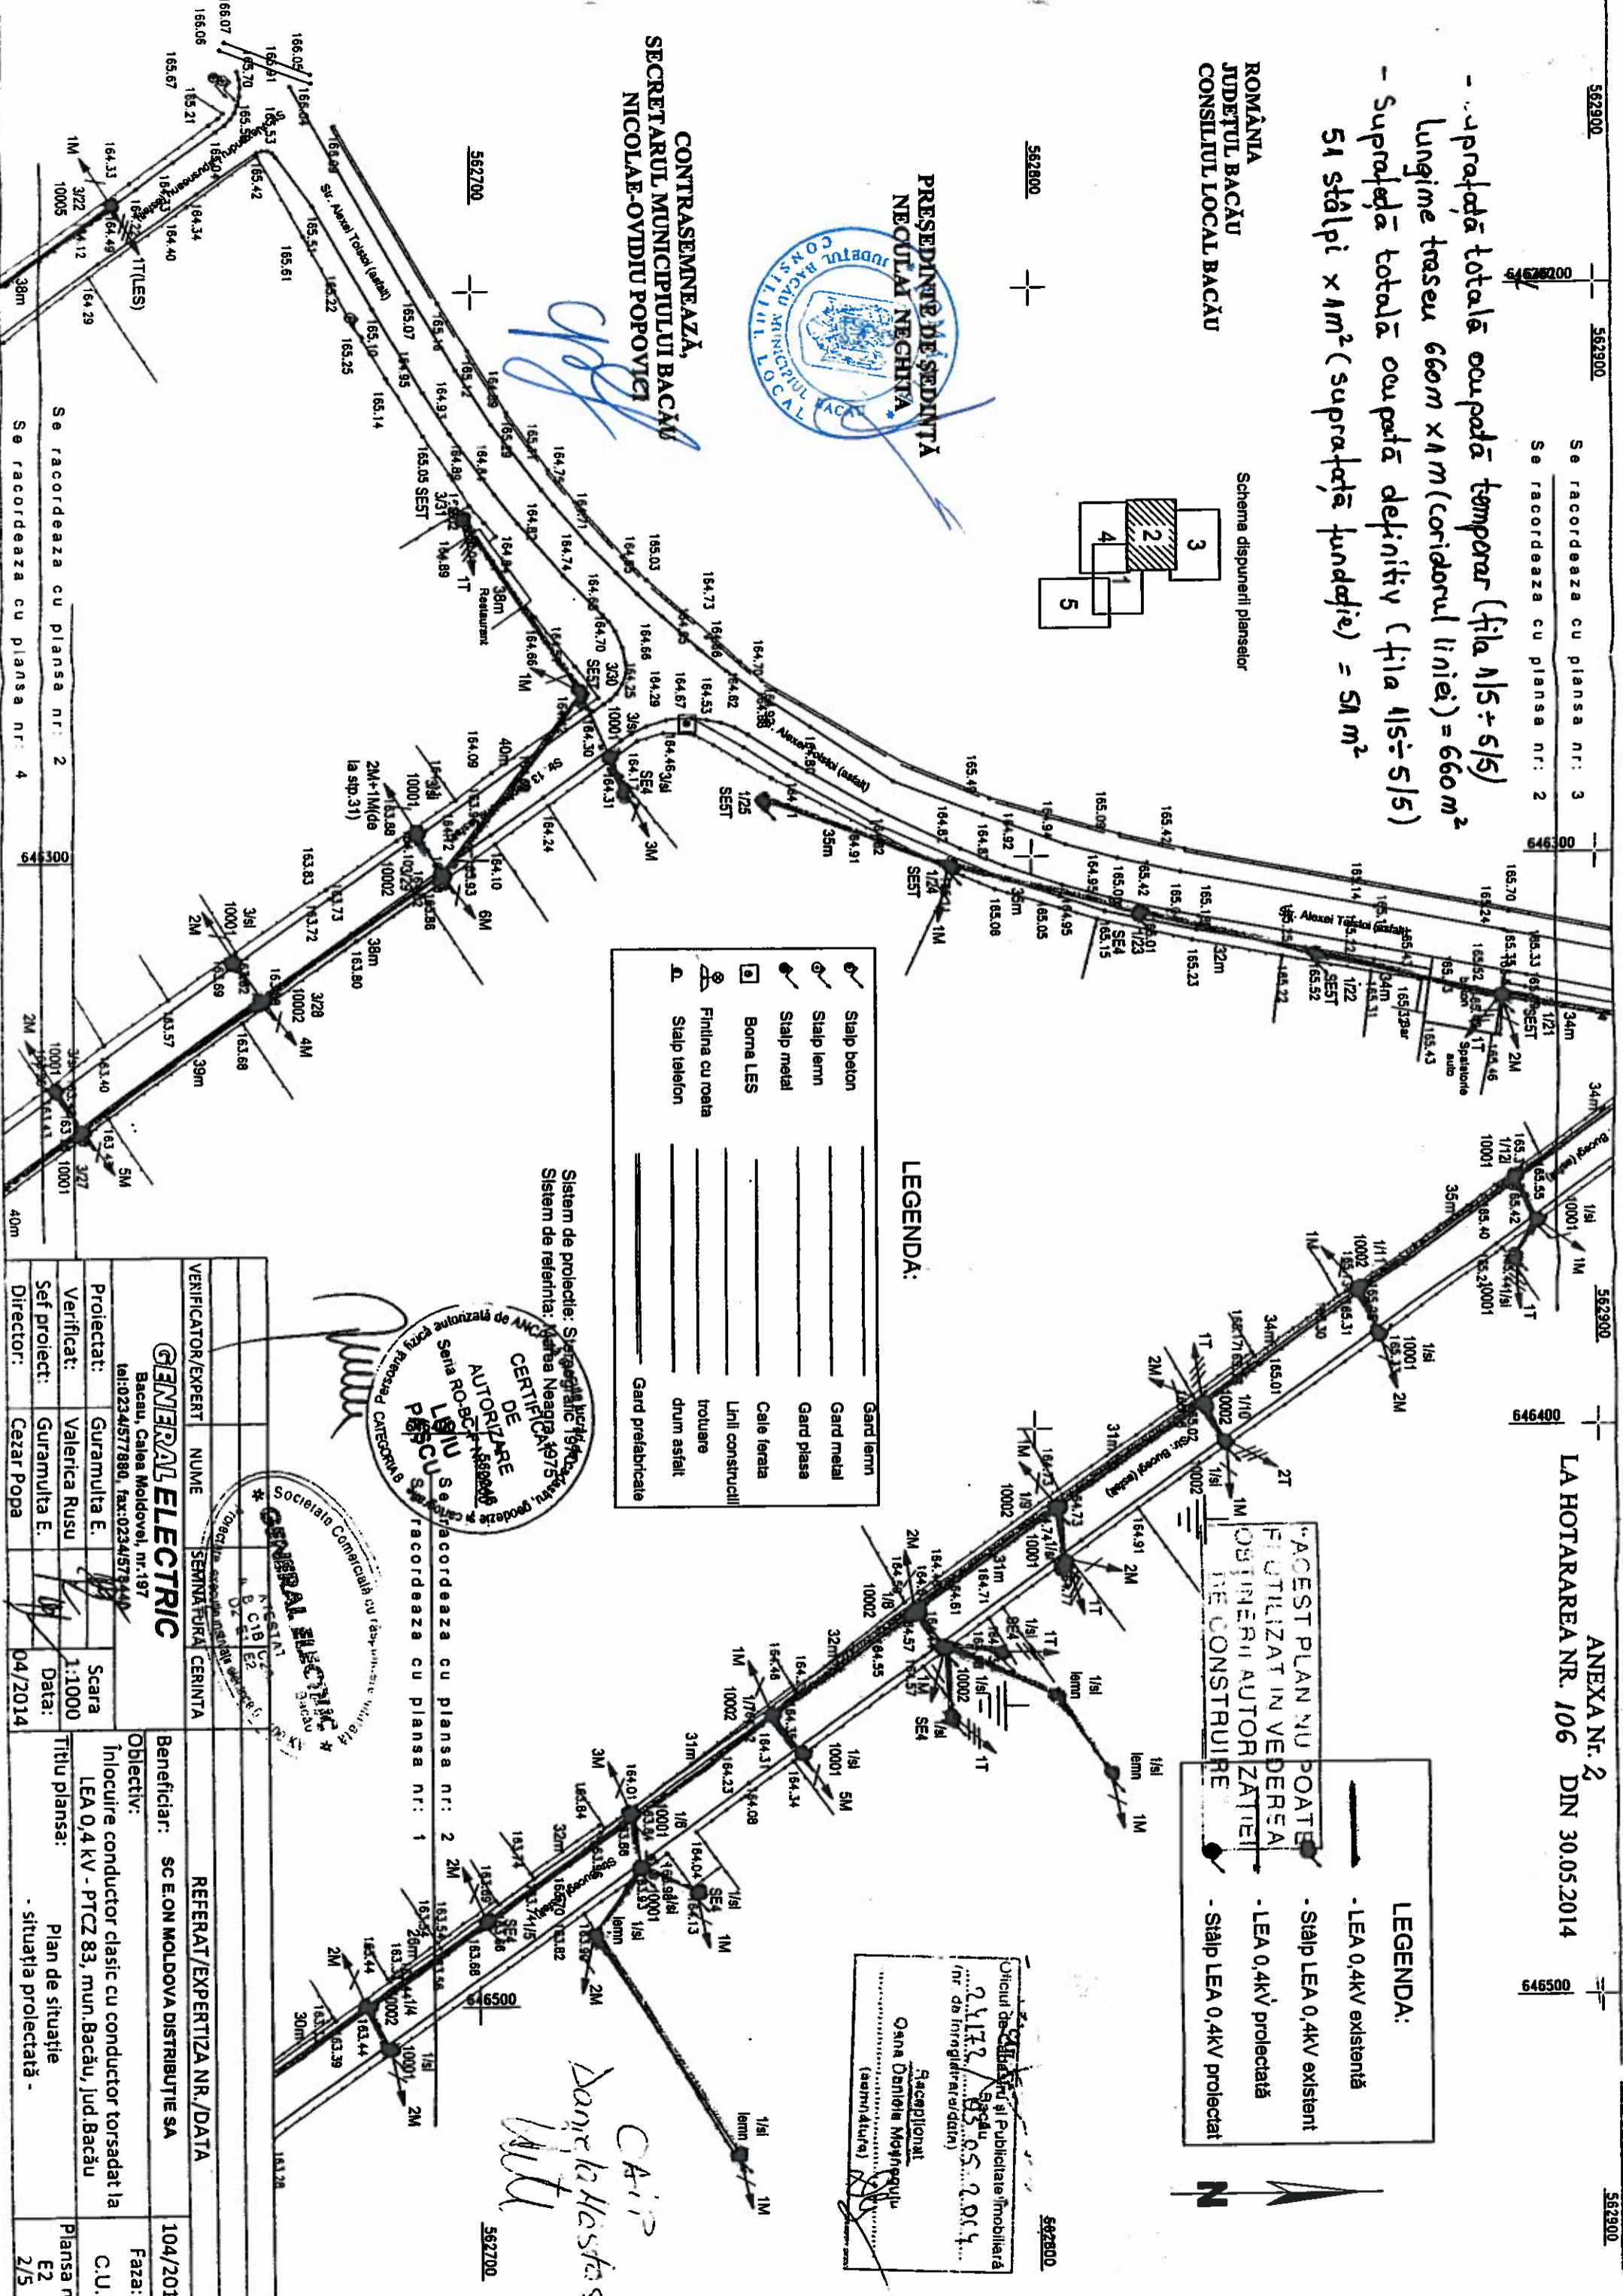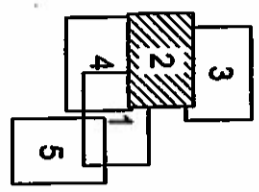

LEGENDA:

	Stâlp beton		Gard lemn
	Stâlp lemn		Gard metal
	Stâlp metal		Gard plasa
	Borne LES		Cale ferată
	Fințina cu roata		Lini construcții
	Stâlp telefon		trotoare
			drum asfalt
			Gard prefabricate

LEGENDA:

	LEA 0,4kV existentă
	Stâlp LEA 0,4kV existent
	LEA 0,4kV proiectată
	Stâlp LEA 0,4kV proiectat

Oficiul de Registrare și Publicitate Imobiliară
 nr. de înregistrare nr. 2004
 Recepționat
 Gana Daniela Moșneanu
 (autorizație)

Sistem de protecție: Supraîncălzire
 Sistem de referință: Măruța Neagru 1975
 CERTIFICAT DE AUTORIZARE
 SARIU S.A. Serviciu de proiectare CATEGORIA B
 Se acordă cu planșa nr. 2

VERIFICATOR/EXPERT	NUME	SERIAL	CERINȚA
GENERAL ELECTRIC			
Bacău, Calea Moldovei, nr.197 tel:0234577880, fax:0234578440			
Proiectat:	Guramulta E.	Scara	1:1000
Verificat:	Valerica Rusu	Data:	04/2014
Seif proiect:	Guramulta E.		
Director:	Cezar Popa		
REFERAT/EXPERTIZA NR./DATA			
Beneficiar:	SC E.ON MOLDOVA DISTRIBUȚIE SA	Faza:	104/2014
Obiectiv:	Înlocuire conductor clasic cu conductor torsadat la LEA 0,4 kV - PTCZ 83, mun. Bacău, Jud. Bacău	Planșa nr.:	C.U. E2
Titlu planșa:	Plan de situație - situația proiectată		2/5

ANEXA Nr. 2
 LA HOTĂRÂREA NR. 106 DIN 30.05.2014


Dan Cioba
 CAIP



PRESEDINTE DE SEDINTA
NECULAI NECHITA

CONTRASEMNEAZA,
SECRETARUL MUNICIPALITATII BACAU
NICOLAE OVIDIU POPOVICI

[Handwritten signature]

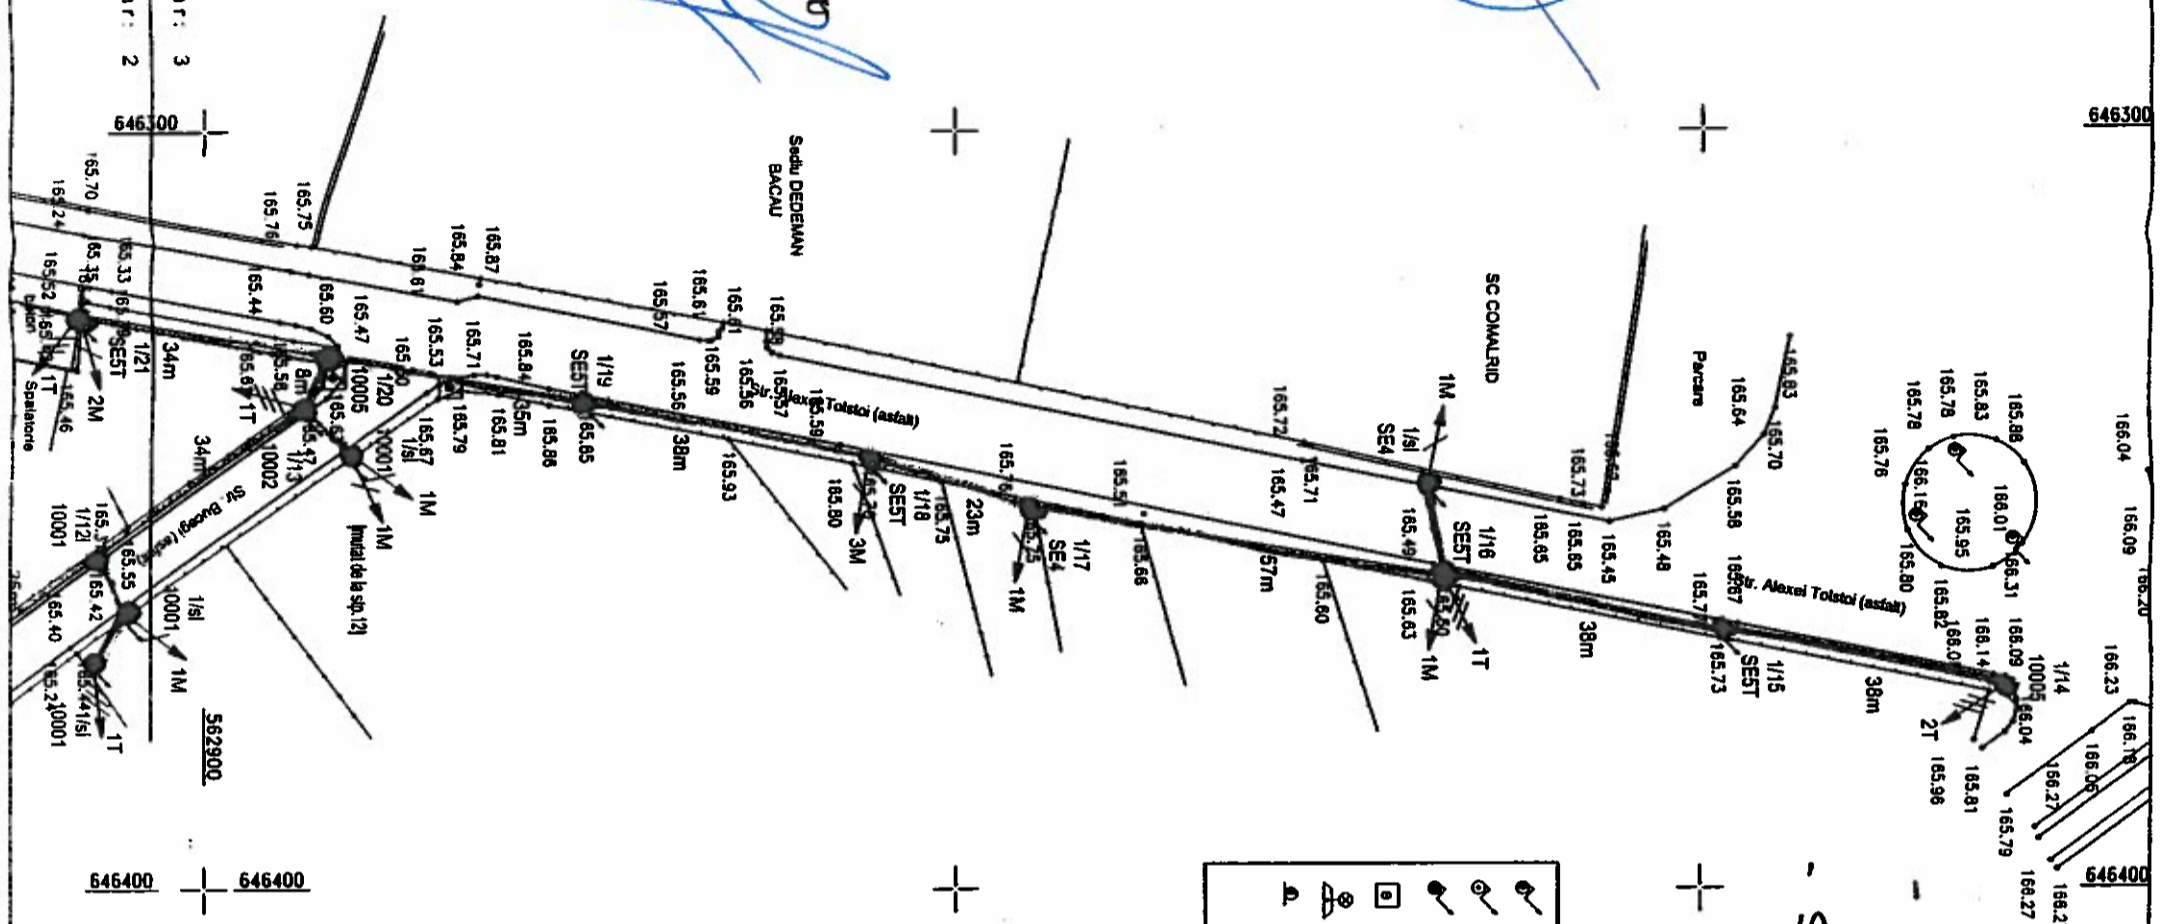



- Suprafata totala ocupata temporar (fila 1/5 ÷ 5/5)
Lungime traseu 660m x 11m (coridor linie) = 6600m²
- Suprafata totala ocupata definitiv (fila 1/5 ÷ 5/5)
51 stalpi x 1m² (suprafata fundajie) = 51m²

LEGENDA:

	Stalp beton	Gard lemn
	Stalp lemn	Gard metal
	Stalp metal	Gard plasa
	Borna LES	Cale ferata
	Fintina cu roata	Linii constructii
	Stalp telefon	trohare
		drum asfalt
		Gard prefabricate

LEGENDA:


	- LEA 0,4kV existenta
	- Stalp LEA 0,4kV existent
	- LEA 0,4kV proiectata
	- Stalp LEA 0,4kV proiectat

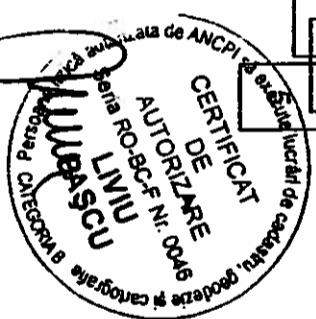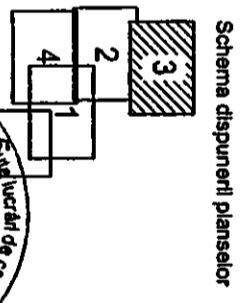

"ACEST PLAN NU POATE
FUTURIZAT IN VEDEREA
OBTINERII AUTORIZATII
DE CONSTRUIRE"

Oficiu de Cadastru și Publicitate Imobiliară
R. 1172 / Bacău
(nr. de înregistrare/data)
Recepționat
Oana Daniela Mosnegru
(semnatura)

Sistem de proiectie: Stereografic 370
Sistem de referinta: Marea Neagra 1972

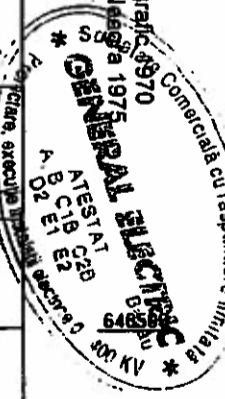

VERIFICATOR/EXPERT	NUME	SEMNATURA	CERINTA	REFERAT/EXPERTIZA NR./DATA	Faza:
					104/2014
GENERAL ELECTRIC Bacău, Calea Moldovei, nr.197 tel:0234/577880, fax:0234/578444				Beneficiar:	SC E.ON MOLDOVA DISTRIBUTIE SA
Proiectat:	Guramulta E.			Obiectiv:	Inlocuire conductor clasic cu conductor torsadat la LEA 0,4 kV - PTCZ 83, mun. Bacău, Jud. Bacău
Verificat:	Valerica Rusu			Data:	1:1000
Sef proiect:	Guramulta E.			Titlu plansa:	Plan de situatie
Director:	Cezar Popa				- situatia proiectata -

[Handwritten signature]
CAP Mosnegru

ROMANIA
JUDEȚUL BACĂU
CONSILIUL LOCAL BACĂU

Se racordează cu planșă nr.: 2
Se racordează cu planșă nr.: 4

ANEXA Nr. 4
LA HOTĂRĂREA NR. 106 DIN 30.05.2014

- Suprafață ocupată temporar (fila 1|5÷5|5)
lungime totală traseu 660m x 1m (coridor linie) = 660m²
- Suprafață totală ocupată definitiv (fila 1|5÷5|5)
și stâlpi x 1m² (cu suprafață fundație) = 51m²



"ACEST PLAN NU POATE
FI UTILIZAT ÎN VEDEREA
OBTINERII AUTORIZAȚIEI
DE CONSTRUI

LEGENDA:

- LEA 0,4KV existentă
- Stalp LEA 0,4KV existent
- LEA 0,4KV proiectată
- Stalp LEA 0,4KV proiectat

LEGENDA:


- Stalp beton
- Stalp lemn
- Stalp metal
- Borma LES
- Fintina cu roata
- Stalp telefon
- Gard lemn
- Gard metal
- Gard plasa
- Cale ferata
- Unii constructii
- troitare
- drum asfalt
- Gard prefabricate

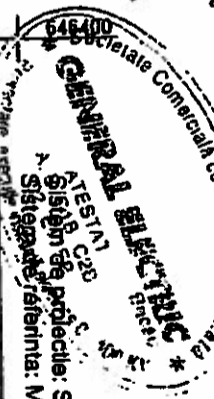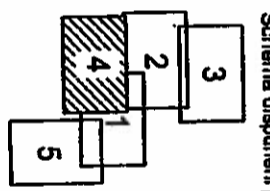

Oficiul de Cadastru și Publicitate Imobiliară
Bacău
(nr. de înregistrare/data)

Recepțional
Oana Daniela Mognesiu
(semnătură)

VERIFICATOR/EXPERT	NUME	SEMNATURA	CERINTA	REFERAT/EXPERTIZA NR./DATA
				104/2014
GENERAL ELECTRIC				
Bacău, Calea Moldovei, nr.197 tel:0234977880, fax:0234977444				
Proiectat:	Guramulta E.		Scara	1:1.000
Verificat:	Valerica Rusu		Data:	04/2014
Self proiect:	Guramulta E.		Titlu planșă:	Plan de situație - situația proiectată -
Director:	Cezar Popa			
Beneficiar: SC E.ON MOLDOVA DISTRIBUTIE SA				Faza: C.U.
Obiectiv: Înlocuire conductor clasic cu conductor torsadat la LEA 0,4 KV - PTCZ 83, mun. Bacău, jud. Bacău				Planșă nr.: E2 4/5

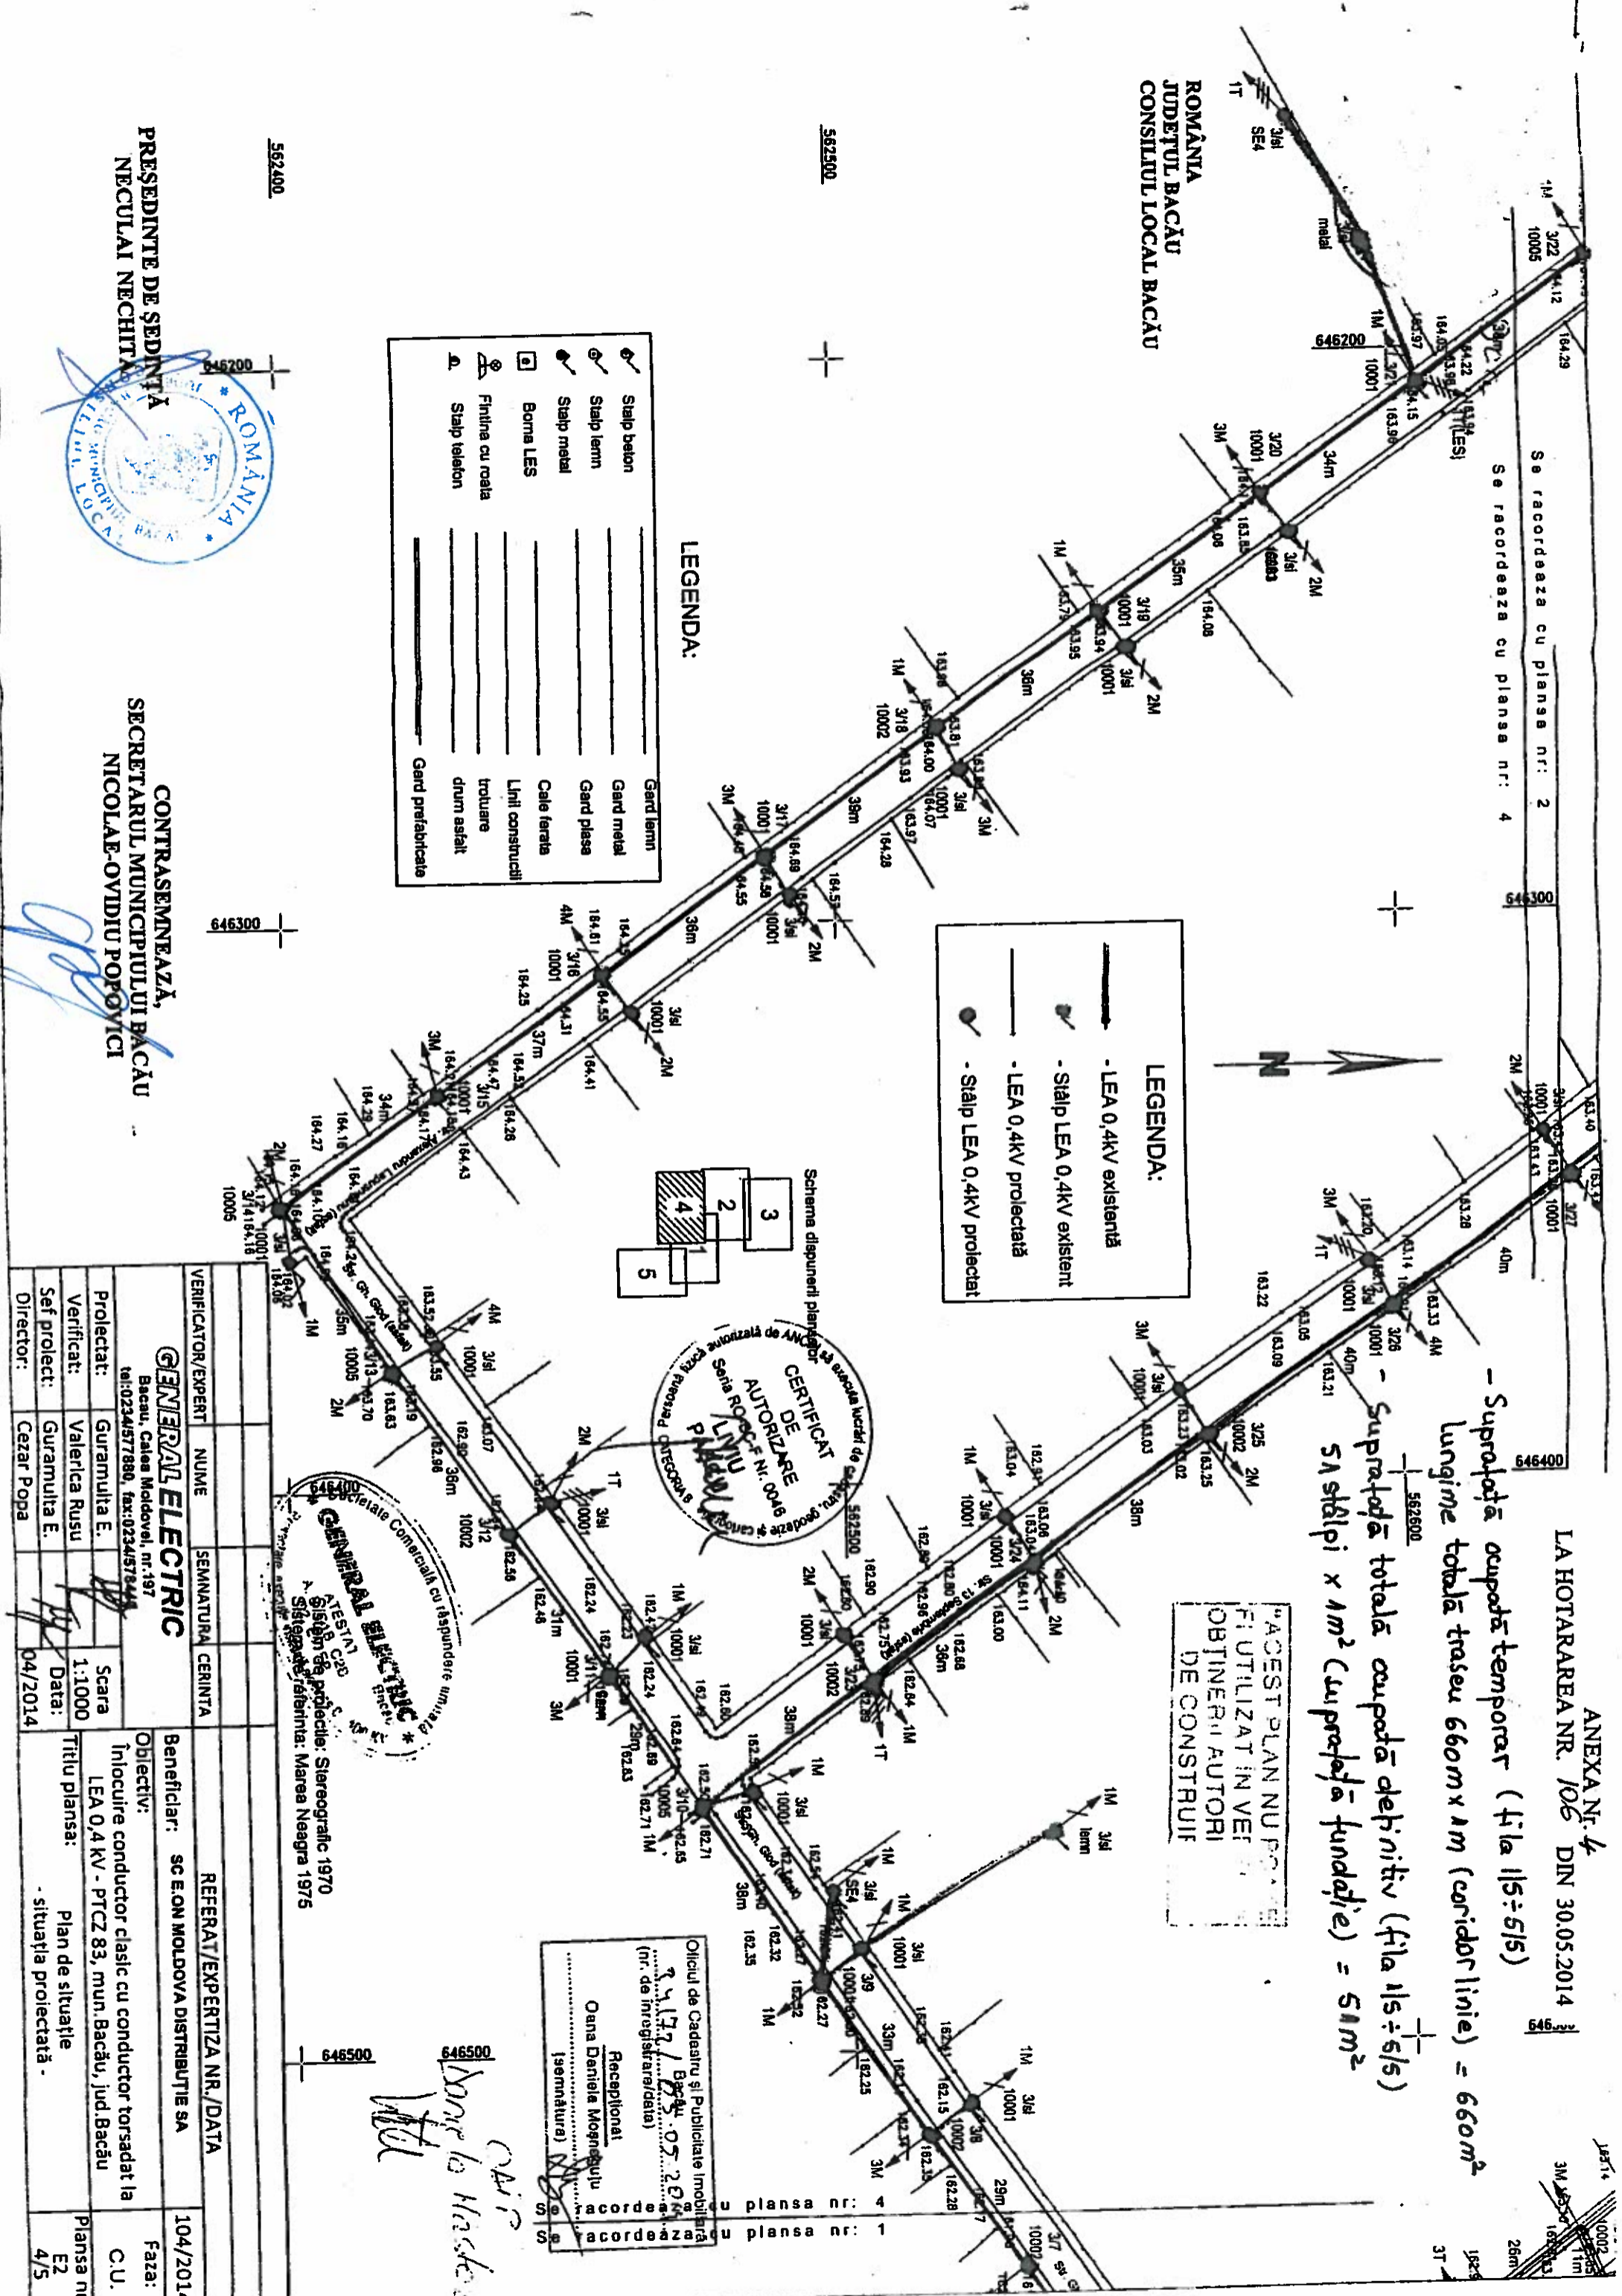

PREȘEDINTE DE ȘEDINȚĂ
NECULAI NECHITA

CONTRASEMNEAZĂ,
SECRETARUL MUNICIPIULUI BACĂU
NICOLAE-OVIDIU POPOVICI

- Suprafață totală ocupată temporar (fila 1/5 ÷ 5/5)
Lungime traseu 660m x 1m (coridor linie) = 660m²
- Suprafață totală ocupată definitiv (fila 1/5 ÷ 5/5)
51 stâlpi x 1m² (suprafață fundație) = 51m²


ANEXA NR. 5
LA HOTARAREA NR. 106 DIN 30.05.2014



LEGENDA:

- LEA 0,4kV existentă
- Stâlp LEA 0,4kV existent
- LEA 0,4kV proiectată
- Stâlp LEA 0,4kV proiectat

Schema dispunerii planselor

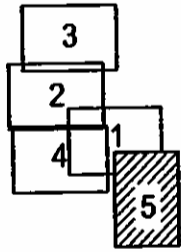

LEGENDA:

	Stâlp beton		Gard lemn
	Stâlp lemn		Gard metal
	Stâlp metal		Gard plasa
	Borna LES		Cale ferata
	Fintina cu roata		Linii constructii
	Stâlp telefon		trotoare
			drum asfalt
			Gard prefabricate


CONTRASEMNEAZĂ,
SECRETARUL MUNICIPIULUI BACĂU
NICOLAE-OVIDIU POPOVICI



"ACEST PLAN NU POATE
FUTILIZAT ÎN VEDEREA
OBTINERII AUTORIZAȚIEI
DE CONSTRUIRE"

Oficiul de Cadastru și Publicitate Imobiliară
Bacău
24.07.2014
(nr. de înregistrare/data)
Recepționat
Oana Daniela Moșnegu
(keirihătura)

Sistem de proiectie: Stereografic 1970
Sistem de referinta: Marea Neagra 1975

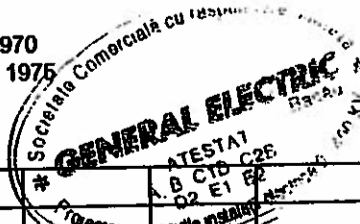

VERIFICATOR/EXPERT	NUME	SEMNAȚURA	CERINȚA	REFERAT/EXPERTIZA NR./DATA
	GENERAL ELECTRIC Bacău, Calea Moldovei, nr.197 tel:0234/577880, fax:0234/578440			Beneficiar: SC E.ON MOLDOVA DISTRIBUȚIE SA Obiectiv: Înlocuire conductor clasic cu conductor torsadat la LEA 0,4 kV - PTCZ 83, mun.Bacău, jud.Bacău Titlu planșa: Plan de situație - situația proiectată -
Proiectat:	Guramulta E.	Scara	1:1000	104/2014
Verificat:	Valerica Rusu	Data:		Faza: C.U.
Sef proiect:	Guramulta E.			Planșa nr.: E2 5/5

CAIP
Hasta se donele
[Signature]