



România
Judetul Bacău
Consiliul Local al Municipiului Bacău

HOTĂRÂRE

privind punerea la dispoziția Transgaz SA Medias a terenului în suprafață de 15062 mp, în vederea folosirii acestuia cu titlu gratuit, pe durata realizării lucrărilor necesare construcției conductei de transport gaze naturale subterane, din municipiul Bacău

**CONSILIUL LOCAL AL MUNICIPIULUI BACAU, ÎNTRUNIT ÎN ȘEDINȚĂ ORDINARĂ
LA DATA DE 30.05.2014;**

Avand in vedere:

- Adresa Transgaz SA Medias înregistrată la Primăria Municipiului Bacău cu nr. 27686/ 15.05.2014;
- Referatul comun nr. 79124/ 30.05.2014 al Compartimentului Administrarea și Inventarierea Patrimoniului și Serviciului Drumuri, Rețele și Iluminat Public;
- Expunerea de motive a Primarului Municipiului Bacău înregistrată cu nr. 3751 din 30.05.2014;
- Raportul Compartimentelor de resort înregistrat cu nr. 3752 din 30.05.2014;
- Rapoartele comisiilor de specialitate din cadrul Consiliului local al Municipiului Bacău, întocmite în vederea avizării proiectului de hotărâre: nr. 443/30.05.2014 al Comisiei de specialitate nr.1, nr. 444/30.05.2014 al Comisiei de specialitate nr.2, nr. 445/30.05.2014 al Comisiei de specialitate nr. 3 și nr. 446/30.05.2014 al Comisiei de specialitate nr. 5, favorabile;
- Prevederile art. 130 alin. (2) lit. "h" din Legea nr. 123/ 2012 a energiei electrice și a gazelor naturale, actualizată;
- Prevederile HG nr. 1043/ 2004 pentru aprobarea Regulamentului privind accesul la Sistemul național de transport al gazelor naturale, a Regulamentului privind accesul la sistemele de distribuție a gazelor naturale și a Regulamentului privind accesul la conductele de alimentare din amonte;
- Prevederile art. 47, ale art. 117 lit. „a” și ale art. 124 din Legea nr. 215/ 2001 privind administrația publică locală republicată și actualizată;

În temeiul art. 36 (2) lit. „c”, alineatul (5) lit. „a” și art.45(3) și (5) din Legea 215/ 2001 privind administrația publică locală republicată și actualizată,

HOTĂRĂȘTE:

ART. 1 – Se aprobă punerea la dispoziția Transgaz SA Medias a terenului în suprafață de 15062 mp, în vederea folosirii acestuia cu titlu gratuit, pe durata realizării lucrărilor necesare construcției conductei de transport gaze naturale subterane, din cadrul proiectului „Conductă de transport gaze naturale Q 16 – ocolire oraș Bacău”, teren aparținând domeniului public al municipiului Bacău și delimitat conform planurilor de situație A1, A2, A3 și A4, anexe, părți integrante ale prezentei hotărâri.


ART. 2 – Hotărârea va fi comunicată Compartimentului Administrarea și Inventarierea Patrimoniului, Serviciului Drumuri, Rețele și Iluminat Public și Transgaz SA Medias.

PREȘEDINTE DE ȘEDINȚĂ
NECHITA NECULAI



CONTRASEMNEAZĂ,
SECRETARUL MUNICIPIULUI BACĂU
NICOLAE-OVIDIU POPOVICI

NR. 107
DIN 30.05.2014
P.O.N, I.D./R.T./Ex.1/Ds.I-A-2

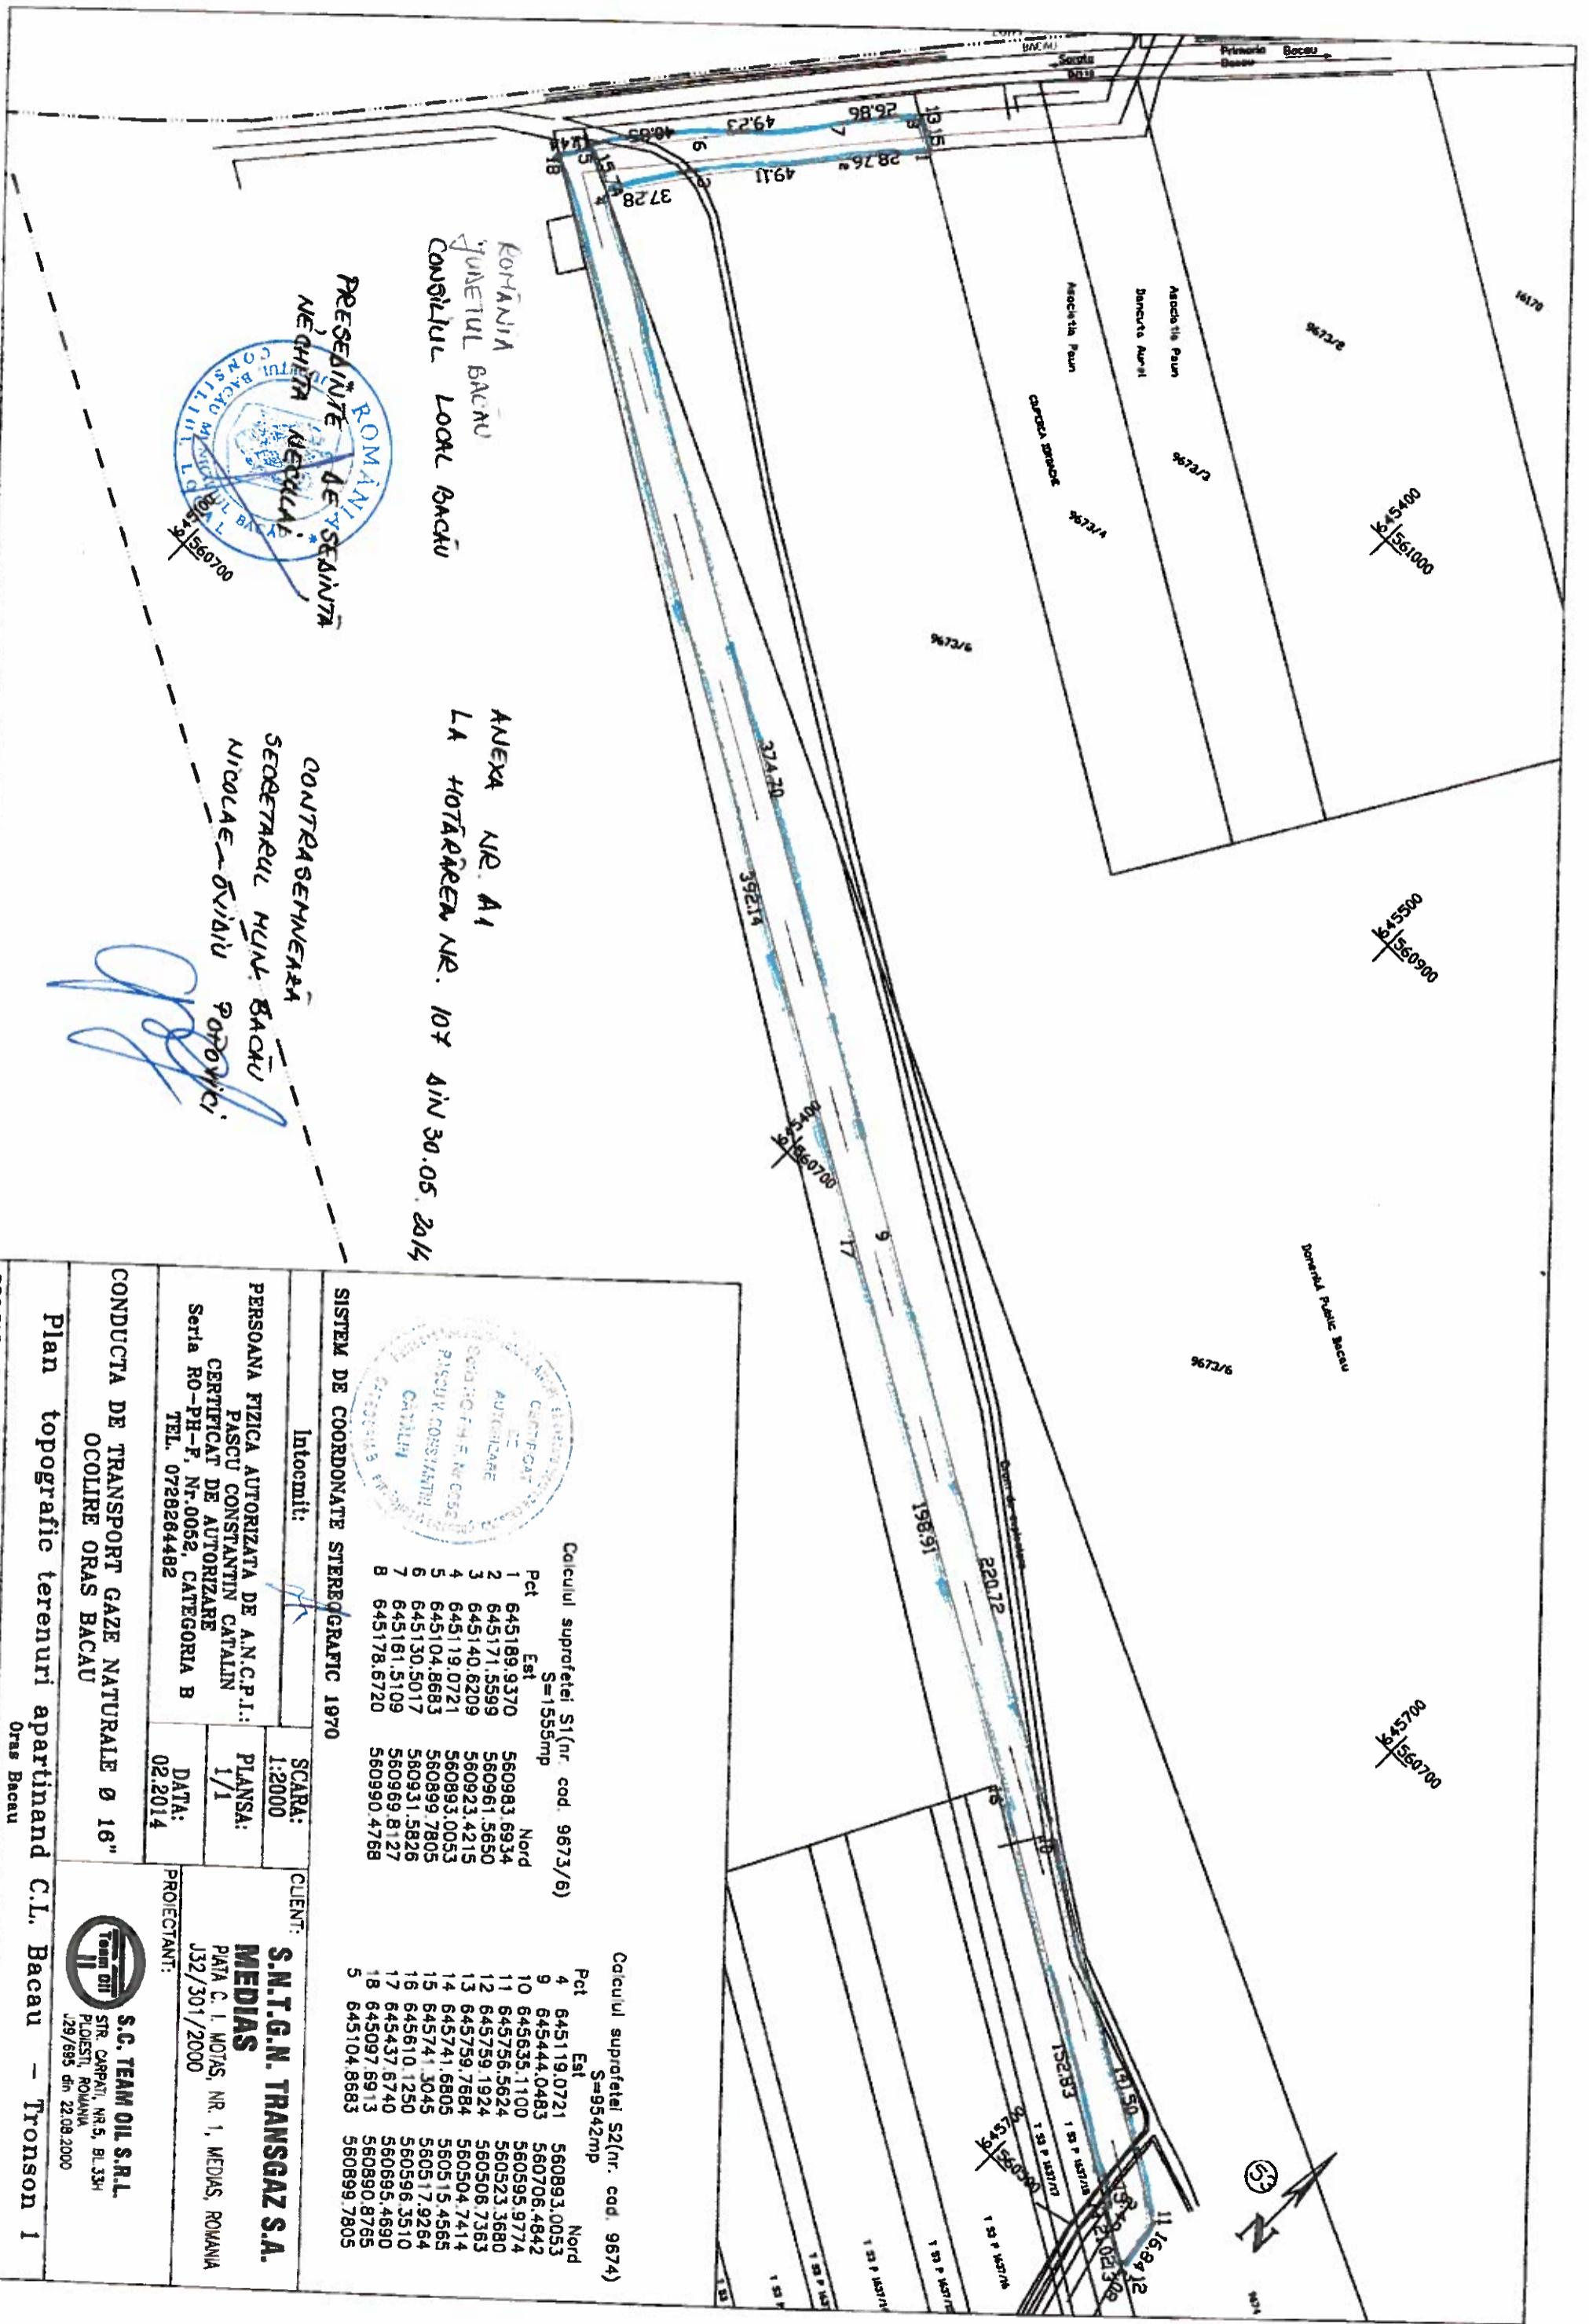

ROMANIA
JUNETUL BACAU
CONSILIUL LOCAL BACAU

PRESEDINTE DE SEDINTA
NEGHITA NECALA

CONTRASEMNEAZA
SECRETARUL MUN. BACAU
NICOLAE DVIDIU PODOVICI

ANEXA NR. A1
LA HOTARAREA NR. 107 DIN 30.05.2014



Calculul suprafetei S1(nr. cod. 9673/6)
S=1555mp

Pct	Est	Nord
1	645189.9370	560983.6934
2	645171.5599	560961.5650
3	645140.6209	560923.4215
4	645119.0721	560893.0053
5	645104.8683	560899.7805
6	645130.5017	560931.5826
7	645181.5109	560969.8127
8	645178.6720	560990.4768

Calculul suprafetei S2(nr. cod. 9674)
S=9542mp

Pct	Est	Nord
4	645119.0721	560893.0053
9	645444.0483	560706.4842
10	645635.1100	560595.9774
11	645756.5624	560523.3680
12	645759.1924	560508.7353
13	645759.7684	560504.7414
14	645741.6805	560515.4565
15	645741.3045	560517.9264
16	645610.1250	560596.3510
17	645437.6740	560895.4690
18	645097.6913	560890.8765
5	645104.8683	560899.7805

SISTEM DE COORDONATE STEREOGRAFIC 1970

Intocmit: [Signature]

SCARA: 1:2000

PLANSĂ: 1/1

DATA: 02.2014

PERSONA FIZICA AUTORIZATA DE A.N.C.P.I.: PASCU CONSTANTIN CATALIN

CERTIFICAT DE AUTORIZARE Seria RO-PH-F, Nr.0052, CATEGORIA B TEL. 0728264482

CONDUCTA DE TRANSPORT GAZE NATURALE Ø 16" OCOLIRE ORAS BACAU


Plan topografic terenuri apartinand C.L. Bacau - Tronson 1 Oras Bacau

CIENT: S.N.T.G.N. TRANSGAZ S.A.

PIATA C. I. MOTIS, NR. 1, MEDIAS, ROMANIA

PROIECTANT: J32/301/2000

S.C. TEAM OIL S.R.L. STR. CARPATI, NR.5, BL.33H PLOIESTI, ROMANIA J29/595 din 22.09.2000

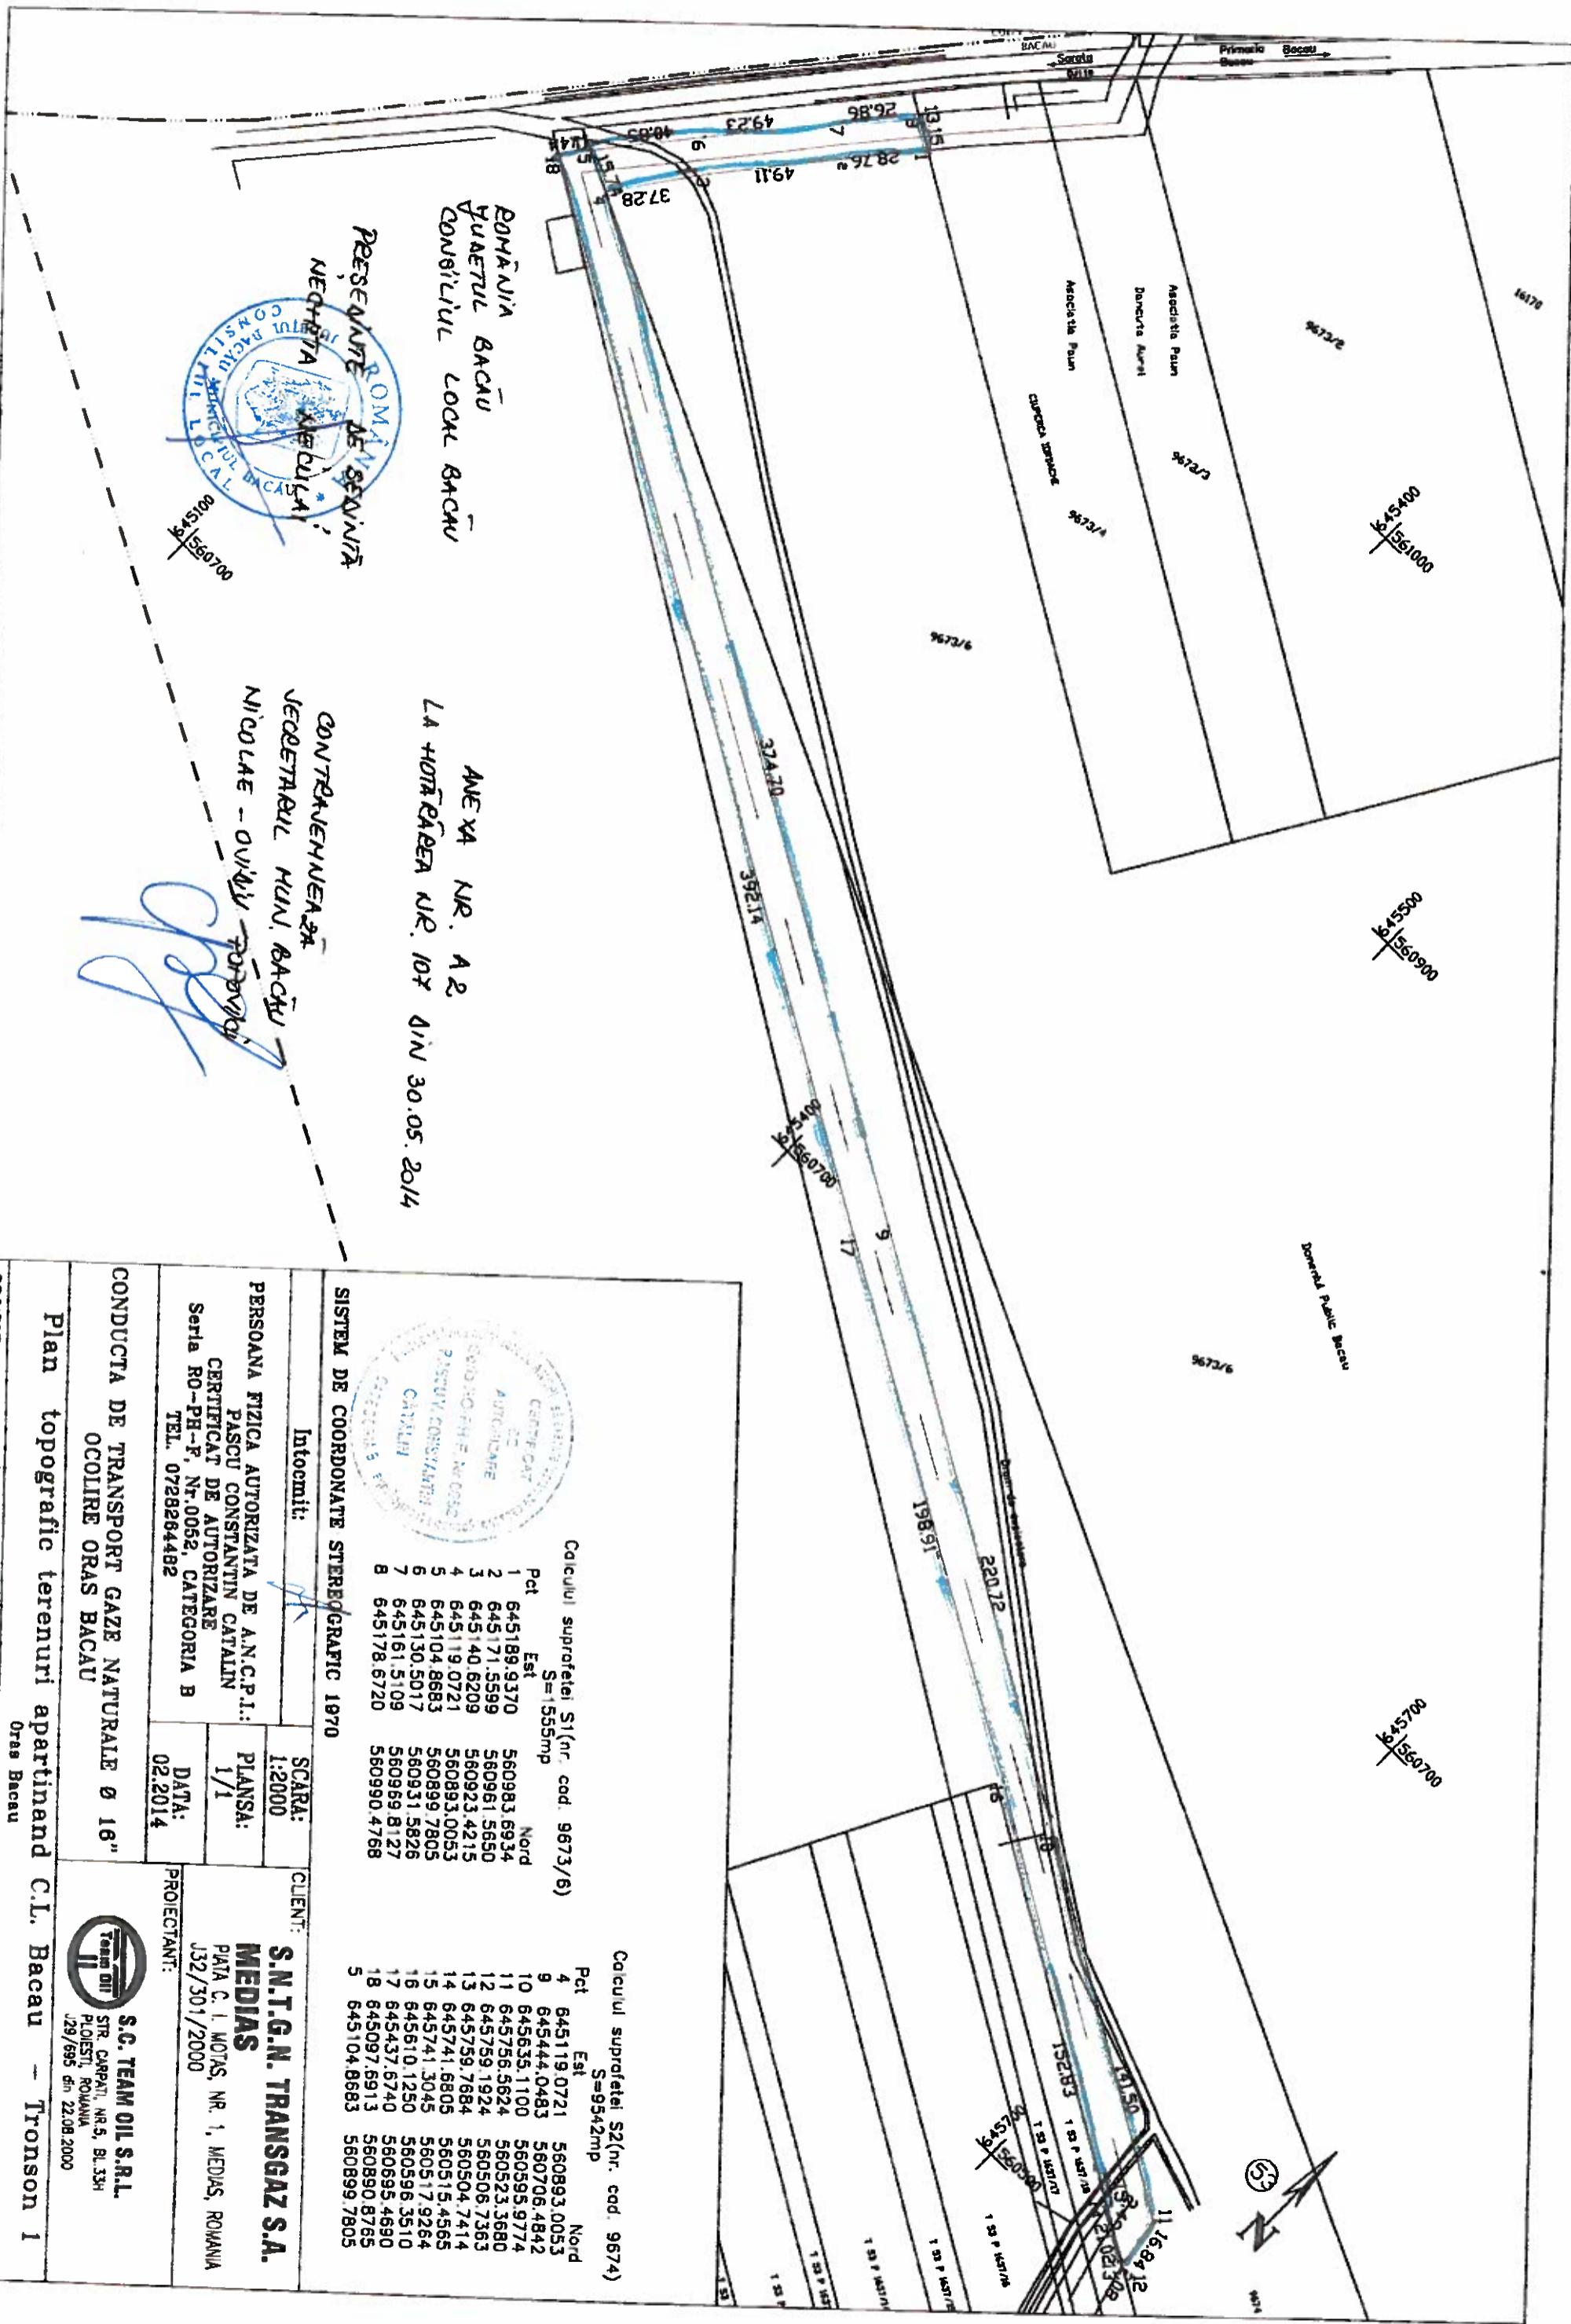

Calculul suprafetei S1 (nr. cod. 9673/6)
S=1555mp

Pct	Est	Nord
1	645189.9370	560983.6934
2	645171.5599	560961.5650
3	645140.6209	560923.4215
4	645119.0721	560893.0053
5	645104.8683	560899.7805
6	645130.5017	560931.5826
7	645161.5109	560969.8127
8	645178.6720	560990.4768

Calculul suprafetei S2 (nr. cod. 9674)
S=9542mp

Pct	Est	Nord
4	645119.0721	560893.0053
9	645444.0483	560706.4842
10	645635.1100	560595.9774
11	645756.5624	560523.3680
12	645759.1924	560506.7353
13	645741.6805	560504.7414
14	645741.3045	560515.4565
15	645610.1250	560517.9264
16	645437.6740	560695.4690
17	645097.6913	560890.8765
18	645104.8683	560899.7805



ROMANIA ANEXA NR. A2
CONVIULIUL LOCAL BACAU

CONTRAVENIENEA NR.
SECRETARIUL MUN. BACAU
NICOLAE - OVIDIU TORBACU

PERSONA FIZICA AUTORIZATA DE A.N.C.P.I.:
PASCU CONSTANTIN CATALIN
CERTIFICAT DE AUTORIZARE
Seria RO-PH-F, Nr.0052, CATEGORIA B
TEL. 0728284482

SCARA: 1:2000
PLANSA: 1/1
DATA: 02.2014

CLIENT: **S.N.T.G.N. TRANSGAZ S.A.**
MEDIAS
PIATA C. I. MOTAS, NR. 1, MEDIAS, ROMANIA
J32/301/2000


PROIECTANT:
S.C. TEAM OIL S.R.L.
STR. CARPATI, NR.5, BL.33H
PLOIESTI, ROMANIA
J29/995 din 22.08.2000

CONDUCTA DE TRANSPORT GAZE NATURALE Ø 16"
OCOLIRE ORAS BACAU

Plan topografic terenuri apartinand C.L. Bacau - Tronson 1
Oras Bacau

PROIECT NR. 234/2013

FORMAT A3

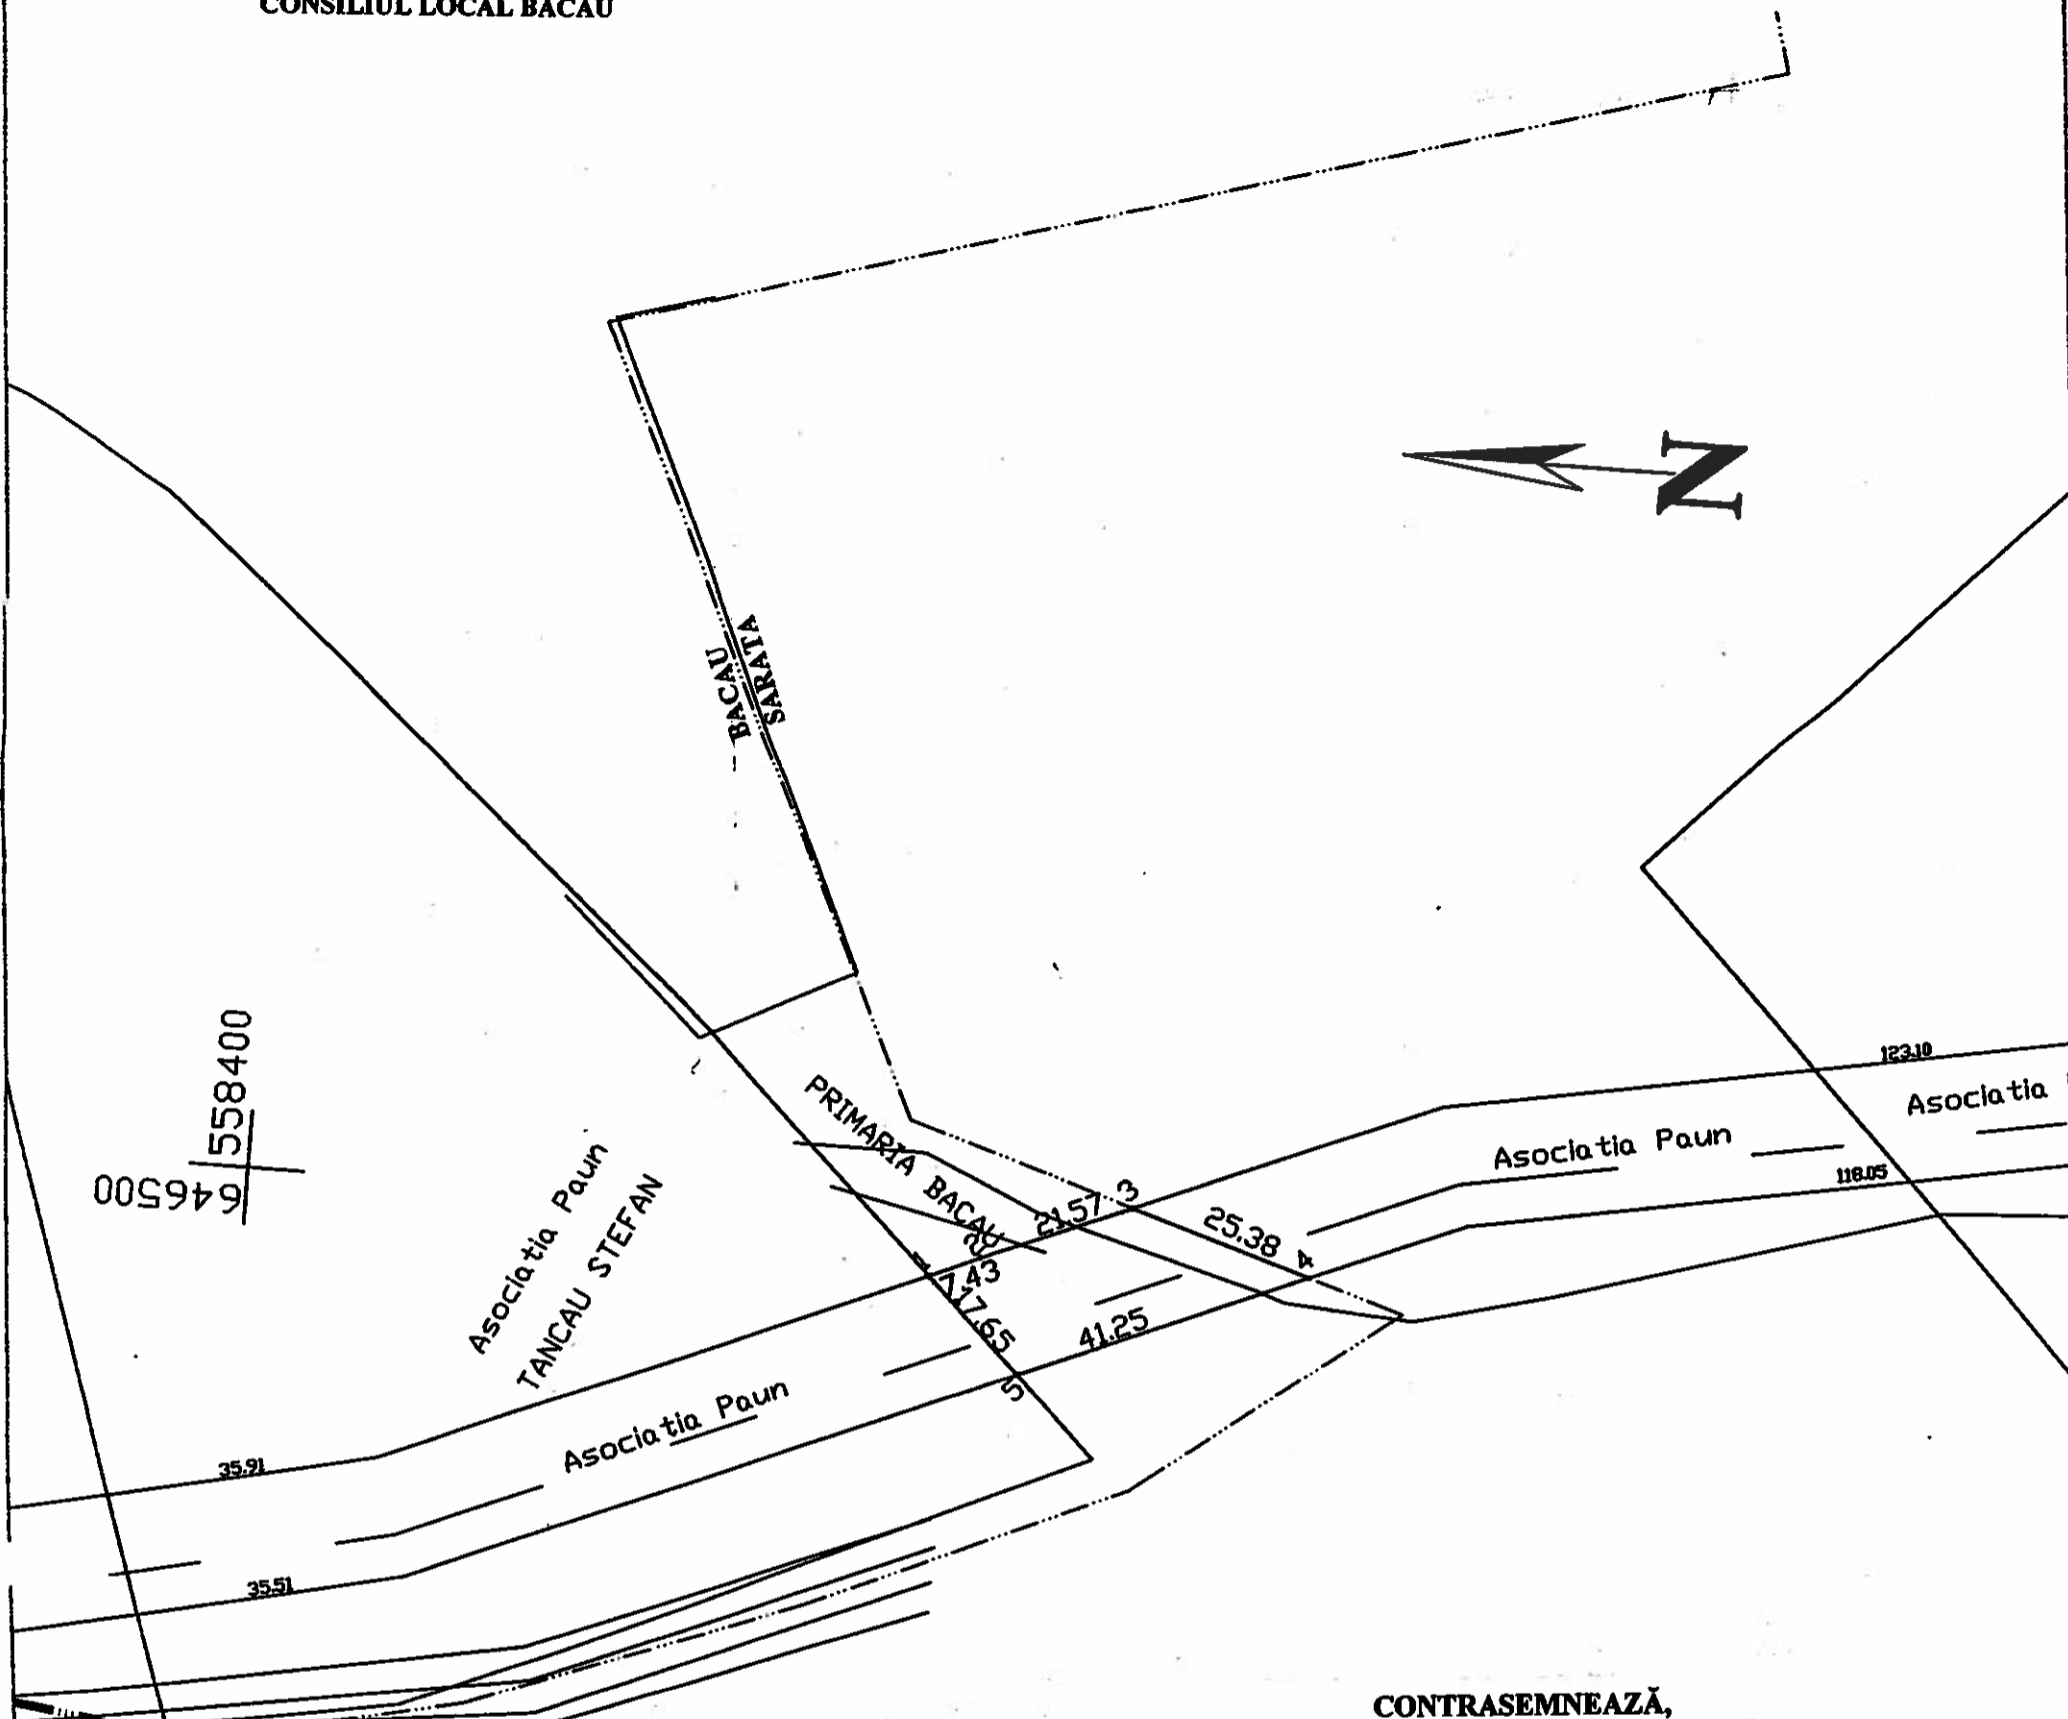

PRESEDINTE DE SEDINTA
NECULAI NECHITA



CONTRASEMNEAZĂ,
SECRETARUL MUNICIPIULUI BACĂU
NICOLAE-OVIDIU POPOVICI

[Handwritten signature]

Calculul suprafetei S3
S=564mp

Pct	Est	Nord
1	646492.4548	558307.9285
2	646495.3533	558301.0829
3	646503.3454	558281.0530
4	646495.9179	558256.7793
5	646480.4250	558295.0123

LUIZI-CALUGARA
SARATA


CERTIFICAT DE AUTORIZARE
Seria RO-FH-F, Nr.0052
SISTEM DE COORDONATE SPHEROGRAFIC 1970



Intocmit de: PERSOANA FIZICA AUTORIZATA DE A.N.C.P.I.: PASCU CONSTANTIN CATALIN CERTIFICAT DE AUTORIZARE Seria RO-PH-F, Nr.0052, CATEGORIA B TEL. 0728264482	SCARA: 1:1000	CLIENT: S.N.T.G.N. TRANSGAZ S.A. MEDIAS PIATA C. I. MOTAS, NR. 1, MEDIAS, ROMANIA J32/301/2000
	PLANSĂ: 1/1	
CONDUCTA DE TRANSPORT GAZE NATURALE Ø 16" OCOLIRE ORAS BACAU	DATA: 02.2014	PROIECTANT: S.C. TEAM OIL S.R.L. STR. CARPATI, NR.5, BL.33H PLOIESTI, ROMANIA J29/695 din 22.08.2000
Plan topografic teren apartinand C.L. Bacau - Tronson 2 Oras Bacau		
PROIECT NR. 234/2013	FORMAT A3	

558400
646500

558400
6463

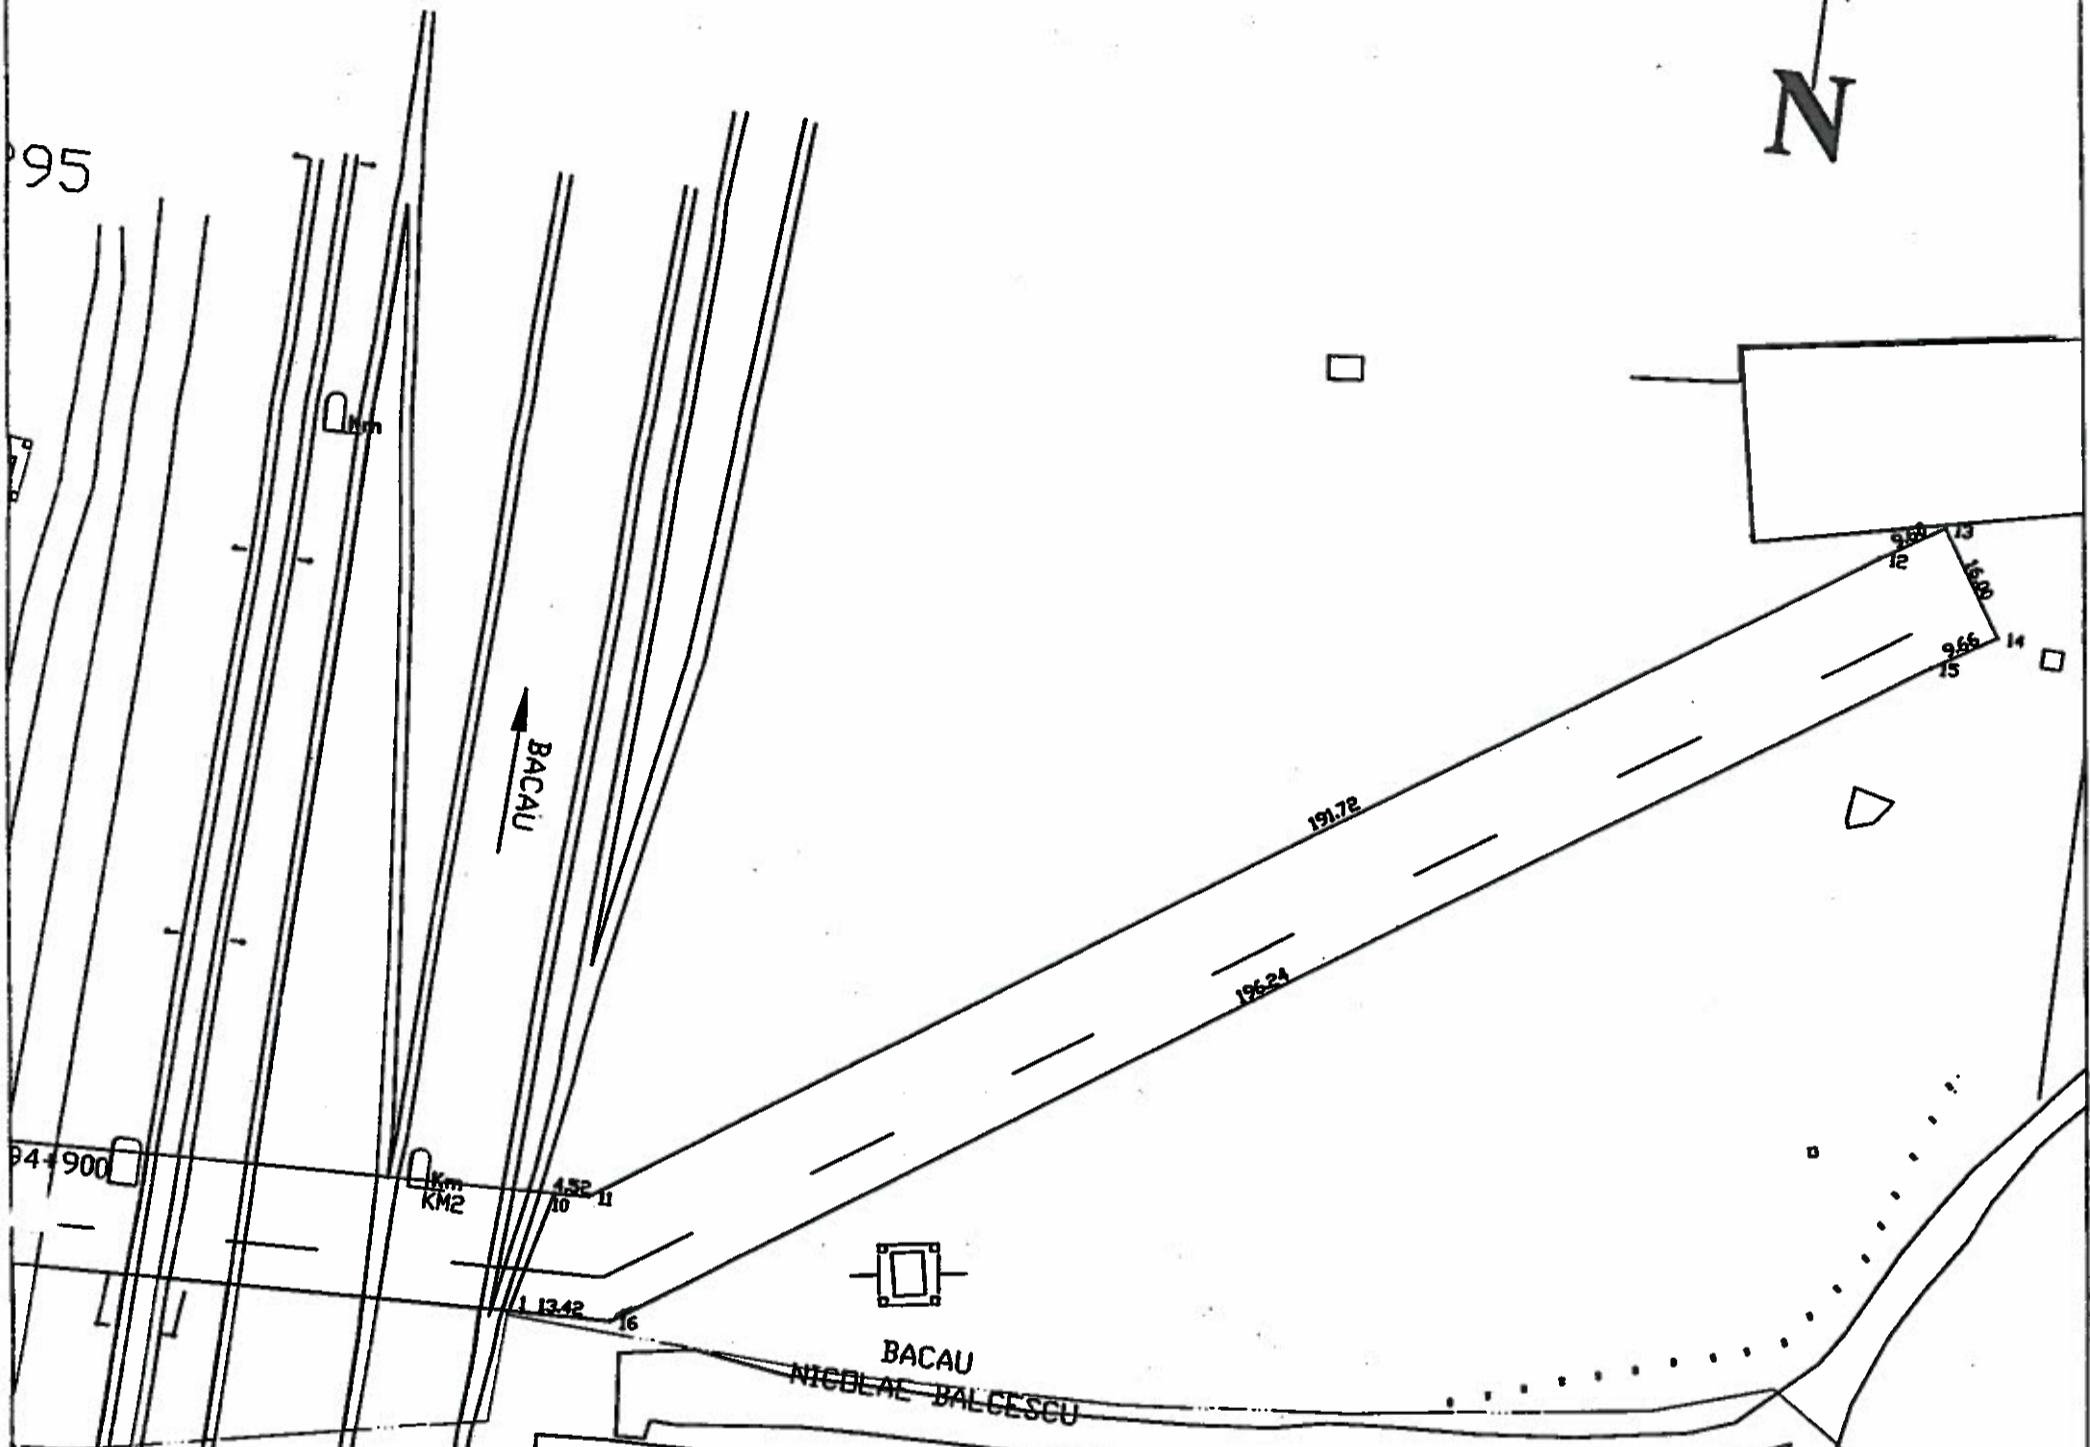

Calculul suprafeții S4
S=3401

Pct.	Est	Nord
1	648888.543	558378.814
10	648892.423	558394.945
11	648896.935	558395.087
12	649056.879	558500.800
13	649065.080	558505.797
14	649073.922	558492.461
15	649065.672	558487.432
16	648901.955	558379.238


PREȘEDINTE DE ȘEDINȚĂ
NECULAI NECHITA



CONTRASEMNEAZĂ,
SECRETARUL MUNICIPIULUI BACĂU
NICOLAE-OVIDIU POPOVICI



SISTEM DE COORDONATE STEREOGRAFIC 1970

PERSOANA FIZICĂ AUTORIZATĂ DE A.N.C.P.I.: PASCU CONSTANTIN CATALIN CERTIFICAT DE AUTORIZARE Seria RO-PH-F, Nr.0052, CATEGORIA B TEL. 0728264482	SCARA: 1:1000	CLIENT: S.N.T.G.N. TRANSGAZ S.A. MEDIAS PIATA C. I. MOTAS, NR. 1, MEDIAS, ROMANIA J32/301/2000
	PLANSA: 1/1	
CONDUCTA DE TRANSPORT GAZE NATURALE Ø 16" OCOLIRE ORAS BACAU		PROIECTANT:  S.C. TEAM OIL S.R.L. STR. CARPATI, NR.5, BL.33H PLOESTI, ROMANIA J29/695 din 22.08.2000
Plan topografic teren apartinand C.L. Bacau - Tronson 3 Oras Bacau		
PROIECT NR. 234/2013		FORMAT A3

CAIP
NASTASE DANIELA
data