



România
Judetul Bacău
Consiliul Local al Municipiului Bacău

HOTĂRÂRE

privind aprobarea dreptului de servitute, către EON Moldova Distribuție, pe durata realizării lucrărilor necesare amplasării unor conductoare aeriene și a dreptului de uz pe durata existenței capacității energetice, asupra suprafeței de teren de 4 mp, aparținând domeniului public al municipiului Bacău

**CONSILIUL LOCAL AL MUNICIPIULUI BACĂU, ÎNTRUNIT ÎN ȘEDINȚĂ
EXTRAORDINARĂ LA DATA DE 21.07.2014;**

Avand in vedere:

- Adresa înaintată de EON Moldova Distribuție și înregistrată la Primăria Municipiului Bacău cu nr. 32061/ 03.07.2014.
- Referatul comun nr.79148/14.07.2014 al Compartimentului Administrarea și Inventarierea Patrimoniului și Serviciului Drumuri, Rețele și Iluminat Public;
- Expunerea de motive a unui consilier local, înregistrată cu nr. 5354/ 18.07.2014;
- Raportul compartimentelor de specialitate înregistrat cu nr. 5355/ 18.07.2014;
- Rapoartele comisiilor de specialitate din cadrul Consiliului local al Municipiului Bacău, întocmite în vederea avizării proiectului de hotărâre: nr. 545/21.07.2014 al Comisiei de specialitate nr.1, nr. 546/21.07.2014 al Comisiei de specialitate nr. 2, nr. 547/21.07.2014 al Comisiei de specialitate nr. 3 și nr. 548/21.07.2014 al Comisiei de specialitate nr. 5, favorabile;
- Prevederile art. 12 alin. (2), lit. „a” și „c”, alin. (4), art. 14 alin. (3) din Legea nr. 123/ 2012 a energiei electrice și a gazelor naturale, actualizată;
- Prevederile art. 47, ale art. 117 lit. „a” și ale art. 124 din Legea nr. 215/ 2001 privind administrația publică locală republicată și actualizată;

În temeiul art. 36 (2) lit. „c”, alineatul (5) lit. „a” și art.45(3) și (5) din Legea 215/ 2001 privind administrația publică locală republicată și actualizată,

HOTĂRĂȘTE:

ART. 1 – Se aprobă dreptul de servitute, către EON Moldova Distribuție, pe durata realizării lucrărilor necesare asupra suprafeței de 104 mp teren situat în Bacău, str. Aviatori, aferent lucrării „Înlocuire conductor clasic cu conductor torsadat LEA 0,4kV aferentă PTCZ 84 Bacău”, pentru amplasarea conductoarelor aeriene ale LEA 0,4kV proiectată pe stâlpi, de-a lungul drumului, delimitată conform Planului de situație – Anexă, parte integrantă din prezenta hotărâre.

ART. 2 – Se aprobă dreptul de uz, către EON Moldova Distribuție, pe durata existenței capacităților energetice, asupra suprafeței de 4 mp situată în Bacău, str. Aviatori, aferentă lucrării „Înlocuire conductor clasic cu conductor torsadat LEA 0,4kV aferentă PTCZ 84 Bacău”, necesară montării unui stâlp 84/A2/16 – 1 mp și 3 mp pentru amplasarea unor FDCE-uri, delimitată conform Planului de situație – Anexă, parte integrantă din prezenta hotărâre.

ART.3– Hotărârea va fi comunicată Compartimentului Administrarea și Inventarierea Patrimoniului, Serviciului Drumuri, Rețele și Iluminat Public, EON Moldova Distribuție.



NR. 354
DIN 21.07.2014
P.O.N., I.D./R.T./Ex.1/Ds.I-A-2


CONTRASEMNEAZĂ,
SECRETARUL MUNICIPIULUI BACĂU
NICOLAE-OVIDIU POPOVICI

ANEXĂ
LA HOTĂRÂREA NR. 134
DIN 21.07.2014

SE RACORDEAZĂ CU FILA 3
SE RACORDEAZĂ CU FILA 2


LEGENDA:

- LEA 0,4kV existentă
- Stâlp LEA 0,4kV existent
- LEA 0,4kV proiectată
- Stâlp LEA 0,4kV proiectat
- Branșament monofazat
- Branșament trifazat
- Firda FDCE 4
- BMPM
- Lampă iluminat public

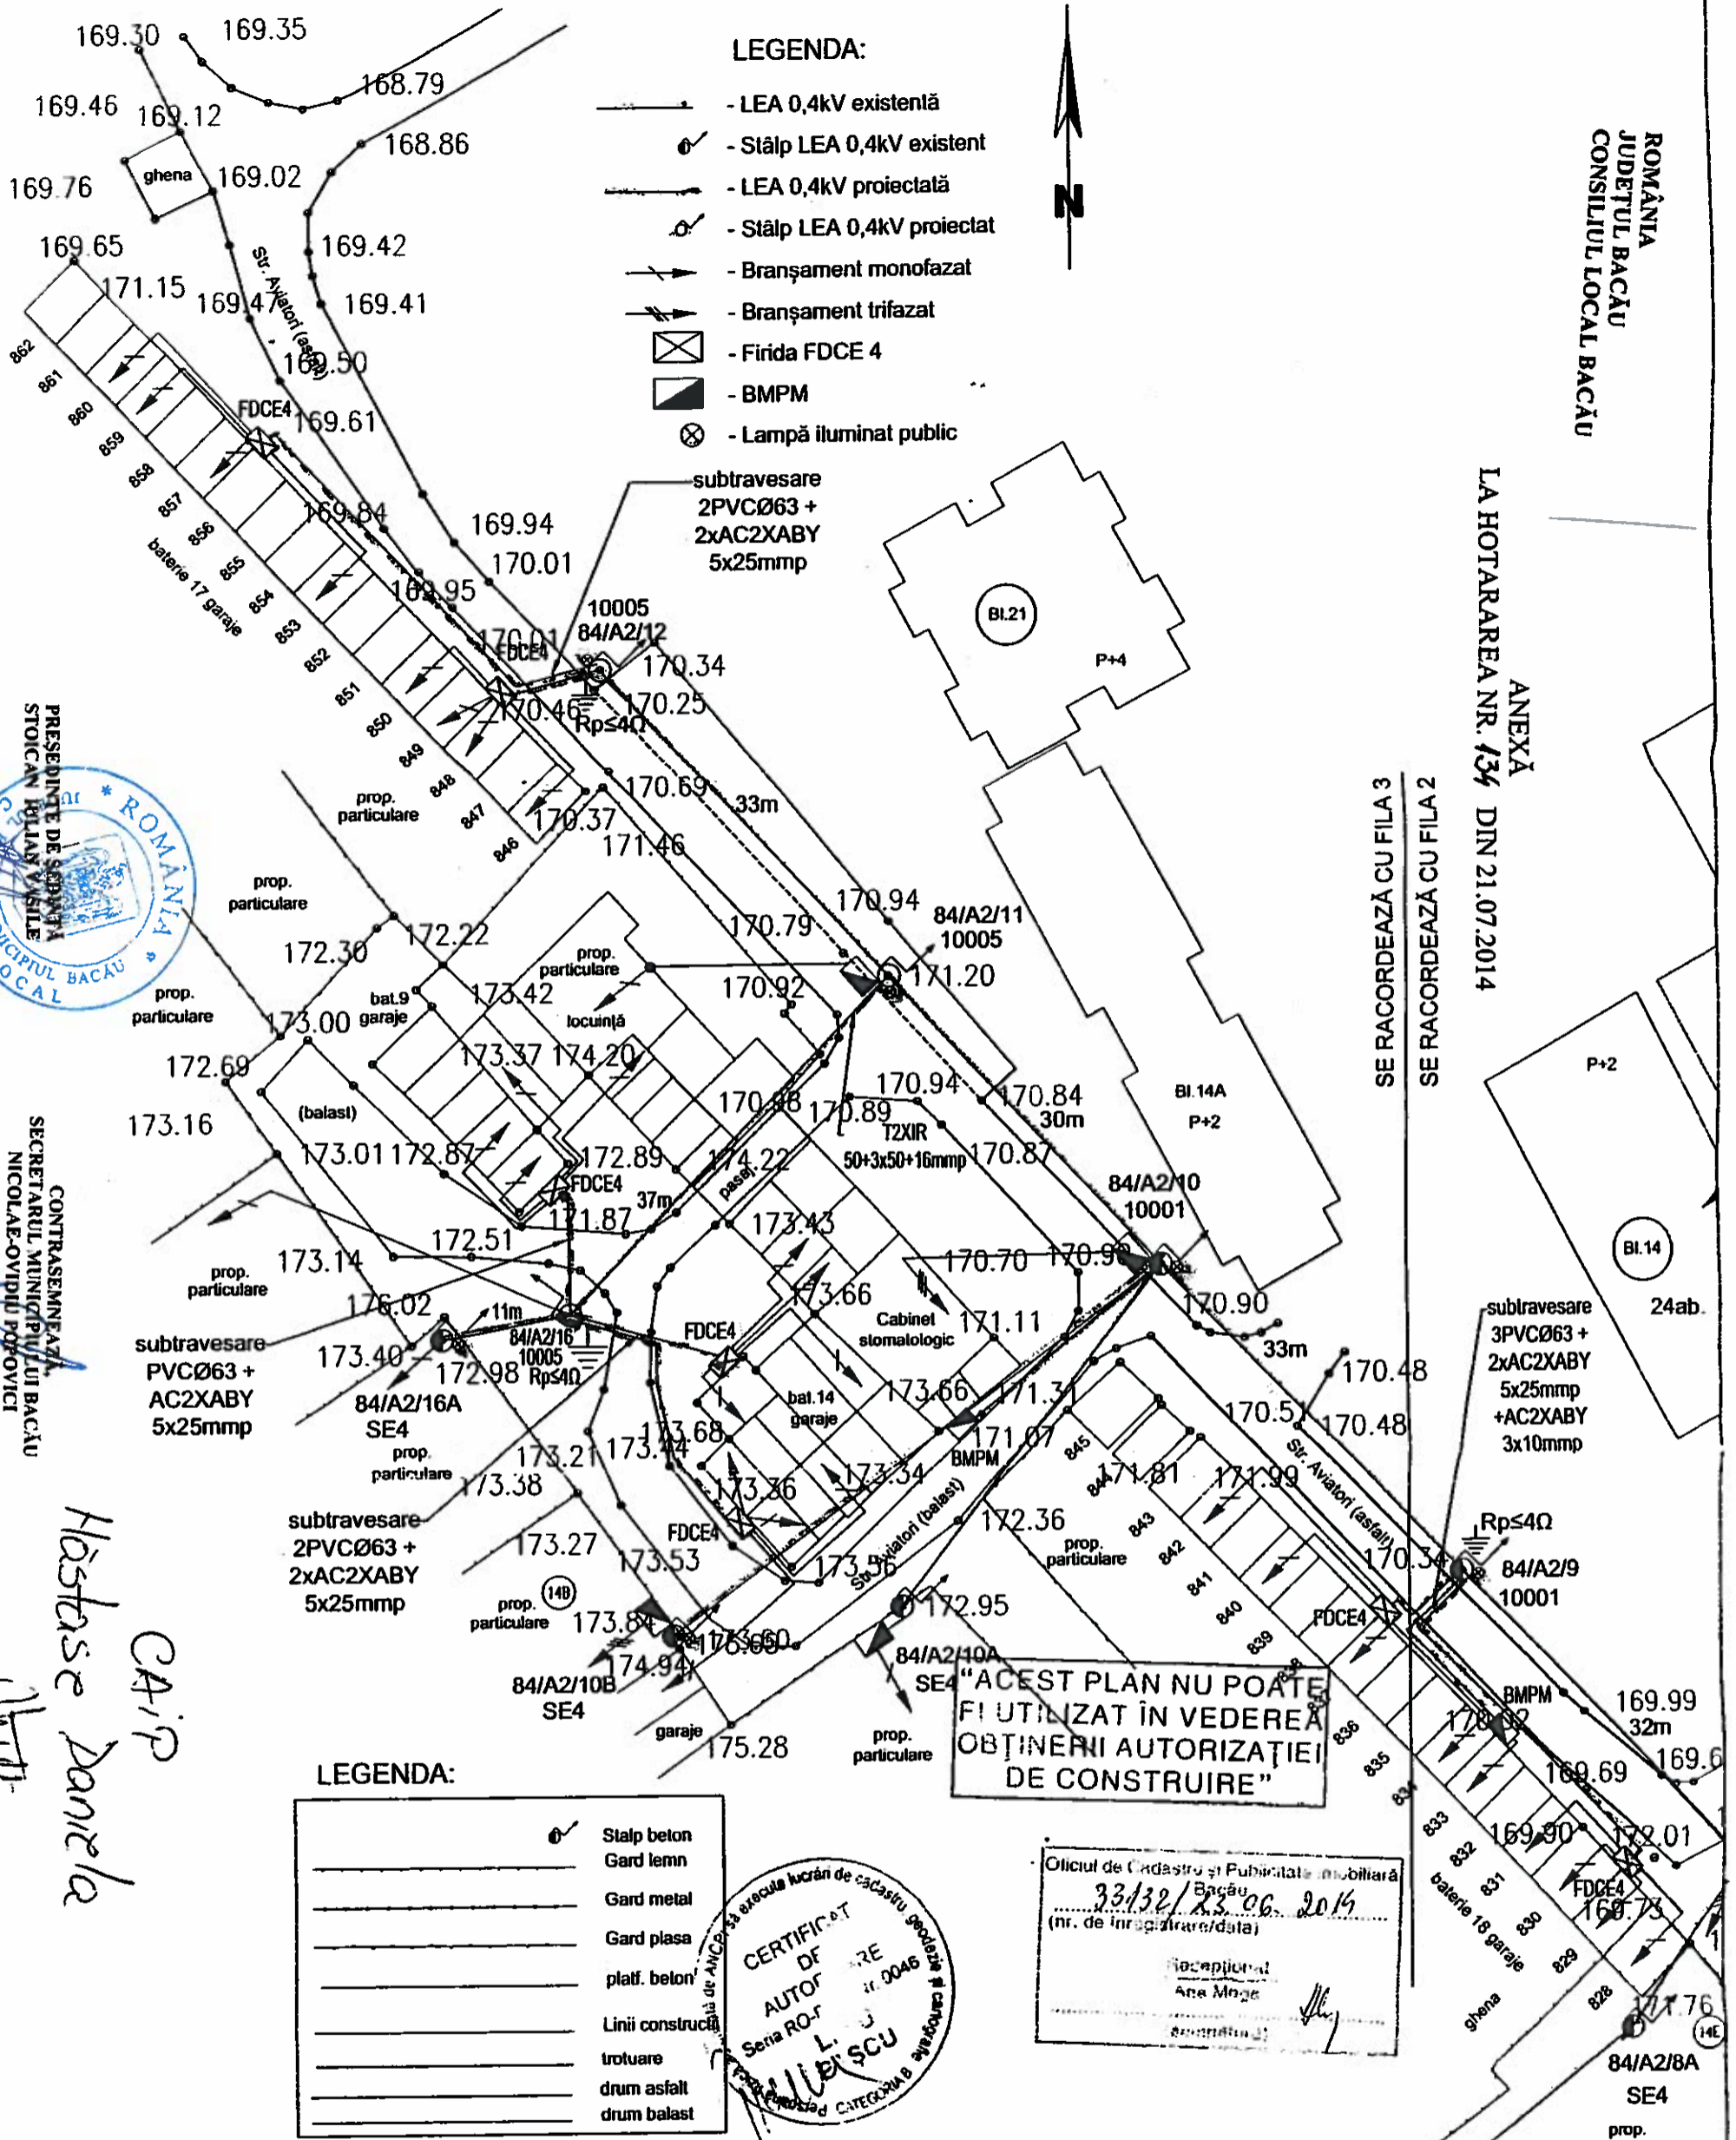

LEGENDA:

- Stâlp beton
- Gard lemn
- Gard metal
- Gard plasa
- platf. beton
- Linii construcție
- trotuare
- drum asfalt
- drum balast

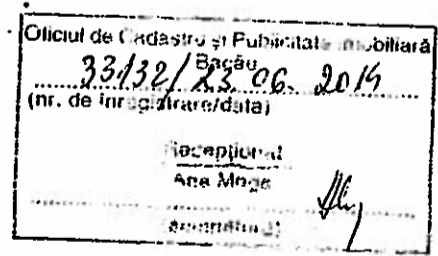

- Suprafață totală de teren din domeniul public ocupată definitiv - 4m²
- Suprafață totală de teren din domeniul public ocupată temporar - 104m²

Sistem de proiectie: Stereografic 1970
Sistem de referință: Marea Neagră 1975

VERIFICATOR/EXPERT		NUME		REFERAT/EXPERTIZA NR./DATA	
GENERAL ELECTRIC		Guramulta E.		Beneficiar: SC E.ON MOLDOVA DISTRIBUȚIE SA	
Bacău, Calea Moldovei, nr.197		Scara 1:500		Obiectiv: Înlocuire conductor clasic cu conductor torsadat la LEA 0,4 kV - PTCZ 84, mun.Bacău, jud.Bacău	
tel:0234/577880, fax:0234/578440		Data: 06/2014		Titlu plansa: Plan de situație - situația proiectată -	
Proiectat: Guramulta E.		Sef proiect: Guramulta E.		Plansa nr.: E3 2/3	
Verificat: Valerica Rusu		Director: Cezar Pona		Faza: C.U.	



SECRETARUL MUNICIPIULUI BACĂU
NICOLAE-OVIDIU POPOVICI

Handwritten notes:
CAIP
Hărăsă Daniela

Handwritten notes:
Comitetul de...
...
...