



România
Judetul Bacău
Consiliul Local al Municipiului Bacău

HOTĂRÂRE

privind aprobarea **PLANULUI URBANISTIC ZONAL**
pentru **CONSTRUIRE LOCUINTA P + 1E, GARAJ SI IMPREJMUIRE TEREN,**
STR. GENERAL DR. DRAGOMIR BADIU, NR. 8, din municipiul Bacau, obiectiv ce
se va realiza pe teren proprietate particulara
BENEFICIAR: CHIORCEA OCTAVIAN-LEONARDO, din Bacau

CONSILIUL LOCAL AL MUNICIPIULUI BACAU

Avand in vedere:

- Prevederile Legii nr. 350/2001 privind amenajarea teritoriului si urbanismul, cu modificarile si completarile ulterioare ;
- Prevederile Legii 50/1991, republicata, ulterior modificata si completata, privind autorizarea executarii lucrarilor de constructii precum si Planul Urbanistic General al Municipiului Bacau, aprobat prin H.C.L. 38/31.03.2000 ;
- Prevederile art. 47 si art. 117, lit. « a » din Legea nr. 215/2001 a administratiei publice locale, republicata, ulterior modificata si completata;
- Vazand Expunerea de motive a Primarului Municipiului Bacau;

In baza dispozitiilor art. 36 (9) si ale art. 45 (2), lit. « e » si (5) din Legea nr.215/2001 a administratiei publice locale, republicata, ulterior modificata si completata,

HOTĂRĂȘTE

ART.1 - Se aproba **PLANUL URBANISTIC ZONAL** pentru **CONSTRUIRE LOCUINTA P + 1E, GARAJ SI IMPREJMUIRE TEREN, STR. GENERAL DR. DRAGOMIR BADIU, NR. 8,** din municipiul Bacau, obiectiv ce se va realiza pe teren proprietate particulara, identificat prin Anexa nr.1 care face parte integranta din prezenta hotarare. , din Bacau.

ART. 2 – Prezenta hotarare va fi comunicata beneficiarului si Biroului Autorizatii in Constructii si Urbanism.




NR. 149

DIN 29.04.2011

O.P., G.V.A./ Ex.1/Ds.I-A-4

CONTRASEMNEAZĂ,
SECRETARUL MUNICIPIULUI BACĂU
NICOLAE-OVIDIU POPOVICI

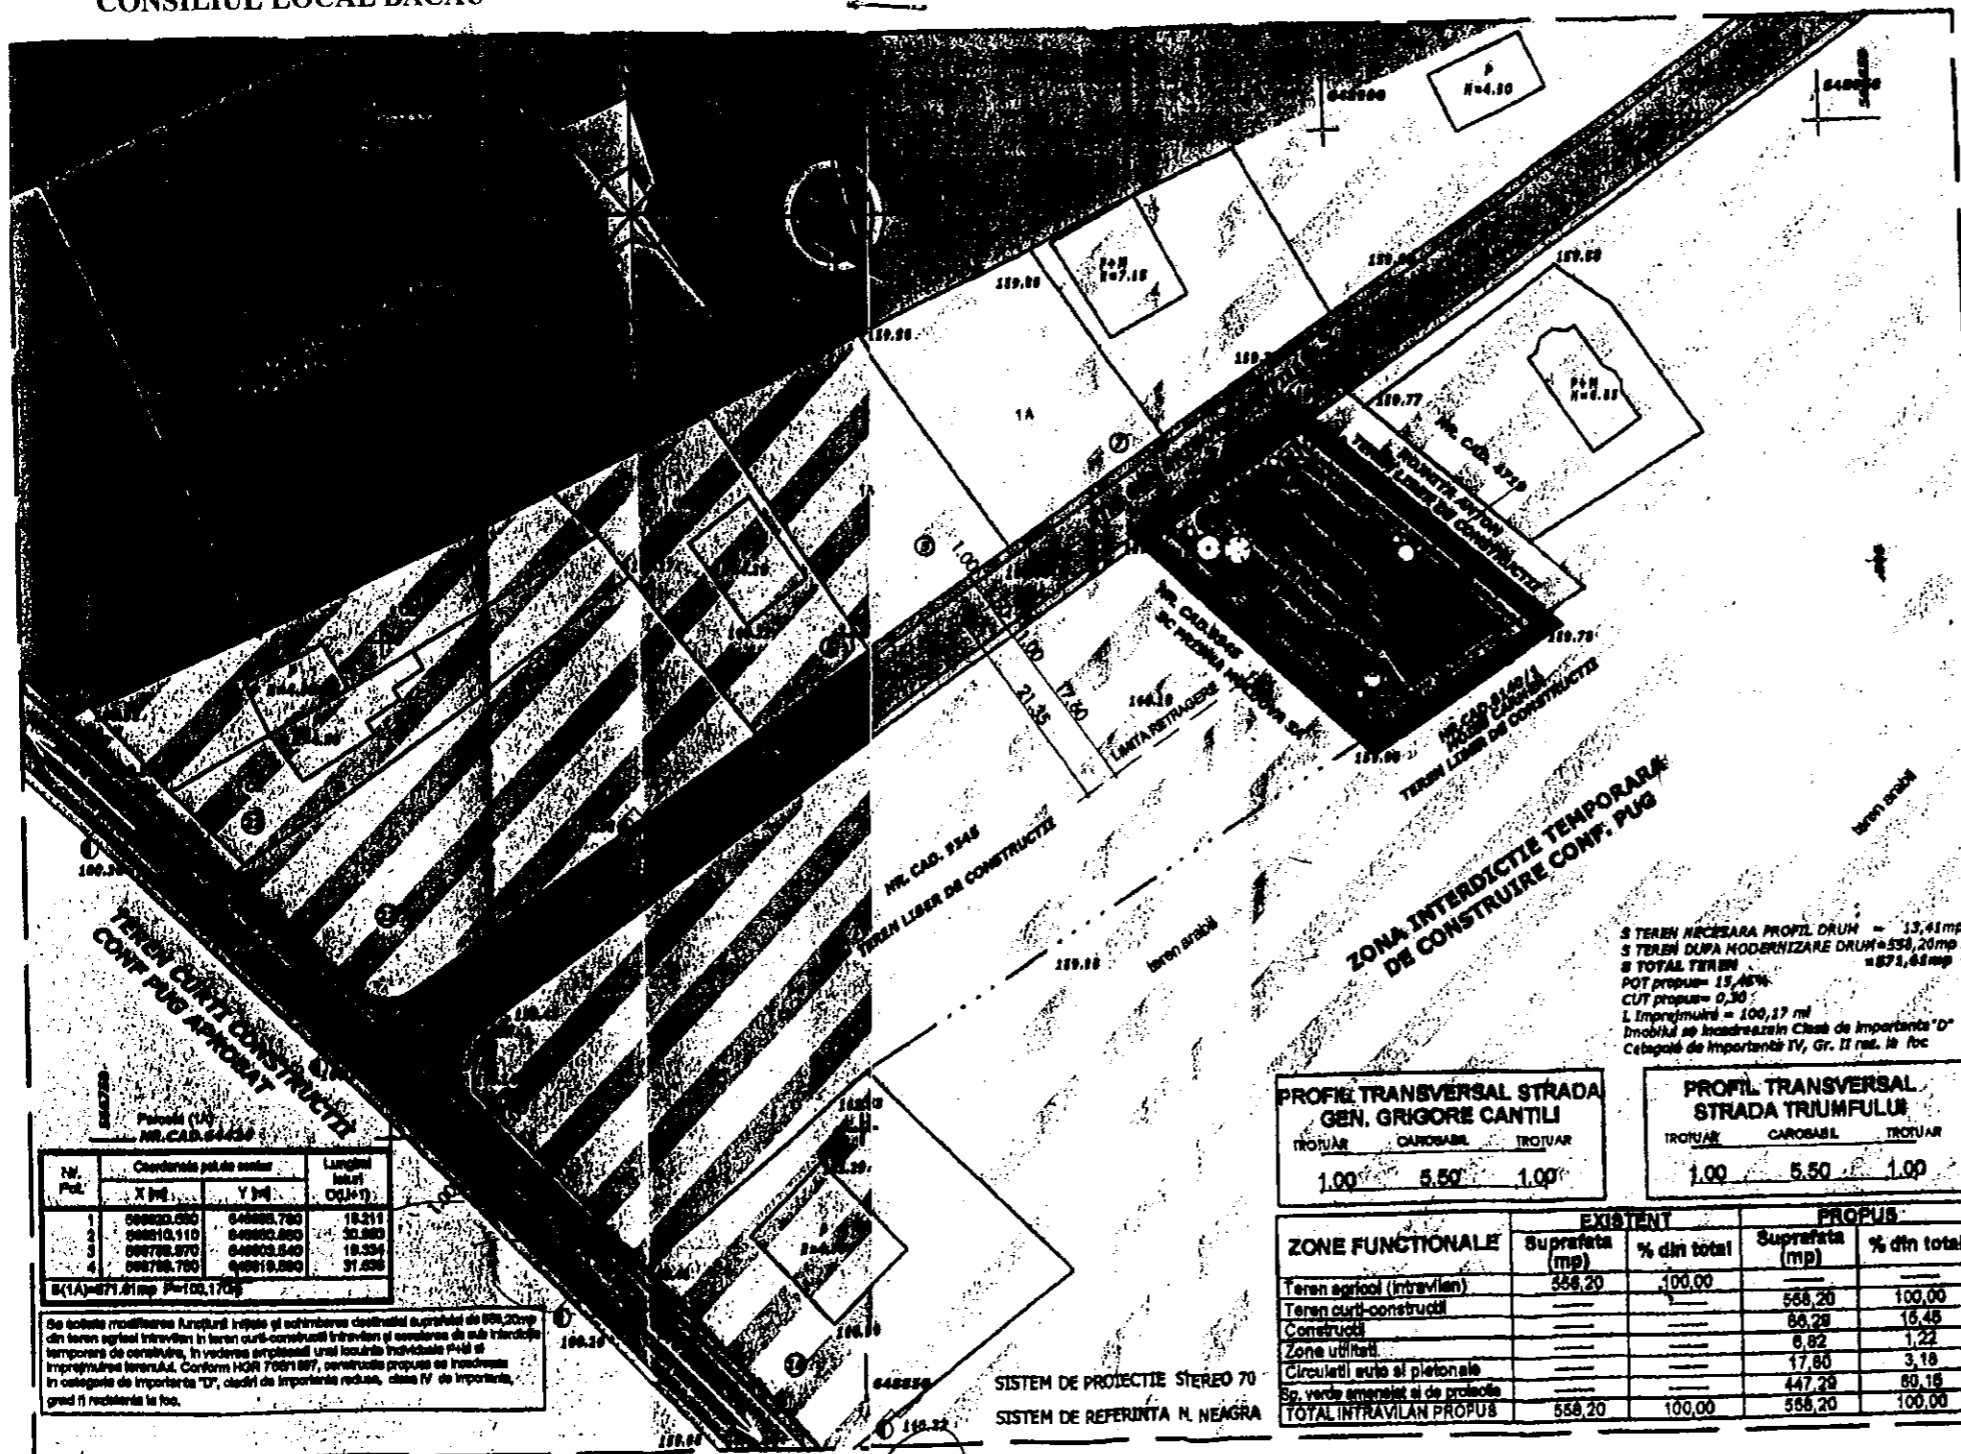

PUZ PLAN
ROJNITA ANTOI
STRADA GENERAL GRIGORE CANTILII
NR. 8, LOC. BACĂU,
LOCUINTA IND
P+M ȘI ÎMPR
3. REGLEMENTARI

- LIMITE**
- LIMITA TERENULUI STUDIAT
 - LIMITA TEREN PROPRIETATE ÎN ZONIFICARE
 - TEREN INTRAVILAN CONFORM
 - TEREN INTRAVILAN CONFORM
 - ZONA DE PROTECTIE CIMIRII
 - TEREN PROPUȘ RIDICAREA ÎN TEMPORARE DE CONSTRUIRE
 - LOCUINTA PROPUȘA P+M
 - CIMIRII SERBANESTI
 - CONSTRUCTII EXISTENTE
 - BAZIN VIDANJABIL
 - PUT FORAT
 - DRUMURI**
 - STRADA TRIUMFULUI
 - STRADA GEN GRIGORE CANTILII

	S.C. NOVACconcept Arhitectura & Urbanism S.R.L. BACĂU		
	colectiv	semnatura	
proiectat:	Arh. NOVAC Viorica		Titlu ps
desenat:	Arh. NOVAC Viorica		
verificat:	Arh. NOVAC Viorica		Sc:

PREȘEDINTE DE ȘEDINȚĂ
NECHITA NECULAI



CONTRASEMNEAZĂ,
SECRETARUL MUNICIPIULUI BACĂU
NICOLAE-OVIDIU POPOVICI