



România  
Judetul Bacău  
Consiliul Local al Municipiului Bacău

## HOTĂRÂRE

privind aprobarea dreptului de uz și servitute, către EON Moldova Distribuție, asupra unor suprafețe de teren, aparținând domeniului public al municipiului Bacău, aferente lucrării „Înlocuire conductor clasic cu conductor torsadat LEA 0,4 kV aferentă PTCZ 84 mun. Bacău” și abrogarea HCL nr. 134/2014

CONSILIUL LOCAL AL MUNICIPIULUI BACĂU, ÎNTRUNIT ÎN ȘEDINȚĂ ORDINARĂ LA DATA DE 31.07.2014;

Având în vedere:

- Adresa înaintată de EON Moldova Distribuție și înregistrată la Primăria Municipiului Bacău cu nr. 34090/29.07.2014.
  - Referatul comun nr. 79160/ 30.07.2014 al Compartimentului Administrarea și Inventarierea Patrimoniului și Serviciului Drumuri, Rețele și Iluminat;
  - Expunerea de motive a Consilierului local cu atribuții delegate de Viceprimar al municipiului Bacău, Iulian Vasile Stoican înregistrată cu nr. 5674/ 30.07.2014
  - Raportul compartimentelor de specialitate înregistrat cu nr. 5675/ 30.07.2014;
  - Rapoartele comisiilor de specialitate din cadrul Consiliului local al Municipiului Bacău, întocmite în vederea avizării proiectului de hotărâre: nr. 607/31.07.2014 al Comisiei de specialitate nr.1, nr. 608/30.07.2014 al Comisiei de specialitate nr. 2, nr. 609/30.07.2014 al Comisiei de specialitate nr. 3 și nr. 610/30.07.2014 al Comisiei de specialitate nr. 5, favorabile;
  - Prevederile art. 12 alin. (2), lit. „a” și „c”, alin. (4), art. 14 alin. (3) din Legea nr. 123/ 2012 a energiei electrice și a gazelor naturale, actualizată;
  - Prevederile art. 47, ale art. 117 lit. „a” și ale art. 124 din Legea nr. 215/ 2001 privind administrația publică locală republicată și actualizată;
- În temeiul art. 36 (2) lit. „c”, alineatul (5) lit. „a” și art.45(3) și (5) din Legea 215/ 2001 privind administrația publică locală republicată și actualizată:

## HOTĂRĂȘTE:

**ART. 1** – Se aprobă dreptul de servitute, către EON Moldova Distribuție, pe durata realizării lucrărilor necesare asupra suprafeței de 275 mp teren situat în Bacău, str. Aviatori de la nr. 7 la nr. 14, aferent lucrării „Înlocuire conductor clasic cu conductor torsadat LEA 0,4 kV aferentă PTCZ 84 Bacău”, pentru amplasarea conductoarelor aeriene ale LEA 0,4 kV proiectată pe stâlpi, de-a lungul drumului, delimitată conform Planurilor de situație – Anexele nr. 1, nr. 2 și nr. 3, părți integrante din prezenta hotărâre.

**ART. 2** – Se aprobă dreptul de uz, către EON Moldova Distribuție, pe durata existenței capacităților energetice, asupra suprafeței de 21 mp situată în Bacău, str. Aviatori de la nr. 7 la nr. 14, aferentă lucrării „Înlocuire conductor clasic cu conductor torsadat LEA 0,4 kV aferentă PTCZ 84 Bacău”, necesară montării a 18 stâlpi ai liniei electrice aeriene LEA 0,4 kV – 18 mp și 3 mp pentru amplasarea a 3 FDCE-uri, delimitată conform Planurilor de situație – Anexele nr. 1, nr. 2 și nr. 3, părți integrante din prezenta hotărâre.

**ART. 3** – La data intrării în vigoare a prezentei hotărâri se abrogă HCL nr. 134/ 2014.

**ART. 4** – Hotărârea va fi comunicată Compartimentului Administrarea și Inventarierea Patrimoniului, Serviciului Drumuri, Rețele și Iluminat, EON Moldova Distribuție.


PREȘEDINTE DE ȘEDINȚĂ  
IULIAN-VASILE STOICAN



CONTRASEMNEAZĂ,  
SECRETARUL MUNICIPIULUI BACĂU  
NICOLAE-OVIDIU POPOVICI

NR. 150  
DIN 31.07.2014  
P.O.N, I.D./R.T./Ex.1/10.1.1-Ae2

*Comp. Lucrator  
Nu este înscris în P.T.*

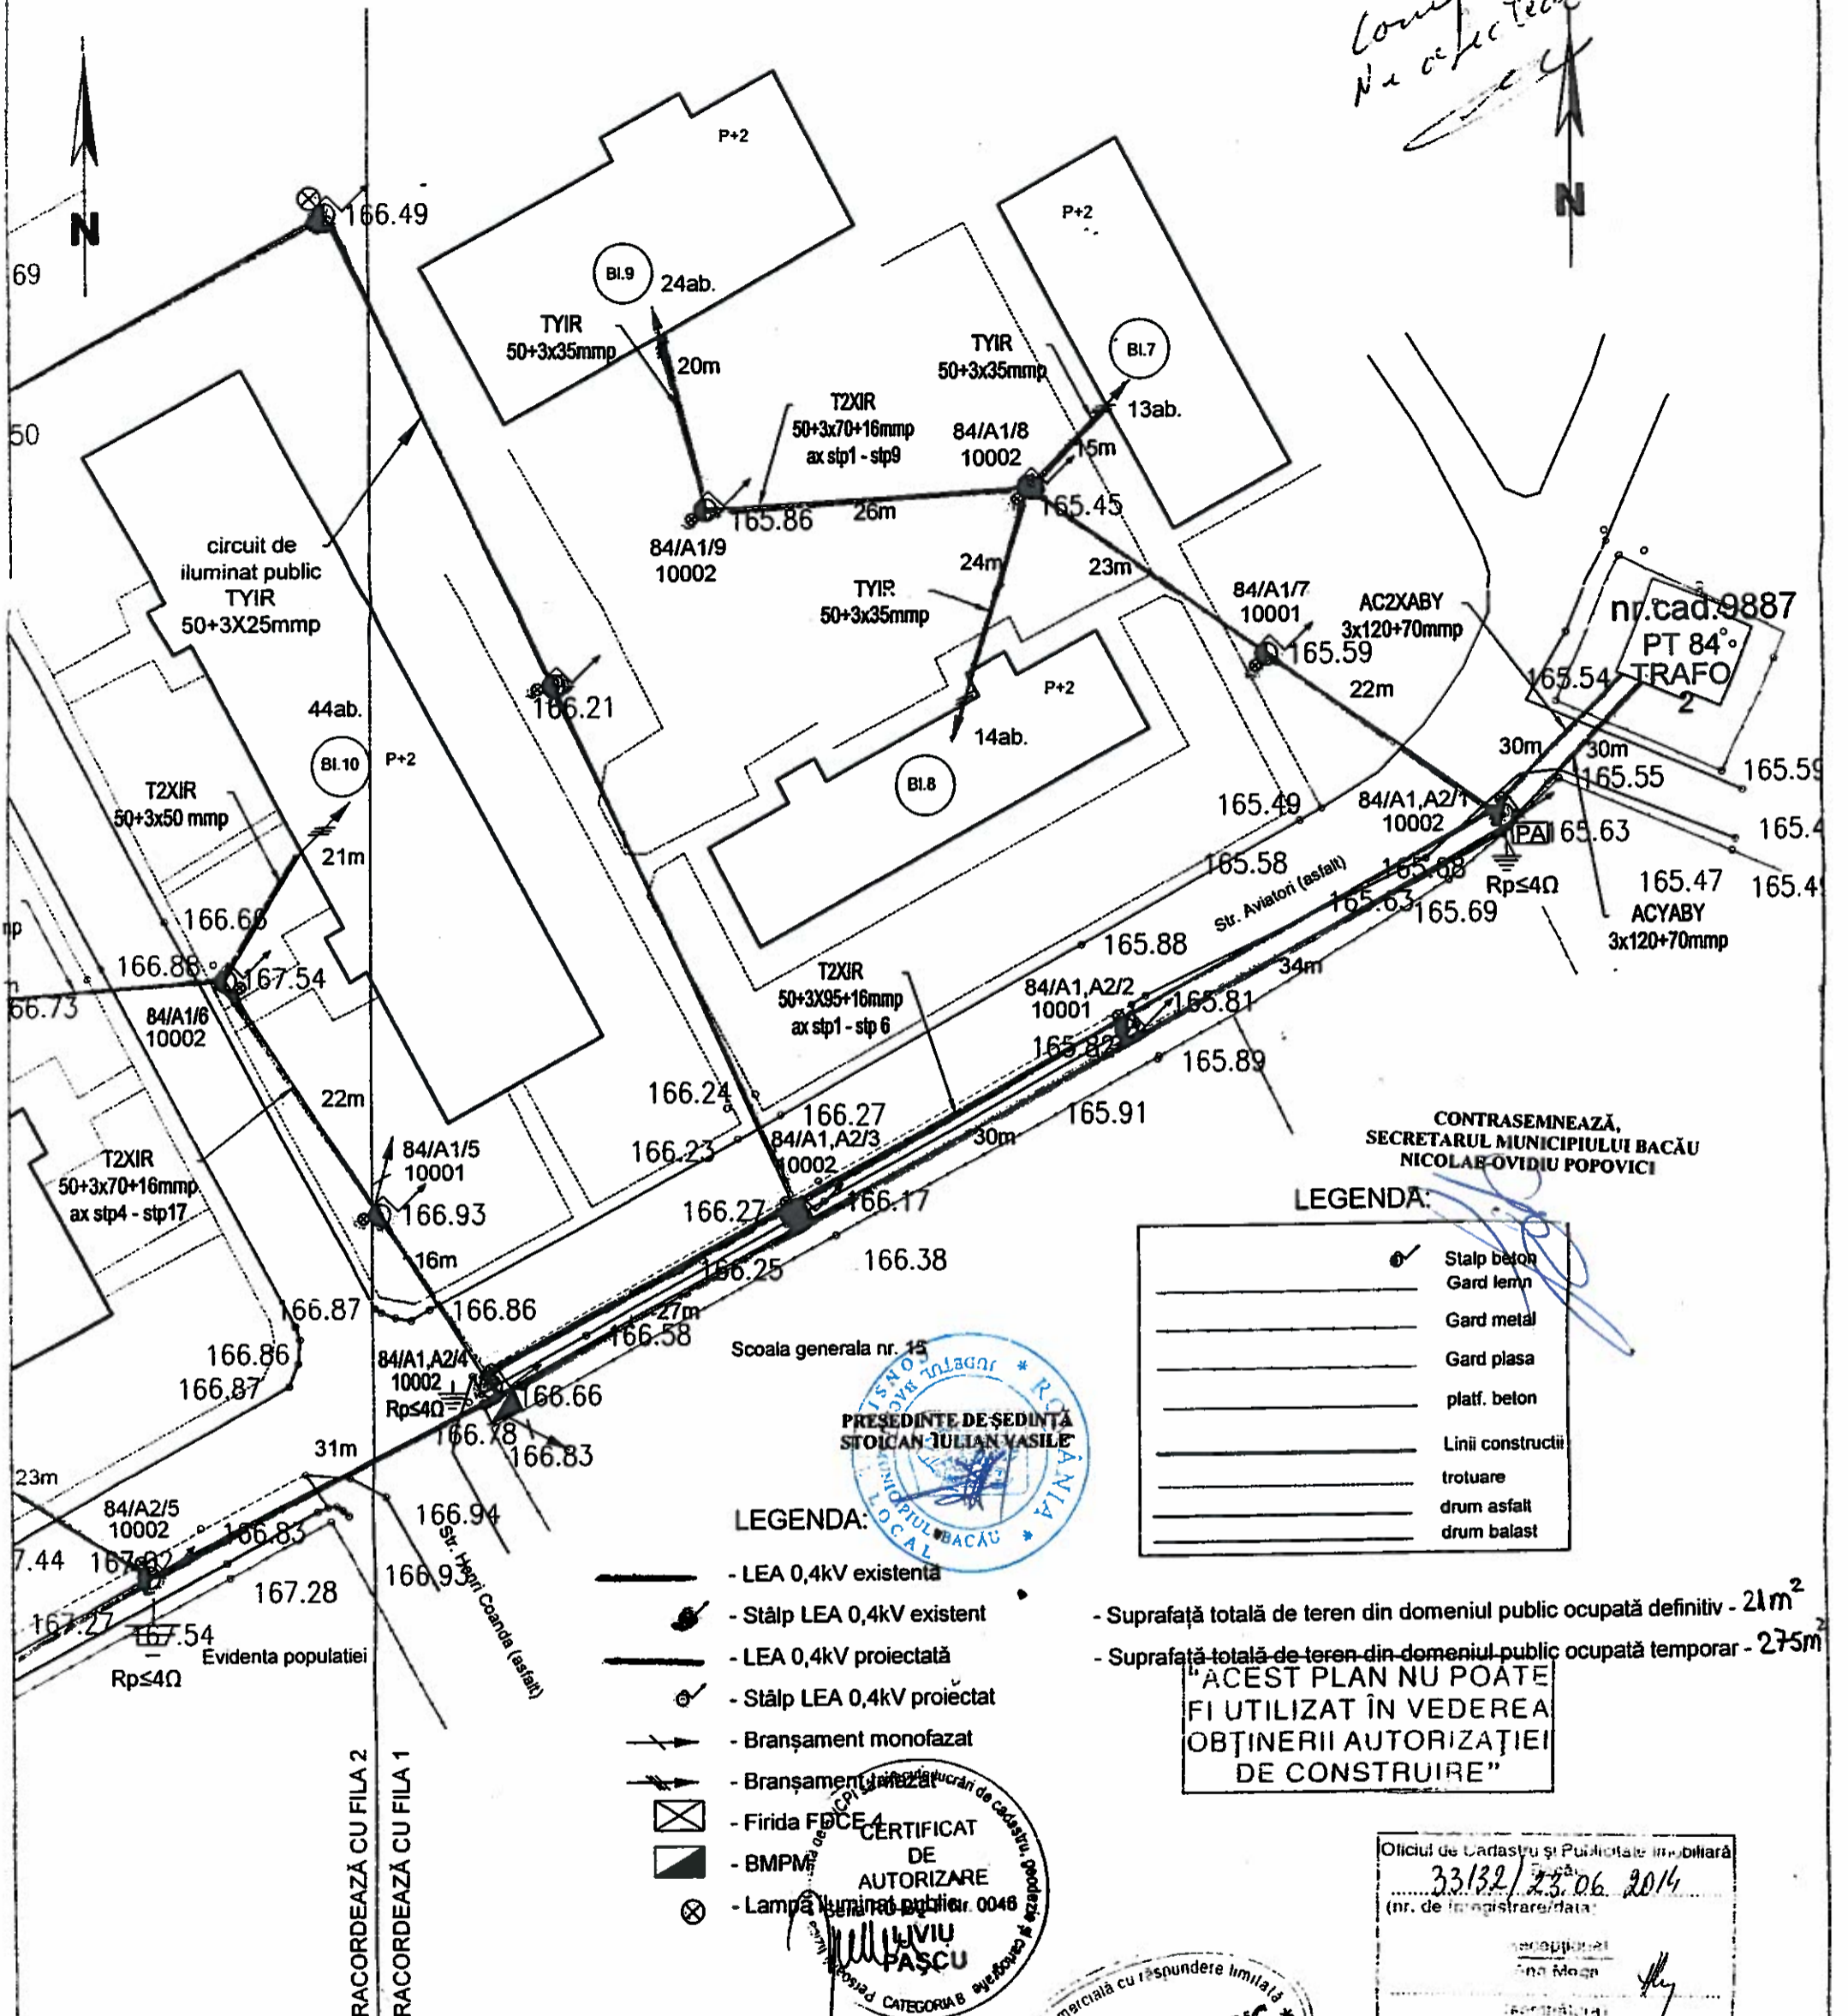

CONTRASEMNEAZĂ,  
SECRETARUL MUNICIPIULUI BACĂU  
NICOLAE OVIDIU POPOVICI

LEGENDA:

	Stalp beton
	Gard lemn
	Gard metal
	Gard plasa
	platf. beton
	Linii constructii
	trotuare
	drum asfalt
	drum balast

- LEGENDA:
- LEA 0,4kV existentă
  - LEA 0,4kV proiectată
  - Stâlp LEA 0,4kV existent
  - Stâlp LEA 0,4kV proiectat
  - Branșament monofazat
  - Branșament trifazat
  - Firida F0CE
  - BMPM
  - Lampă iluminat public

- Suprafață totală de teren din domeniul public ocupată definitiv - 21m<sup>2</sup>  
- Suprafață totală de teren din domeniul public ocupată temporar - 275m<sup>2</sup>

**"ACEST PLAN NU POATE FI UTILIZAT ÎN VEDEREA OBTINERII AUTORIZAȚIEI DE CONSTRUIRE"**

PREȘEDINTE DE ȘEDINȚĂ  
SITICAN JULIAN VASILE

CERTIFICAT DE AUTORIZARE  
MILVIU PASCU

Oficiu de Cadastru și Publicitate Imobiliară  
33132/23.06.2014  
(nr. de înregistrare/data)

GENERAL ELECTRIC  
ATESTAT A.B C16 C25 D2 E1 E2  
Societate Comercială cu răspundere limitată Bacău  
Proiectare execuție instalații electrice 0 - 400 KV

Sistem de proiectie: Stereografic 1970  
Sistem de referinta: Marea Neagra 1975

Director Adjunct  
Cristina Barabasu

VERIFICATOR/EXPERT	NUME	SEMNTATURA	CERINTA	REFERAT/EXPERTIZA NR./DATA	
<b>GENERAL ELECTRIC</b> Bacău, Calea Moldovei, nr.197 tel:0234/577880, fax:0234/578440				Beneficiar:	SC E.ON MOLDOVA DISTRIBUȚIE SA
Proiectat:	Guramulta E.		Scara	107/2014	
Verificat:	Valerica Rusu		1:500	Obiectiv:	Faza:
Sef proiect:	Guramulta E.		Data:	Înlocuire conductor clasic cu conductor torsadat la LEA 0,4 kV - PTCZ 84, mun.Bacău, jud.Bacău	C.U.
Director:	Cezar Pona		06/2014	Titlu plansa:	Plansa nr.:
				Plan de situație - situația proiectată -	E3 1/3

LEGENDA:

- LEA 0,4kV existentă
- Stâlp LEA 0,4kV existent
- LEA 0,4kV proiectată
- Stâlp LEA 0,4kV proiectat
- Branșament monofazat
- Branșament trifazat
- Firida FDCE 4
- BMPM
- Lampă iluminat public

LEGENDA:

- Stâlp beton
- Gard lemn
- Gard metal
- Gard plasa
- platf. beton
- Linii construcții
- trotuare
- drum asfalt
- drum balast


*Comp. proiectant  
Trasamentul proiectat nu  
este ete ară în planșă*

PREȘEDINTE DE SEDINȚĂ  
STOICAN IULIAN VASILE



CONTRASEMNEAZĂ,  
SECRETARUL MUNICIPIULUI BACĂU  
NICOLAE OVIDIU POPOVICI

*Director Adjunct  
Cristina Băndașu*

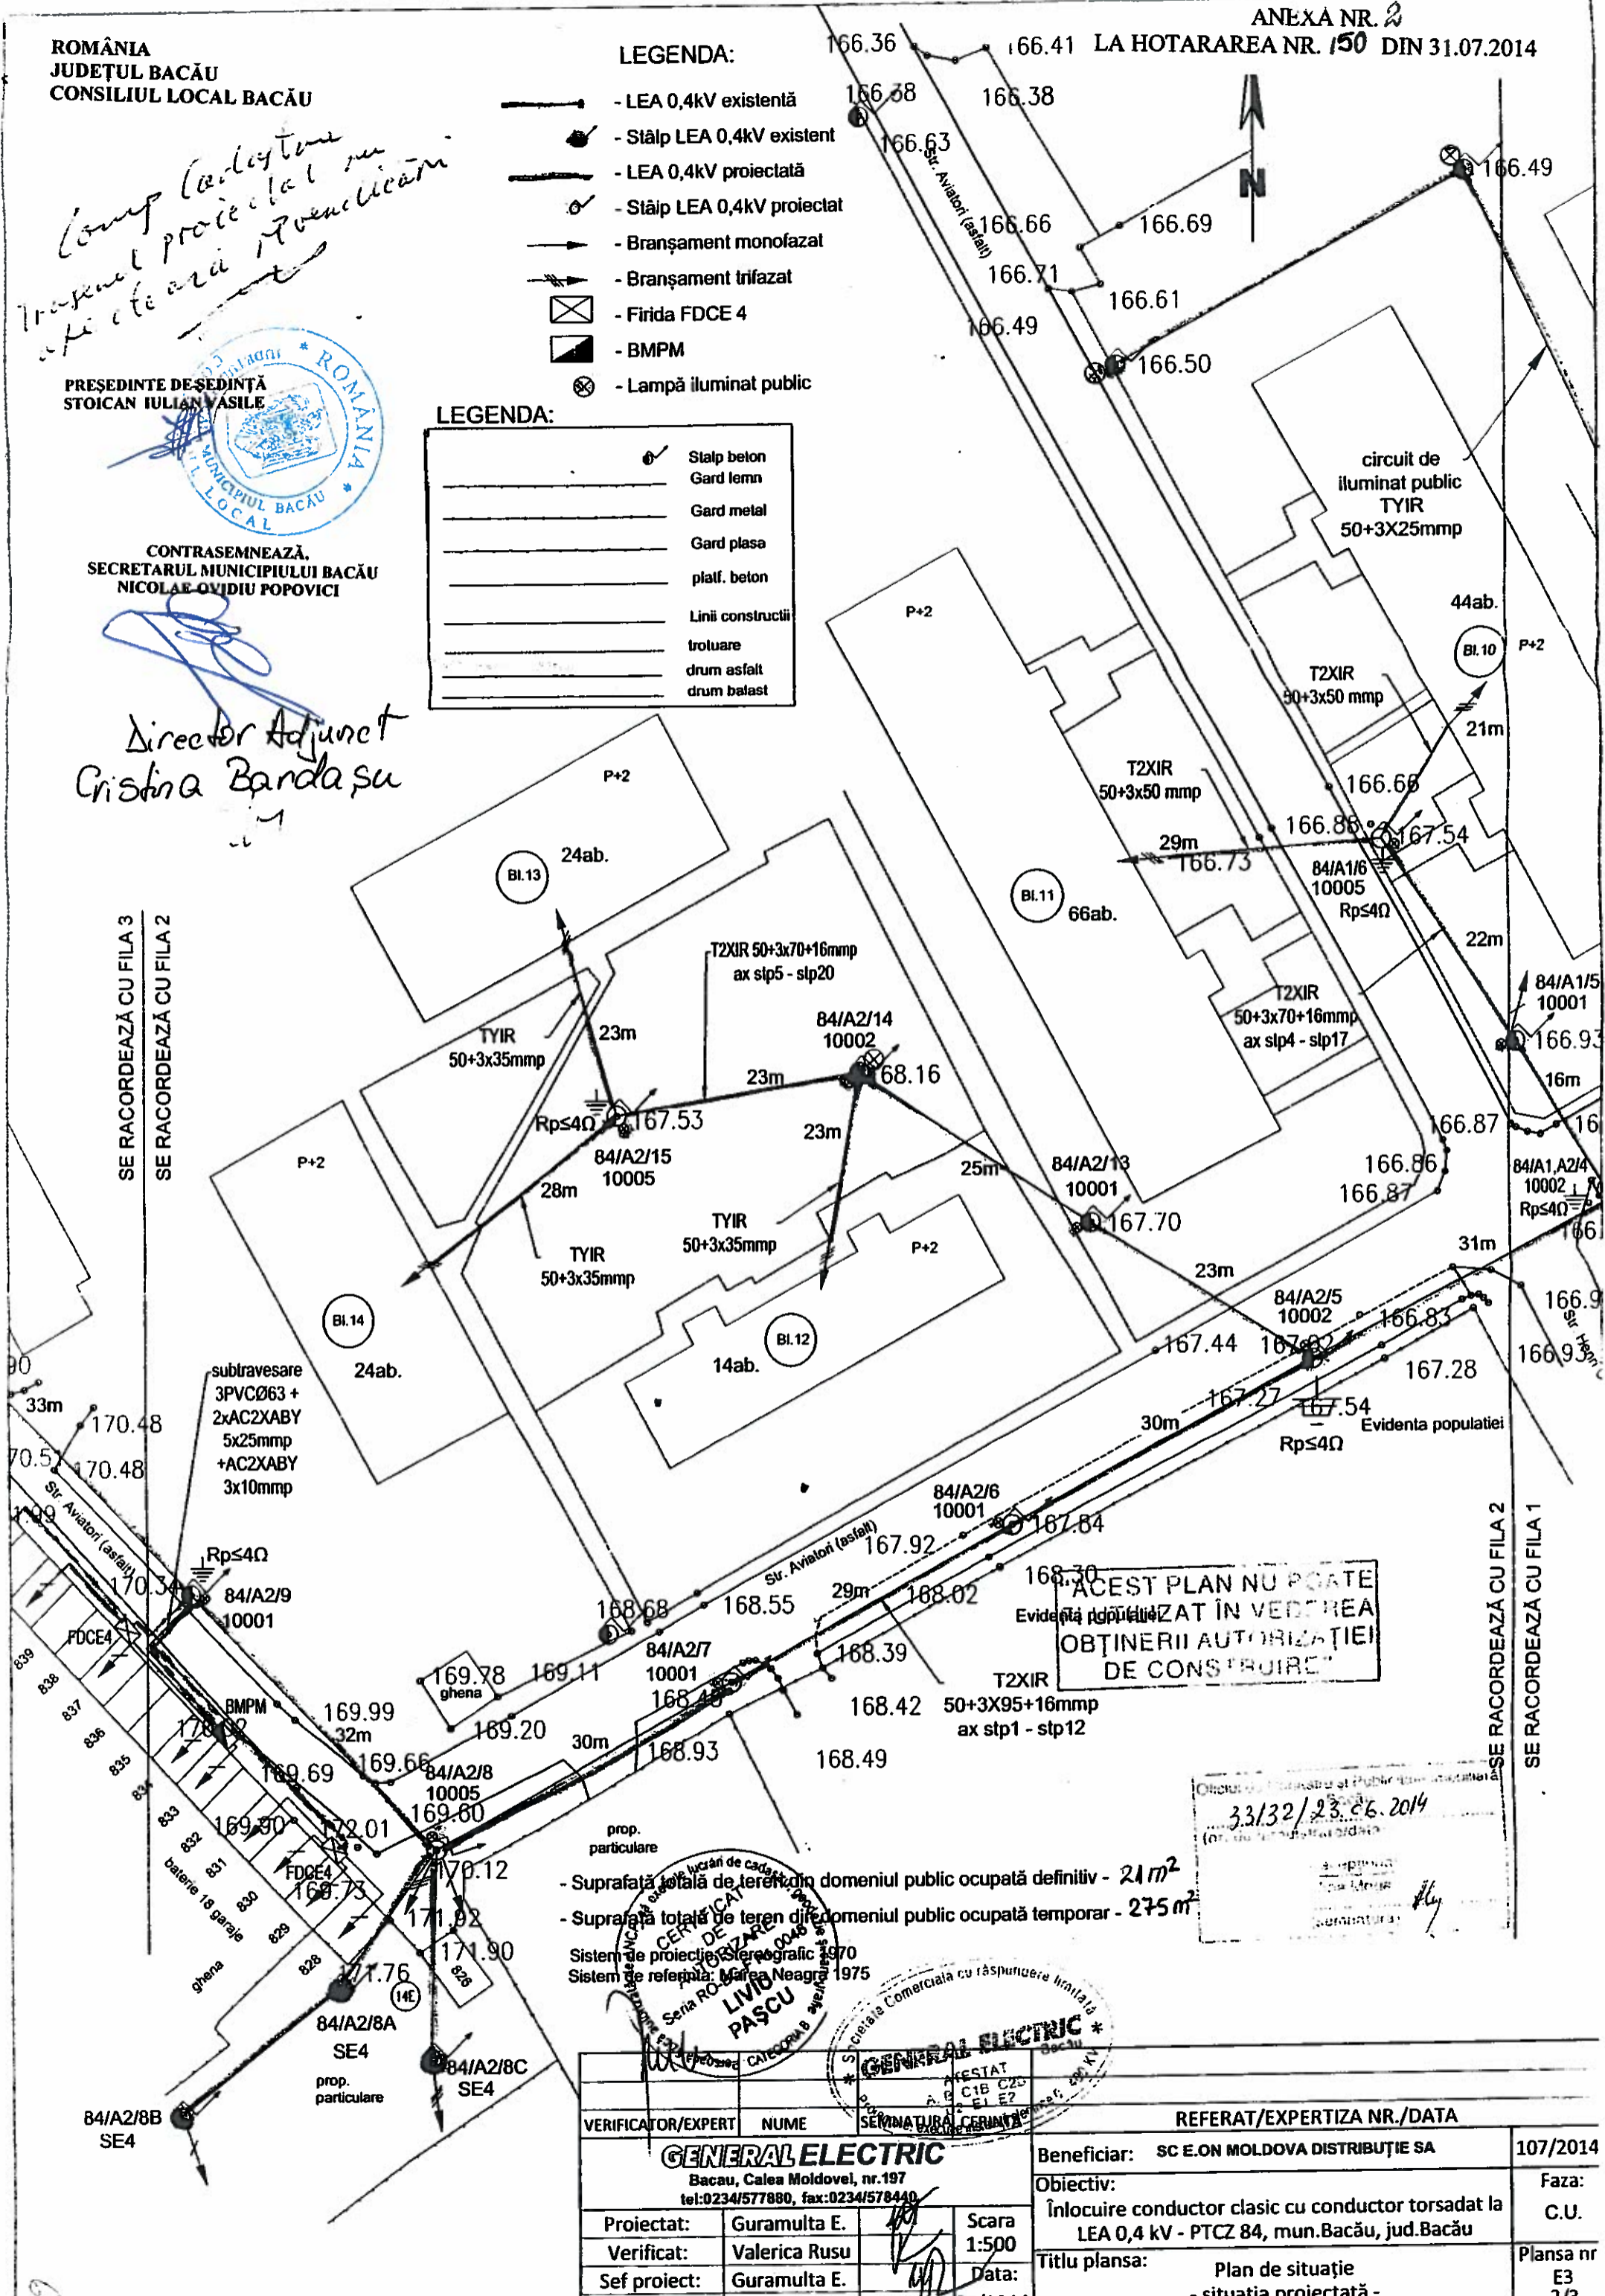

SE RACORDEAZĂ CU FILA 3  
SE RACORDEAZĂ CU FILA 2

SE RACORDEAZĂ CU FILA 2  
SE RACORDEAZĂ CU FILA 1

ACEST PLAN NU POATE  
FOLOSI ÎN VEDEREA  
OBTINERII AUTORIZAȚIEI  
DE CONSTRUIRE

33/32/23.06.2014  
Evidența populației

- Suprafața totală de teren din domeniul public ocupată definitiv - 21 m<sup>2</sup>
  - Suprafața totală de teren din domeniul public ocupată temporar - 275 m<sup>2</sup>
- Sistem de proiectare: Stereografic 1970  
Sistem de referință: Marea Neagră 1975

VERIFICATOR/EXPERT		NUME		REFERAT/EXPERTIZA NR./DATA	
GENERAL ELECTRIC		Bacau, Calea Moldovei, nr.197 tel:0234/577880, fax:0234/578440		Beneficiar: SC E.ON MOLDOVA DISTRIBUȚIE SA	
Proiectat: Guramulta E.		Verificat: Valerica Rusu		Obiectiv: Înlocuire conductor clasic cu conductor torsadat la LEA 0,4 kV - PTCZ 84, mun.Bacău, jud.Bacău	
Sef proiect: Guramulta E.		Director: Cezar Popa		Titlu planșă: Plan de situație - situația proiectată -	
Scara 1:500		Data: 06/2014		Faza: C.U.	
				Plansa nr E3 2/3	

LEGENDA:

- LEA 0,4kV existentă
- Stâlp LEA 0,4kV existent
- LEA 0,4kV proiectată
- Stâlp LEA 0,4kV proiectat
- Branșament monofazat
- Branșament trifazat
- Firida FDCE 4
- BMPM
- Lampă iluminat public




*Comp. Lucian Stoican*  
*Trasa proiectată în*  
*concordanță cu planul de amenajare*

**PREȘEDINTE DE ȘEDINȚĂ**  
**ȘTOICAN IULIAN VASILE**

ROMÂNIA  
JUDEȚUL BACĂU  
CONSILIUL LOCAL BACĂU

CONTRASEMNEAZĂ,  
SECRETARUL MUNICIPIULUI BACĂU  
NICOLAE-OVIDIU POPOVICI

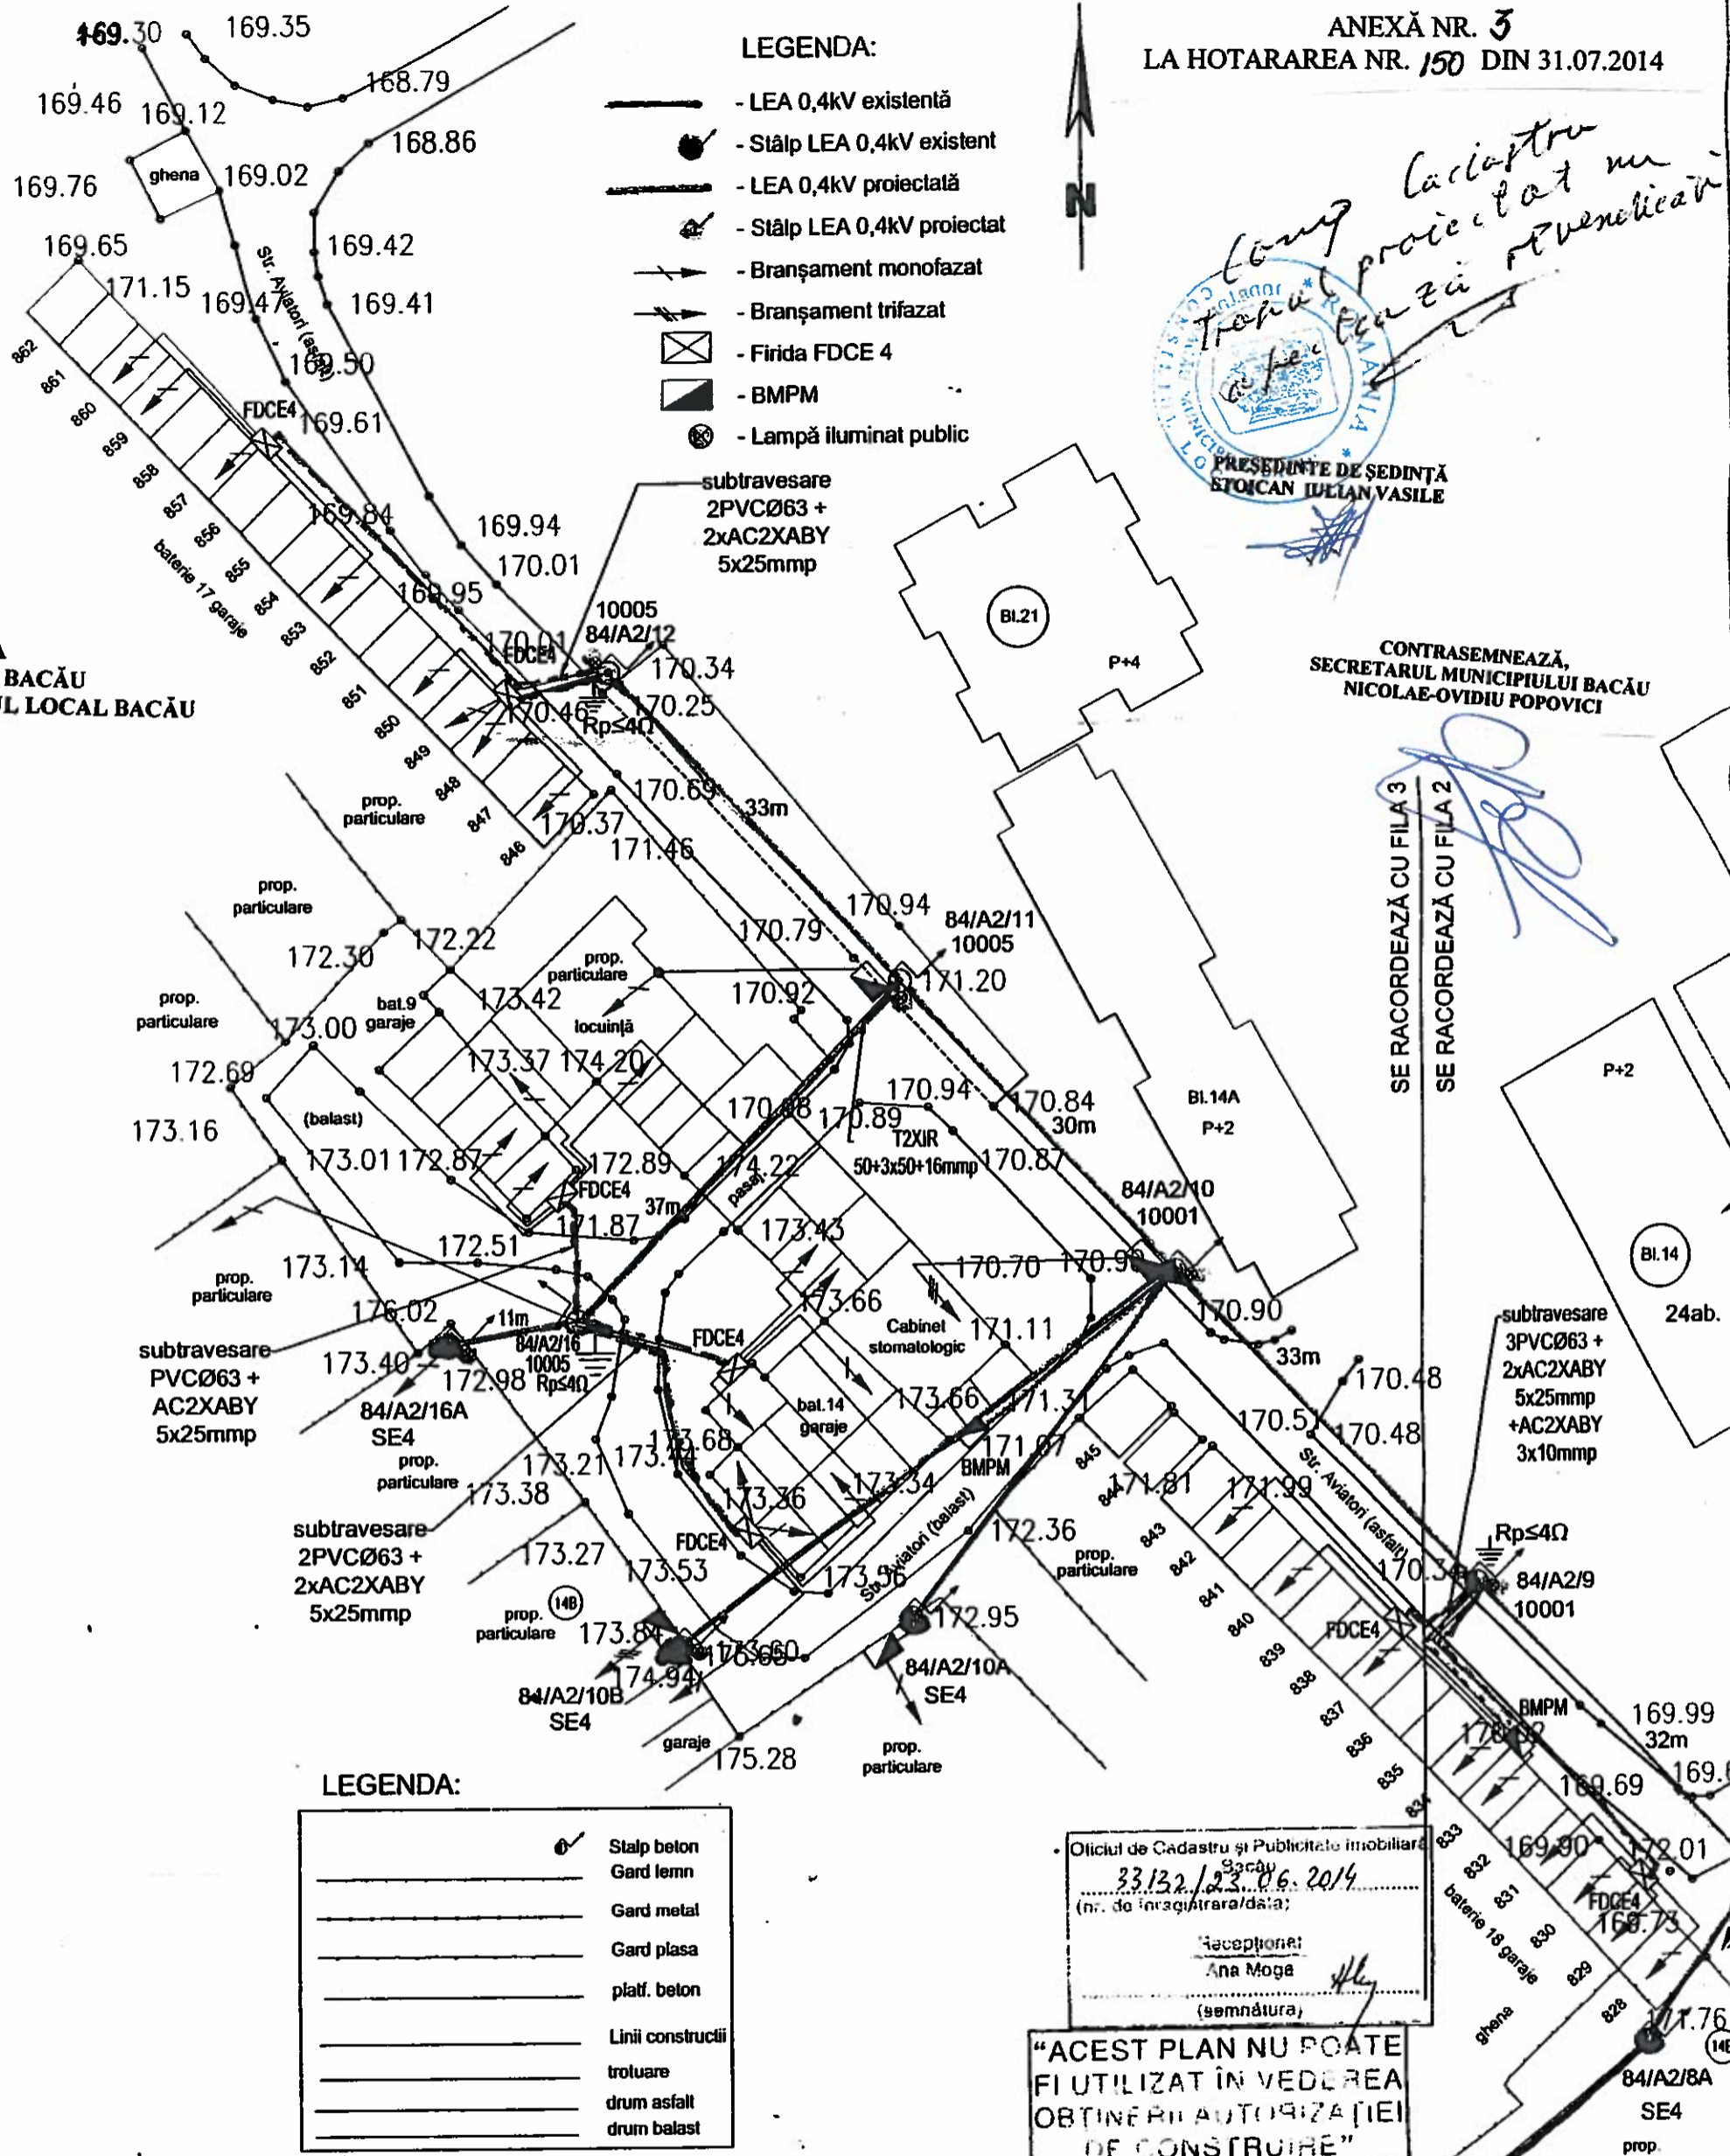

LEGENDA:

- Stalp beton
- Gard lemn
- Gard metal
- Gard plasa
- platf. beton
- Linii construcții
- trotuar
- drum asfalt
- drum balast

Oficiul de Cadastru și Publicitate Imobiliară  
Bacău  
33/32/23.06.2014  
(nr. de însușirare/data)



Recepționer:  
Ana Moga  
(semnătura)

**"ACEST PLAN NU POATE FI UTILIZAT ÎN VEDEREA OBTINERII AUTORIZAȚIEI DE CONSTRUIRE"**

*Director Adjunct*  
*Cristina Bărdășu*

- Suprafață totală de teren din domeniul public ocupată definitiv - **21 m<sup>2</sup>**
- Suprafață totală de teren din domeniul public ocupată temporar - **275 m<sup>2</sup>**

Sistem de proiecție: SCGAT Geografic 1970  
Sistem de referință: Marea Neagră 1975

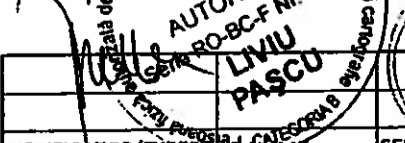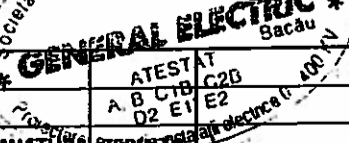 <b>AUTORIZAȚIE</b> RO-BC-F Nr. 0048/2014 LMIU PASCU S.C. GENERAL ELECTRIC Bacău		 <b>ATESTAT</b> A. B. C. T. B. C2B D2 E1 E2 S.C. GENERAL ELECTRIC Bacău	
VERIFICATOR/EXPERT	NUME	SEMNAȚURA	REFERAT/EXPERTIZA NR./DATA
<b>GENERAL ELECTRIC</b> Bacău, Calea Moldovei, nr.197 tel:0234/577880, fax:0234/578440		Beneficiar: SC E.ON MOLDOVA DISTRIBUȚIE SA	
Proiectat:	Guramulta E.	Scara:	107/2014
Verificat:	Valerica Rusu	1:500	Faza:
Sef proiect:	Guramulta E.	Data:	C.U.
Director:	Cezar Popa	06/2014	Planșa nr:
		Obiectiv: Înlocuire conductor clasic cu conductor torsadat la LEA 0,4 kV - PTCZ 84, mun.Bacău, jud.Bacău Titlu planșă: Plan de situație - situația proiectată - E3 3/3	