



România
Judetul Bacău
Consiliul Local al Municipiului Bacău

HOTĂRÂRE

privind aprobarea dreptului de uz și de servitute legală către EON DISTRIBUȚIE România S.A. asupra unei suprafețe de teren situată în Bacău, str. Unirii

CONSILIUL LOCAL AL MUNICIPIULUI BACAU, ÎNTRUNIT ÎN ȘEDINȚĂ ORDINARĂ
LA DATA DE 29.07.2015;

Avand in vedere:

- Adresa Eon Distribuție România nr. 33325/ 07.07.2015;
- Referatul comun nr. 78104/ 23.07.2015 al Serviciului Drumuri, Rețele și Iluminat și Compartimentului Administrarea și Inventarierea Patrimoniului;
- Expunerea de motive a Viceprimarului Municipiului Bacău nr. 5858/ 24.07.2015;
- Raportul Compartimentelor de resort nr. 5859 din 24.07.2015;
- Rapoartele comisiilor de specialitate din cadrul Consiliului local al Municipiului Bacău, întocmite în vederea avizării proiectului de hotărâre: nr. 671/29.07.2015 al Comisiei de specialitate nr.1, nr. 672/28.07.2015 al Comisiei de specialitate nr.2, nr. 673/28.07.2015 al Comisiei de specialitate nr.3 și nr. 674 /28.07.2015 al Comisiei de specialitate nr. 5, favorabile;
- Prevederile art. 109 lit. „a” și „c”, ale art. 111 alin. (1) și ale art. 130 alin. (2) lit. “h” din Legea nr. 123/ 2012 a energiei electrice și a gazelor naturale, actualizată;
- Prevederile art. 47, ale art. 117 lit. „a” și ale art. 124 din Legea nr. 215/ 2001 privind administrația publică locală republicată și actualizată;

În temeiul art. 36 (2) lit. „c”, alineatul (5) lit. „a” și art.45(3) și (5) din Legea 215/ 2001 privind administrația publică locală republicată și actualizată,

HOTĂRĂȘTE:

ART. 1 – Se aprobă dreptul de uz și servitute legală către EON DISTRIBUȚIE ROMÂNIA S.A., pe durata executării lucrărilor necesare montării rețelei de gaze naturale subterane, asupra suprafeței de 5,40 mp situată în Bacău, pe B-dul Unirii, aparținând domeniului public al municipiului Bacău, aferentă lucrării „Alimentare cu gaze naturale bloc (imobil locuințe D+P+7E+nivel administrativ) nr. 41 A Str. Unirii, Bacău” așa cum este delimitată conform planului de situație – Anexa nr. 1, parte integrantă din prezenta hotărâre.

ART. 2 -- După executarea lucrărilor, terenul ocupat temporar va fi adus la starea inițială prin grija constructorului.

ART. 3 – Hotărârea va fi comunicată Compartimentului Administrarea și Inventarierea Patrimoniului, Serviciului Drumuri, Rețele și Iluminat și Eon Distribuție România SA.


PREȘEDINTE DE ȘEDINȚĂ
STANCIU BOGDAN ȘTEFAN



CONTRASEMNEAZĂ,
SECRETARUL MUNICIPIULUI BACĂU
NICOLAE-OVIDIU POPOVICI

NR. 153
DIN 29.07.2015
G.C., I.D./R.T./Ex.1/Ds.I-A-2

PLAN DE SITUAȚIE

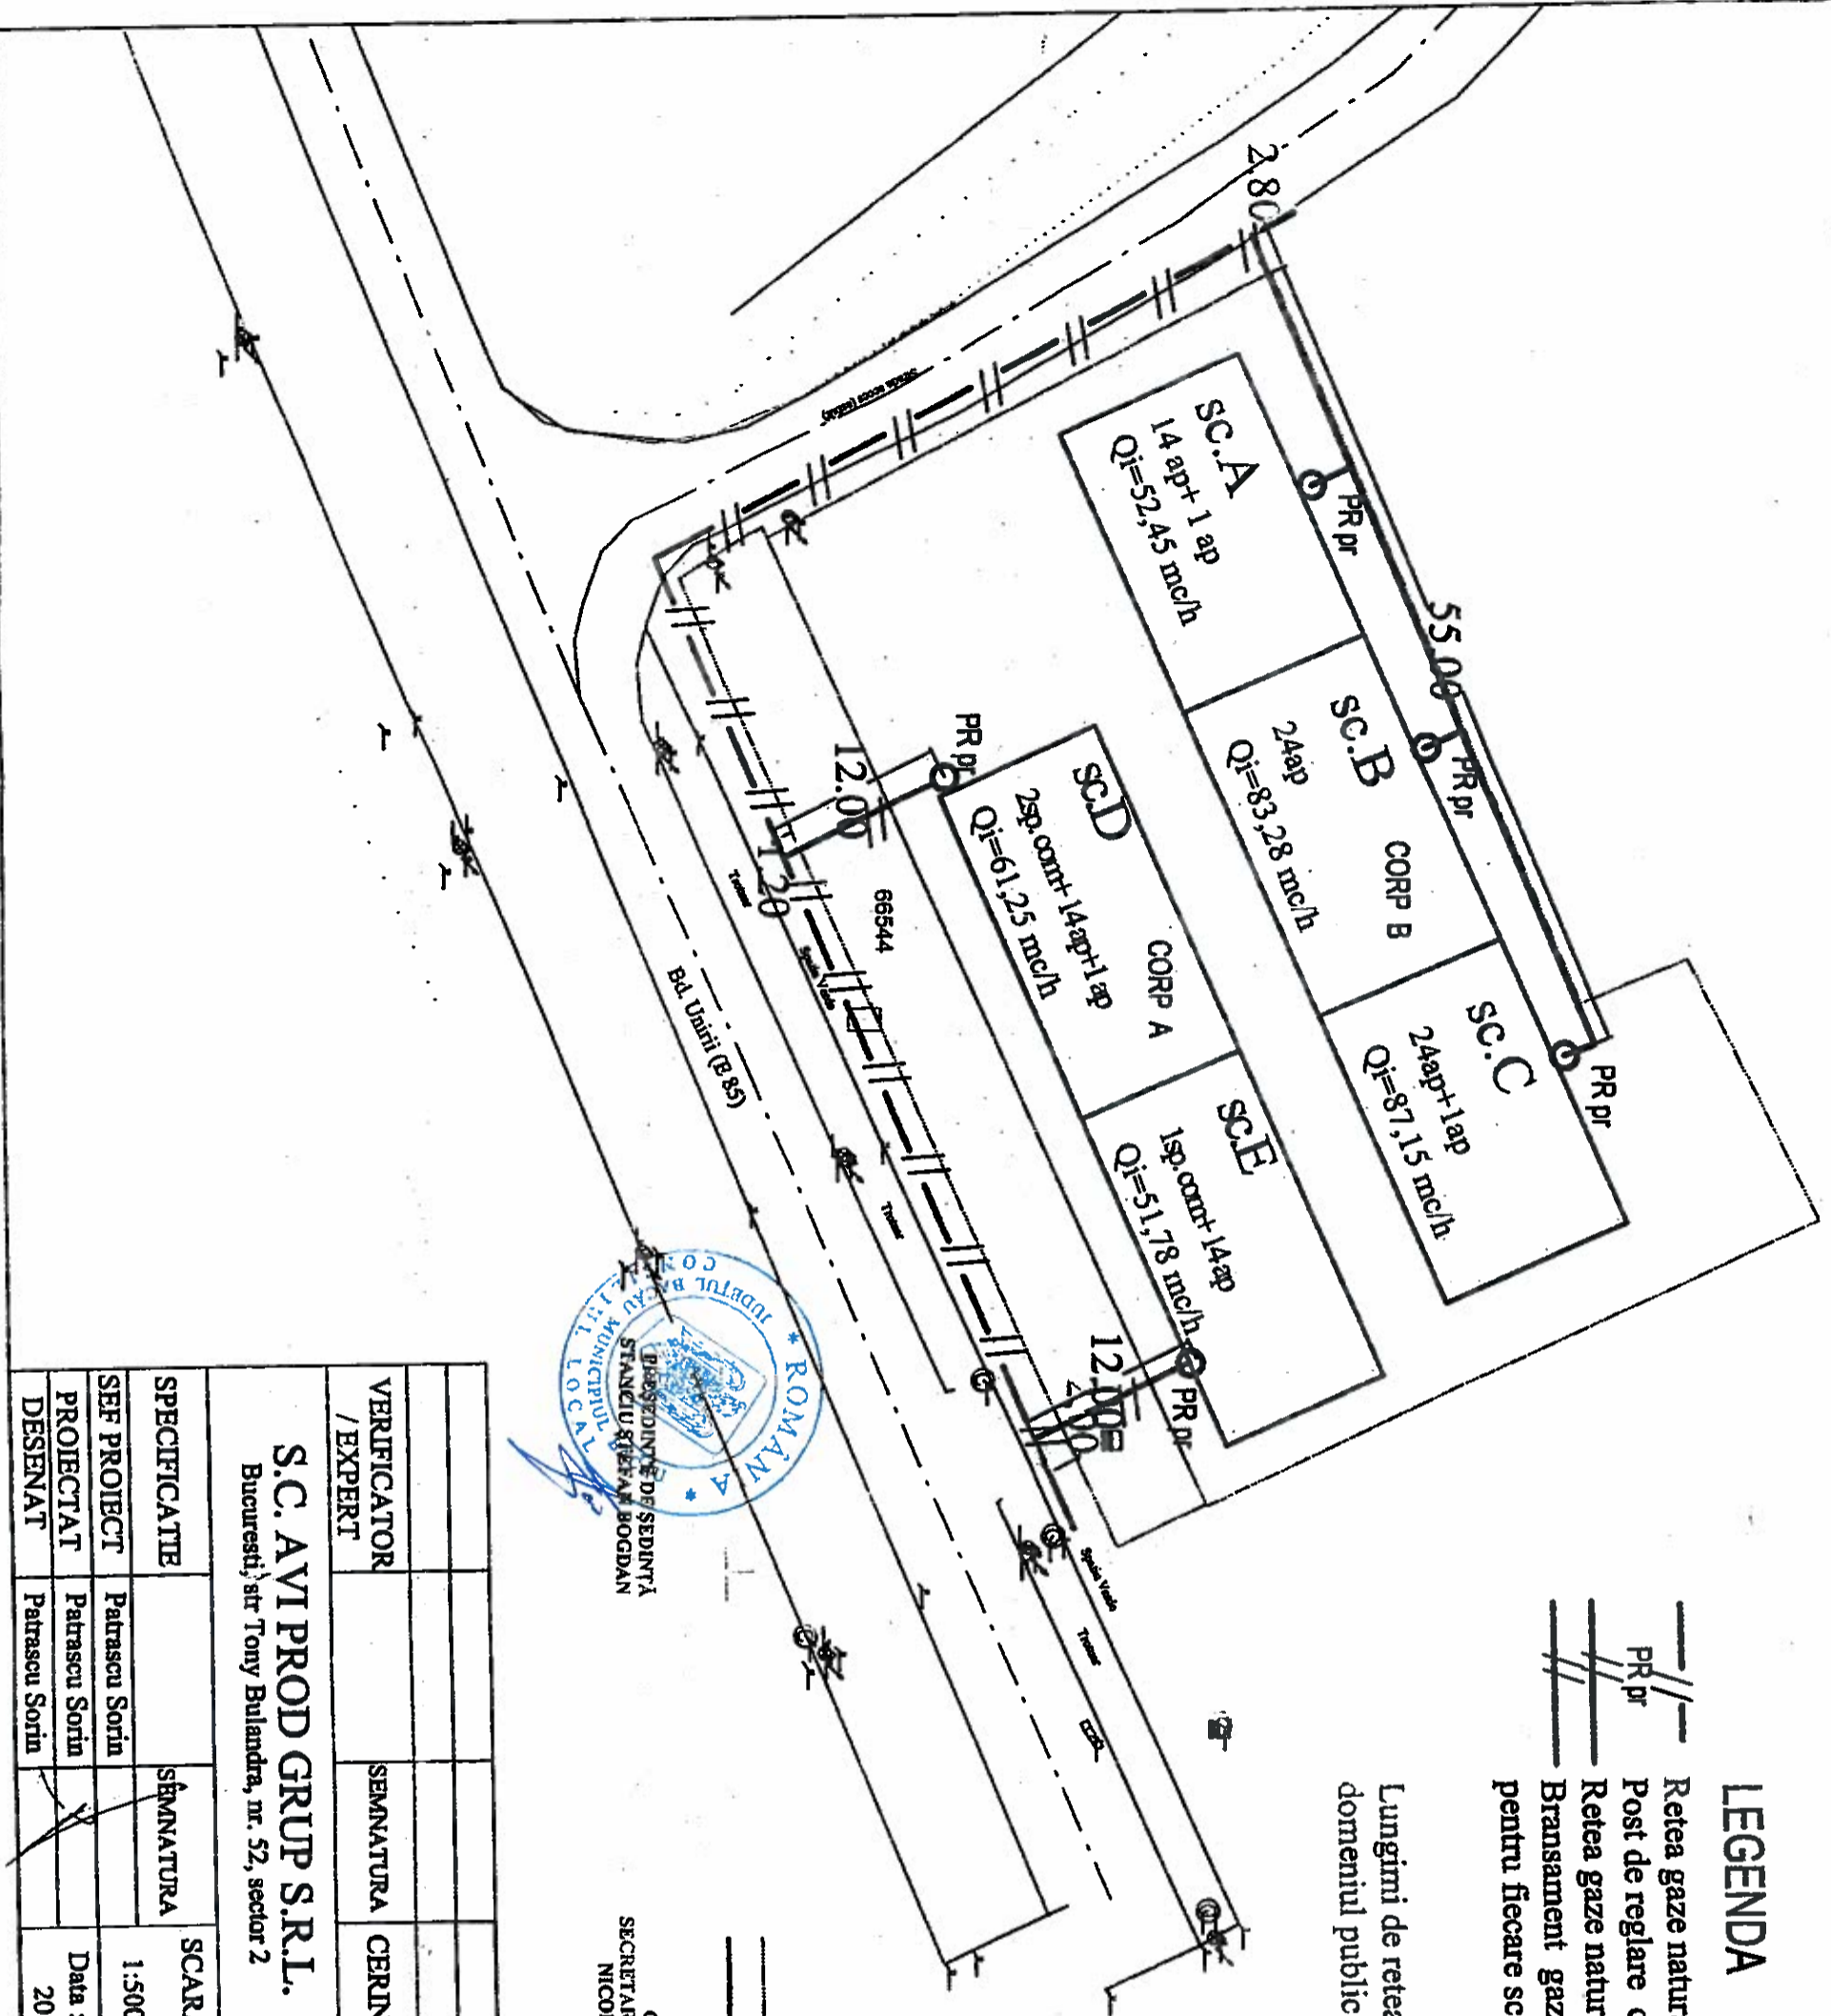

CONTRASEMNEAZĂ,
SECRETARUL MUNICIPIULUI BACĂU
NICOLAE OVIDIU POPOVIȚ

*Director Helming
Bardasa Cristina*

*S.T.A.L.P.
Pana la data de 24.07.2015
solicitat din terenurile Primăriei
Bacău nu au fost identificate
ca fiind revendicate de
Proprietarii.*

- LEGENDA**
- Retea gaze naturale existenta
 - Post de reglare cu regulator RTG Qi=100mch- proiectat
 - Retea gaze naturale proiectata
 - Bransament gaze naturale presiune redusa proiectat pentru fiecare scara A,B,C,D si E

Lungimi de retea sau bransament gaze naturale proiectate in domeniul public

Limita Carte Funciara
Ampronta constructie propusa

VERIFICATOR / EXPERT	SEMNATURA	CERINTA	REFERAT / EXPERTIZA NR./ DATA	Proiect Nr.: /2015
S.C. AVI PROD GRUP S.R.L. Bucuresti, str Tony Bulandra, nr. 52, sector 2			Beneficiar: SC CONEXTRUST SA Adresa: Jud. Bacau, Blagești, str. Saleilor nr. 1	
SPECIFICATIE	SEMNATURA	SCARA:	Titlu proiect: ALIMENTARE CU GAZE NATURALE BLOC (IMOBIL. LOCUINTE D+P+TE+ NIVEL ADMINISTRATIV) - Adresa: Jud. Bacau, mun. Bacau, str. B-dul Unirii nr.41 A	Faza: CU
SEF PROIECT	Patrascu Sorin	1:500		
PROIECTAT	Patrascu Sorin	Data: 2015	Titlu planseel: PLAN DE SITUAȚIE	Plansa Nr.: G1
DESENAT	Patrascu Sorin		INSTALATIIL GAZE NATURALE	