



România
Judetul Bacău
Consiliul Local al Municipiului Bacău

HOTĂRÂRE

privind completarea Anexei nr. 1 la Hotărârea Consiliului Local al Municipiului Bacău nr. 430/ 2009 prin care s-a însușit inventarul bunurilor care alcătuiesc domeniul privat al municipiului Bacău, la secțiunea „Alte terenuri”

CONSILIUL LOCAL AL MUNICIPIULUI BACAU

Având în vedere :

- Prevederile art. 4 din Legea nr. 213/ 1998, privind bunurile proprietate publică, actualizată;
- Prevederile art. 47 și art. 117 lit. „a” din Legea nr. 215/ 2001 privind administrația publică locală republicată și actualizată;
- Referatul nr. 78073/ 18.03.2013 al Serviciului Administrarea și Inventarierea Patrimoniului, Fond Locativ și Îndrumare Asociații de Proprietari;
- Nota Internă nr. 90122/ 26.02.2013 a Compartimentului Evidență Contracte;
- Hotărârea Consiliului Local al Municipiului Bacău nr. 430/ 23.12.2009 privind modificarea și completarea H.C.L. nr. 199/ 2003 prin care s-a însușit inventarul bunurilor care alcătuiesc domeniul privat al municipiului Bacău, completată;
- Expunerea de motive a Primarului Municipiului Bacău;
- Rapoartele Comisiilor de specialitate nr.1, 2, 3, 4 și 5 ale Consiliului Local al Municipiului Bacău, în vederea avizării proiectului de hotărâre, favorabile;

În baza dispozițiilor art. 36 alin. (2) lit. “c” și art.45(3) din Legea nr. 215/ 2001 a administrației publice locale republicată și actualizată,

HOTĂRĂȘTE:

ART. 1. – Se aprobă completarea Anexei nr. 1 la Hotărârea Consiliului Local al Municipiului Bacău nr. 430/ 2009 prin care s-a însușit inventarul bunurilor care alcătuiesc domeniul privat al municipiului Bacău la secțiunea „Alte terenuri”, în sensul înscrierii unui teren, după cum urmează:

1) teren în suprafață de 2,36 mp, situat în intravilanul municipiului Bacău, str. Ștefan cel Mare, bl. 8, sc. D, ap. 1, conform Contractului de închiriere nr. 6805/ 14.02.2013.

ART. 2. – Celelalte prevederi ale Hotărârii Consiliului Local al Municipiului Bacău nr. 430/ 23.12.2009 sunt și rămân în vigoare.

ART. 3. – Hotărârea va fi comunicată Serviciului Administrarea și Inventarierea Patrimoniului, Fond Locativ și Îndrumare Asociații de Proprietari și Direcției Economice.

PREȘEDINTE DE ȘEDINȚĂ
NOVAC-DIAONU LAURENȚIU



CONTRASEMNEAZĂ,
SECRETARUL MUNICIPIULUI BACĂU
NICOLAE-OVIDIU POPOVICI


NR. 157

DIN 26.04.2013

N.O.P., I.D. /R.T./Ex.1/Ds.I-A-2

ANEXA
LA HOTARAREA NR. 157 DIN 26.04.2013

SC TELECONSTRUCTIA SRL

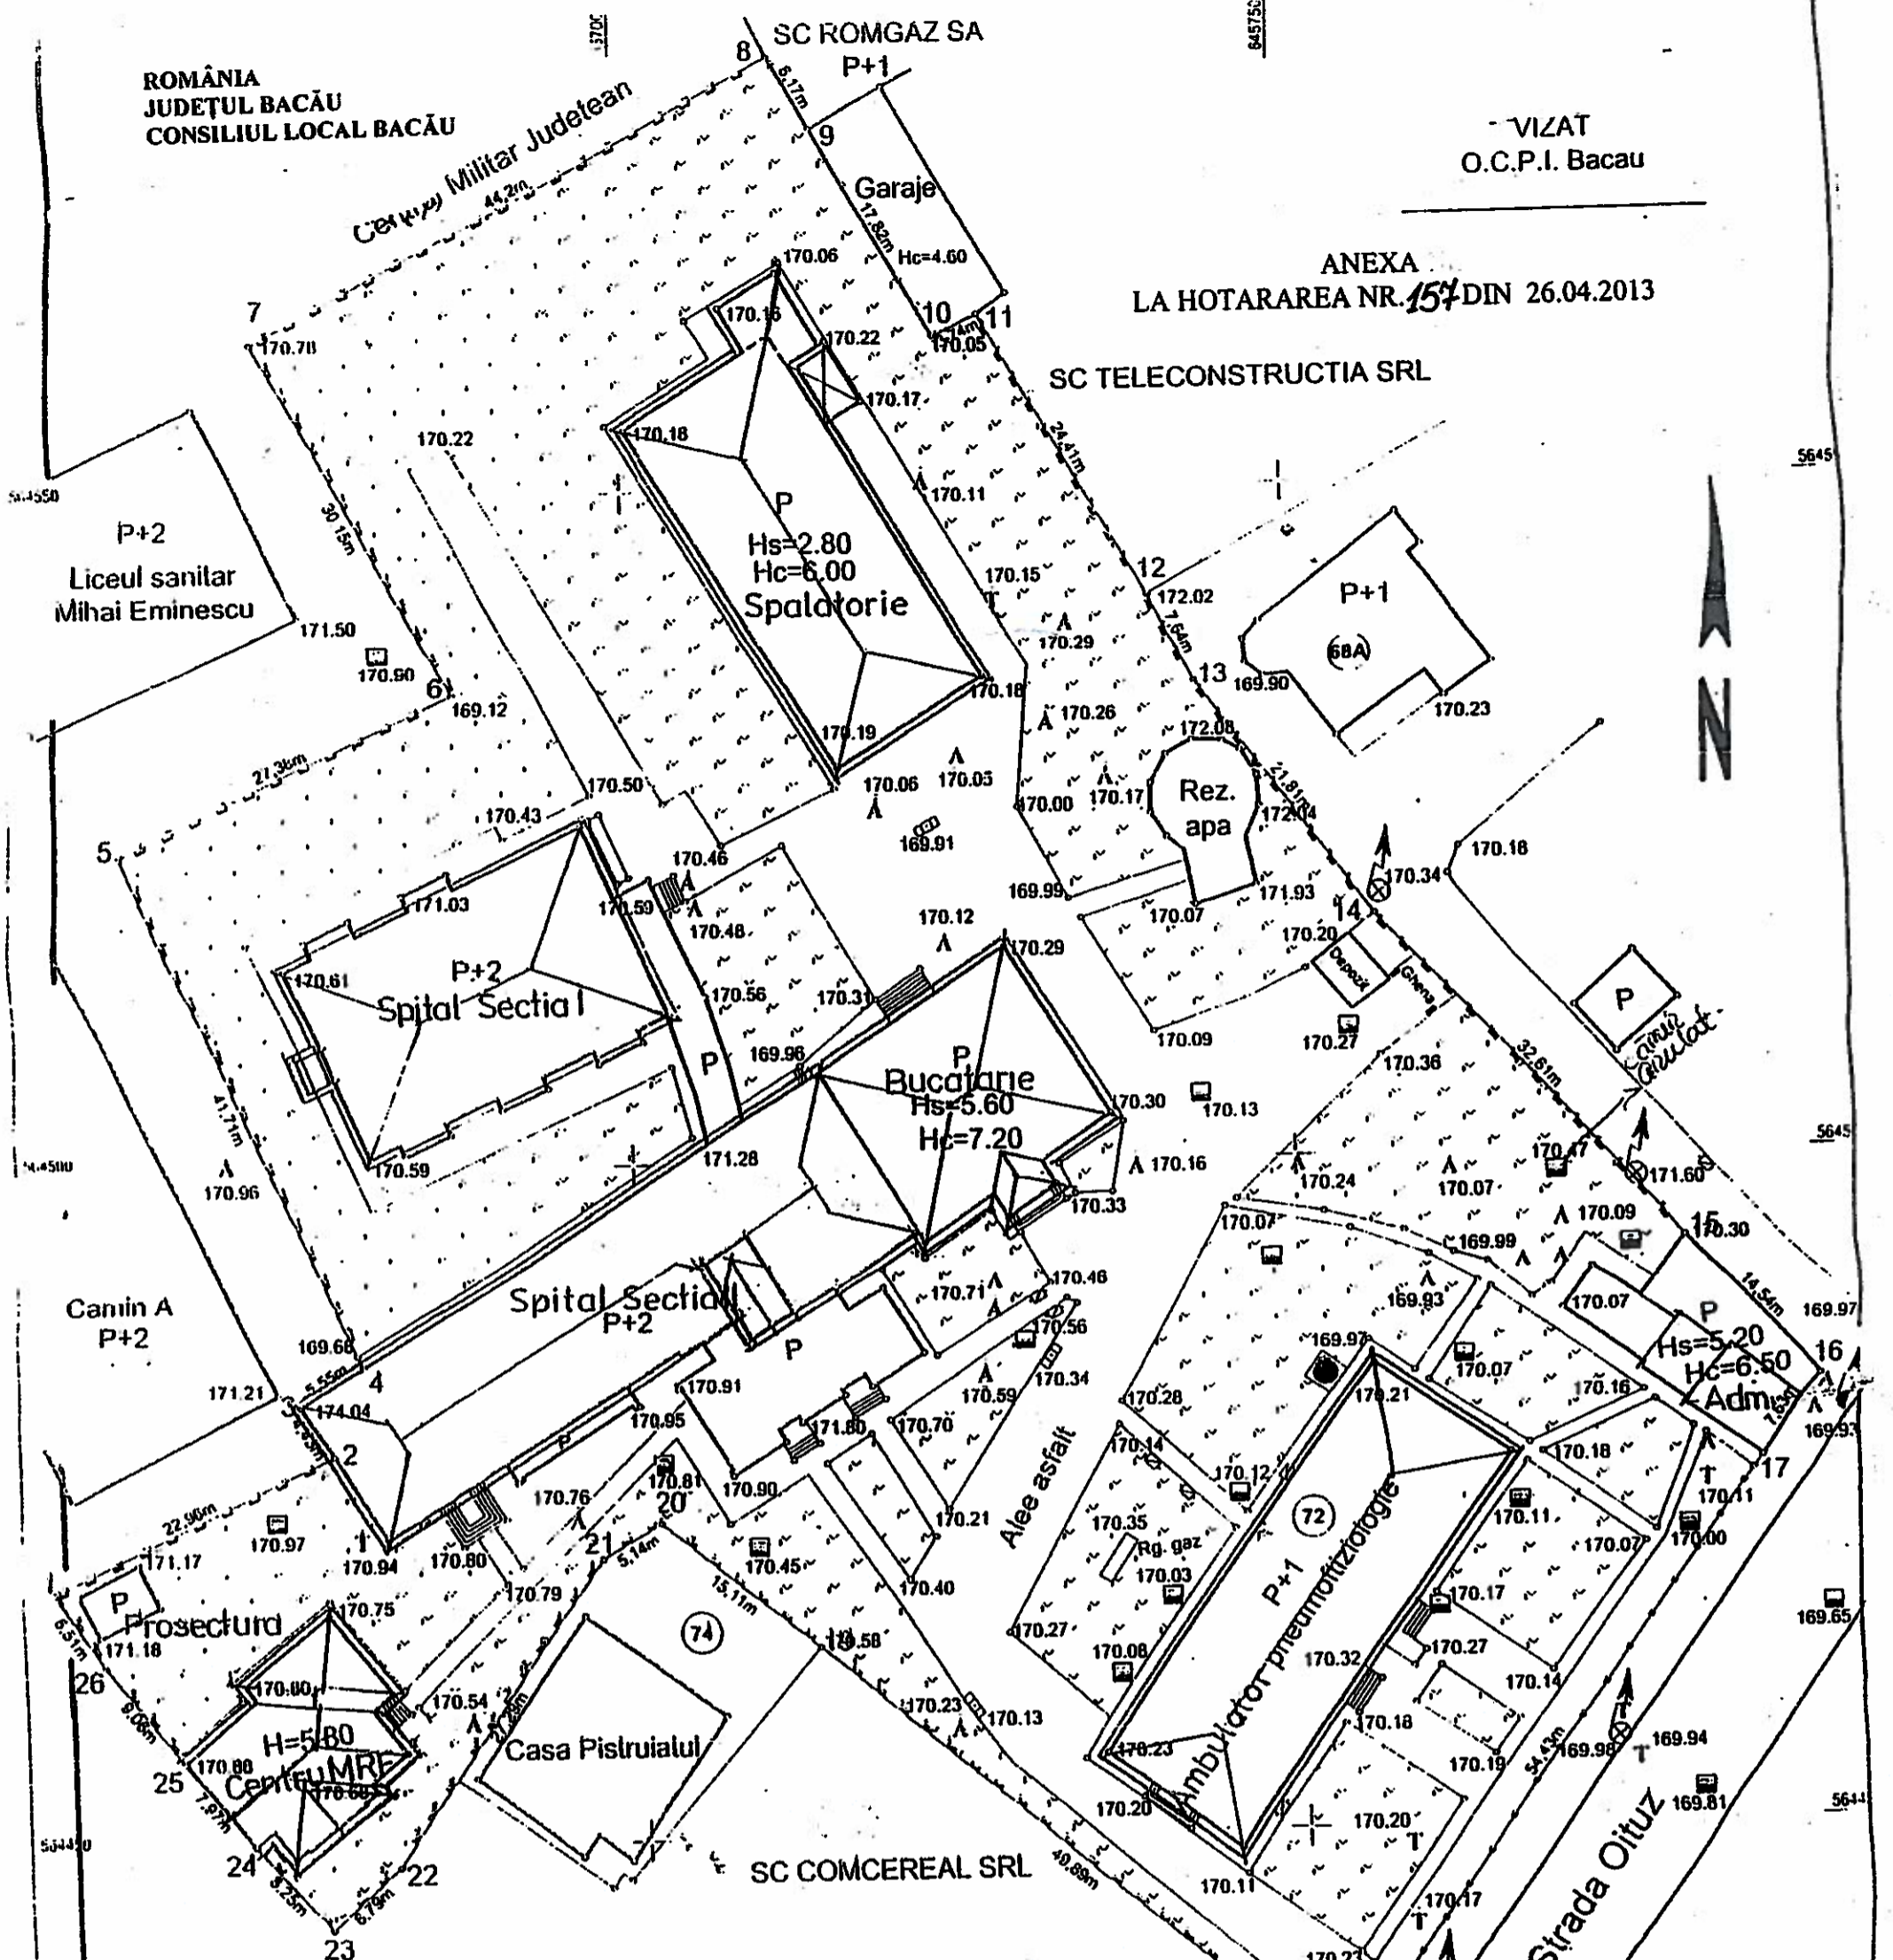


Nota : Coordonatele X, Y - STEREO 70
Cola Z - Plan de referinta Local

LEGENDA

SUPRATA TEREN = 10578,0 mp.
S.C. TOTAL = 2686,19 mp.
P.O.T. = 25,4%
SARPANTA EXISTENTA
SARPANTA PROPUA

CONTRASEMNEAZĂ,
SECRETARUL MUNICIPIULUI BACĂU
NICOLAE OYDIU POPOVICI

PRESEDINTE DE SEDINTĂ
NOVAC DIACONU LAURENTIU

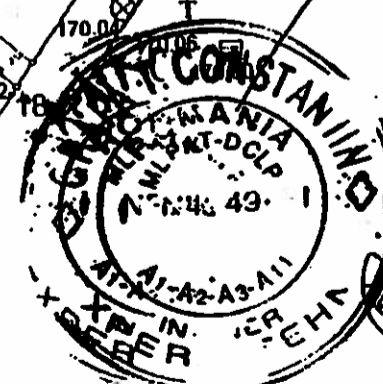

ORDINUL ARHITECTURII
DEI ROMANIA
2440
Teodor
ANGHEL

VERIFICATOR			REFERAT / EXPERT NR : DATA	
NUME	SEMNATURA	PERINTA		
EXPERT			Beneficiar: PRIMARIA mun BACAU	
S.C. "PROVEX" S.R.L. BACAU R.C. J04/80B/2001			Pr. Nr. 240/2007	
SPECIFICATIE	NUME	SEMNATURA	Scara	FAZA
Arhitect	Arh. Anghel T.		1:500	Exp
Expert tehnic	Ing. Grapa C-tin		Data	th.
Director	Ing. Grapa C-tin		11/2007	PLAN DE SITUATIE
				A1