



România
Judetul Bacău
Consiliul Local al Municipiului Bacău

HOTĂRÂRE

privind darea în folosință gratuită, pe durata existenței construcțiilor, a terenului în suprafață de 3761 mp, situat în Bacău, str. Mărășești nr. 100 bis și a construcțiilor edificate pe acest teren, către Parohia Ortodoxă „Sfântul Gheorghe” din Bacău

CONSILIUL LOCAL AL MUNICIPIULUI BACAU

Având în vedere :

- Prevederile art. 47, art. 117 lit. „a” și ale art. 124 din Legea nr. 215/ 2001 privind administrația publică locală republicată și actualizată;
- Referatul nr. 78341/ 04.07.2012 al Serviciului Administrarea și Inventarierea Patrimoniului, Fond Locativ și Îndrumare Asociații de Proprietari;
- Adresa nr. 7/ 09.04.2012 înaintată de Parohia „Sfântul Gheorghe” Bacău și înregistrată la Primăria Municipiului Bacău cu nr. 25598/ 10.04.2012;
- Expunerea de motive a Viceprimarului Municipiului Bacău;

În baza dispozițiilor art. 36 alin. (2) lit. “c” și art.45(3) și (5) din Legea nr. 215/ 2001 a administrației publice locale republicată și actualizată,

HOTĂRĂȘTE:

ART. 1. – Se aprobă darea în folosință gratuită, pe durata existenței construcțiilor, a terenului în suprafață de 3761 mp, situat în Bacău, str. Mărășești nr. 100 bis și a construcțiilor edificate pe acest teren, către Parohia Ortodoxă „Sfântul Gheorghe” din Bacău, conform Planului de situație și a Tabelului cu datele de identificare ale imobilelor atribuite în folosință gratuită Parohiei Ortodoxe „Sfântul Gheorghe”, anexele nr. 1 și 2, părți integrante ale prezentei hotărâri.

ART. 2 – Hotărârea va fi comunicată Serviciului Administrarea și Inventarierea Patrimoniului, Fond Locativ și Îndrumare Asociații de Proprietari și Parohiei „Sfântul Gheorghe” din Bacău.

PREȘEDINTE DE SEDINȚĂ
ILIE BÎRZU




CONTRASEMNEAZĂ,
SECRETARUL MUNICIPIULUI BACĂU
NICOLAE-OVIDIU POPOVICI

NR. 169
DIN 26.07.2012
N.O.P., I.D./ R.T./Ex.1/Ds.I-A-2

Plan de situatie
sc.1:500
Parohia ortodoxa Sf.Gheorghe
str.Marasesti nr.100bis Bacau

PREȘEDINTE DE ȘEDINȚĂ
ILIE BÎRZU

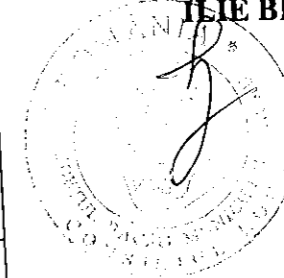

Șef Serviciu
Pircu Gavril

Se propune
Steren=3761mp din care
curti constructii=2465mp
spatiu verde=1296mp

C-1 =296mp Biserica Sf.Gheorgh
C-2=87mp Capela S+P
C-3 =36mp Luminarar+chiosc
C-4=141mp Casa praznicala
C-5=25mp Terasa acoperita
C-6 =11mp Grup sanitar

XY-SISTEM STEREO 1970
Z-M.NEAGRA

CONTRASEMNEAZĂ,
SECRETARUL MUNICIPIULUI BACĂU
NICOLAE-OVIDIU POPOVICI


pop



T topo proiect			
Numele si prenumele	Signatura	Scara	Faza
Masurat	ing.Sofronescu C	1:500	PLAN DE SITUATIE
Desenat		Data	
Verificat	ing.Sofronescu C.	04.2012	
Director	ing.Sofronescu C.		

DENUMIRE-PROIECT: PAROHIA ORTODOXA SF.GHEORGH
AMPLASAMENT: str.Marasesti nr.100 bis Bacau
BENEFICIAR: PAROHIA ORTODOXA SF. GHEORGH

FORMAT STAS: A4

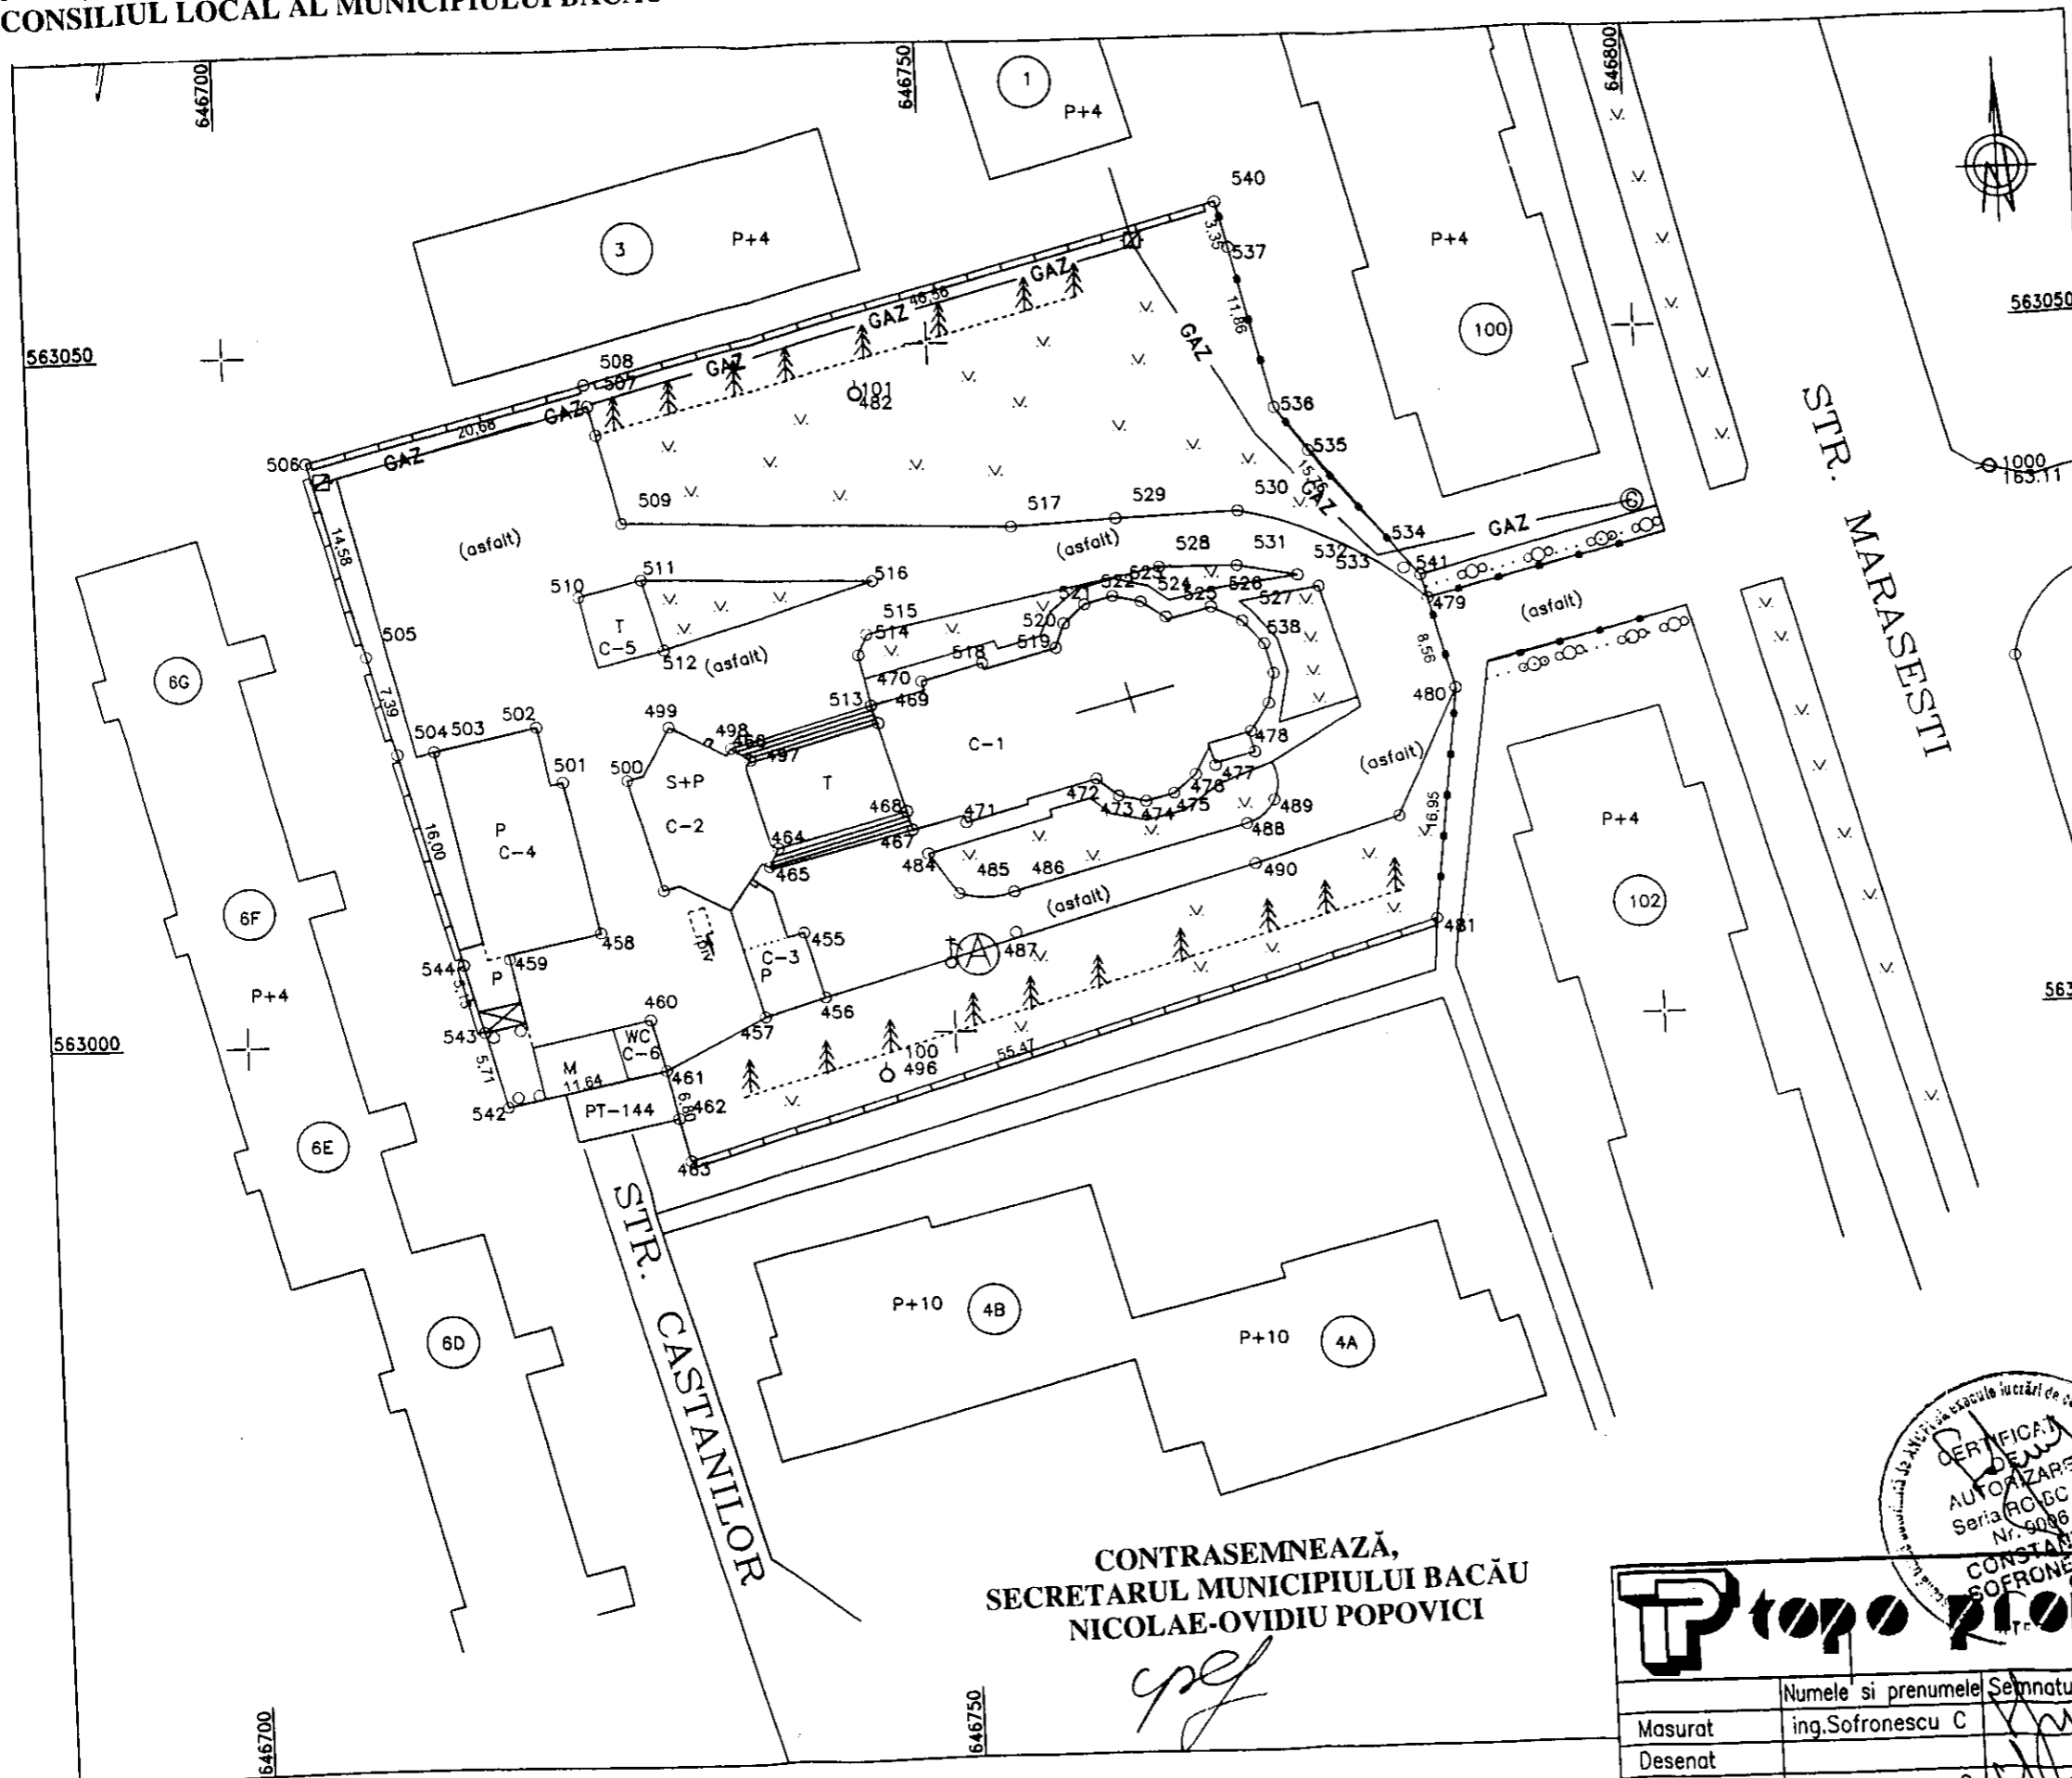

DATELE DE IDENTIFICARE

ale imobilelor atribuite în folosință gratuită Parohiei Ortodoxe „Sfântul Gheorghe” din Bacău

Denumirea bunului	Adresa bunului	Caracteristicile bunului
Cladiri	Municipiul Bacău, str. Mărășești nr.100 bis jud. Bacău	Clădirea Bisericii =296mp Casa praznicală=141mp Lumânărar +chiosc= 36mp Capelă =87mp Terasa acoperită=25mp Grup sanitar = 11mp

PREȘEDINTE DE ȘEDINȚĂ
ILIE BÎRZU



CONTRASEMNEAZĂ,
SECRETARUL MUNICIPIULUI BACĂU
NICOLAE-OVIDIU POPOVICI

