



România  
Judetul Bacău  
Consiliul Local al Municipiului Bacău

**HOTĂRÂRE**  
privind extinderea Cimitirului Sărata II

**CONSILIUL LOCAL AL MUNICIPIULUI BACĂU, ÎNTRUNIT ÎN ȘEDINȚĂ ORDINARĂ LA  
DATA DE 27.01.2014;**

Având în vedere:

- Referatul comun cu nr. 79023/ 22.01.2014 al Serviciului Administrarea și Inventarierea Patrimoniului, Fond Locativ și Îndrumare Asociații de Proprietari și al Direcției Sport, Cultură, Sănătate;
- Expunerea de motive a Primarului Municipiului Bacău nr. 463 din 24.01.2014;
- Raportul compartimentului de resort nr. 464 din 24.01.2014;
- Rapoartele comisiilor de specialitate din cadrul Consiliului local al Municipiului Bacău, întocmite în vederea avizării proiectului de hotărâre: nr. 71/ 24.01.2014 al Comisiei de specialitate nr.1, nr. 72/ 24.01.2014 al Comisiei de specialitate nr.2, nr. 73/ 24.01.2014 al Comisiei de specialitate nr.3, nr. 74/ 24.01.2014 al Comisiei de specialitate nr. 4 și nr. 75/23.01.2014 al Comisiei de specialitate nr. 5, favorabile;
- Prevederile art. 8 (1) din Legea nr. 213/ 1998, privind bunurile proprietate publică, actualizată;
- Prevederile art. 22 (1) din Anexa nr. 1 la HG nr. 955/ 2004 pentru aprobarea reglementărilor-cadru de aplicare a Ordonanței Guvernului nr. 71/2002 privind organizarea și funcționarea serviciilor publice de administrare a domeniului public și privat de interes local;
- Prevederile art. 879 alin. (3) din Legea nr. 287/ 2009 privind Codul Civil, republicată și actualizată;
- Prevederile art. 2 din Anexa nr. 1 la Ordinul nr. 35/ 1982 pentru aprobarea Regulamentului tip privind administrarea cimitirelor și crematoriilor localităților;
- Prevederile art. 47 și art. 117 lit. „a” din Legea nr. 215/ 2001 privind administrația publică locală republicată și actualizată;
- Hotărârea Consiliului Local al Municipiului Bacău nr. 444/ 2007 privind aprobarea schimbării amplasamentului Târgului de animale, de mașini auto, comercializarea și schimbul de produse cerealiere și a unor bunuri de uz gospodăresc, situat în str.Trecătoarea Tecuciului nr.19 din cartierul Șerbănești, pe un alt amplasament din municipiul Bacău;

În baza dispozițiilor art. 36 alin. (2) lit. “c” și art.45(3) din Legea nr. 215/ 2001 a administrației publice locale republicată și actualizată,

**HOTĂRĂȘTE:**

**ART. 1.** – Se aprobă trecerea din domeniul privat în domeniul public al municipiului Bacău a suprafeței de 85.233 mp, identificat prin număr cadastral 9673/5.

**ART. 2.** – Se aprobă extinderea Cimitirului Sărata II prin alocarea terenului în suprafață de 150.000 mp (compus din 64.767 mp – cu nr. cadastral 13851/1 + 85.233 mp cu nr. cadastral 9673/5), delimitat conform planului de situație – Anexă, parte integrantă din prezenta hotărâre, aflat în domeniul public al municipiului Bacău și administrarea Consiliului Local al Municipiului Bacău.

**ART. 3.** – Se aprobă alipirea suprafeței actuale cu cea prevăzută la art. 2 într-un singur corp de teren cu destinația Cimitir Sărata II.

**ART. 4.** – Se aprobă abrogarea HCL nr. 444/ 2007, la data intrării în vigoare a prezentei hotărâri.

**ART. 5.** – Hotărârea va fi comunicată Serviciului Administrarea și Inventarierea Patrimoniului, Fond Locativ și Îndrumare Asociații de Proprietari și Direcției Sport, Cultură, Sănătate.

PRESEDINTE DE ȘEDINȚĂ  
GEORGE BOGATE


CONTRASEMNEAZĂ,  
SECRETARUL MUNICIPIULUI BACĂU  
NICOLAE-OVIDIU POPOVICI

NR. 16  
DIN 27.01.2014

P.O.N, I.D./ R.T./Ex.1/Ds.1-A-2



Proiect de Hotarare „EXTINDERE CIMITIR SARATA II” cu suprafata de 15ha

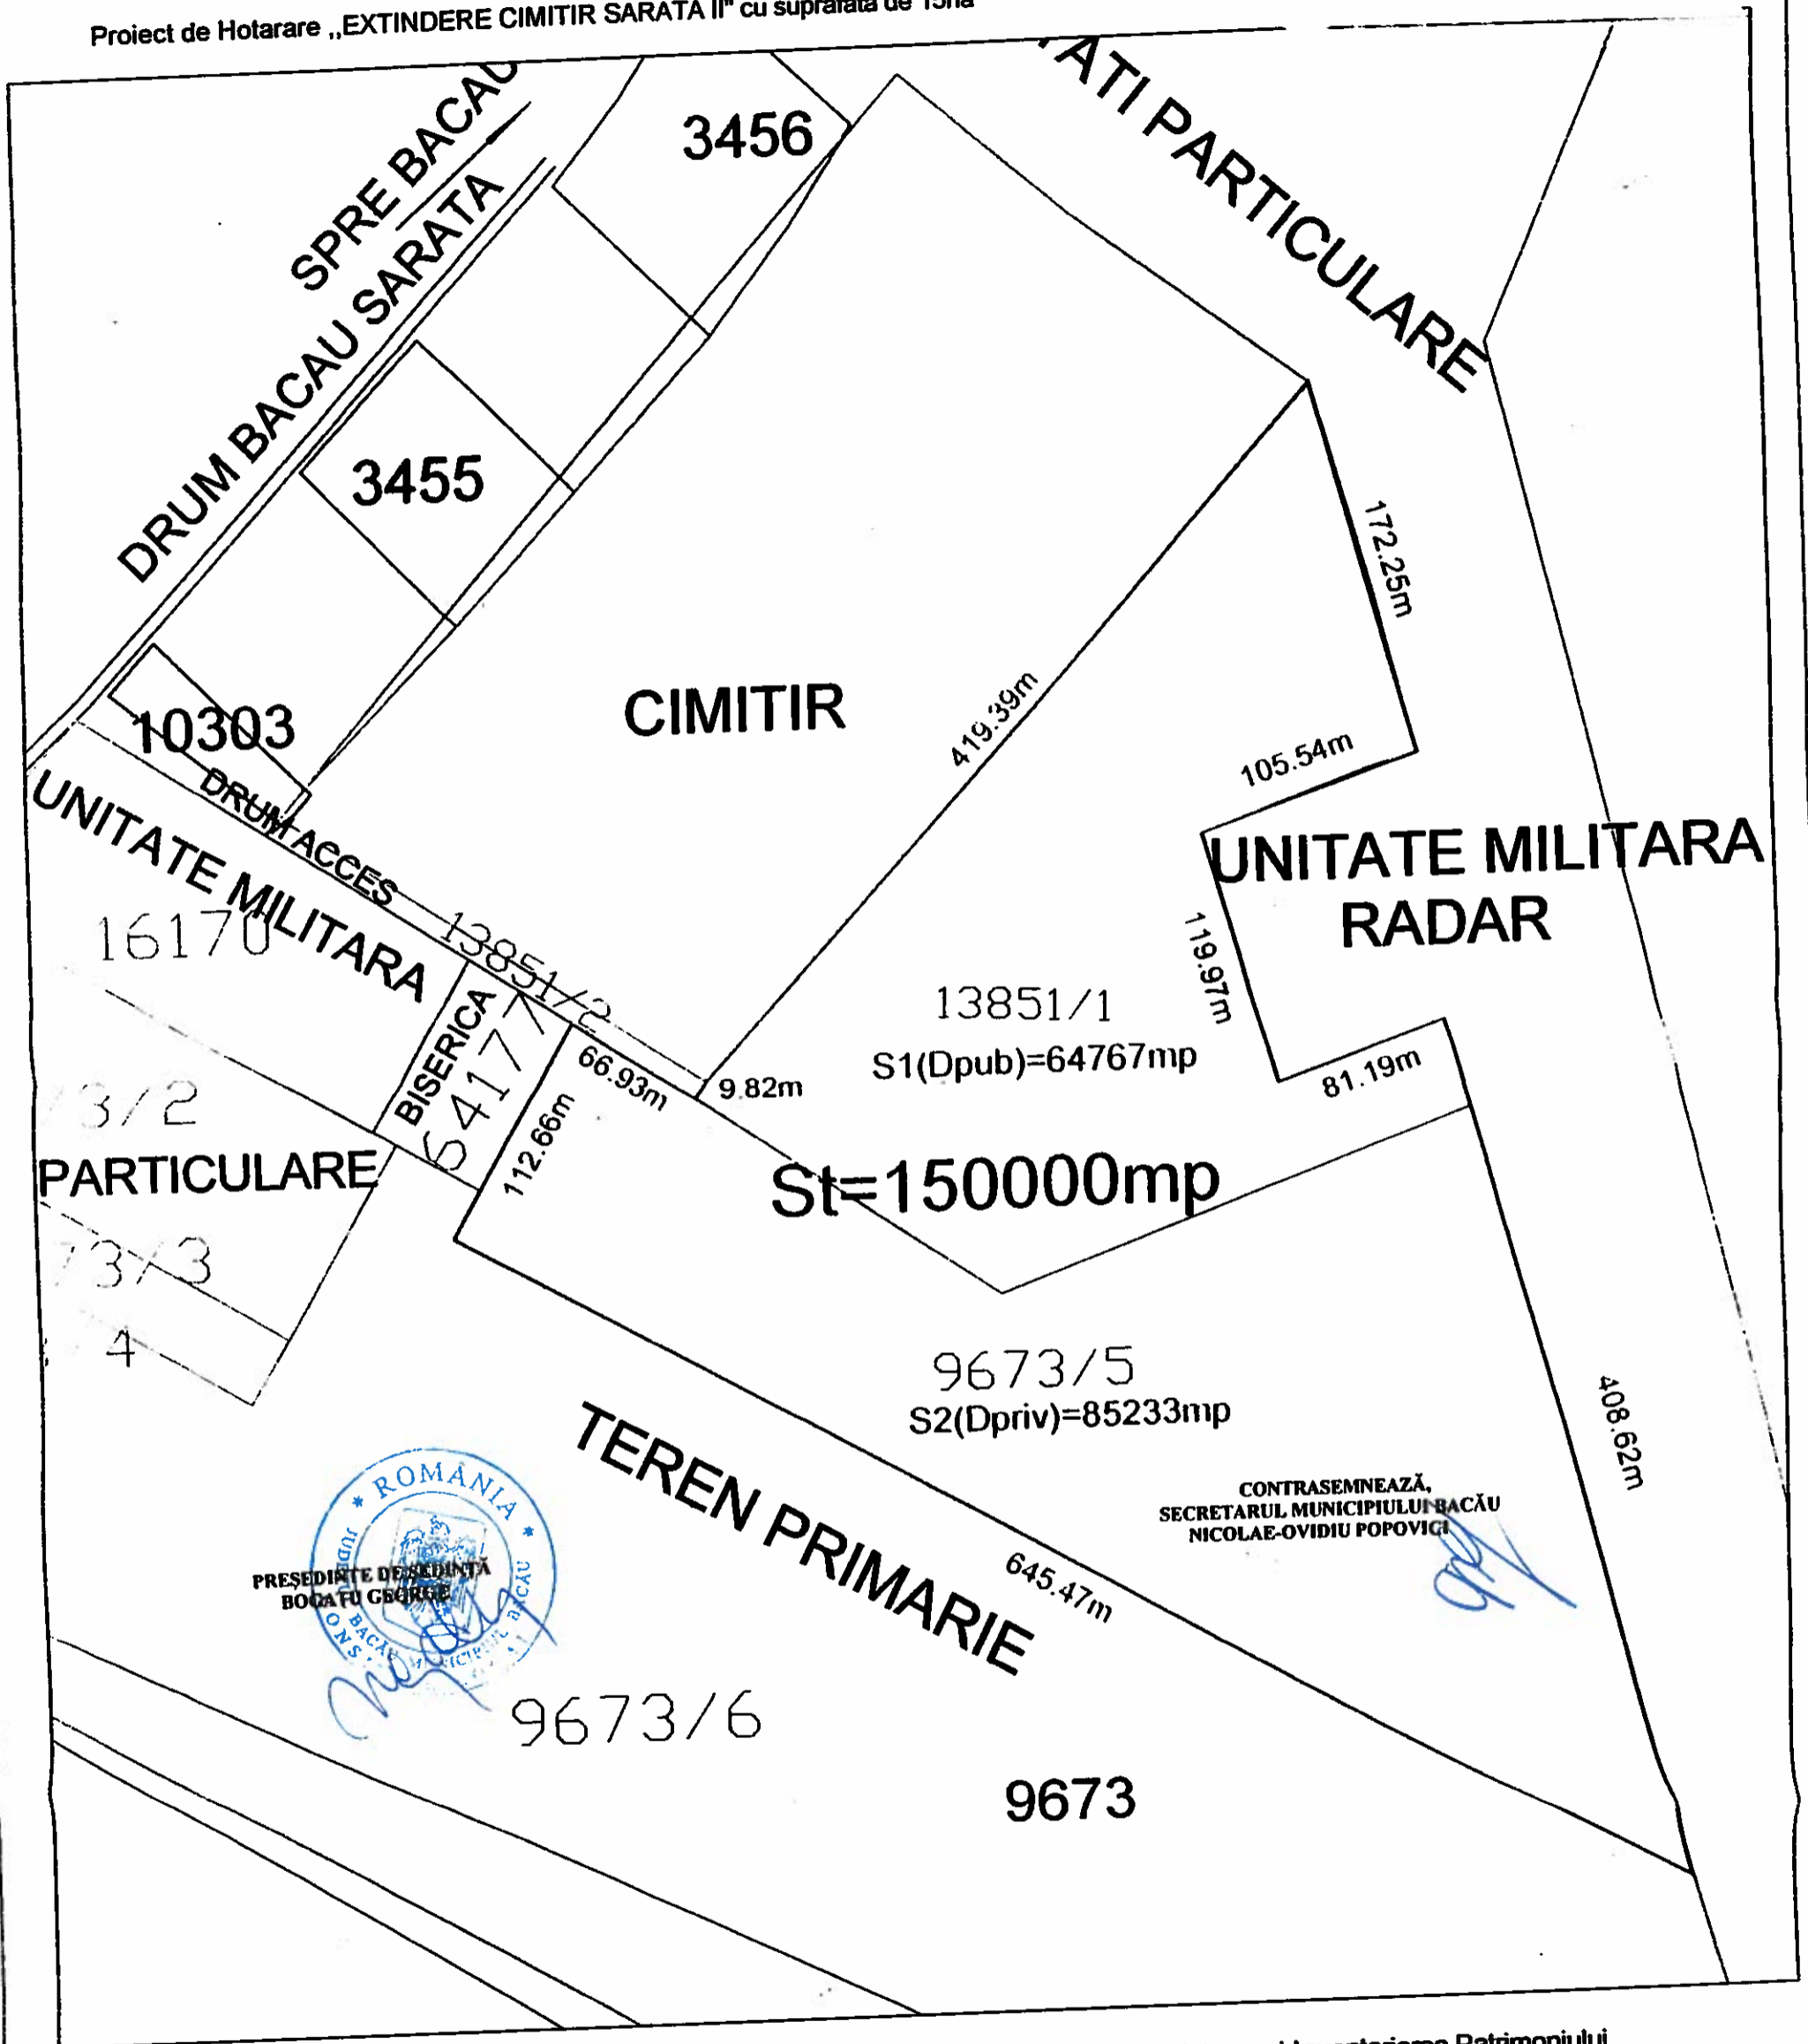

ROMANIA  
CONSILIUL LOCAL BACAU  
PRESEDINTE DE SEDINTA  
BODAFU GEORGE

CONTRASEMNEAZĂ,  
SECRETARUL MUNICIPIULUI BACĂU  
NICOLAE-OVIDIU POPOVICI

Directia Sport Cultura Sanatate  
DIRECTOR  
LUPU GABRIEL

Serviciul Administrare si Inventarierea Patrimoniului  
Fond Locativ si Indrumare Asociatii de Proprietari  
pt. SEF SERVICIU  
DANIELA NASTASE