



România
Judetul Bacău
Consiliul Local al Municipiului Bacău

HOTĂRÂRE

privind modificarea Hotărârii Consiliului Local al Municipiului Bacău nr. 47/ 2013 prin care a fost închiriat terenul în suprafață de 16 mp aflat în curtea Spitalului de Pneumoftiziologie din Bacău, str. Oituz, nr. 72, Bacău, în condițiile legii

**CONSILIUL LOCAL AL MUNICIPIULUI BACĂU, ÎNTRUNIT ÎN ȘEDINȚĂ ORDINARĂ
LA DATA DE 27.01.2014;**

Având în vedere:

- Adresa Spitalului de Pneumoftiziologie nr. 8956/ 28.11.2013, înregistrată la Primăria Municipiului Bacău cu nr. 43779/ 28.11.2013;
 - Referatul nr. 78365/ 09.12.2013 al Serviciului Administrarea și Inventarierea Patrimoniului, Fond Locativ și Îndrumare Asociații de Proprietari;
 - Expunerea de motive a Primarului Municipiului Bacău înregistrată cu nr. 168/ 13.01.2014;
 - Raportul compartimentelor de resort înregistrat cu nr. 169/ 13.01.2014;
 - Rapoartele comisiilor de specialitate din cadrul Consiliului local al Municipiului Bacău, întocmite în vederea avizării proiectului de hotărâre: nr. 79/ 24.01.2014 al Comisiei de specialitate nr.1, nr. 80/ 24.01.2014 al Comisiei de specialitate nr.2, nr. 81/ 24.01.2014 al Comisiei de specialitate nr. 4 și nr. 82/23.01.2014 al Comisiei de specialitate nr. 5, favorabile;
 - HCL nr. 47/ 2013 privind închirierea terenului în suprafață de 16 mp aflat în curtea Spitalului de Pneumoftiziologie din Bacău, str. Oituz, nr. 72, Bacău, în condițiile legii;
 - Prevederile art. 14 alin. (1) și art. 15 din Legea nr. 213/ 1998 privind bunurile proprietate publică, actualizată;
 - Prevederile art. 47, ale art. 117 lit. „a” și ale art. 123 (1) și (2) din Legea nr. 215/ 2001 privind administrația publică locală republicată și actualizată;
- În baza dispozițiilor art. 36 alin. (2) lit. „c” și alin. (5) lit. „b” și art.45(3) din Legea nr. 215/ 2001 a administrației publice locale republicată și actualizată,

HOTĂRĂȘTE:

ART.1 – Se aprobă modificarea Hotărârii Consiliului Local al Municipiului Bacău nr. 47/ 2013 prin care a fost închiriat terenul în suprafață de 16 mp aflat în curtea Spitalului de Pneumoftiziologie din Bacău, str. Oituz, nr. 72, Bacău, în condițiile legii, în sensul înlocuirii planului de situație – Anexă, cu unul nou, parte integrantă din prezenta hotărâre.

ART.2 – Celelalte prevederi ale HCL nr. 47/ 2013 sunt și rămân în vigoare.

ART.3 – Hotărârea va fi comunicată Direcției Economice, Serviciului Administrarea și Inventarierea Patrimoniului, Fond Locativ și Îndrumare Asociații de Proprietari și Spitalului de Pneumoftiziologie.


PRESEDINTE DE ȘEDINȚĂ
GEORGE BOGATU



CONTRASEMNEAZĂ,
SECRETARUL MUNICIPIULUI BACĂU
NICOLAE-OVIDIU POPOVICI

NR. 18
DIN 27.01.2014
P.O.N, LD/ R.T/Ex.1/Ds.I-A-2

ANEXA
LA HOTARAREA NR. 18 DIN 27.01.2014
SC TELECONSTRUCTIA SRL

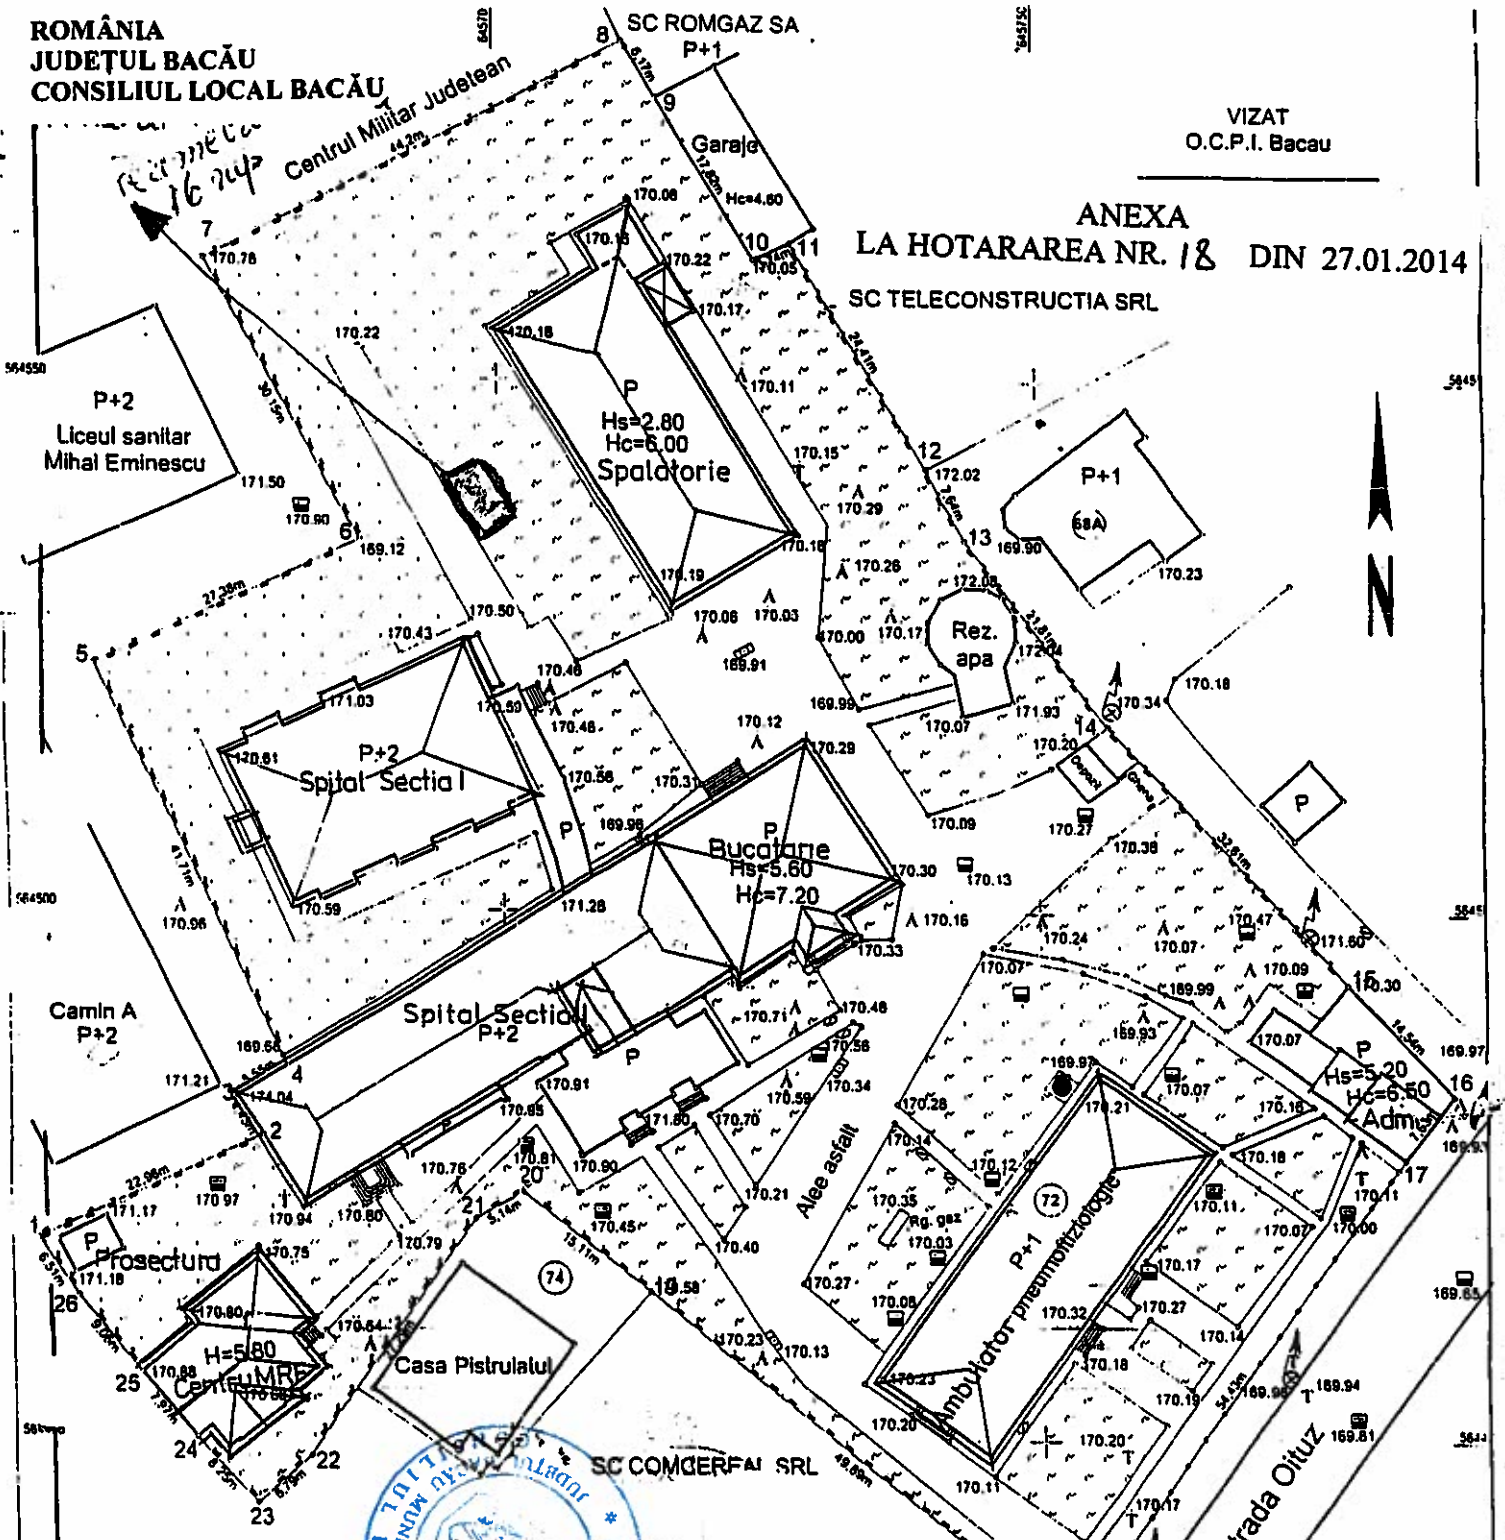

Nota: Coordonatele X, Y - STEREO 79
Cota Z - Plan de referinta Local

PRESEDINTE DE SEDINTA
BOGATU GEORGE

CONTRASEMNEAZA,
SECRETARUL MUNICIPIULUI BACAU
NICOLAE-OVIDIU POPOVICI

LEGENDA

- SUPRATA TEREN = 10578,0 mp.
- S.C. TOTAL = 2686,19 mp.
- P.O.T. = 25,4%
- SARPANTA EXISTENTA
- SARPANTA PROPUASA

P. Șef serviciu
Hastase, Daniela

ROMANIA
MUNICIPIUL BACAU
N. 49-1
CONSTANIN I
ANGHEL

PROIECTANT
2440
Teodor ANGHEL

VERIFICATOR	EXPERT	S.C. "PROVEX" S.R.L. BAGAU R.C. J04/808/2001	Beneficiar: PRIMARIA-mun BAGAU	FF. Nr. 240/ 2007
Arhitect	Ing. Grapa C-tin	SEMNATURA	Scara 1:500	Titlu proiect EXPERTIZA TEHNICA CLADIRI SPITAL PNEUMOFIZIOLGIE-BACAU
Expert tehnic	Ing. Grapa C-tin	Scara 1:500	1/2007	FAZA Exp th.
Director	Ing. Grapa C-tin			PLAN DE SITUATIE A1