



România  
Judetul Bacău  
Consiliul Local al Municipiului Bacău

**HOTĂRÂRE**

privind aprobarea dreptului de uz, către E-ON Moldova Distribuție, pe durata existenței capacității energetice, asupra suprafeței de teren de 11 mp, situată pe str. Prolungirea Dorului și str. Gheorghe Vrânceanu, Bacău și a dreptului de servitute pe durata realizării lucrărilor necesare montării cablului electric subteran, asupra suprafeței de teren de 259 mp aparținând domeniului public al municipiului Bacău

**CONSILIUL LOCAL AL MUNICIPIULUI BACAU**

Având în vedere :

- Adresa înaintantă de E-ON Moldova Distribuție și înregistrată la Primăria Municipiului Bacău cu nr. 23692/ 27.03.2013;
  - Referatul comun nr. 78156/ 29.05.2013 al Serviciului Administrarea și Inventarierea Patrimoniului, Fond Locativ și Îndrumare Asociații de Proprietari și Serviciului Drumuri, Rețele și Iluminat Public;
  - Prevederile art. 12 alin. (2), lit. „a” și „c”, alin. (4) din Legea nr. 123/ 2012 a energiei electrice și a gazelor naturale, actualizată;
  - Prevederile art. 47, ale art. 117 lit. „a” și ale art. 124 din Legea nr. 215/ 2001 privind administrația publică locală republicată și actualizată;
  - Expunerea de motive a Primarului Municipiului Bacău;
  - Rapoartele Comisiilor de specialitate nr. 1, 2 și 5 ale Consiliului Local Municipiului Bacău, în vederea avizării proiectului de hotărâre, favorabile;
- În temeiul art. 36 (2) lit. „c”, alineatul (5) lit. „a” și art.45(3) și (5) din Legea 215/ 2001 privind administrația publică locală republicată și actualizată:

**HOTĂRĂȘTE:**

**ART. 1** – Se aprobă dreptul de uz, către E-ON Moldova Distribuție, pe durata existenței capacității energetice, asupra suprafeței de teren de 11 mp, necesară amplasării a 11 stâlpi, situată pe str. Prolungirea Dorului și str. Gheorghe Vrânceanu, Bacău, aparținând domeniului public al municipiului Bacău, conform Planurilor de situație – Anexele nr. 1, 2 și 3, părți integrante din prezenta hotărâre.

**ART. 2** – Se aprobă dreptul de servitute, către E-ON Moldova Distribuție, pe durata realizării lucrărilor necesare montării cablului electric subteran, asupra terenului în suprafață de 259 mp, aparținând domeniului public al municipiului Bacău, conform Planurilor de situație – Anexele nr. 1, 2 și 3, părți integrante din prezenta hotărâre.

**ART. 3** – Hotărârea va fi comunicată Serviciului Administrarea și Inventarierea Patrimoniului, Fond Locativ și Îndrumare Asociații de Proprietari, Serviciului, Drumuri Rețele și Iluminat Public, EON Moldova Distribuție.

PREȘEDINTE DE ȘEDINȚĂ  
NOVAC DIACONU LAURENȚIU




CONTRASEMNEAZĂ,  
SECRETARUL MUNICIPIULUI BACĂU  
NICOLAE-OVIDIU POPOVICI

NR. 195  
DIN 31.05.2013  
N.O.P.,I.D./ A.M./Ex.1/Ds.I-A-2

ROMANIA  
JUDETUL BACAU  
CONSILIUL LOCAL BACAU

ANEXA Nr. 1  
LA HOTARAREA NR. 195 DIN 31.05.2013


SE RACORDEAZA CU PLANSA 2/2

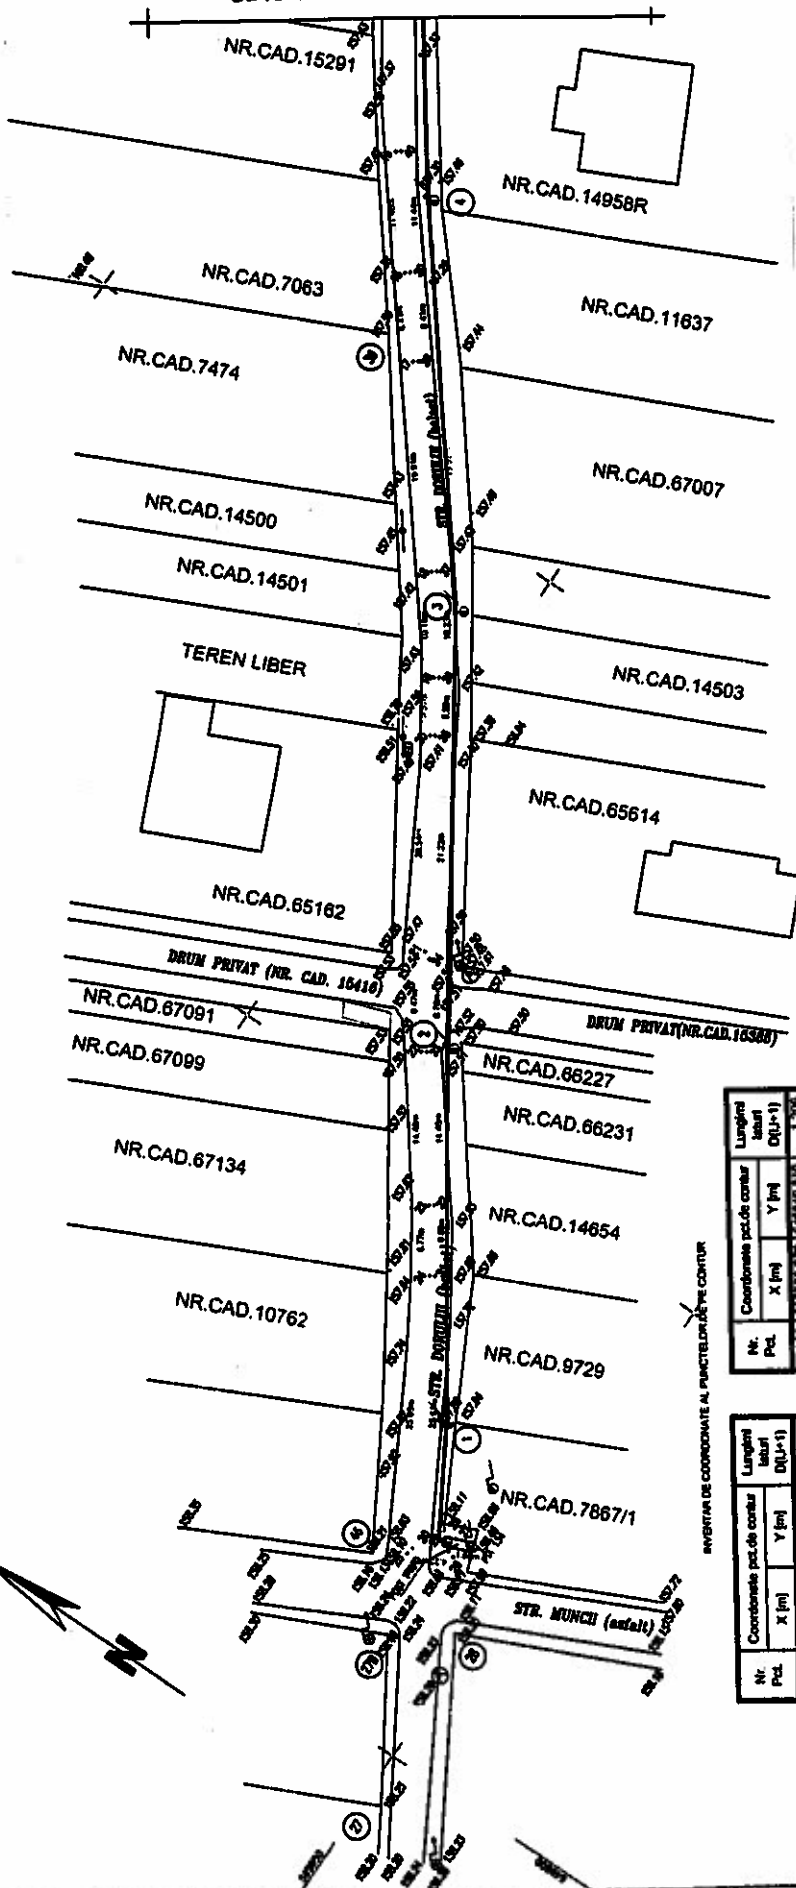

CONTRASEMNEAZĂ,  
SECRETARUL MUNICIPIULUI BACĂU,  
NICOLAE-OVIDIU POPOVICI

LEA CIVILĂ REPUBLICANĂ  
PREȘEDINTE DE ȘEDINȚĂ  
NOVA CĂMINA LAURENȚIU

LEGENDA:

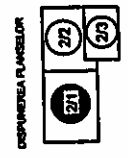

S.C. ELECTROPREST SRL  
J04/1334/1996  
RO8997912  
BACAU, STR. 9 MAI,  
NR. 15, S.C.A. AP. 2

DENUMIRE PROIECT: ALIMENTARE ENERGIE ELECTRICA LOCUINTA MICA ADRIANA SI COSTEL  
AMPLASAMENT: Str. Pettinghaus Donaul, Str. Gh. Vranceanu, J. Bacau.  
Beneficiar: S.C. EDN MOLDOVA DISTRIBUTIE S.A.

SEMNAȚURA  
Ing. Doamneșcu Mihaela  
Ing. Popa Magda  
Ing. Popa Magda

PLAN DE SITUATIE  
Numele  
Data: Dec. 2012  
Scara  
1:500

FAZA:  
C.U.

Planșa 2/1

REGISTRUL DE COORDONATE AL PUNCTELOR DE CONTUR

Nr. Pct.	Coordonate pct. de contur	X [m]	Y [m]	Lungime latari DJ(L+1)
28	569556.079	64818.810	1.206	
29	569556.441	64818.731	3.243	
30	569556.257	64817.123	25.507	
31	569571.814	64839.325	6.602	
32	569575.860	64944.915	14.485	
33	569584.387	64963.488	6.783	
34	569685.022	64963.887	21.217	
35	569690.510	64881.750	6.589	
36	569693.305	64886.580	10.238	
37	569699.241	64894.922	19.920	
38	569697.749	648910.425	8.419	
39	569697.068	648916.923	11.438	
40	569694.152	648925.916	18.447	
41	569694.738	648941.025	1.154	
42	569695.376	648941.965	15.041	
43	569695.142	648954.866	11.931	
44	569695.638	648964.873	36.339	
45	569696.185	648994.859	21.335	
46	569691.781	649012.787	25.417	
47	569108.187	649033.714	21.359	
48	569117.542	649081.466	38.014	
49	569122.831	649076.164	15.125	
50	569087.340	649062.463	28.564	
51	569073.598	649094.075	22.868	
52	569049.645	649103.565	1.276	
53	569028.845	649102.466	0.900	
54	569028.306	649102.566	0.500	

Suprafața măsurată S=202mp


Nr. Pct.	Coordonate pct. de contur	X [m]	Y [m]	Lungime latari DJ(L+1)
1	569027.853	649102.819	1.774	
2	569028.802	649104.237	23.360	
3	569049.058	649094.487	28.554	
4	569073.811	649062.838	15.112	
5	569087.541	649078.622	38.981	
6	569123.537	649091.715	11.603	
7	569117.974	649053.439	21.385	
8	569108.574	649033.529	25.420	
9	569092.171	648912.489	21.325	
10	569090.658	648894.581	38.338	
11	569083.595	648884.596	11.916	
12	569083.595	648884.596	15.044	
13	569085.798	648884.710	1.171	
14	569085.149	648940.743	18.467	
15	569034.553	648925.618	11.435	
16	569027.478	648916.609	6.413	
17	569022.138	648910.110	19.508	
18	569009.639	648894.916	10.182	
19	569003.723	648886.314	5.570	
20	569000.837	648881.491	20.538	
21	569000.803	648884.233	9.470	
22	569004.770	648856.205	14.476	
23	569004.096	648844.622	6.770	
24	569028.238	648830.059	23.086	
25	569045.445	648818.440	4.218	
26	569055.782	648818.531	1.879	
27	569059.532	648820.053	0.500	

Suprafața măsurată S=202mp

SETUL DE PROIECTE "STENOGRAMFIC 100"  
SETUL DE ALTEURĂ "MARE NEGRĂ 100"

ROMÂNIA  
JUDEȚUL BACĂU  
CONSILIUL LOCAL BACĂU

ANEXA Nr. 2  
LA HOTĂRĂREA NR. 195 DIN 31.05.2013

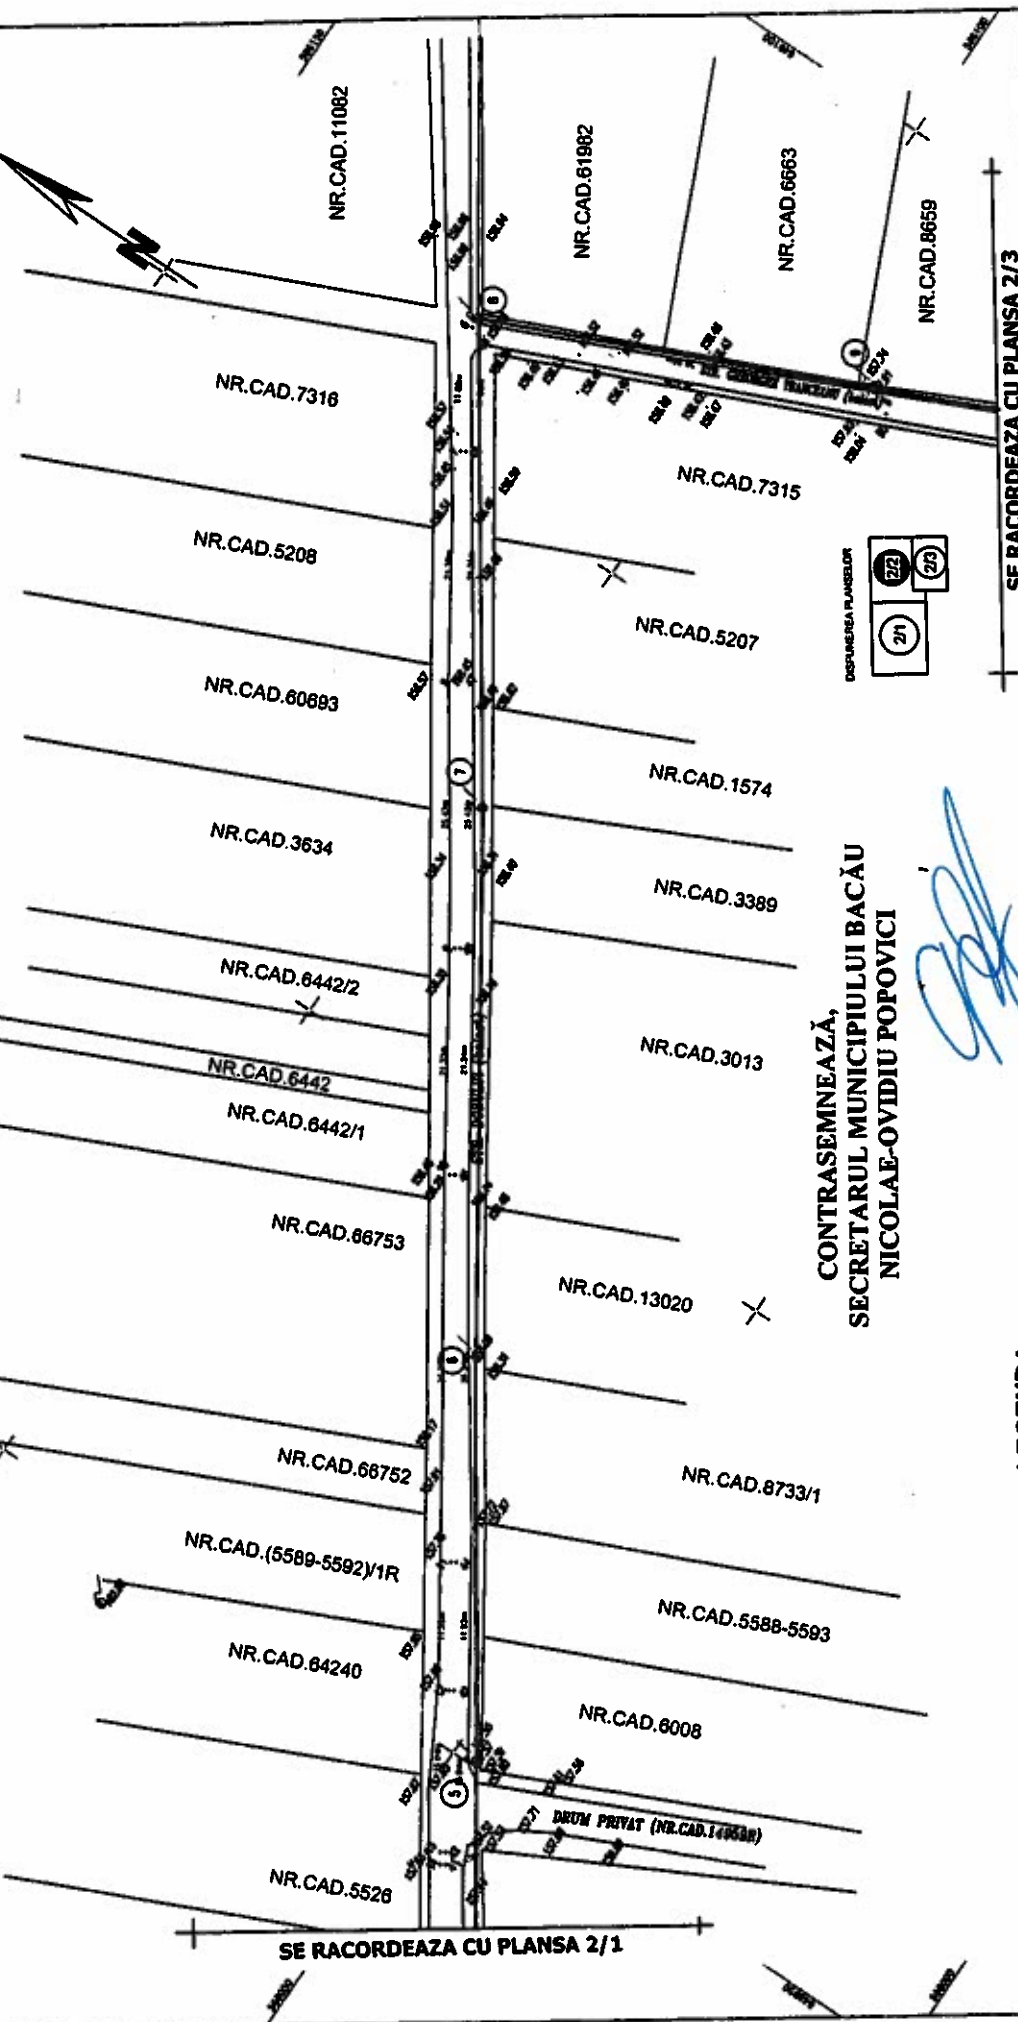

CONTRASEMNEAZĂ,  
SECRETARUL MUNICIPIULUI BACĂU  
NICOLAE-OVIDIU POPOVICI

LEGENDA:


LEA 0,4kV proteciată



S.C.ELECTROPREST SRL J04/1334/1996 RO6997912	DENUMIRE PROIECT: ALIMENTARE ENERGIE ELECTRICA LOCUINTA NICA ADRIANA SI COSTEL AMPLASAMENT : Str. Prelungirea Donului, Str. Gh. Vranceanu, Jud Bacau. Beneficiar : S.C. EON MOLDOVA DISTRIBUTIE S.A.
BACAU, STR.9 MAI, NR.15, SC.A. AP.2	PLAN DE SITUATIE
Proiectat Sef proiect Verificat	SEMNATURA
	Plansa 2/2
	FAZA: C.U.
	Data: Dec. 2012 Scara 1:500

ROMÂNIA  
JUDEȚUL BACĂU  
CONSILIUL LOCAL BACĂU

ANEXA Nr. 3  
LA HOTĂRAREA NR. 195 DIN 31.05.2013

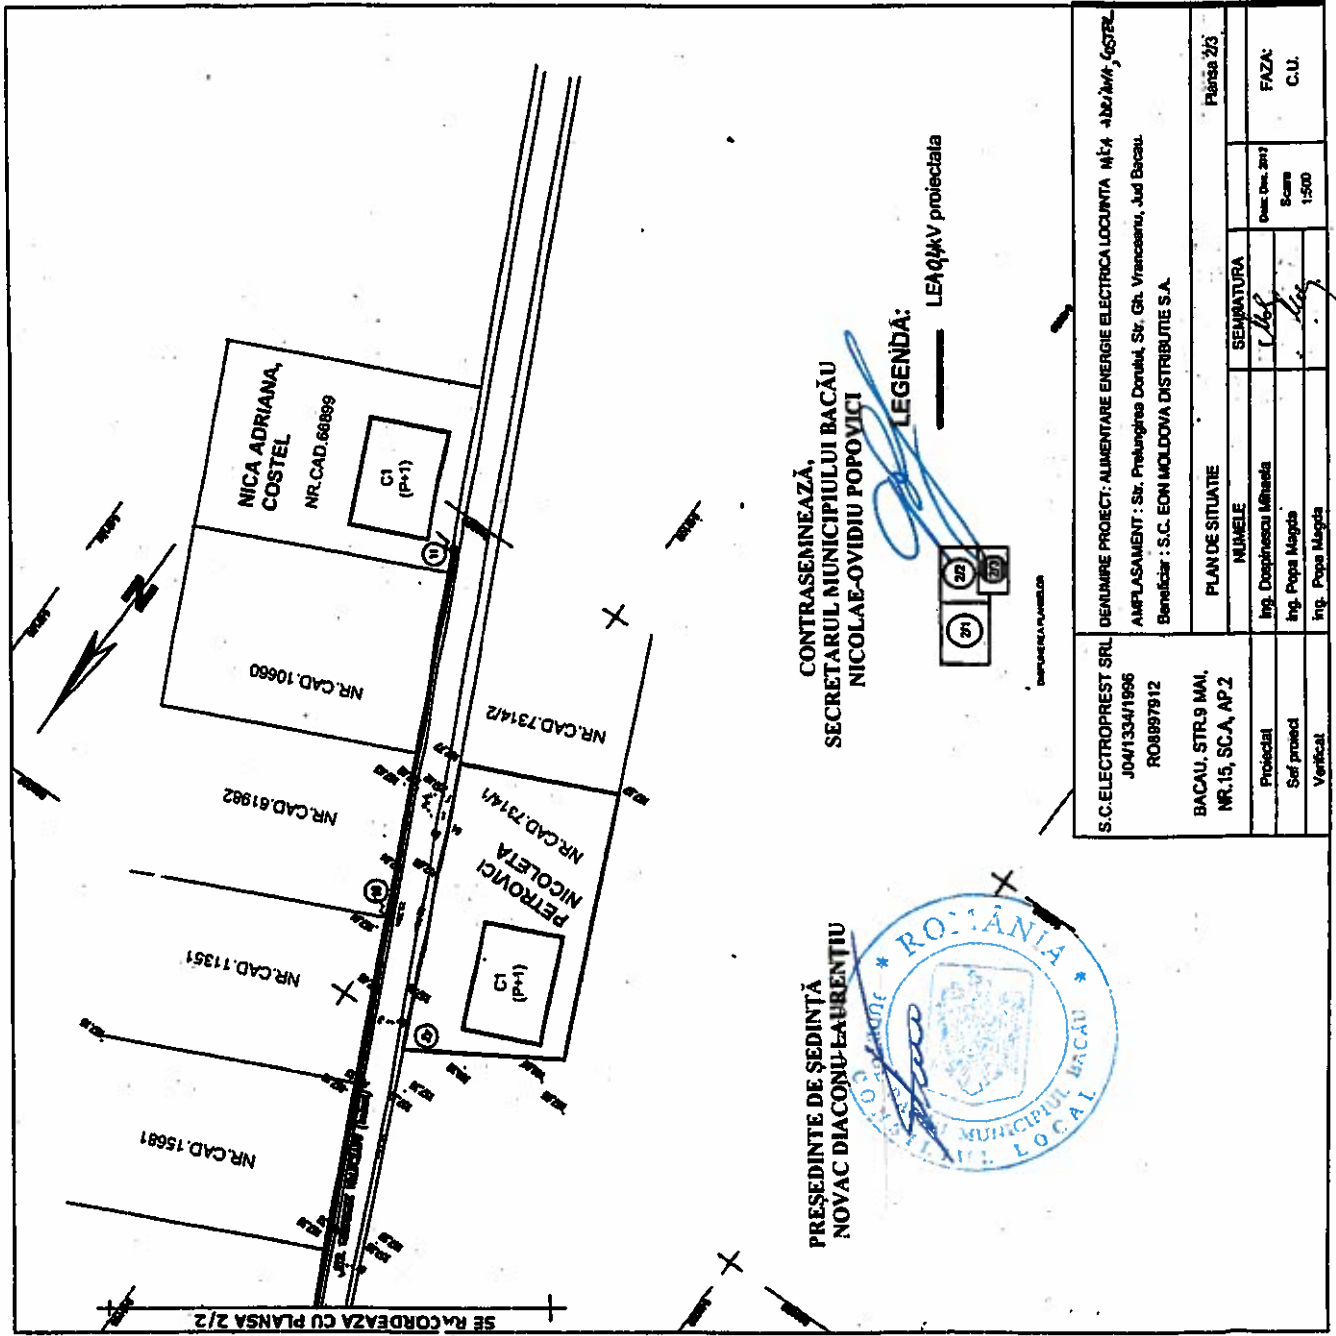


PREȘEDINTE DE ȘEDINȚĂ  
NOVAC DIACONU-LAURENTIU



CONTRASEMNEAZĂ,  
SECRETARUL MUNICIPIULUI BACĂU  
NICOLAE-OVIDIU POPOVICI

LEAGAV proiectata

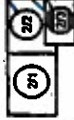

S.C.ELECTROPREST SRL JDM1334/1996 RO8897912 BACĂU, STR.9 MAI, NR.15, SCA, AP 2	DENUMIRE PROIECT: ALIMENTARE ENERGIE ELECTRICA LOCUINTA M14 - 100/100V - C5TR1 AMPLASAMENT : Str. Prelungirea Dorului, Str. Gr. Vrancenaru, Jud Bacau. Beneficiar : S.C. EON MOLDOVA DISTRIBUTIE S.A.		Planșa 2/3	
Proiectat Sef proiect Verificat	NUMELE Ing. Doșpinescu Mihaela Ing. Popa Magda Ing. Popa Magda	SEMNATURA <i>[Signature]</i> <i>[Signature]</i> <i>[Signature]</i>	Data Des. 2012 Scara 1:500	
			FAZA: C.U.	