



România
Judetul Bacău
Consiliul Local al Municipiului Bacău

HOTĂRÂRE

privind darea în folosință gratuită, pe durata existenței capelei, a terenului aferent în suprafață de 98,05 mp, situat în Bacău, str. Mărășești, nr. 161, către Parohia Ortodoxă „Sfânta Treime” din Bacău și modificarea HCL nr. 13/ 2002

CONSILIUL LOCAL AL MUNICIPIULUI BACĂU

Având în vedere :

- Prevederile art. 47, art. 117 lit. „a” și ale art. 124 din Legea nr. 215/ 2001 privind administrația publică locală republicată și actualizată;
- Referatul nr. 78386/ 20.08.2012 al Serviciului Administrarea și Inventarierea Patrimoniului, Fond Locativ și Îndrumare Asociații de Proprietari;
- Adresa nr. 8/ 12.08.2012 înaintate de Parohia Ortodoxă „Sfânta Treime” Bacău și înregistrată la Primăria Municipiului Bacău cu nr. 80068/ 13.08.2012;
- Hotărârea Consiliului Local al Municipiului Bacău nr. 13/ 2002 privind concesionarea unor cimitire din municipiul Bacău;
- Expunerea de motive a Viceprimarului Municipiului Bacău;

În baza dispozițiilor art. 36 alin. (2) lit. “c” și art.45(3) și (5) din Legea nr. 215/ 2001 a administrației publice locale republicată și actualizată,

HOTĂRĂȘTE:

ART. 1. – Se aprobă darea în folosință gratuită, pe durata existenței capelei, a terenului aferent în suprafață de 98,05 mp, situat în Bacău, str. Mărășești, nr. 161, către Parohia Ortodoxă „Sfânta Treime” din Bacău, conform Planului de situație, anexă, parte integrantă a prezentei hotărâri.

ART. 2. – Se aprobă modificarea Anexei nr. 1 la Hotărârea Consiliului Local al Municipiului Bacău nr. 13/ 2002, în sensul menționării că din suprafața totală de 48510 mp a cimitirului Central, 98,05 mp sunt atribuiți în folosință gratuită Parohiei Ortodoxe „Sfânta Treime” Bacău.

ART. 3. – Hotărârea va fi comunicată Serviciului Administrarea și Inventarierea Patrimoniului, Fond Locativ și Îndrumare Asociații de Proprietari și Parohiei „Sfânta Treime” din Bacău.

PREȘEDINTE DE ȘEDINȚĂ
GHIORGHE HILUȚĂ

CONTRASEMNEAZĂ,
SECRETARUL MUNICIPIULUI BACĂU
NICOLAE-OVIDIU POPOVICI

NR. 206
DIN 29.08.2012
N.O.P., I.D./ R.T./Ex.1/Ds.1-A-2



PLAN DE AMPLASAMENT SI DELIMITARE A CORPULUI DE PROPRIETATE


(intravilan)
Scara 1 : 500

ROMANIA
JUDEȚUL BACĂU
CONSILIUL LOCAL BACĂU

Județul BACĂU
Municipalitatea terit.: mun. Bacău
Cod SIRUTA 20304
Adresa corpului de proprietate
Str. Marasesti
Nr cadastral: 7055

Parohia "Sfanta Treime"
Proprietar : prin Preot Epure Ioan
Adresa : Str. Soimului Bl.9, Sc.C, Ap.18
Loc. Bacău
Jud. Bacău

ANEXA LA HOTARAREA NR. 206 DIN 29.08.2012

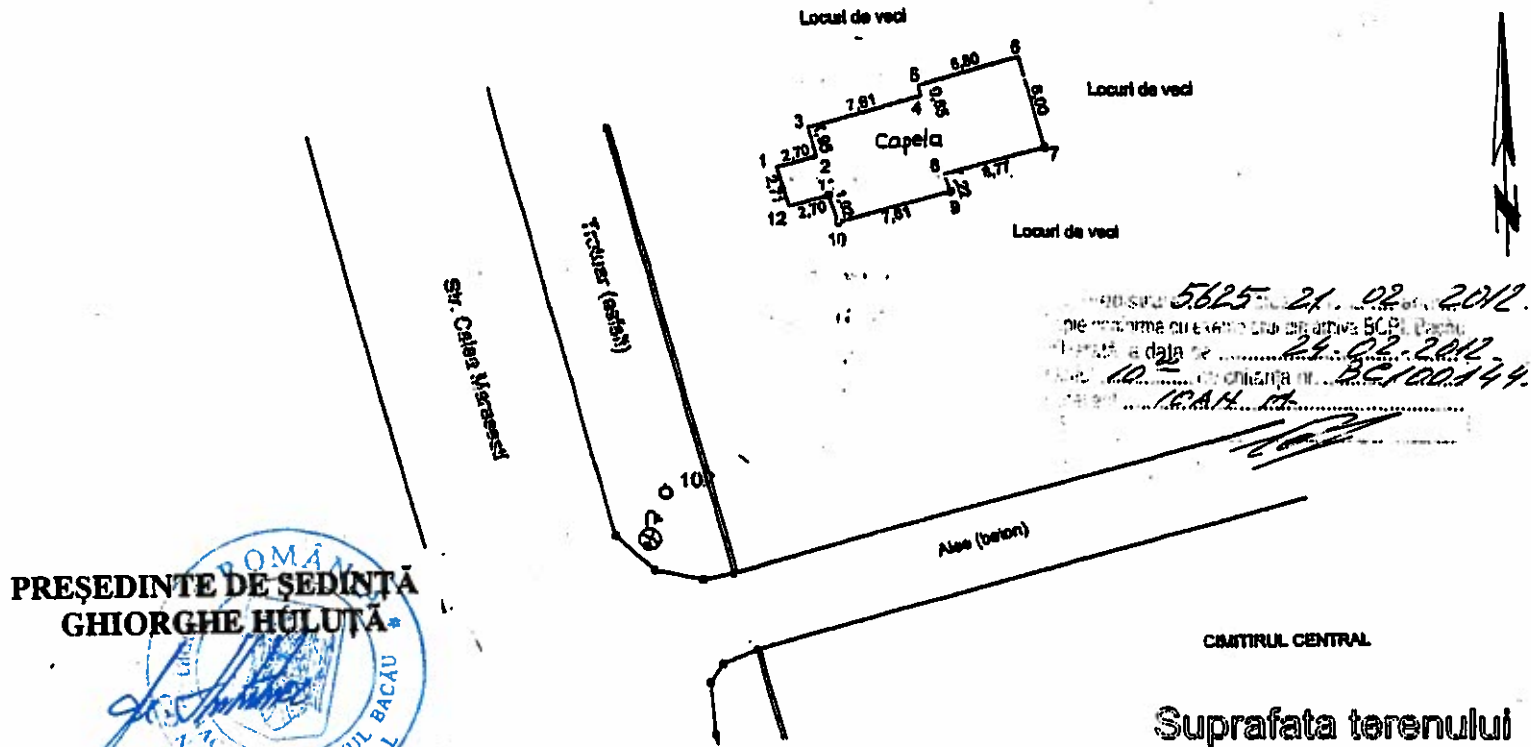

5625-21.02.2012
pe nume cu ex. nr. 50/2012
data de 24.02.2012
102
C.A.H. 11

PREȘEDINTE DE ȘEDINȚĂ
GHIORGHE HULUȚĂ

PUNCTE VECHI SI NOI

Nume Punct	COORDONATE STEREO'70	
	X(m)	Y(m)
104	563023.78	646763.51
7601	563038.69	646827.71
101	563128.53	646802.84
102	563184.01	646786.83

Nume Punct	COORDONATE STEREO'70	
	X(m)	Y(m)
1	563205.92	646794.98
2	563206.58	646797.59
3	563208.47	646797.11
4	563210.35	646804.48
5	563210.98	646804.32
6	563212.67	646810.91
7	563206.85	646812.40
8	563205.18	646805.84
9	563204.01	646806.20
10	563202.13	646798.82
11	563203.98	646798.28
12	563203.29	646786.64

SEF SERVICIU
S.A.I.P.F.L.I.A.P
ing. Gavril Pircu
Inte

CONTRASEMNEAZĂ,
SECRETARUL MUNICIPIULUI BACĂU
NICOLAE-OVIDIU POPOVICI

ADMINISTRATIEI
Sistem de proiectie STEREO '70
AUTORITATE
Executant
Ing. PAHONCEA GH.

Oficiul National de Cartografie
Cartografie
Oficiul Judetean de cadastru, geodzie si
cartografie Bacău
Nr. de înregistrare 24570
Data 22.10.2012

Receptionar
Data: 21.10.2012