



România
Judetul Bacău
Consiliul Local al Municipiului Bacău

HOTĂRÂRE

privind aprobarea dreptului de uz și de servitute legală către EON GAZ DISTRIBUȚIE S.A., pe durata lucrărilor de dezvoltare, reabilitare, modernizare, respectiv de exploatare și de întreținere a capacităților, necesare lucrării „Înlocuire conducte și bransamente gaze naturale presiune redusă str. Rozelor și Izvoare, loc. Bacău, Jud. Bacău” asupra suprafeței de 1819,20 mp teren situat în Bacău, str. Izvoare și str. Rozelor

CONSILIUL LOCAL AL MUNICIPIULUI BACAU ÎNTRUNIT ÎN ȘEDINȚĂ ORDINARĂ ÎN
DATA DE 30.09.2014;

Avand in vedere:

- Adresa Eon Gaz Distribuție nr. 35812/ 25.08.2014;
 - Referatul nr. 79214/ 09.09.2014 al Compartimentului Administrarea și Inventarierea Patrimoniului;
 - Expunerea de motive a Consilierului local cu atribuții delegate de Viceprimar al municipiului Bacău, Iulian Vasile Stoican înregistrată cu nr. 7222/ 22.09.2014;
 - Raportul Compartimentelor de resort înregistrat cu nr. 7223 din 22.09.2014;
 - Rapoartele comisiilor de specialitate din cadrul Consiliului Local al Municipiului Bacău, întocmite în vederea avizării proiectului de hotărâre: nr. 864/29.09.2014 al Comisiei de specialitate nr. 1, nr. 865/29.09.2014 al Comisiei de specialitate nr. 2, nr. 866/29.09.2014 al Comisiei de specialitate nr. 3 și nr. 867/29.09.2014 al Comisiei de specialitate nr. 5, favorabile;
 - Prevederile art. 109 și ale art. 130 alin. (2) lit. "h" din Legea nr. 123/ 2012 a energiei electrice și a gazelor naturale, actualizată;
 - Prevederile art. 47, ale art. 117 lit. „a” și ale art. 124 din Legea nr. 215/ 2001 privind administrația publică locală republicată și actualizată;
- În temeiul art. 36 (2) lit. „c”, alineatul (5) lit. „a” și art.45(3) și (5) din Legea 215/ 2001 privind administrația publică locală republicată și actualizată,

HOTĂRĂȘTE:

ART. 1 – Se aprobă dreptul de uz și de servitute legală către EON GAZ DISTRIBUȚIE S.A., pe durata lucrărilor de dezvoltare, reabilitare, modernizare, respectiv de exploatare și de întreținere a capacităților, necesare lucrării „Înlocuire conducte și bransamente gaze naturale presiune redusă str. Rozelor și Izvoare, loc. Bacău, Jud. Bacău” asupra suprafeței de 1819,20 mp teren situat în Bacău, str. Izvoare și str. Rozelor, delimitat conform planurilor de situație - anexele nr. 1, nr. 2, nr. 3 și nr. 4, părți integrante din prezenta hotărâre.

ART.2 – Hotărârea va fi comunicată Compartimentului Administrarea și Inventarierea Patrimoniului, Serviciului Drumuri, Rețele și Iluminat și Eon Gaz Distribuție SA.

PREȘEDINTE DE ȘEDINȚĂ
MARIA ENĂȘEL




CONTRASEMNEAZĂ,
SECRETARUL MUNICIPIULUI BACĂU
NICOLAE-OVIDIU POPOVICI

NR. 209
DIN 30.09.2014
N.O.P, I.D./R.T./Ex.1/Ds.1-A-2

ANEXĂ NR. 1
LA HOTĂRÂREA NR. 209 DIN 30.09.2014

PLAN DE SITUAȚIE
SCARA 1:1000

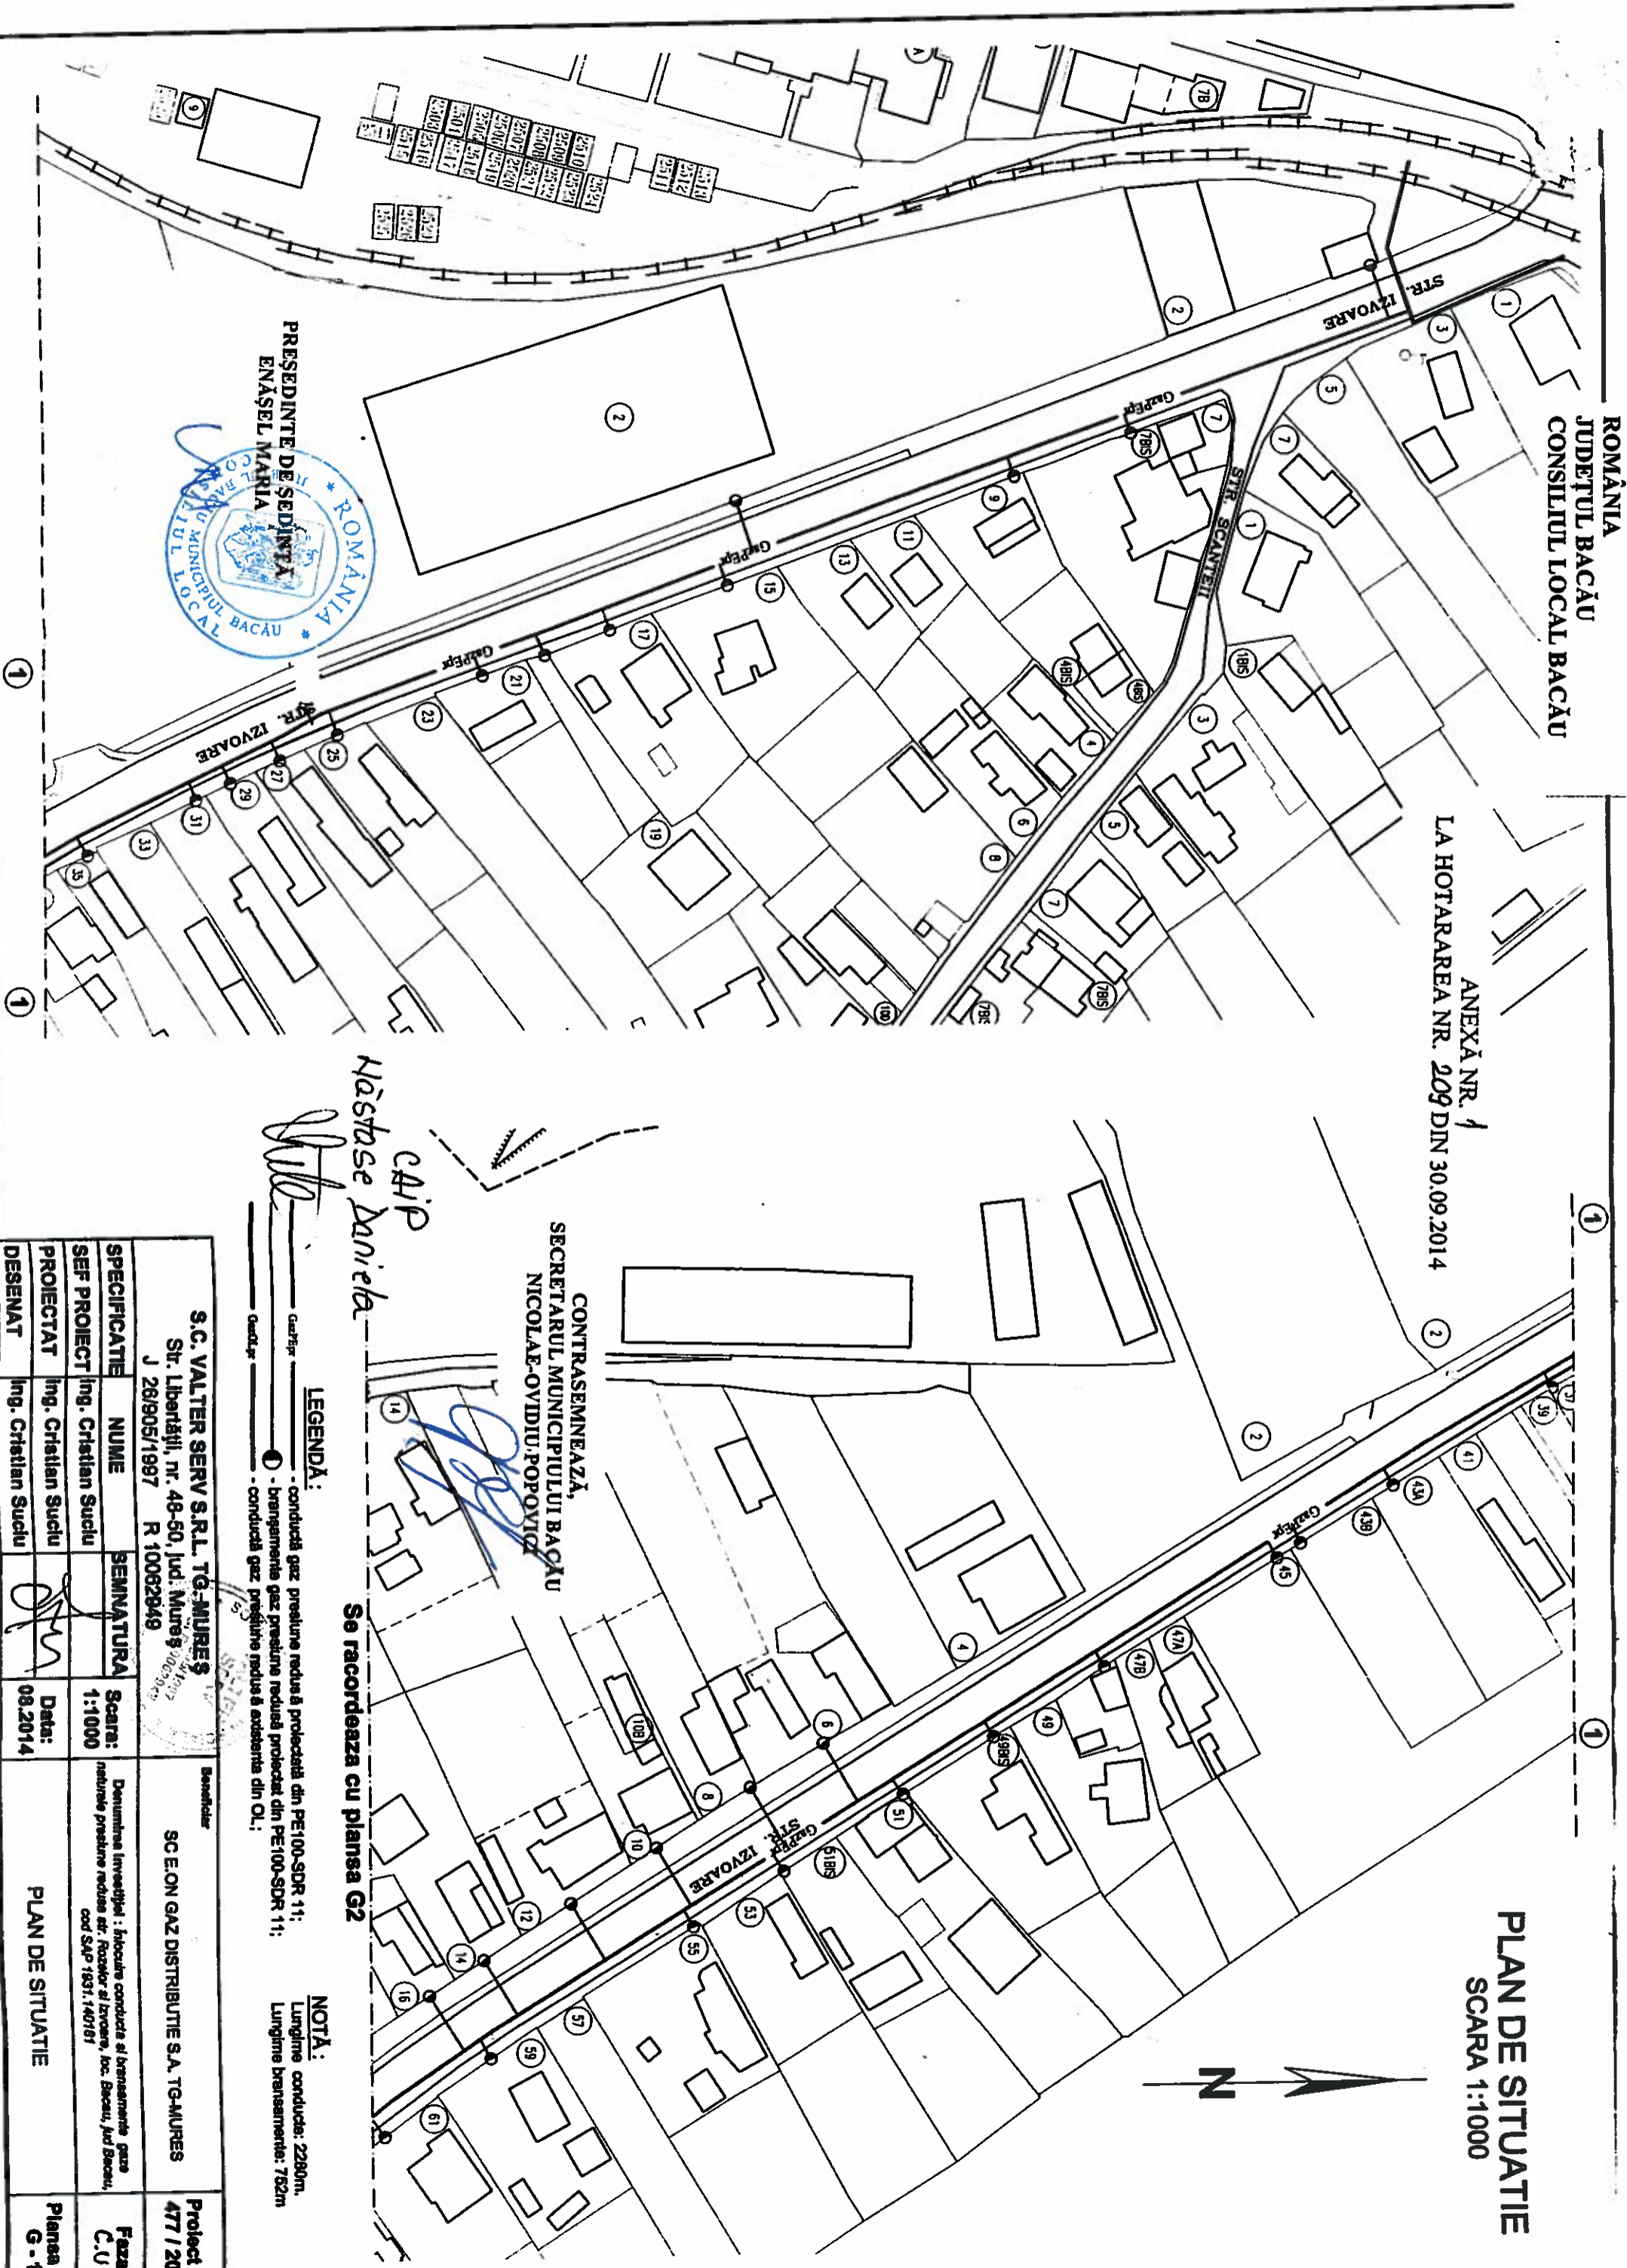

PREȘEDINTE DE SEDINȚĂ
ENĂȘEL MARIANA

CONTRASEMNEAZĂ,
SECRETARUL MUNICIPIULUI BACĂU
NICOLAE-OVIDIU POPOVIȚ

CAIP
Măstase Daniela

Se racordeaza cu planșa G2

LEGENDA:
 - conductă gaz presiune redusă proiectată din PE100-SDR 11;
 - bransament gaz presiune redusă proiectată din PE100-SDR 11;
 - conductă gaz presiune redusă existentă din OL;

NOTA:
 Lungime conductă: 2290m.
 Lungime bransamente: 762m

S.C. VALTER SERV S.R.L. TG-MUREȘ Str. Libertății, nr. 48-50, Jud. Mureș J 261905/1997 R 10062949		SC E.ON GAZ DISTRIBUTIE S.A. TG-MUREȘ		Proiect nr. 477 / 2014
SPECIFICATIE	NUME	SEMNAȚURA	SCARA: 1:1000	Faza: C.U.
SEF PROIECT	Ing. Cristian Suciu		Denumire investitiei : Inlocuire conducte și bransamente gaze naturale presiune redusă str. Rozelor și Izvoare, loc. Bacău, Jud Bacău, cod SAP 1831.140161	
PROIECTAT	Ing. Cristian Suciu		PLAN DE SITUAȚIE	Planșa nr. G-1
DESENAT	Ing. Cristian Suciu		Data: 08.2014	

Se racordeaza cu plansa G 1

ROMÂNIA
JUDEȚUL BACĂU
CONSILIUL LOCAL BACĂU

PLAN DE SITUATIE
SCARA 1:1000

ANEXĂ NR. 2
LA HOTĂRĂREA NR. 209 DIN 30.09.2014

S.C. T.M.U.C.B. S.A.



SECRETARUL MUNICIPIULUI BACĂU
NICOLAE-OVIDIU POPOVICI

CAIT
Hăștase Daniela

NOTĂ:
Lungime conducte: 2280m.
Lungime bransamente: 752m

LEGENDĂ:
- conductă gaz presiune redusă protejată din PE100-SDR 11;
- bransamente gaz presiune redusă protejată din PE100-SDR 11;
- conductă gaz presiune redusă existentă din OI;

<p>S.C. VALTER SERV S.R.L. TG. MUREȘ Str. Libertății, nr. 48-50, Jud. Mureș J 26/905/1997 R 10062949</p>		<p>Beneficiar SC E.ON GAZ DISTRIBUTIE S.A. TG-MUREȘ</p>		<p>Proiect nr 477 / 2014</p>
<p>SPECIFICATIE</p>	<p>NUME</p>	<p>SEMNAȚURA</p>	<p>SCARA: 1:1000</p>	<p>Faza: C-U</p>
<p>SEF PROIECT</p>	<p>Ing. Cristian Suciu</p>	<p><i>[Signature]</i></p>	<p>Denumirea investitiei : Proiectul de racordare și bransamente gaze naturale presiune redusă str. Izvoare, loc. Bacău, Jud Bacău, cod SAP 1891.140181</p>	
<p>PROIECTAT</p>	<p>Ing. Cristian Suciu</p>		<p>Data: 08.2014</p>	<p>PLAN DE SITUATIE</p>
<p>DESENAT</p>	<p>Ing. Cristian Suciu</p>			<p>Plansa nr G-2</p>

Se racordeaza cu planșa G2

PLAN DE SITUATIE
SCARA 1:1000


ANEXĂ NR. 5
LA HOTARAREA NR. 209 DIN 30.09.2014



CONTRASEMNEAZĂ,
SECRETARUL MUNICIPIULUI BACĂU
NICOLAE-OVIDIU POPOVIȚI

CAPI
Hosase Daniela

Se racordeaza cu planșa G4

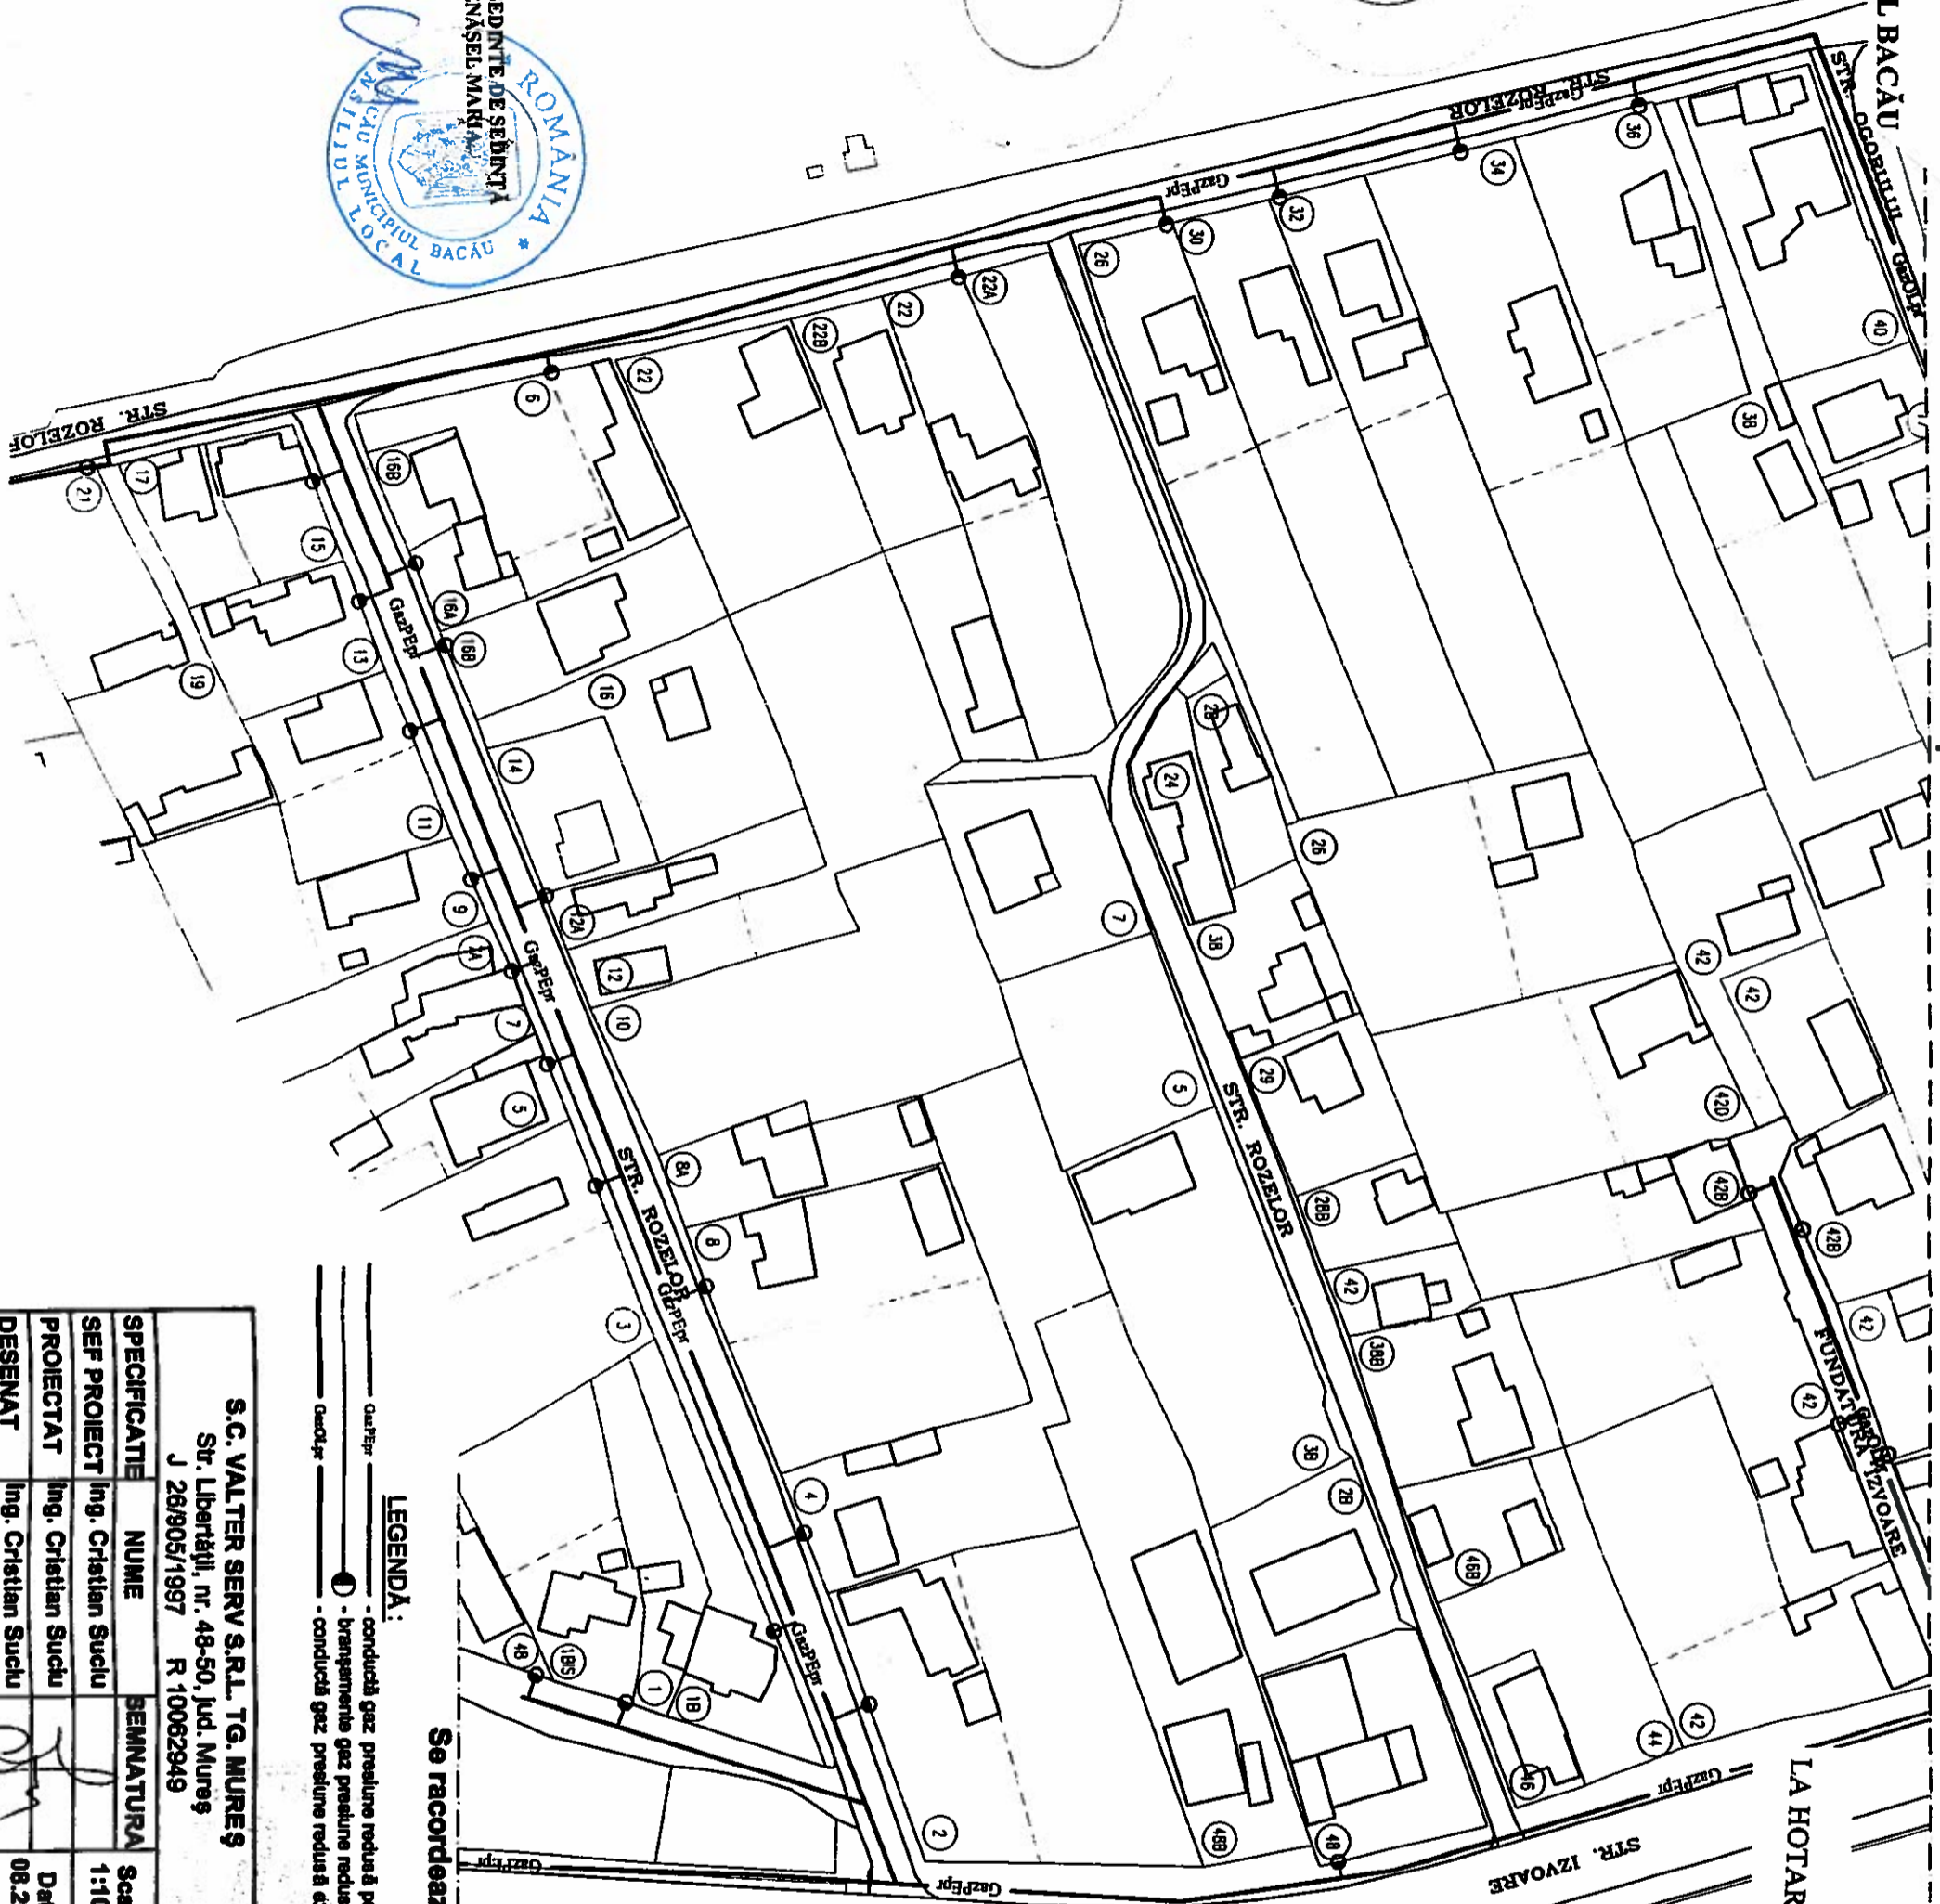

LEGENDA:
 - conductă gaz presiune redusă protejată din PE100-SDR 11;
 - branșamente gaz presiune redusă protejată din PE100-SDR 11;
 - conductă gaz presiune redusă extensia din O.I.;

NOTA:
 Lungime conducte: 2280m.
 Lungime branșamente: 752m



PRESEDINTE DE SEDINTĂ
ENĂȘEL MARIANA

S.C. VALTER SERV S.R.L. TG. MUREȘ		Beneficiar	
Str. Libertății, nr. 48-50, Jud. Mureș		SC E.ON GAZ DISTRIBUTIE SA. TG-MURES	
J 26/905/1997 R 10062949			
SPECIFICATIE	NUME	SEMNATURA	Scara:
SEF PROIECT	Ing. Cristian Suciu		1:1000
PROIECTAT	Ing. Cristian Suciu		Denunțarea investiției : înlocuire conducte și branșamente gaze naturale presiune redusă str. Rozalei și Izvoare, loc. Bacău, Jud Bacău, cod SAP 1031.140181
DESENAT	Ing. Cristian Suciu		cod SAP 1031.140181
		Data:	PLAN DE SITUATIE
		08.2014	Proiect nr 477 / 2014
			Faza: C.U.
			Planșa nr G-3

Se racordeaza cu planșa G3

ROMÂNIA
JUDEȚUL BACĂU
CONSILIUL LOCAL BACĂU

PLAN DE SITUATIE
SCARA 1:1000



CONTRASEMNEAZĂ,
SECRETARUL MUNICIPIULUI BACĂU
NICOLAE-OVIDIU POPOVIȚI

[Handwritten signature]



CAIP
Măstăse Daniela
[Handwritten signature]

S.C. APELE RO

ANEXĂ NR. 4
LA HOTĂRÂREA NR. 209 DIN 30.09.2014

S.C. VALTER SERV S.R.L. TG. MUREȘ Str. Libertății, nr. 48-50, Jud. Mureș J 26/905/1997 R 10062949		Beneficiar SC E.ON GAZ DISTRIBUTIE S.A. TG-MUREȘ		Proiect nr. 477 / 2014
SPECIFICATIE	NUME	SEMNATURA	Scara: 1:1000	Faza: C.U.
SEF PROIECT	Ing. Cristian Suciu	<i>[Signature]</i>	Denumirea investitiei : Inlocuire conducte și branșamente gaze naturale presiune redusă str. Izvoare și Izvoare, loc. Bacău, Jud Bacău, cod SAP 1931.140181	
PROIECTAT	Ing. Cristian Suciu	<i>[Signature]</i>	Data: 08.2014	
DESEMAT	Ing. Cristian Suciu	<i>[Signature]</i>	PLAN DE SITUATIE	Planșa nr. G - 4

LEGENDA:

- conductă gaz presiune redusă protejată din PE100-SDR 11;
- branșamente gaz presiune redusă protejată din PE100-SDR 11;
- conductă gaz presiune redusă existentă din OL;

NOTA:

- Lungime conducte: 2280m.
- Lungime branșamente: 762m.

