



România
Județul Bacău
Consiliul Local al Municipiului Bacău

HOTĂRÂRE

privind completarea Hotărârii Consiliului Local al Municipiului Bacău nr. 111/ 2007 prin care s-a actualizat inventarul bunurilor care aparțin domeniului public al municipiului Bacău

CONSILIUL LOCAL AL MUNICIPIULUI BACAU

Având în vedere :

- Prevederile art. 3 (4) din Legea nr. 213/ 1998, privind proprietatea publică și regimul juridic al acesteia, cu modificările ulterioare și secțiunea III, punctul 5 din Anexa la aceeași lege;

- Prevederile art. 47 și art. 117 lit. „a” din Legea nr. 215/ 2001 privind administrația publică locală republicată, ulterior modificată și completată;

- Referatul comun nr. 78014/ 11.01.2011 al Serviciului Administrarea și Inventarierea Patrimoniului, Fond Locativ și Îndrumare Asociații de Proprietari;

- Hotărârea Consiliului Local al Municipiului Bacău nr. 111/ 30.04.2007 privind actualizarea inventarului bunurilor care aparțin domeniului public al municipiului Bacău;

- Expunerea de motive a Primarului Municipiului Bacău;

În baza dispozițiilor art. 36 alin. (2) lit. “c”, alin. (9) și ale art. 45 (3) din Legea nr. 215/ 2001 a administrației publice locale republicată și ulterior modificată și completată:


HOTĂRĂȘTE :

ART. 1 – Se aprobă completarea Hotărârii Consiliului Local al Municipiului Bacău nr. 111/ 2007, în sensul că va fi înscris în inventarul domeniului public terenul în suprafață de 3586 mp, situat în Bacău, str. 9 Mai, nr. 92, teren aferent Serviciului de Ambulanță Județean Bacău, și evidențiat în Planul de Situație – Anexă, parte integrantă din prezenta hotărâre.

ART. 2 – Celelalte prevederi ale Hotărârii Consiliului Local al Municipiului Bacău nr. 111/ 30.04.2007 sunt și rămân în vigoare.

ART. 3 – Hotărârea va fi comunicată Serviciului Administrarea și Inventarierea Patrimoniului, Fond Locativ și Îndrumare Asociații de Proprietari, Direcției Economice și Serviciului de Ambulanță Județean Bacău.

PRESEDINTE DE SEDINȚĂ
ZAHARIA SVETLANA GĂBRIELA

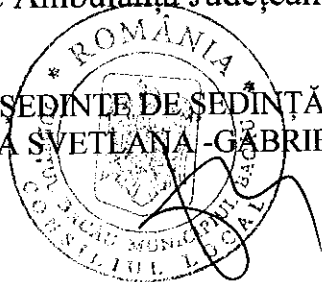

CONTRASEMNEAZĂ,
SECRETARUL MUNICIPIULUI BACĂU
NICOLAE-OVIDIU POPOVICI

NR. 20

DIN 31.01.2011



O.P., AM., I.D. / Ex.1/Ds.I-A-4

ROMANIA
JUDETUL BACAU
CONSILIUL LOCAL BACAU

PLAN DE SITUATIE
(intravilan)
SCARA 1:500

ANEXA NR.1 LA H.C.L. NR. 20 DIN 31.01.2011

- Teren intravilan din Mun. Bacau in suprafata de 3586 mp propus a se trece in Domeniul public al Mun. Bacau

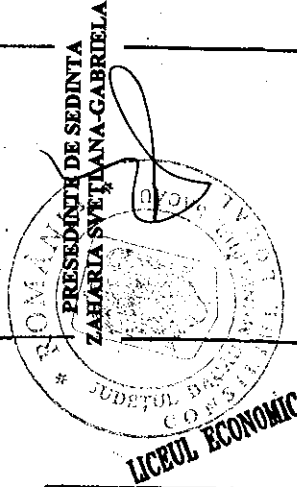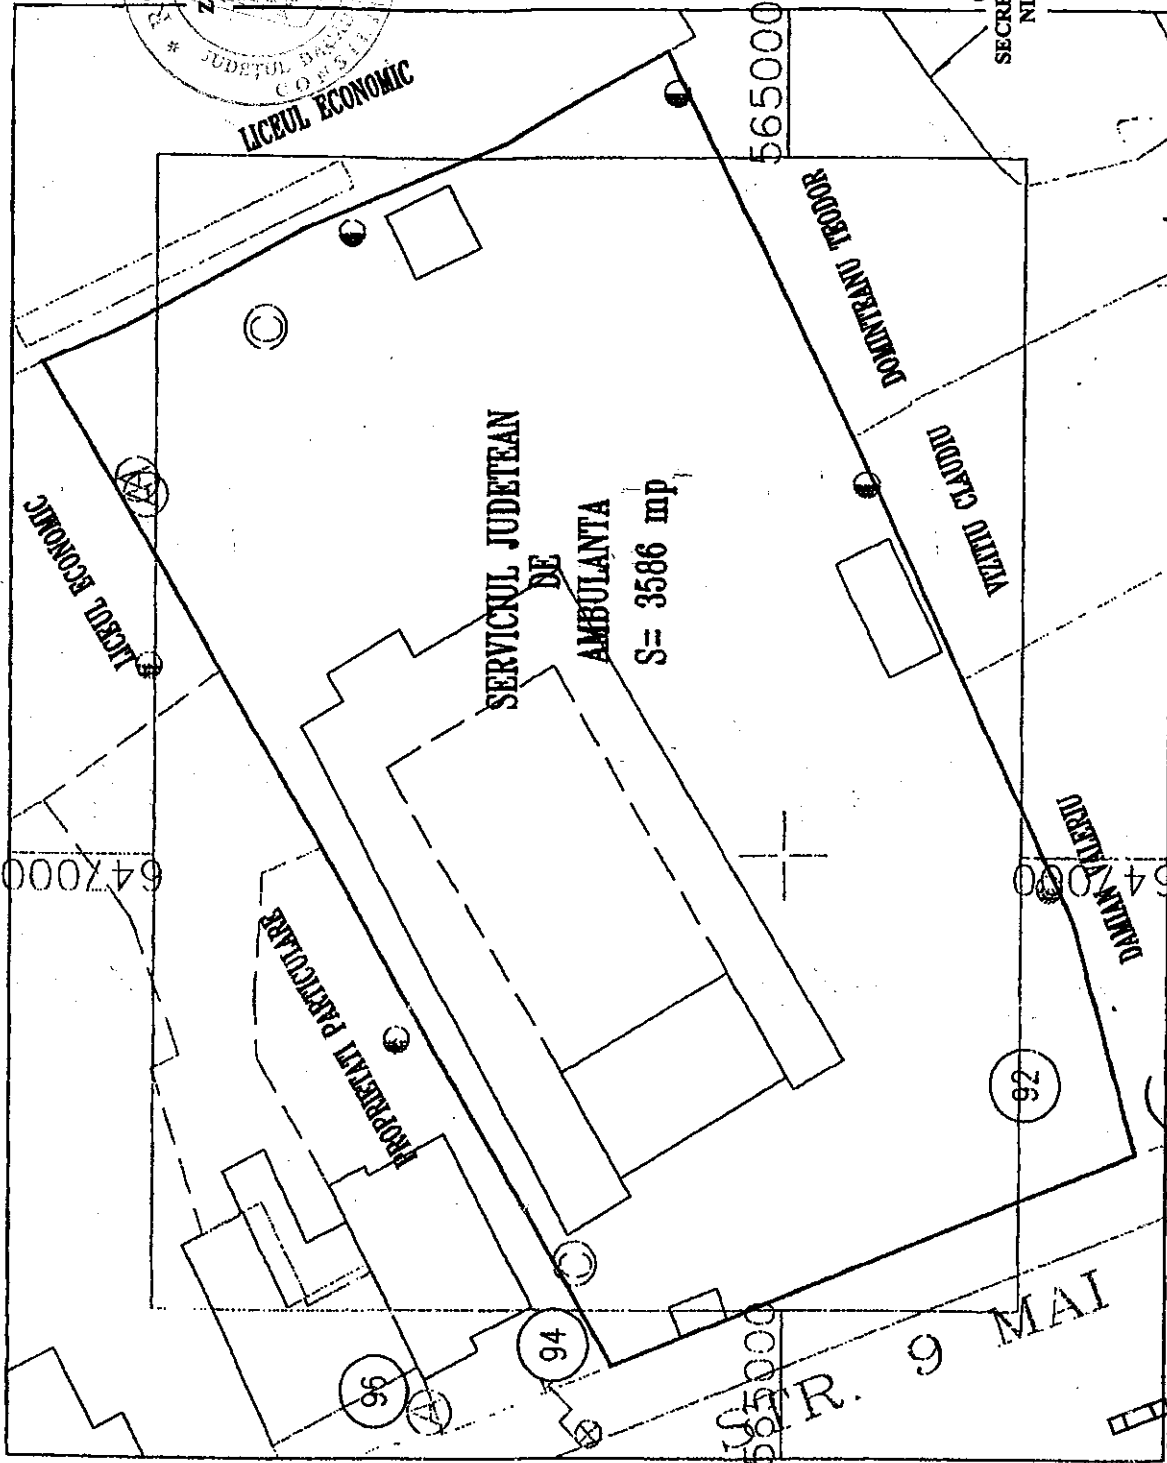

CONTRASEMNEAZA,
SECRETARUL MUNICIPIULUI BACAU
NICOLAE-OVIDIU POPOVICI

[Handwritten signature]

SERVICIUL ADMINISTRARE SI INVENTARIEREA PATRIMONIULUI
GAVRIL PIRCU

SERVICIUL JURIDIC SI APLICAREA LEGILOR PROPRIETATII
CACHILOV LOGHIN