



*România*  
*Județul Bacău*  
*Consiliul Local al Municipiului Bacău*

**HOTĂRÂRE**

**privind completarea inventarului centralizat al domeniului privat al municipiului Bacău însușit prin HCL nr. 199/ 2003 cu modificările și completările ulterioare**

**CONSILIUL LOCAL AL MUNICIPIULUI BACĂU, ÎNTRUNIT ÎN ȘEDINȚĂ  
ORDINARĂ LA DATA DE 30.09.2015;**

**Avand în vedere:**

- Referatul nr. 78131/ 08.09.2015 al Compartimentului Administrare și Inventarierea Patrimoniului;
- Expunerea de motive a Viceprimarului Municipiului Bacău înregistrată cu nr. 7466/ 21.09.2015;
- Raportul compartimentului de resort înregistrat cu nr. 7467/ 21.09.2015;
- Rapoartele comisiilor de specialitate din cadrul Consiliului local al Municipiului Bacău, întocmite în vederea avizării proiectului de hotărâre: nr. 913/29.09.2015 al Comisiei de specialitate nr.1, nr. 914/29.09.2015 al Comisiei de specialitate nr.2, nr. 915/29.09.2015 al Comisiei de specialitate nr.3, nr. 916/29.09.2015 al Comisiei de specialitate nr.4 și nr. 917/29.09.2015 al Comisiei de specialitate nr. 5, favorabile;
- Prevederile art. 4 și ale art. 10 (2) din Legea nr. 213/ 1998, privind bunurile proprietate publică, actualizată;
- Prevederile art. 47 și art. 117 lit. „a” din Legea nr. 215/ 2001 privind administrația publică locală republicată și actualizată;
- Hotărârea Consiliului Local al Municipiului Bacău nr. 199/ 2003 prin care s-a însușit inventarul bunurilor care alcătuiesc domeniul privat al municipiului Bacău, completată;

În baza dispozițiilor art. 36 alin. (2) lit. “c” și art.45(3) din Legea nr. 215/ 2001 a administrației publice locale republicată și actualizată:

**HOTĂRĂȘTE:**

**ART. 1.** – Se aprobă completarea inventarului centralizat al domeniului privat al municipiului Bacău însușit prin HCL nr. 199/ 2003 cu modificările și completările ulterioare, astfel:

- 1.teren în suprafață de 7,40 mp, situat în Bacău, str. Energiei nr. 57/ A/ 1, ce face obiectul contractului de închiriere nr. 145549/ 7332/ 31.08.2015, delimitat conform planului de situație, Anexa nr. 1, parte integrantă din prezenta hotărâre;
- 2.teren în suprafață de 10 mp, situat în Bacău, str. Aviatorilor nr. 7/ B/ 7, ce face obiectul contractului de închiriere nr. 145547/ 7331/ 31.08.2015, delimitat conform planului de situație, Anexa nr. 2, parte integrantă din prezenta hotărâre;
- 3.teren în suprafață de 2,5 mp, situat în Bacău, str. 9 Mai nr. 29/ B, poziția 5, ce face obiectul contractului de închiriere nr. 145368/ 7296/ 09.07.2015, delimitat conform planului de situație, Anexa nr. 3, parte integrantă din prezenta hotărâre;
- 4.teren în suprafață de 1,63 mp, situat în Bacău, str. Garofitei nr. 3, ce face obiectul contractului de închiriere nr. 145503/ 7322/ 17.08.2015, delimitat conform planului de situație, Anexa nr. 4, parte integrantă din prezenta hotărâre;
- 5.teren în suprafață de 22 mp, situat în Bacău, str. Prelungirea Bradului nr. 104, ce face obiectul contractului de închiriere nr. 145507/ 7323/ 17.08.2015, delimitat conform planului de situație, Anexa nr. 5, parte integrantă din prezenta hotărâre;


6.teren în suprafață de 6,23 mp, situat în Bacău, str. Erou Gheorghe Rusu nr. 2/ B/ 3, ce face obiectul contractului de închiriere nr. 145479/ 7317/ 10.08.2015, delimitat conform planului de situație, Anexa nr. 6, parte integrantă din prezenta hotărâre;

7.teren în suprafață de 3,96 mp, situat în Bacău, str. Bicz nr. 23/ C/ 2, delimitat conform planului de situație, Anexa nr.7, parte integrantă din prezenta hotărâre.

**ART. 2.** – Celelalte prevederi ale Hotărârii Consiliului Local al Municipiului Bacău nr. 199/ 2003 sunt și rămân în vigoare.

**ART. 3.** – Hotărârea va fi comunicată Arhitectului Șef, Compartimentului Administrarea și Inventarierea Patrimoniului și Direcției Economice.

**PREȘEDINTE DE ȘEDINȚĂ  
HULUȚĂ GHIOURHE**

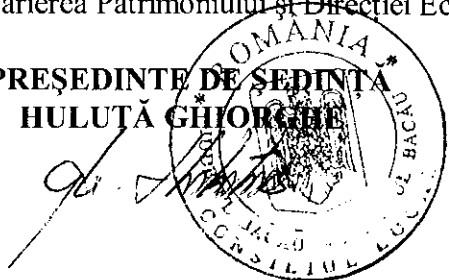

**CONTRASEMNEAZĂ,  
SECRETARUL MUNICIPIULUI BACĂU  
NICOLAE-OVIDIU POPOVICI**

A handwritten signature in black ink, which appears to be 'N. Popovici', written over a faint grid background.


# PLAN DE SITUATIE

Scara 1 : 500

**Beneficiar: CIUȚE DANUȚ-VASILE-IOAN**

**Adresa : mun. Bacău, al. Energiei, bl. 37, sc.A, Parter**

CONTRASEMNEAZĂ,  
SECRETARUL MUNICIPIULUI BACĂU  
NICOLAE-OVIDIU POROVICI

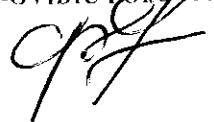

565150  
565100

PREȘEDINTE DE ȘEDINȚĂ  
HULUȚĂ GHIONȚ  


**LEGENDA**  
Alee beton existenta  
Sc=7,40mp  
Sd=7,40mp  
Stere=7,40mp  
Categ. importanta:C  
Nr.cad.774/A;1  
Cerere nr.33523/2004


S de concesionat=7,40 x 1,20=7,40mp  
Alee beton existenta =7,40 x 1,20=7,40mp  
Spatiu pe care sa intervină a carui destinație este alee acces betonata=7,40m.p.

Sistem de proiectie : X , Y - " STEREO 70 " Z - Marea NEAGRA

DATA :aprilie 2015

Intocmit:  
Santoader Aurel

AUTORIZATIA NR. RO-BC-F-0025		Denumire proiect :Alee acces balcon		Nr proiect 44
		Beneficiar: CIUȚE DAN		Faza C.U.
Proiectat		Scara 1 : 500	PLAN DE SITUATIE	Plansa 1
Desenat	Santoader Aurel	Data : 2015		

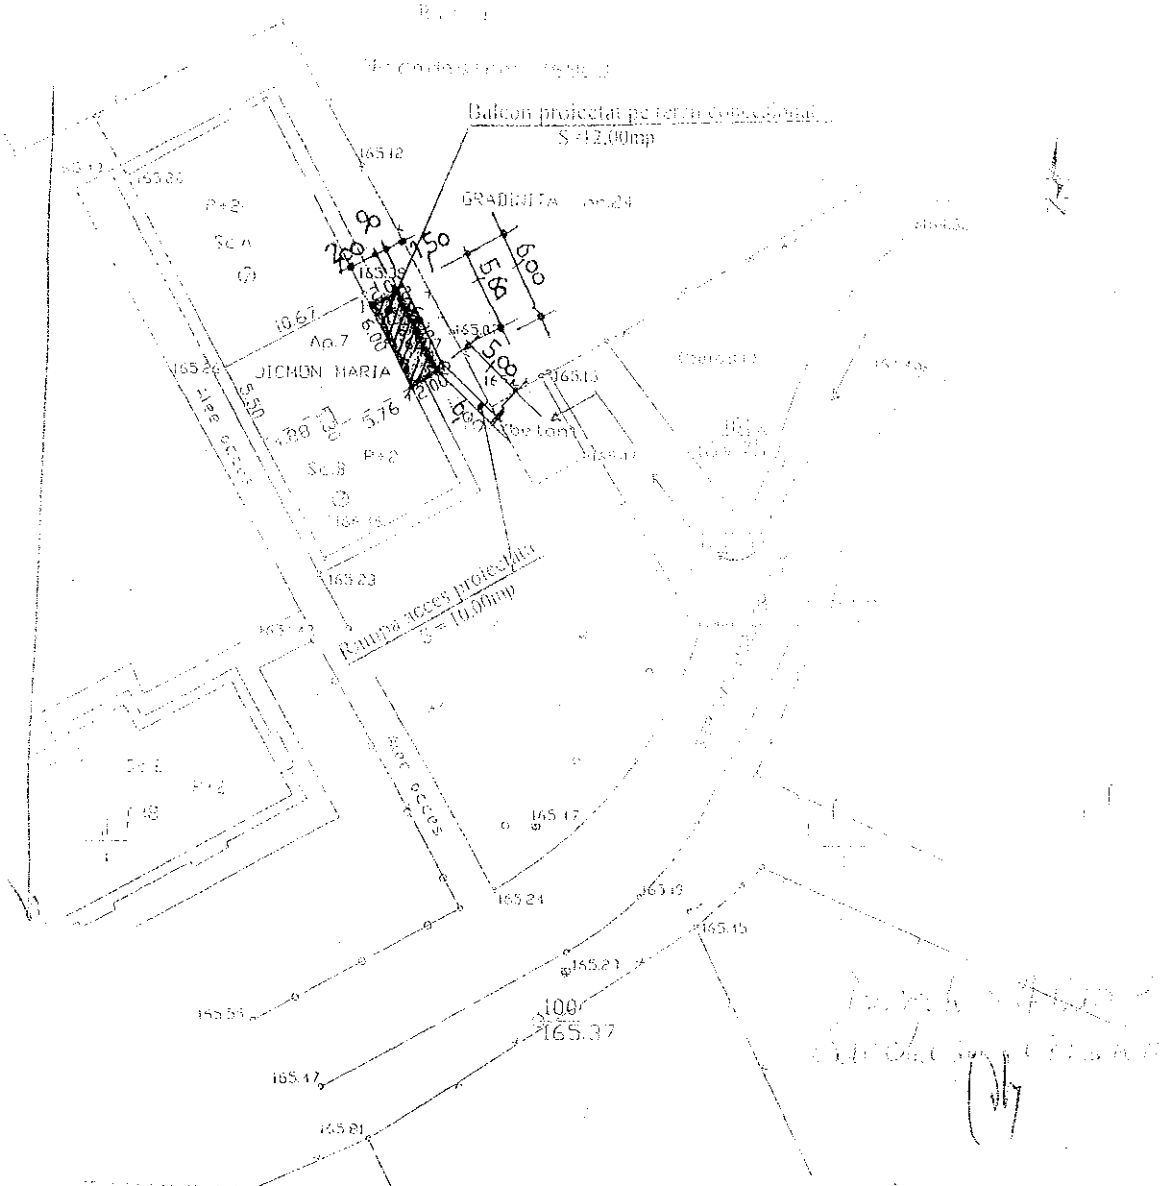

Se va inchiria ptr rampa acces = 10,00mp  
(persoane cu handicap locomotor)


PREȘEDINTE DE ȘEDINȚĂ  
HULUȚĂ GHISĂ  
CONSILIUL LOCAL

CONTRASEMNEAZĂ,  
SECRETARUL MUNICIPIULUI BACĂU  
NICOLAE-OVIDIU POPOVICI

VERIFICATOR/ EXPERT	NUME	SEMNATURA	CERINȚA	REFERAT / EXPERT NR.	DATA
<b>S.C. POTMARCON S.R.L. BACĂU</b> JO4 /305/2004 email: potmarcon@yahoo.com GSM: 0744 641733				Titlul proiect. Extindere locuința ptr realizare balcon cu rampa de acces ptr persoane cu handicap locomotor Str. Aviatorilor. bl.7, sc.B, ap.7 Bacau	PR. NR. 3
SPECIFICATIE	NUME	SEMNATURA	SCARA:	Beneficiar:	FIEȘA DT-10
Sef proiect	arh. M. SION		1/10	JICMON GHEORGHE și MARIA	
Proiectat	arh. M. SION		DATA:	Titlul planșei:	PLANȘA A1
Desenat	I.B. POTCOVUTA		2015		
Director	tarh. M. POTCOVUTA				

Județul BACĂU  
Unitatea administrativ-teritorială : Mun. BACĂU  
Adresa corpului de proprietate:  
Str. 9 Mai, Nr. 29, Jud. Bacău

Numele și prenumele proprietarului:  
S.C. TECHNOMARK AG S.R.L.

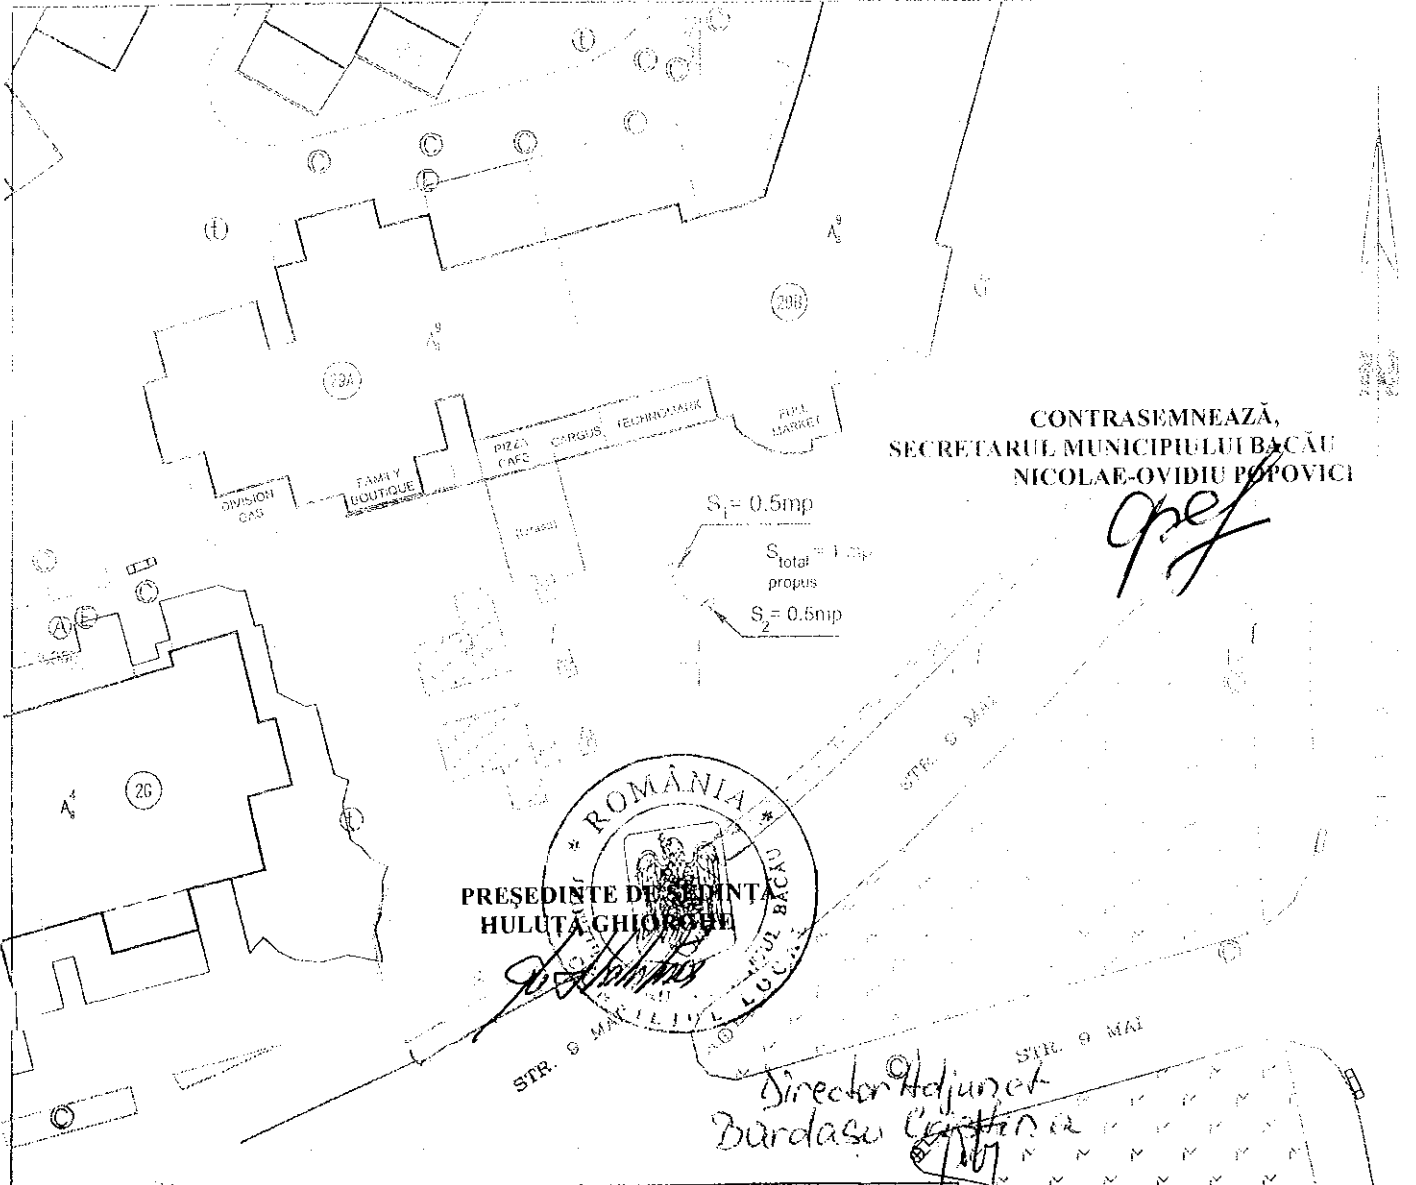

NOTĂ:  
\* Sistem de proiecte: X, Y, "STEREOGRAFIC 1970" CERTIFICAT  
Suprafata totala propusa pentru inchiriat, Total= 1 mp


<p>DEZINTEZARE DE AUTORIZARE</p> <p>Seria RO-B-I Nr. 0534</p> <p><b>S.C. "GEOCADEX S.R.L."</b></p> <p>BACĂU</p>		Beneficiar:	PLANSA 1
		S.C. TECHNOMARK AG S.R.L.	
INTOCMIT	Petrea Gabriel	<p>SCARA 1:500</p>	<p>Adresa: Str. 9 Mai, Nr.29, Mun. Bacău</p>
DESEANAT	Automat		
VERIFICAT	Petrea Gabriel		
SEF LUCRARE	Petrea Gabriel		
APROBAT	Petrea Gabriel		
		Mai 2015	Plan de situatie

PROIECȚIE  
PENTRU



Proiecție apartament nr. 1  
Proiecție balcone etaj  
Suprafața totală balcon 3,50mp din care 1,63mp fără proiecție balcon superior

Director Adjunct  
Bardasu Cristina  
*[Signature]*

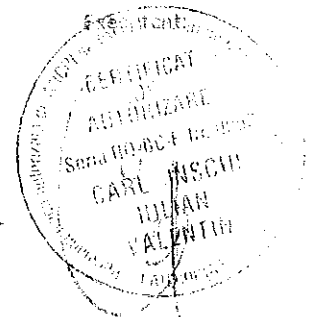


CONTRASEMNEAZĂ,  
SECRETARUL MUNICIPIULUI BACĂU  
NICOLAE-OVIDIU POPOVICI  
*[Signature]*

# PLAN DE SITUATIE

SCARA 1:500

PROIECTAT DE: DARIE NECULAI  
DESENAT DE: DARIE NECULAI

*[Handwritten signature]*

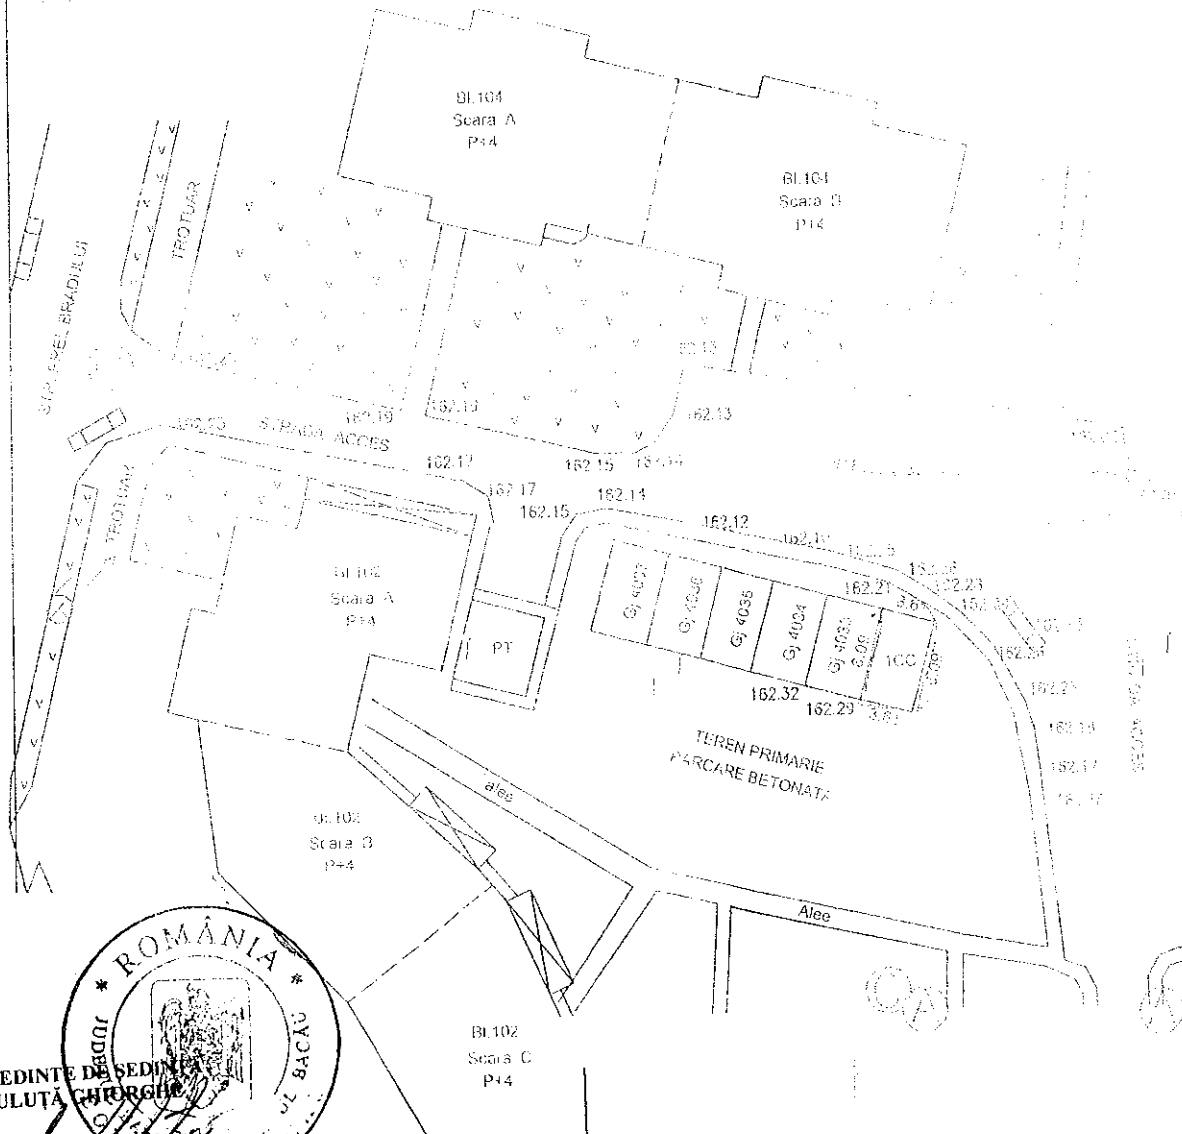

PREȘEDINTE DE ȘEDINȚĂ  
HULUȚĂ GEORGHIE

*[Handwritten signature]*

Director Adjunct  
Bardasu Cristina

LEGENDA

○ Limita studiata S=22 mp

Sistem de proiectie X,Y - STEREO'70  
Sistem de referinta altimetric Z-Marea Neagra


CONTRASEMNEAZĂ,  
SECRETARUL MUNICIPIULUI BACĂU  
NICOLAE-OVIDIU POPOVICI

*[Handwritten signature]*

P.F.A DARIE NECULAI RO - BC - F 0048		Denumirea: TEREN PROPUS PENTRU CONCESIONARE S=22 mp Amplasament : Str. Prel Bradului, nr.104, Loc. Bacau, Jud. Bacau		Pr.nr. 20/2015	
		Beneficiar : ALEXA ANDREI		Faza: CU	
Proiectat	Darie Neculai	<i>[Handwritten signature]</i>	SCARA 1:500	PLAN DE SITUATIE	Pl.nr. A1
Desenat	Darie Neculai		DATA mai 2015		





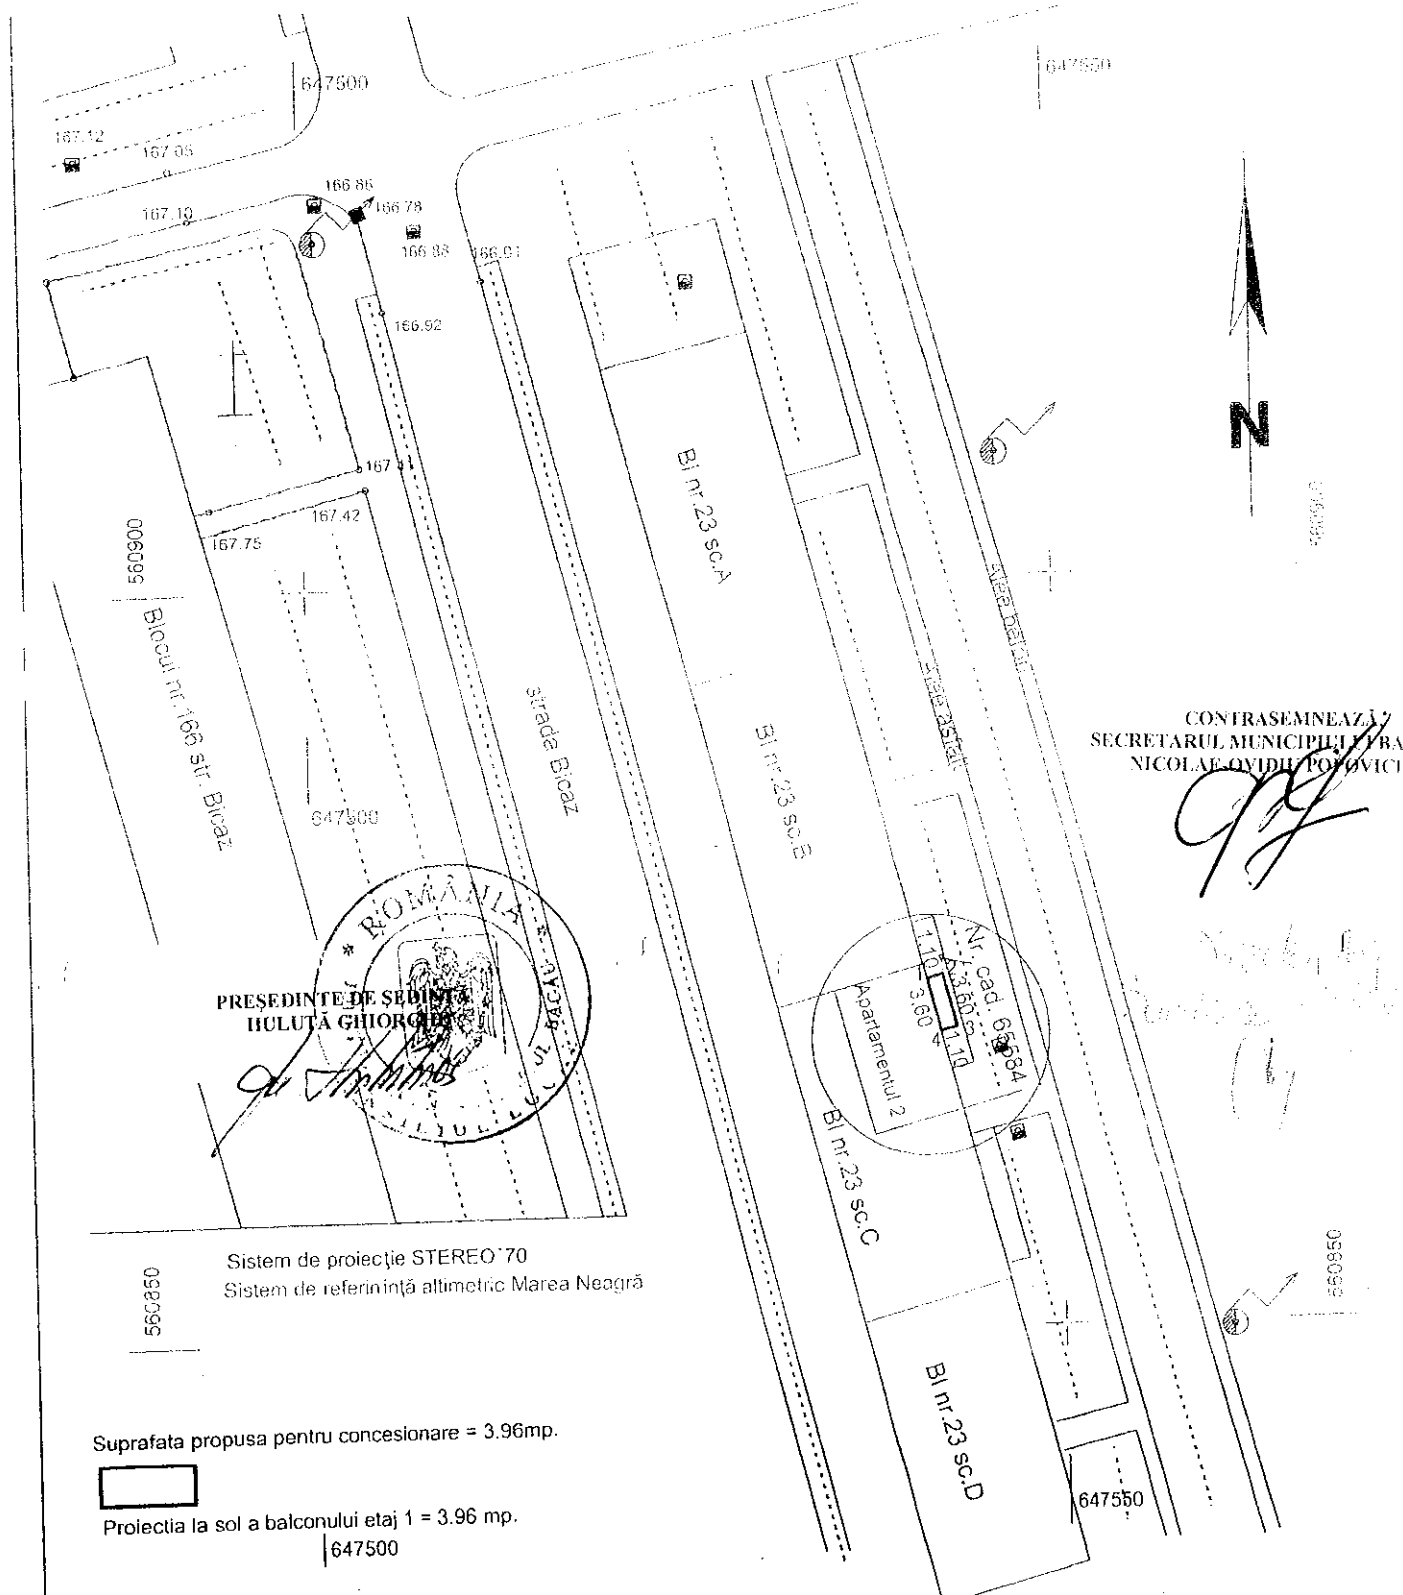

CONTRASEMNEAZĂ  
SECRETARUL MUNICIPIULUI BACĂU  
NICOLAE OVIDIU POPOVICI

*[Handwritten signature]*

ROMÂNIA  
JUDEȚUL BACĂU  
CONSILIUL LOCAL BACĂU  
PREȘEDINTE DE ȘEDINȚĂ  
HULUȚĂ GHIORGHE  
*[Handwritten signature]*

560850 Sistem de proiectie STEREO 70  
Sistem de referință altimetric Marea Neagră

Suprafata propusa pentru concesiune = 3.96mp.  
Proiectia la sol a balconului etaj 1 = 3.96 mp.  
647500

VERIFICATOR/EXPERT TEHNIC	NUME	SEMNATURA	CERINTA	REF/EXP. nr. din DATA
BACIU CONSTANTIN RO-BC-F, Nr. 0011 din 2010	<i>[Handwritten signature]</i>	Denumire proiect: Concesiune teren		Proiect nr : 107/2015
		Amplasament: Strada Bicaș, nr. 23, sc C, ap.2, jud. Bacău		Faza: CONCESIONARE
Beneficiari: URSU IOAN si URSU ELVIRA				Planșa A1
PROIECTAT	Numele Baciu Constantin	Semnatura <i>[Handwritten signature]</i>	SCARA 1/500	
DESESTAT	Baciu Constantin		DATA : 2015	
<b>PLAN DE SITUATIE</b>				