



România
Judetul Bacău
Consiliul Local al Municipiului Bacău

HOTĂRÂREA nr. 218 din 29.07.2016

privind aprobarea dreptului de uz și servitute legală către EON DISTRIBUȚIE România S.A. asupra unor suprafețe de teren situate în Bacău, str. Milcov, str. Miron Costin, str. Lalelelor, str. Viorelelor, str. Mircea Eliade, str. Mărășești, str. Panslelor, str. Carpați, str. Violetelor și str. Garofiței

Consiliul Local al Municipiului Bacău întrunit în ședință ordinară la data de 29.07.2016, potrivit art.39(1) din Legea nr. 215/2001 a administrației publice locale republicată, cu modificările și completările ulterioare,

Având în vedere :

- Adresele Eon Distribuție România nr. 65150/ 28.06.2016 și nr. 65149/ 28.06.2016;
- Referatul comun nr. 78175/ 07.07.2016 al Serviciului Drumuri, Rețele și Iluminat și Compartimentului Administrarea și Inventarierea Patrimoniului;
- Expunerea de motive a Primarului Municipiului Bacău înregistrată cu nr. 5348/ 19.07.2016;
- Raportul Compartimentelor de resort înregistrat cu nr. 5349 din 19.07.2016, favorabil;
- Rapoartele comisiilor de specialitate din cadrul Consiliului local al Municipiului Bacău, întocmite în vederea avizării proiectului de hotărâre: nr. 876/28.07.2016 al Comisiei de specialitate nr.2 , nr. 901/28.07.2016 al Comisiei de specialitate nr.3 și raportul nr.889/27.07.2016 al Comisiei de specialitate nr. 5, favorabile;
- Prevederile art. 109 lit. „a” și „c”, ale art. 111 alin. (1) și ale art. 130 alin. (2) lit. “h” din Legea nr. 123/ 2012 a energiei electrice și a gazelor naturale, cu modificările și completările ulterioare;
- Prevederile art. 47 (1), ale art. 48 (2), ale art. 61 (2), ale art. 115 (1) lit. „b” și ale art. 117 lit. „a” din Legea nr. 215/ 2001 privind administrația publică locală republicată, cu modificările și completările ulterioare;
- Prevederile art. 34 (1) lit. „i” din Ordonanța Guvernului nr. 35/ 2002 pentru aprobarea Regulamentului-cadru de organizare și funcționare a consiliilor locale, cu modificările și completările aduse prin Legea nr.673 din 2002;

În temeiul art. 36 (2) lit. „c”, alineatul (5) lit. „a”, art. 45 (3) și (5) și art.115(1) lit.”b” din Legea 215/ 2001 privind administrația publică locală republicată, cu modificările și completările ulterioare,

HOTĂRĂȘTE :

ART. 1 – Se aprobă dreptul de uz și servitute legală către EON DISTRIBUȚIE ROMÂNIA S.A., pe durata executării lucrărilor necesare montării rețelei de gaze naturale subterane, asupra:

(1) suprafeței de 1423 mp teren situat în Bacău, pe str. Milcov, M.Costin, Lalelelor, Viorelelor, M. Eliade, mun.Bacău, jud. Bacău, necesar lucrării „Inlocuire conducte și bransamente gaze naturale presiune redusă pe str. Milcov, M.Costin, Lalelelor, Viorelelor, M. Eliade, mun.Bacău”, aparținând domeniului public al municipiului Bacău, așa cum este delimitat conform planului de situație, Anexa nr. 1, parte integrantă a prezentei hotărâri;

(2) suprafeței de 1218 mp teren situat în Bacău, pe str. Mărășești, Panslelor, Carpați, Violetelor, Garofiței, mun. Bacău, jud. Bacău, necesar lucrării „Inlocuire conducte și bransamente gaze naturale presiune redusă pe str. Mărășești, Panslelor, Carpați, Violetelor, Garofiței, mun. Bacău”, aparținând domeniului public al municipiului Bacău, așa cum este delimitat conform planului de situație, Anexa nr. 2, parte integrantă a prezentei hotărâri.

ART. 2 – Dreptul de uz și servitute legală se acordă sub condiția ca lucrările efectuate să nu afecteze carosabilul, iar execuția subtraversărilor de alei și străzi se va efectua prin foraj orizontal.

ART. 3 – După executarea lucrărilor, terenul ocupat temporar va fi adus la starea inițială prin grija constructorului.

ART. 4 – Primarul Municipiului Bacău va aduce la îndeplinire prevederile prezentei hotărâri prin Compartimentul Administrarea și Inventarierea Patrimoniului și Serviciul Drumuri, Rețele și Iluminat.


ART. 5 – Hotărârea va fi comunicată Compartimentului Administrarea și Inventarierea Patrimoniului, Serviciului Drumuri, Rețele și Iluminat și Eon Distribuție România SA.

ART. 6- Prin grija Secretarului Municipiului Bacău, prezenta hotărâre se comunică în termen legal Instituției Prefectului Județul Bacău pentru verificarea legalității.



CONTRASEMNEAZĂ
SECRETARUL MUNICIPIULUI BACĂU
NICOLAE-OVIDIU POPOVICI



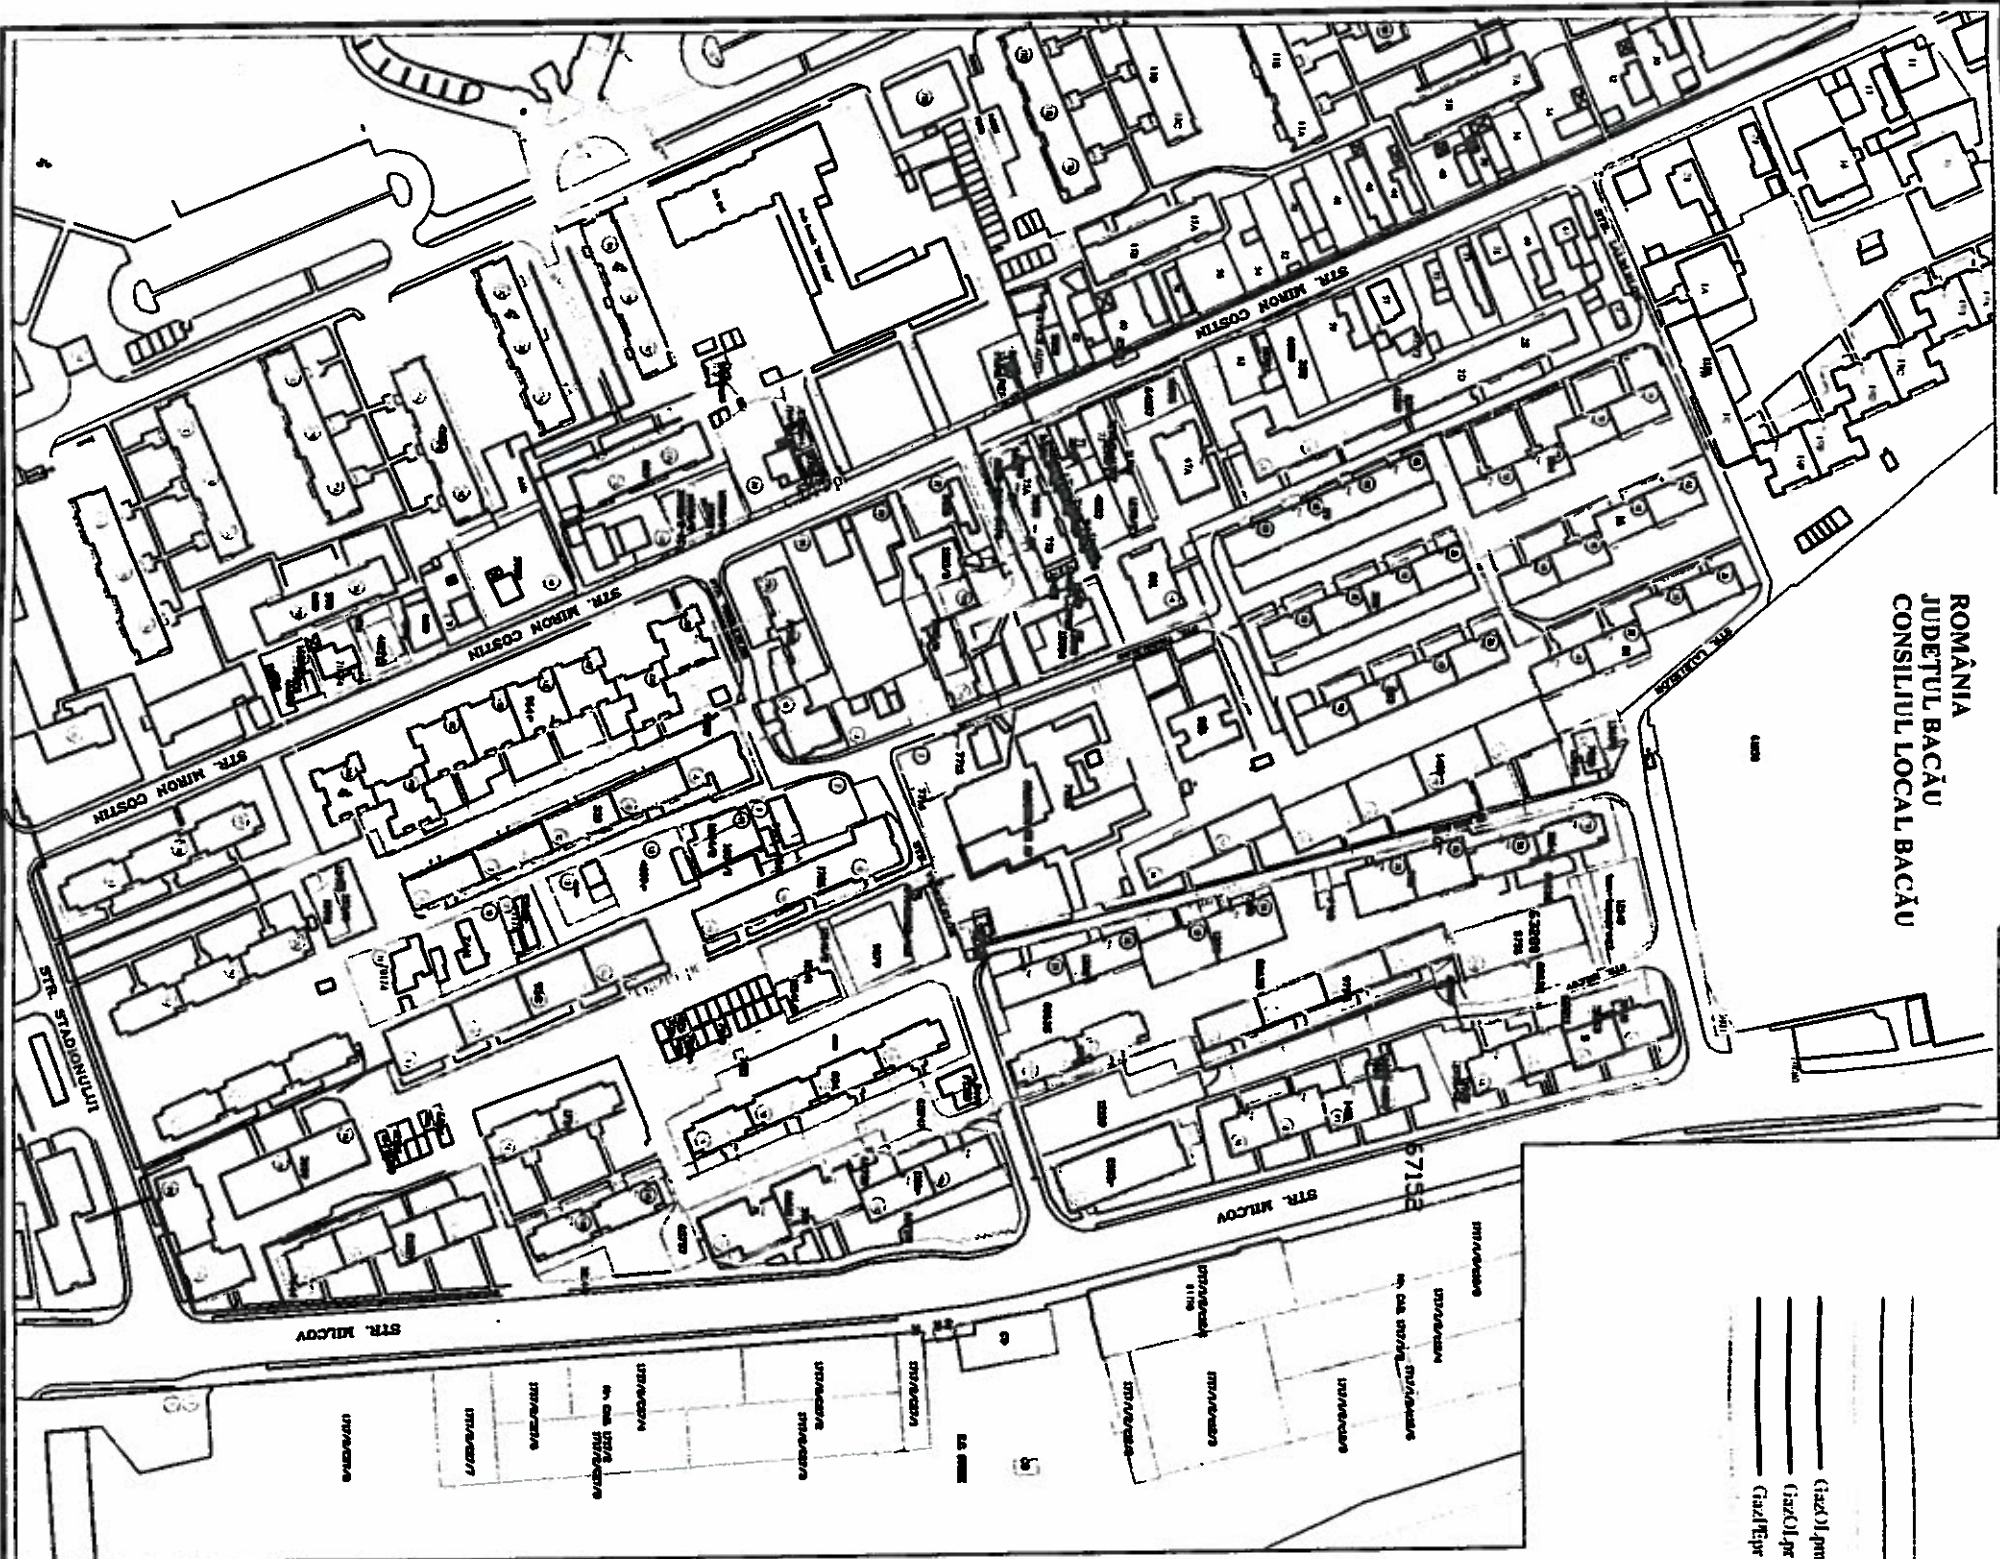

- LEGENDA:
- Cladiri existente
 - Limita de proprietate
 - Trama stradala
 - Spatiu verde
 - Conducta distribuite gaze naturale presiune medie din OL, montaj ingropat - existenta in exploatare
 - Conducta distribuite gaze naturale presiune reduasa din OL, montaj ingropat - existenta in exploatare
 - Conducta distribuite gaze naturale presiune reduasa din PE100, montaj ingropat - existenta
 - Conducta distribuite gaze naturale presiune reduasa din PE100 HD SDR11, cu montaj ingropat - proiectata
 - Conducta distribuite gaze naturale presiune reduasa din OL, montaj ingropat - existenta in exploatare ce se va inlocui (dezafecta)
 - Bransament gaze naturale presiune reduasa din PE 100 SDR 1, cu montaj ingropat si PR/PRM - proiectat
 - Post reglare gaze naturale presiune reduasa/presiune joasa - propus
 - Post reglare-masurare gaze naturale presiune reduasa/presiune joasa - propus

ANEXA NR. 1
LA HOTARAREA NR. 2/8 DIN 29.07.2016

*Comp. proiectat in
Timpul proiectului
afect. proiectat.*

*Director Adl.
Burdasu Cristina*



PRESEDINTE DE SEDINTA
COSTAN CODRIN VASILE

CONTRASEMNEAZA,
SECRETARUL MUNICIPIULUI BACAU
NICOLAE-OVIDIU POPOVICI

INSTALATOR AUTORIZAT
GAZE NATURALE PENTRU PROIECTARE

Nume: ENEA
Prenume: PETRU
Autorizatia: gradul I D, nr. 308130150
Eliberata de: ANRE Bucuresti la 24.08.2013
Adresa: S.C. INSTALATORUL S.R.L.
Domiciliu: Suceava, Str. Narselor, nr.7
Semnatura:

VERIFICATOR/EXPERT	NUME	SEMNAI.	CERINTA	REFERAT/EXPERTIZA INDAATA


S.C. INSTALATORUL S.R.L.
R.C.: J 33/1875/02 C.F.: R 3177/09
str. Grigore Ureche, nr.19, Suceava / Telefon/Fax: 0230651719

Beneficiar: E-ON DISTRIBUTIE ROMANIA S.A.
TARGU MURES - C.R. Suceava

Proiect G.2016-06-149

SPECIFICATIE	NUME	SEMNAI	scara	Titlu proiect:	PLANSĂ NR
SEF PROIECT	Ing. SERGIU GHIE		1:2000	INLOCUIRE CONDUCTE SI BRANSAMENTE GAZE NATURALE PRESIUNE REDUSA, pe strazile: Milcov, M. Costin, Lalelelor, Vioarelor, M. Elieade, munt. Bacau, Jud. Bacau	PT+DDE
PROIECTAT	Ing. ENEA PETRU			Titlu planșă: Inlocuire conducta g. n. presiune reduasa	G02
DESENAT	Ing. ENEA PETRU		2016		

PLAN DE SITUATIE

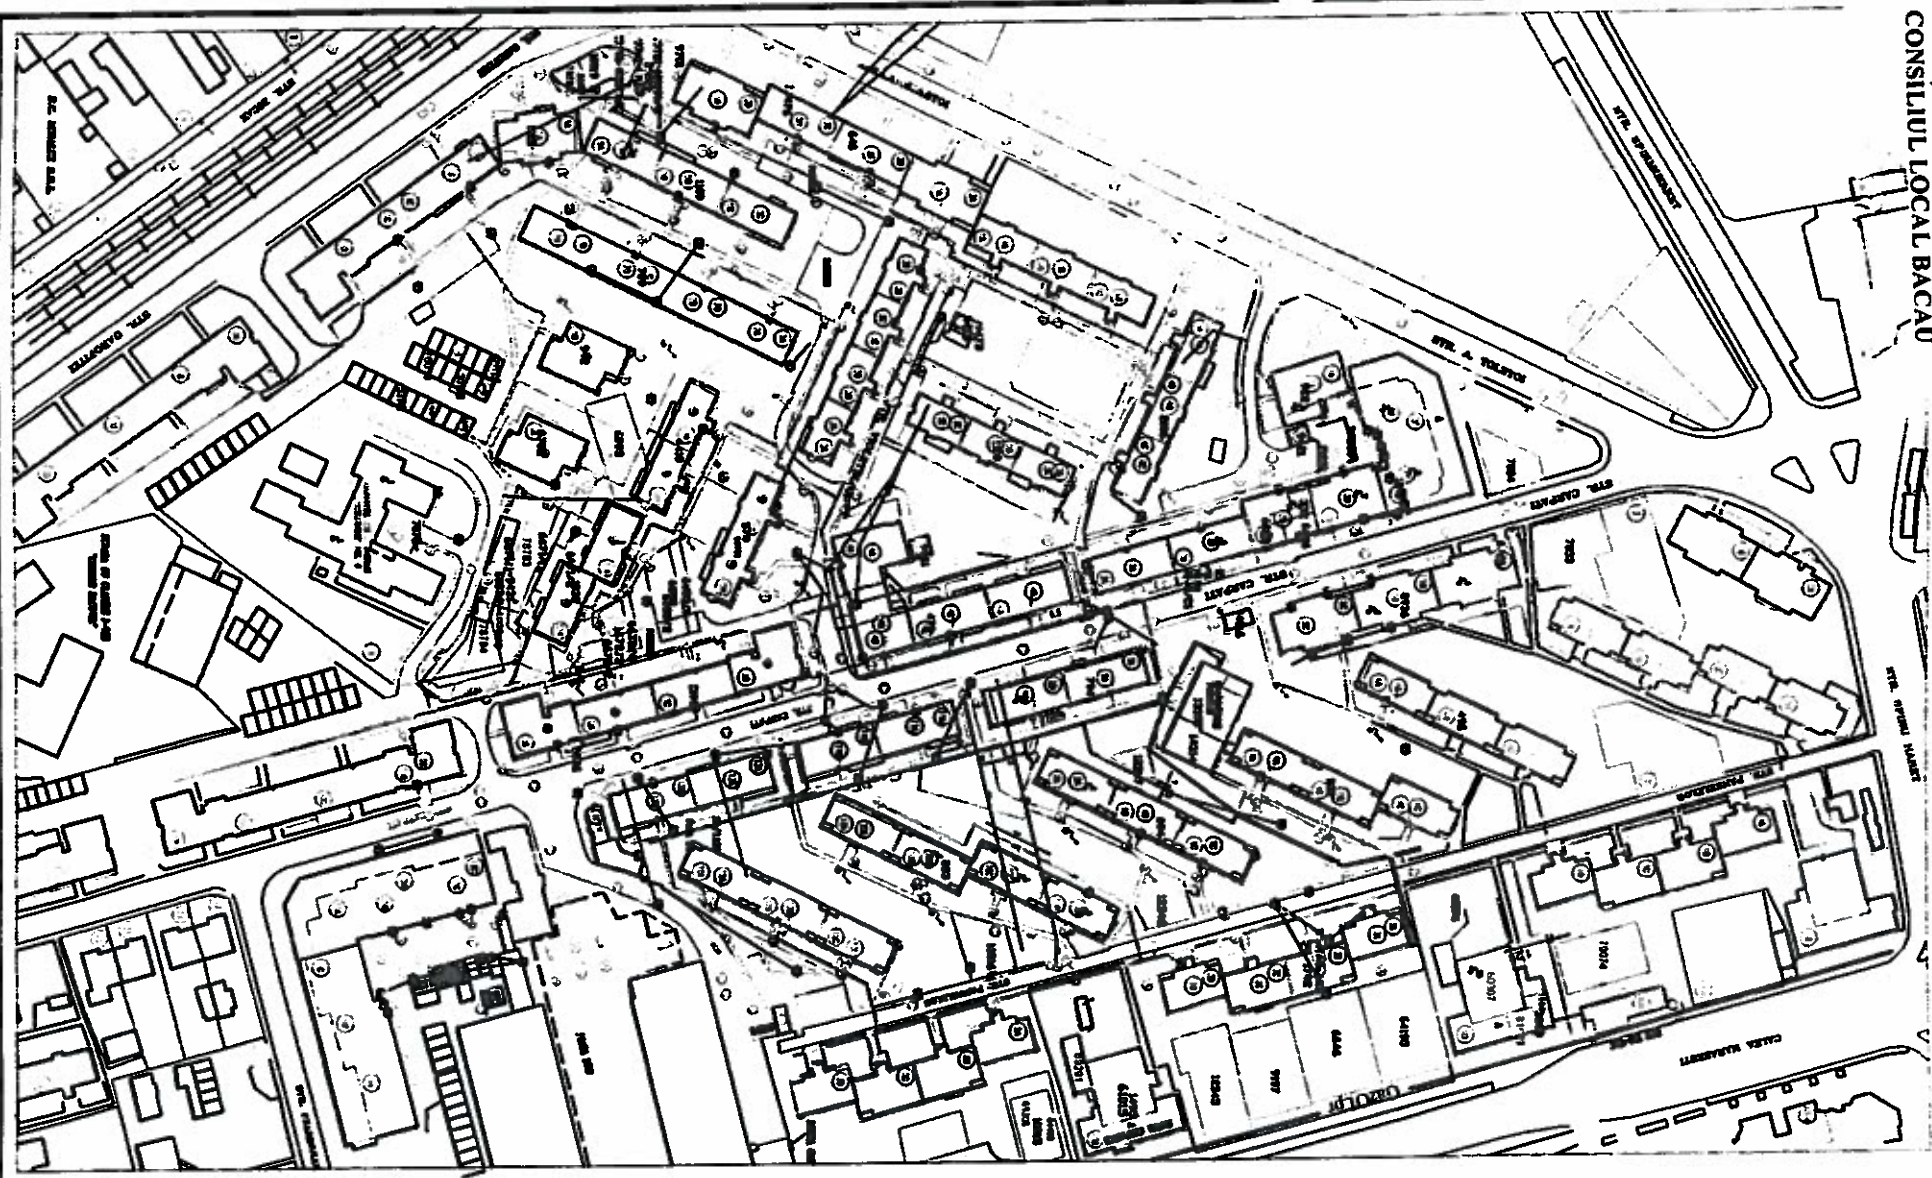

LEGENDA:

- Cladiri existente
- Limita de proprietate
- Trama stradala
- Spatiu verde
- Conducta distribuite gaze naturale presiune medie din OL, montaj ingropat - existenta in exploatare
- Conducta distribuite gaze naturale presiune redusa din OL, montaj ingropat - existenta in exploatare
- Conducta distribuite gaze naturale presiune redusa din PE100, montaj ingropat - existenta
- Conducta distribuite gaze naturale presiune redusa din PE100 HD SDR11, cu montaj ingropat - proiectata
- Conducta distribuite gaze naturale presiune redusa din OL, montaj ingropat - existenta in exploatare ce se va inlocui (dezafecta)
- Bransament gaze naturale presiune redusa din PE 100 SDR 1, cu montaj ingropat si PR/PRM - proiectat
- Post reglare gaze naturale presiune redusa/presiune joasa - propus
- Post reglare-masurare gaze naturale presiune redusa/presiune joasa - propus

ANEXA NR. 2
LA HOTARAREA NR. 218 DIN 29.07.2016

PRESEDINTE DE SEDINTA
COSTIN CODRIN VASILE



CONTRASEMNEAZA,
SECRETARUL MUNICIPIULUI BACAU
NICOLAE-OVIDIU POPOVICI

[Handwritten signature]

*Director Adl
Bacau su Cristina*

*Comp Lucian
Trasat proiectul propriu.*

INSTALATOR AUTORIZAT
GAZE NATURALE PENTRU PROIECTARE
Nume: ENEA
Prenume: PETRU
Autorizatie: gradul I D, nr. 308130150
Eliberata de: ANRE Bucuresti la 24.08.2013
Anchetat de: S.C. INSTALATORUL S.R.L.
Domiciliu: Suceava, Str. Narcisilor, nr.7
Semnatura:.....

VERIFICATOR/EXPERT	NUME	SEMNAT.	GERINTA	REPERAT/EXPERTIZA NR./DATA
S.C. INSTALATORUL S.R.L. R.C.: J33/1875/92 str. Grigore Ureche, nr.19, Suceava / Telefon/Fax: 0230/651719 C.F.: R 3177709				
SPECIFICATIE	NUME	SEMNAT.	scara	
SEF PROIECT	ing. SERGIU GHE.		1:2000	
PROIECTAT	ing. ENEA PETRU		Data:	
DESEMAT	ing. ENEA PETRU		2016	
Titlu proiect: INLOCUIRE CONDUCTE SI BRANSAMENTE GAZE NATURALE PRESIUNE REDUSA, pe strazile: Marasesti, Parsetelor, Carpati, Violetelor, Garoflei, mun. Bacau, Jud. Bacau				
Titlu planşa: Inlocuire conducta g. n. presiune redusa PLAN DE SITUATIE				
				Beneficiar: E.ON DISTRIBUTIE ROMANIA S.A. TARGU MURES - C.R. Suceava Proiect G.2016-08-150 FAZA: PT-FDDE PLANSA NR. G02