



România
Judetul Bacău
Consiliul Local al Municipiului Bacău

HOTĂRÂRE

privind aprobarea dreptului de servitute, către EON Moldova Distribuție, pe durata realizării lucrărilor necesare montării cablului electric subteran, asupra suprafeței de teren de 50 mp, situată pe str. Gheorghe Donici și asupra suprafeței de teren de 11 mp, situată pe str. Arcadie Șeptilici, aparținând domeniului public al municipiului Bacău

**CONSILIUL LOCAL AL MUNICIPIULUI BACĂU, ÎNTRUNIT ÎN ȘEDINȚĂ ORDINARĂ
LA DATA DE 27.06.2013;**

Având în vedere :

- Adresele înaintante de EON Moldova Distribuție și înregistrate la Primăria Municipiului Bacău cu nr. 30143/ 12.06.2013 și nr. 29226/ 03.06.2013;
 - Referatul comun nr. 78478/ 17.06.2013 al Serviciului Administrarea și Inventarierea Patrimoniului, Fond Locativ și Îndrumare Asociații de Proprietari și Serviciului Rețele și Iluminat Public;
 - Expunerea de motive a Primarului Municipiului Bacău înregistrată cu nr.4485/20.06.2013;
 - Raportul compartimentelor de resort din cadrul aparatului de specialitate al primarului înregistrat cu nr.4486/20.06.2013, favorabil;
 - Rapoartele comisiilor de specialitate din cadrul Consiliului local al Municipiului Bacău, întocmite în vederea avizării proiectului de hotărâre: nr.100/26.06.2013 al Comisiei de specialitate nr. 1 , nr. 101/26.06.2013 al Comisiei de specialitate nr. 2 și nr. 102/26.06.2013 al Comisiei de specialitate nr. 5, favorabile;
 - Prevederile art. 12 alin. (2), lit. „c”, alin. (4) din Legea nr. 123/ 2012 a energiei electrice și a gazelor naturale, actualizată;
 - Prevederile art. 47, ale art. 117 lit. „a” și ale art. 124 din Legea nr. 215/ 2001 privind administrația publică locală republicată și actualizată;
- În temeiul art. 36 (2) lit. „c”, alineatul (5) lit. „a” și art.45(3) și (5) din Legea 215/ 2001 privind administrația publică locală republicată și actualizată:

HOTĂRĂȘTE:

ART. 1 – Se aprobă dreptul de servitute, către EON Moldova Distribuție, pe durata realizării lucrărilor necesare montării cablului electric subteran, asupra suprafeței de teren de 50 mp, situată pe str. Gheorghe Donici (de la intersecția cu str. Vasile Pârvan până în dreptul incintei SC Bohemia Turism SRL – sub trotuarul de pe partea amplasamentului hotelului), aparținând domeniului public al municipiului Bacău, conform Planului de situație – Anexa nr. 1, parte integrantă din prezenta hotărâre.

ART. 2 – Se aprobă dreptul de servitute, către EON Moldova Distribuție, pe durata realizării lucrărilor necesare montării cablului electric subteran, asupra terenului în suprafață de 11 mp, situată pe str. Arcadie Șeptilici, nr. 5, aparținând domeniului public al municipiului Bacău, conform Planului de situație – Anexa nr. 2, parte integrantă din prezenta hotărâre.

ART. 3 – Hotărârea va fi comunicată Serviciului Administrarea și Inventarierea Patrimoniului, Fond Locativ și Îndrumare Asociații de Proprietari, Serviciului Rețele și Iluminat Public, EON Moldova Distribuție.

**PREȘEDINTE DE ȘEDINȚĂ
COSTEL BUJOR**


**CONTRASEMNEAZĂ,
SECRETARUL MUNICIPIULUI BACĂU
NICOLAE-OVIDIU POPOVICI**

NR. 219
DIN 27.06.2013
N.O.P.,I.D./ R.T./EL1/Ds.I-A-2



LEGENDA

- LES 20 kV proiectata cu funct. la 6 kV
- LES 6 kV existenta
- PTAB 20/0,4 kV 160 kVA proiectat cu funct. la 6 kV

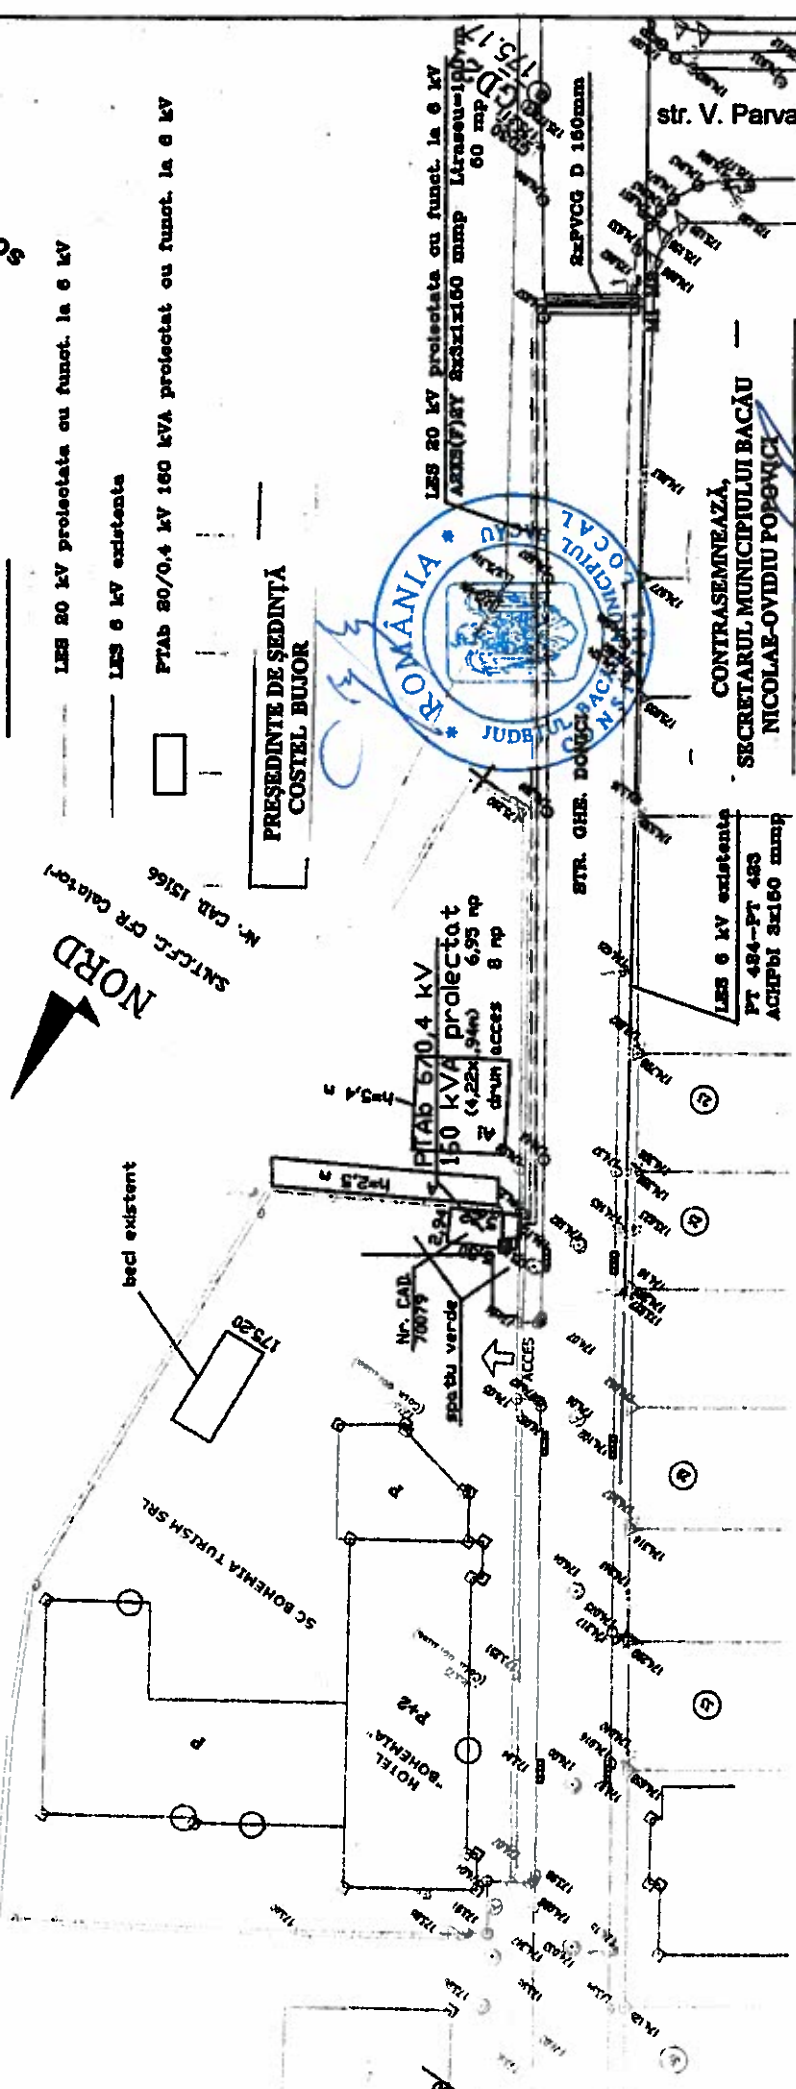

Verificator / Expert					
BACAU	<i>Sef Serviciu</i> <i>Popa Gavril</i>	Nume	<i>JUL</i>	Semnatura	Cerinta
S.C. ELECTROPREST S.R.L.		Beneficiar:			
Nr. inreg. R.C. J04/1334/1996		E.ON MOLDOVA DISTRIBUTIE SA			
Numele	Semnatura	Amplasament : str. Gh. Donici nr. 2 bis, mun. Bacau			
Sef proiect	ing. Magda Popa	Titlu proiect : Alimentare cu energie electrica Hotel BOHEMIA, mun. Bacau municipiul Bacau			
Proiectat	ing. Valeriu TOMA	Titlu planșă : PLAN DE SITUATIE			
Dăseșat	ing. Valeriu TOMA	Data : apr. 2013			
		Scara : 1:500		Faza : D.T.A.C.	
				Proiect nr. 2013/5	
				Planșă nr. 2	

