



România
Judetul Bacău
Consiliul Local al Municipiului Bacău

HOTĂRÂRE

privind darea în administrare a unui bun - imobil, aflat în domeniul public al municipiului Bacău, către Tribunalul Bacău în scopul amenajării unei arhive

CONSILIUL LOCAL AL MUNICIPIULUI BACAU

Având în vedere :

- Prevederilor art.47, art.117 lit. "a" și a art.123(1) din Legea nr.215/2001 a administrației publice locale, republicată și actualizată;
- Prevederile art.45(6)(7) din Legea nr.481/2004 a Protecției Civile;
- Prevederile H.C.L. nr.111/2007 privind actualizarea inventariului domeniului public al municipiului Bacău, cu modificările și completările ulterioare;
- Adresa nr.4994/I/A/38 din 06.09.2012 înaintată de către Tribunalul Bacău, înregistrat la Primăria Bacău sub nr.65558/06.09.2012;
- Adresa nr.65558/19.09.2012 înaintată de Compartimentul Protecție Civilă;
- Referatul nr.6506/20.09.2012 înaintat de Serviciul Administrare și Inventariere Patrimoniu, Fond Locativ și Indrumare Asociații de Proprietari din cadrul Primăriei Municipiului Bacău;
- Expunerea de motive a Viceprimarului Municipiului Bacău;

În baza dispozițiilor art.36 (2) lit. „c” și art.45(3) și (5) din Legea nr.215/2001 a administrației publice locale, republicată și actualizată,

HOTĂRĂȘTE :

Art.1. – (1) Se aprobă darea în administrare a unui bun - imobil, aflat în domeniul public al municipiului Bacău, către Tribunalul Bacău în scopul amenajării unei arhive, conform prevederilor legale în vigoare.

(2) Bunul-imobil este un spațiu în suprafața de 61,55 mp aflat la subsolul Colegiului National Ferdinand I din Bacău, conform schitei anexa la prezenta hotărâre.

(3) Termenul de dare în administrare este de 5 ani de zile, condiționat de respectarea prevederilor art.45 alin.(6)(7) din Legea Protecției Civile nr.481/2004.

(4) Predarea bunului prevăzut la art.1 se va face pe baza unui protocol de predare – primire, încheiat între Primăria Municipiului Bacău și Tribunalul Bacău.

Art.2. – Se aprobă ca suprafața de 11,58 mp aferentă cailor de acces să fie folosită în comun cu, Compartimentul Protecție Civilă din Primăria Municipiului Bacău.

Art.3. – Cheltuielile privind amenajarea spațiului conform destinației prezentei hotărâri, cheltuielile pentru utilități, întreținere și reparații pentru bunul-imobil prevăzut la art.1, cad în sarcina Tribunalului Bacău.

Art.4. – Hotărârea va fi comunicată Direcției Economice, Serviciului Administrare și Inventariere Patrimoniu, Fond Locativ și Indrumare Asociații de Proprietari, Compartimentului Protecție Civilă din cadrul Primăriei Municipiului Bacău și Tribunalului Bacău.


PREȘEDINTE DE ȘEDINȚĂ
GHORGHE BULĂȚĂ

CONTRASEMNEAZĂ,
SECRETARUL MUNICIPIULUI BACĂU
NICOLAE-OVIDIU POPOVICI

NR. 219


DIN 27.09.2012

N.O.P., C.F.I./ R.T./Ex.1/Ds.1-A-2

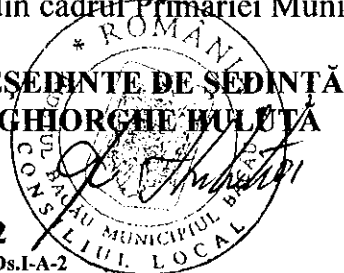


ANEXA LA H.C.L. NR. 219 DIN 27.09.2012

ADĂPOST PROTECȚIE CIVILĂ C.N. "FERDINAND BACAU
ACOVIA NR. 45
STR. GEORGE

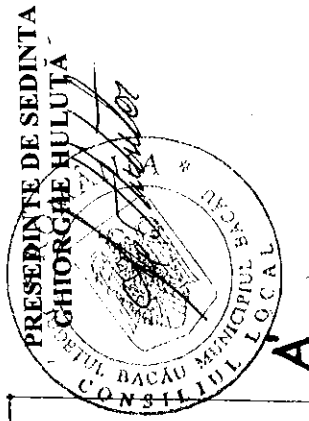

CONTRASEMNEAZĂ,
SECRETARUL MUNICIPIULUI BACĂU
NICOLAE-OVIDIU POPOVICI

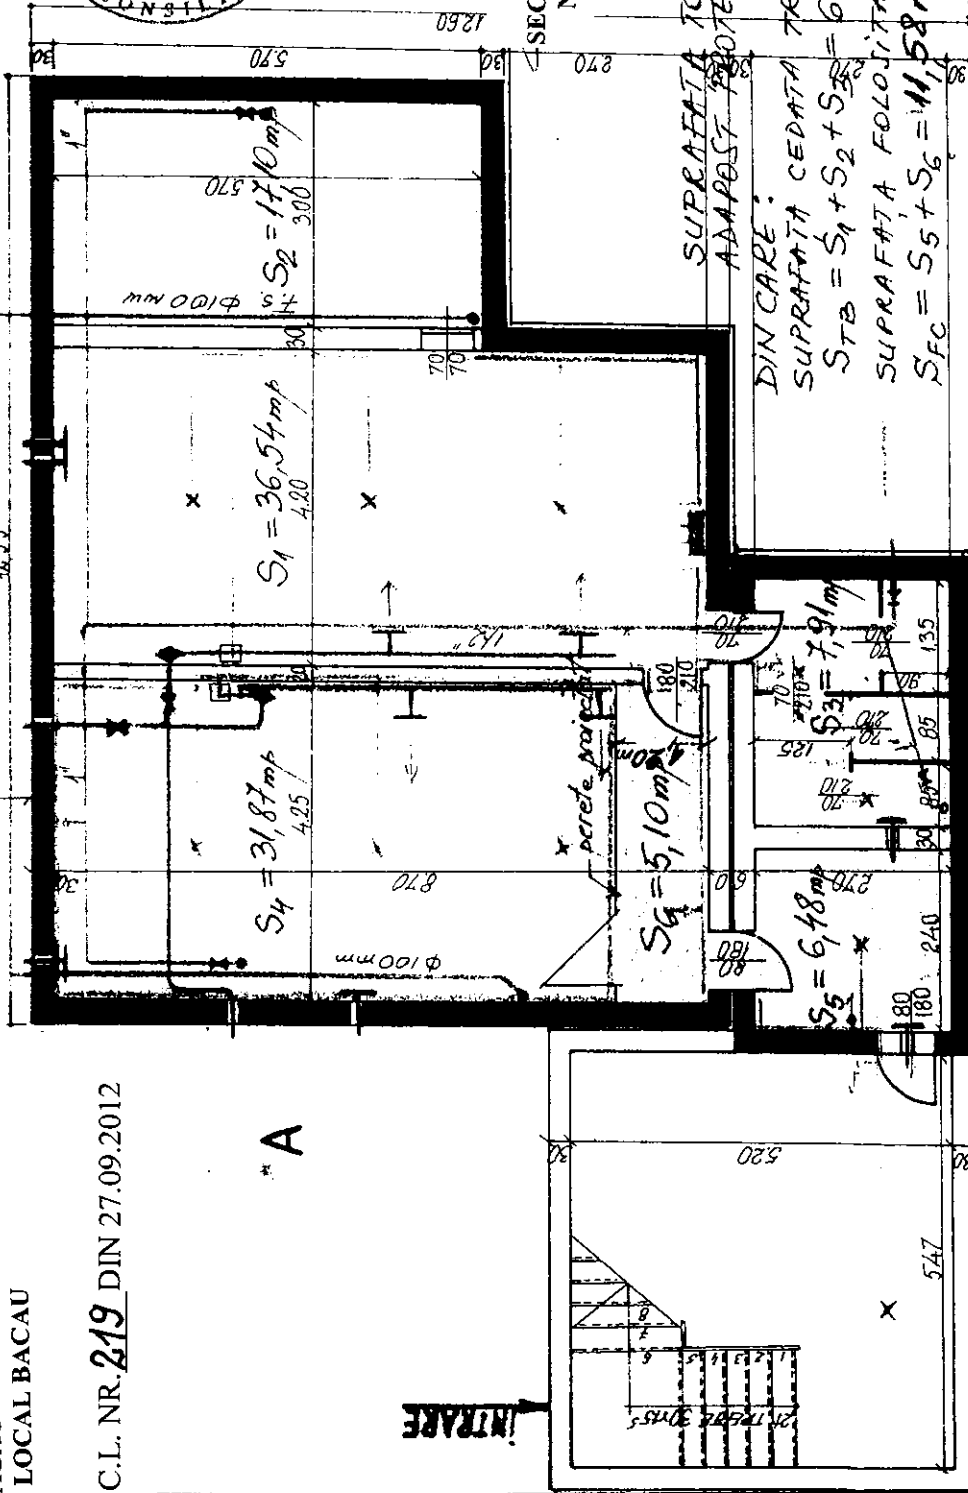

SUPRAFAȚA TOTALĂ UTILĂ = 115,20 mp
ADĂPOST PROTECȚIE CIVILĂ = 115,20 mp
DIN CARE:
SUPRAFAȚA CEDATĂ TRIBUNAL BACĂU:
 $S_{7B} = S_1 + S_2 + S_3 = 61,55 \text{ mp}$
SUPRAFAȚA FOLOSITĂ ÎN COMUN:
 $S_{7C} = S_5 + S_6 = 11,52 \text{ mp}$
SUPRAFAȚA RAMAJA CA DEPARZĂ
DE MATERIALE PROTECȚIE CIVILĂ
 $S_{7D} = S_4 = 31,87 \text{ mp}$

Legendă

- Retea energie electrică
- Retea canalizare
- Retea termoficare
- Ventilație

Notă

Secțiunea A-A vezi verso

INTOCMIT
Mihail Văbieric

INTRARE