



România
Judetul Bacău
Consiliul Local al Municipiului Bacău

HOTĂRÂRE

privind modificarea HCL nr. 359/ 2013 prin care s-a aprobat dreptul de servitute, către EON Moldova Distribuție, pe durata realizării lucrărilor necesare montării cablului electric subteran, asupra suprafeței de teren de 167,5 mp, situată pe str. Triumfului, asupra suprafeței de teren de 2200 mp, situată pe str. C-tin Mușat, str. Dr. Alexandru Șafran, str. Al. Tolstoi, asupra suprafeței de teren de 60 mp, situată pe str. Pieței și dreptul de uz pe durata existenței capacității energetice, asupra suprafeței de teren de 8,5 mp, situată pe str. Triumfului, aparținând domeniului public al municipiului Bacău

**CONSILIUL LOCAL AL MUNICIPIULUI BACAU, ÎNTRUNIT ÎN ȘEDINȚĂ
ORDINARĂ LA DATA DE 27.01.2014;**

Avand in vedere:

- Adresa înaintată de EON Moldova Distribuție și înregistrată la Primăria Municipiului Bacău cu nr. 65016/ 15.01.2014;
 - Referatul nr. 79017/ 20.01.2014 al Serviciului Administrarea și Inventarierea Patrimoniului, Fond Locativ și Îndrumare Asociații de Proprietari;
 - Expunerea de motive a Viceprimarului Municipiului Bacau înregistrată cu nr. 350/ 21.01.2014;
 - Raportul compartimentelor de specialitate înregistrat cu nr. 351/ 21.01.2014;
 - Rapoartele comisiilor de specialitate din cadrul Consiliului local al Municipiului Bacău, întocmite în vederea avizării proiectului de hotărâre: nr. 91/ 24.01.2014 al Comisiei de specialitate nr.1, nr. 92/ 24.01.2014 al Comisiei de specialitate nr.2, nr. 93/ 24.01.2014 al Comisiei de specialitate nr. 3 și nr. 94/23.01.2014 al Comisiei de specialitate nr. 5, favorabile;
 - Prevederile art. 12 alin. (2), lit. „a” și „c”, alin. (4), art. 14 alin. (3) din Legea nr. 123/ 2012 a energiei electrice și a gazelor naturale, actualizată;
 - Prevederile HCL nr. 359/ 2013 privind aprobarea dreptului de servitute, către EON Moldova Distribuție, pe durata realizării lucrărilor necesare montării cablului electric subteran, asupra suprafeței de teren de 167,5 mp, situată pe str. Triumfului, asupra suprafeței de teren de 2200 mp, situată pe str. C-tin Mușat, str. Dr. Alexandru Șafran, str. Al. Tolstoi, asupra suprafeței de teren de 60 mp, situată pe str. Pieței și a dreptului de uz pe durata existenței capacității energetice, asupra suprafeței de teren de 8,5 mp, situată pe str. Triumfului, aparținând domeniului public al municipiului Bacău;
 - Prevederile art. 47, ale art. 117 lit. „a” și ale art. 124 din Legea nr. 215/ 2001 privind administrația publică locală republicată și actualizată;
- În temeiul art. 36 (2) lit. „c”, alineatul (5) lit. „a” și art.45(3) și (5) din Legea 215/ 2001 privind administrația publică locală republicată și actualizată,

HOTĂRĂȘTE:

ART. 1 – Se aprobă modificarea art. 1 din HCL nr. 359/ 2013, acesta urmând să aibă următorul conținut:

„Art. 1 Se aprobă dreptul de servitute, către EON MOLDOVA DISTRIBUȚIE, pe durata realizării lucrărilor necesare amplasării conductoarelor LEA 0,4Kv, asupra suprafeței de teren de 55 mp, situată pe str. Triumfului, aparținând domeniului public al municipiului Bacău, conform Planurilor de situație – Anexele nr.1 și 2 părți integrante din prezenta hotărâre”.

ART. 2 – Se aprobă modificarea art. 2 din HCL nr. 359/ 2013, acesta urmând să aibă următorul conținut

„Art. 2 Se aprobă dreptul de uz, către EON MOLDOVA DISTRIBUȚIE, pe durata existenței capacităților energetice, asupra suprafeței de teren de 3 mp, necesară amplasării fundației stâlpilor liniei electrice aeriene LEA 0,4Kv, situată pe str. Triumfului, aparținând domeniului public al Municipiului Bacău, conform Planurilor de situație – Anexele 1 și 2, părți integrante din prezenta hotărâre.”

ART. 3 – Se aprobă înlocuirea anexelor nr. 1 și 2 ale HCL nr. 359/ 2013 cu Anexele nr. 1 și 2, părți integrante ale prezentei hotărâri.

ART. 4 – Celelalte prevederi ale HCL nr. 359/ 2013 sunt și rămân în vigoare.

ART. 5 – Hotărârea va fi comunicată Serviciului Administrarea și Inventarierea Patrimoniului, Fond Locativ și Îndrumare Asociații de Proprietari, Serviciului Rețele și Iluminat Public, SC Electroprest SRL, EON Moldova Distribuție.


PREȘEDINTE DE ȘEDINȚĂ
GEORGE BOGATU



CONTRASEMNEAZĂ,
SECRETARUL MUNICIPIULUI BACĂU
NICOLAE-OVIDIU POPOVICI

A handwritten signature in blue ink, corresponding to Nicolae-Ovidiu Popovici, is written below the text of the secretary's name.

NR. 21
DIN 27.01.2014
P.O.N, I.D./ R.T./Ex.1/Ds.I-A-2

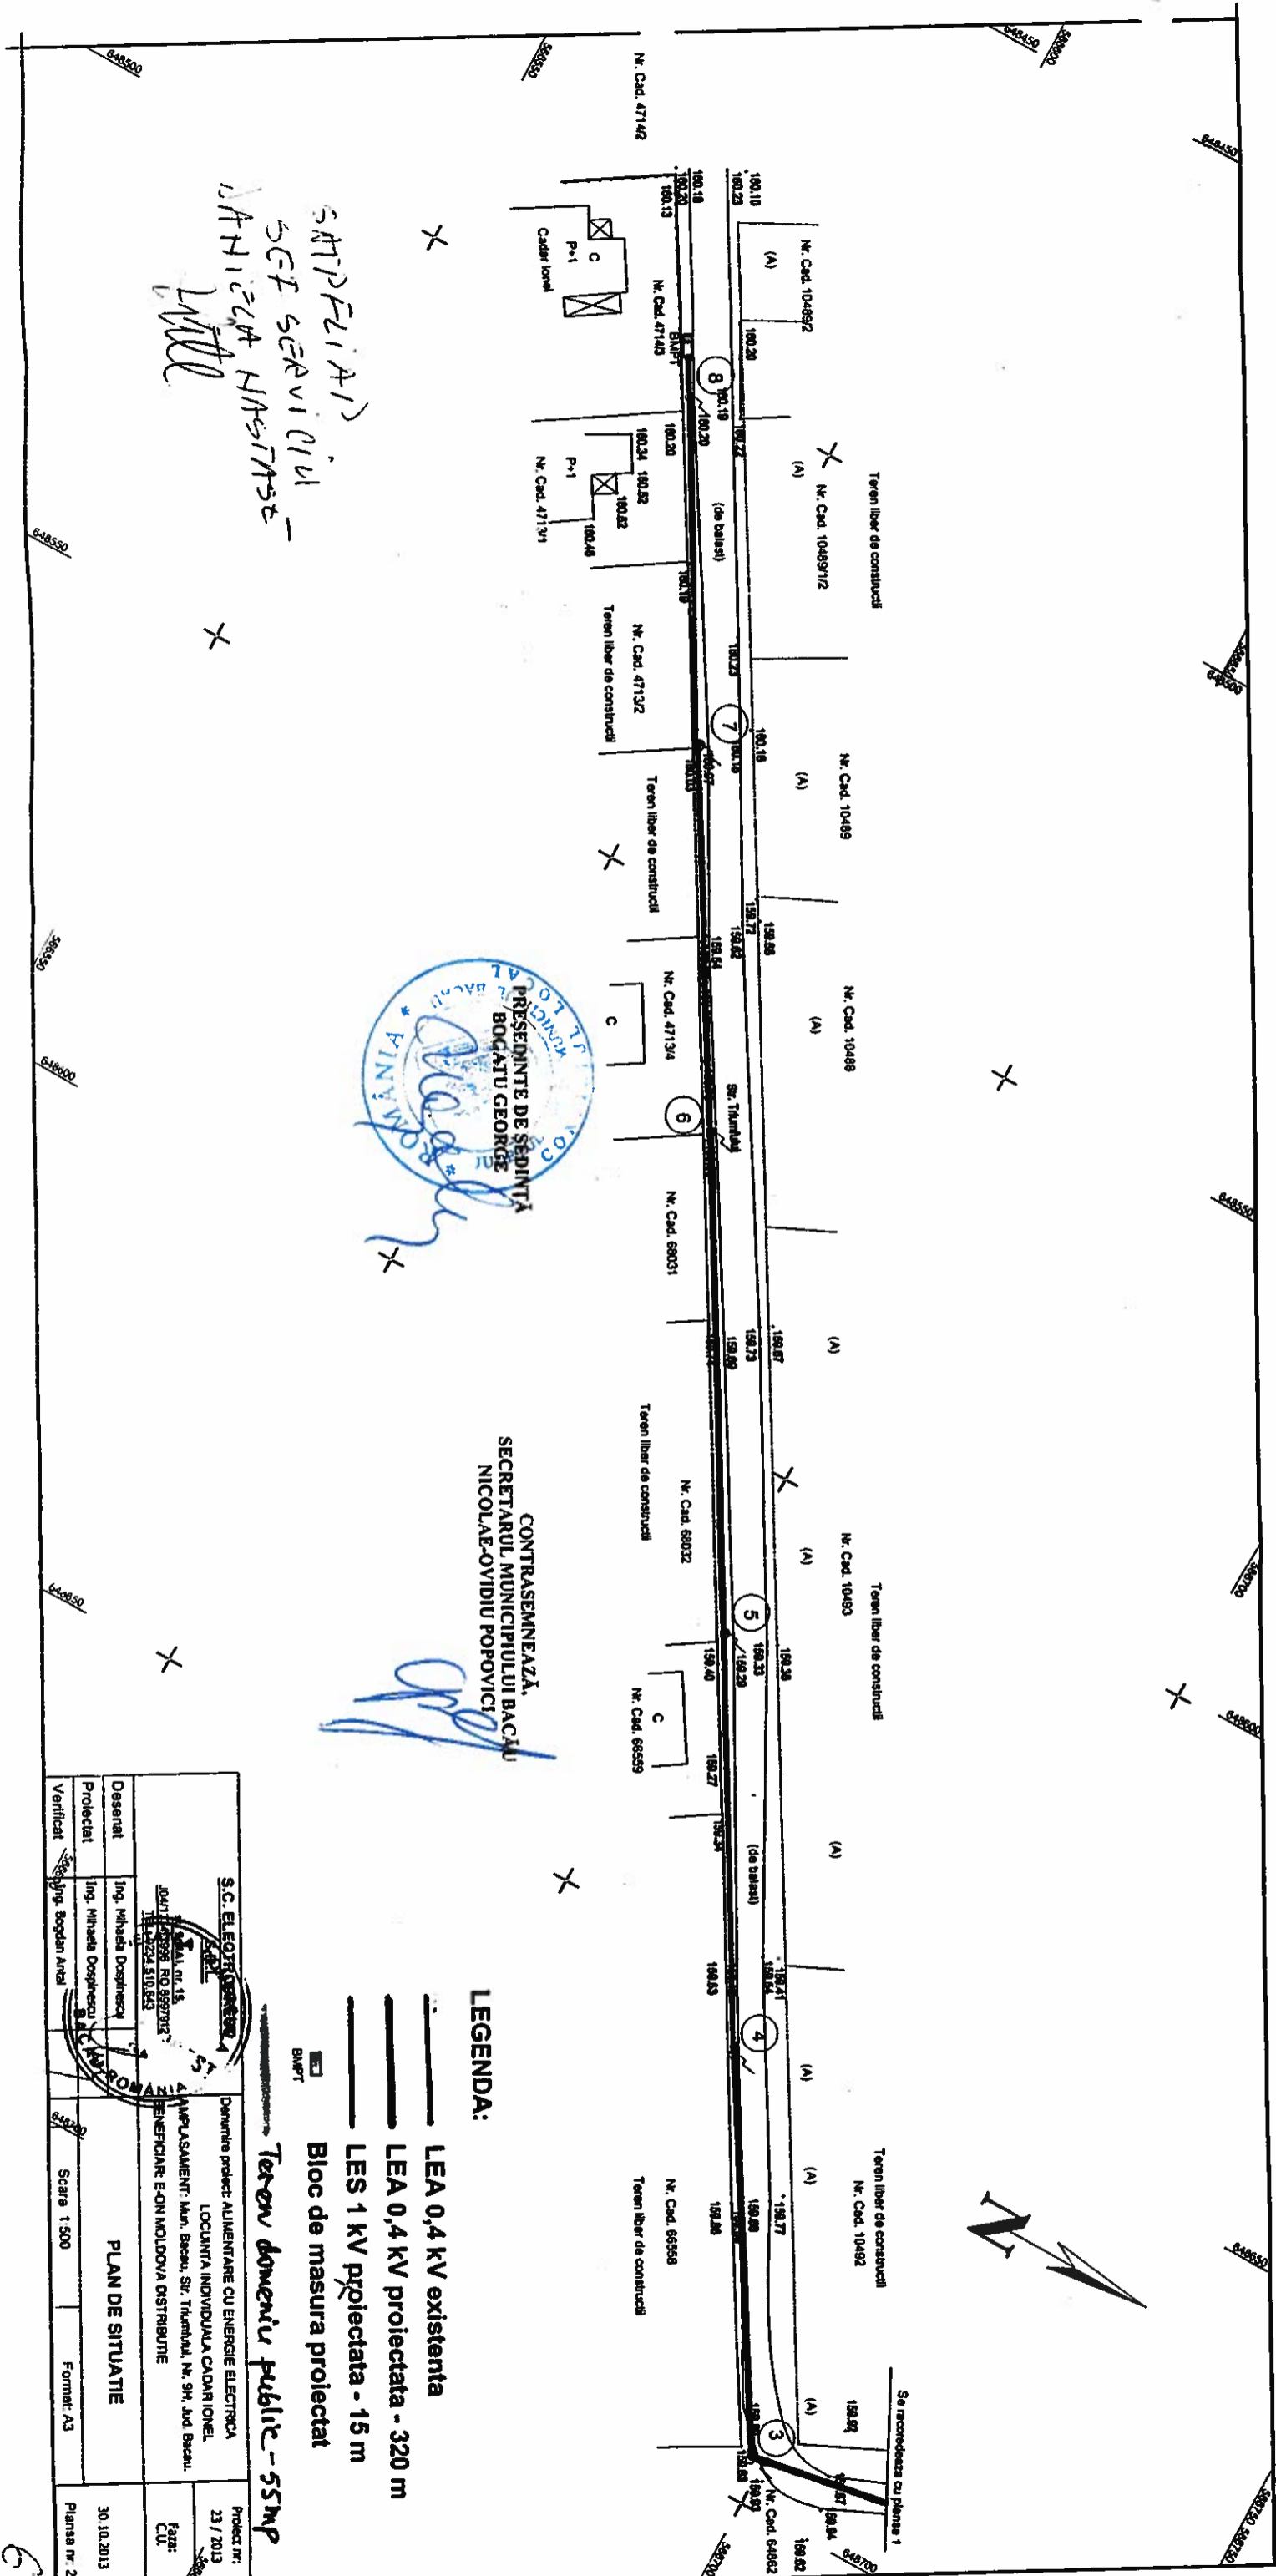

SĂPTELIAN
SGF SERVICIU
MĂȘINA HĂȘTĂȘE
L. M. L.



CONTRASEMNEAZĂ,
SECRETARUL MUNICIPIULUI BACĂU
NICOLAE-OVIDIU POPOVICI

LEGENDA:

- LEA 0,4 KV existenta
- LEA 0,4 KV proiectata - 320 m
- LES 1 KV proiectata - 15 m
- Bloc de masura proiectat

Teren domeniu public - 55mp

S.C. EL. EOTR. S.A.		Proiect nr. 23 / 2013	
Ing. Mihaila Doagăneanu		Faza: C.U.	
Ing. Mihaila Doagăneanu		Data: 30.10.2013	
Ing. Bogdan Anel		Planșa nr. 2	
Verificat		Scara: 1:500	
Forma: A3		Format: A3	
Demarș proiect: ALIMENTARE CU ENERGIE ELECTRICĂ		Locuința individuală CADAR IONEL	
Beneficiar: E.ON MOLDOVA DISTRIBUTIE		Man. Bacău, Str. Trămăuș, Nr. 9H, Jnd. Bacău.	