



România  
Judetul Bacău  
Consiliul Local al Municipiului Bacău

**HOTĂRÂRE**

privind aprobarea dreptului de uz și de servitute către EON DISTRIBUȚIE România S.A. asupra unor suprafețe de teren situate în Bacău, str. Mioriței, Calea Alexandru Șafran și str. Vasile Pârvan

**CONSILIUL LOCAL AL MUNICIPIULUI BACAU, ÎNTRUNIT ÎN ȘEDINȚĂ  
ORDINARĂ LA DATA DE 30.10.2015;**

Având în vedere:

- Adresele Eon Distribuție România nr. 42326/ 16.10.2015, nr. 42598/ 20.10.2015 și nr. 41731/ 12.10.2015;
  - Referatul comun nr. 78174/ 22.10.2015 al Serviciului Drumuri, Rețele și Iluminat și Compartimentului Administrarea și Inventarierea Patrimoniului;
  - Expunerea de motive a Viceprimarului Municipiului Bacău înregistrată cu nr. 8398/ 23.10.2015;
  - Raportul Compartimentelor de resort înregistrat cu nr. 8399 din 23.10.2015;
  - Rapoartele comisiilor de specialitate din cadrul Consiliului local al Municipiului Bacău, întocmite în vederea avizării proiectului de hotărâre: nr. 994/29.10.2015 al Comisiei de specialitate nr.1, nr. 995/29.10.2015 al Comisiei de specialitate nr.2 , nr. 996/29.10.2015 al Comisiei de specialitate nr.3 și nr. 997/29.10.2015 al Comisiei de specialitate nr.5, favorabile;
  - Prevederile art. 12 alin. (2), lit. „a” și „c”, alin. (4) și ale art. 14 alin. (3) din Legea nr. 123/ 2012 a energiei electrice și a gazelor naturale, actualizată;
  - Prevederile art. 47, ale art. 61 (2), ale art. 117 lit. „a” și ale art. 124 din Legea nr. 215/ 2001 privind administrația publică locală republicată și actualizată;
- În temeiul art. 36 (2) lit. „c”, alineatul (5) lit. „a” și art.45(3) și (5) din Legea 215/ 2001 privind administrația publică locală republicată și actualizată,

**HOTĂRĂȘTE:**

**ART. 1** – Se aprobă dreptul de servitute, către EON DISTRIBUȚIE România S.A., pe durata realizării lucrărilor necesare asupra:

(1) suprafeței de 22,5 mp teren situat pe str. Mioriței din municipiul Bacău, între blocul nr. 28 și limita de proprietate a Fundației Ecologice GREEN, aferent lucrării „Deviere rețele electrice pentru construire sediu firmă Fundația Ecologică GREEN, str. Mioriței, jud.Bacău”, necesară pentru amplasarea cablului electric subteran, LES 1 kv, delimitat conform planului de situație, Anexa nr. 1, parte integrantă din prezenta hotărâre.

(2) suprafeței de 35,60mp teren situat pe str. Alexandru Șafran din municipiul Bacău, aferent lucrării „Alimentare cu energie electrică hală comercializare piese auto

și birouri amplasată pe str. Calea Alexandru Safran nr. 61, Bacău, jud.Bacău”, necesară pentru amplasarea cablului electric subteran de 0,4 kv, delimitat conform planului de situație, Anexa nr. 2, parte integrantă din prezenta hotărâre.

(3) suprafeței de 48 mp teren situat pe str. Vasile Pârvan din municipiul Bacău, aferent lucrării „Alimentare cu energie electrică bloc de locuințe nr. 29 A, din str. Vasile Pârvan nr. 29” necesară pentru amplasarea cablului electric subteran, delimitat conform planului de situație, Anexa nr. 3, parte integrantă din prezenta hotărâre.

**ART. 2** – Se aprobă dreptul de uz, către EON DISTRIBUȚIE România S.A., pe durata existenței capacităților energetice, asupra:

(1) suprafeței de 0,5 mp teren situat pe str. Mioriței din municipiul Bacău, aferent lucrării „Deviere rețele electrice pentru construire sediu firmă Fundația Ecologică GREEN, str. Mioriței, jud.Bacău” pentru amplasarea fundației firidei de bransament, delimitat conform planului de situație, Anexa nr. 1, parte integrantă din prezenta hotărâre.

(2) suprafeței de 0,5 mp teren situat pe str. Alexandru Șafran din municipiul Bacău, aferent lucrării „Alimentare cu energie electrică hală comercializare piese auto și birouri amplasată pe str. Calea Alexandru Șafran nr. 61, Bacău, jud.Bacău” pentru amplasarea blocului de măsură și protecție trifazat 160A, delimitat conform planului de situație, Anexa nr. 2, parte integrantă din prezenta hotărâre.

**ART. 3** – După executarea lucrărilor, terenul ocupat temporar va fi adus la starea inițială prin grija constructorului.

**ART. 4** – Primarul Municipiului Bacău va aduce la îndeplinire prevederile prezentei hotărâri prin Compartimentul Administrarea și Inventarierea Patrimoniului și Serviciul Drumuri Rețele și Iluminat.


**ART. 5** – Hotărârea va fi comunicată Compartimentului Administrarea și Inventarierea Patrimoniului, Serviciului Drumuri, Rețele și Iluminat și Eon Distribuție România SA.



CONTRASEMNEAZĂ,  
SECRETARUL MUNICIPIULUI BACĂU  
NICOLAE-OVIDIU POPOVICI

NR. 228  
DIN 30.10.2015  
N.O.P., I.D./ R.T./Ds.VA/2/Ex.1

*STALP  
pe baza planului de 15.10.15  
terenul aferent proiectării  
fost identificat ca existând*

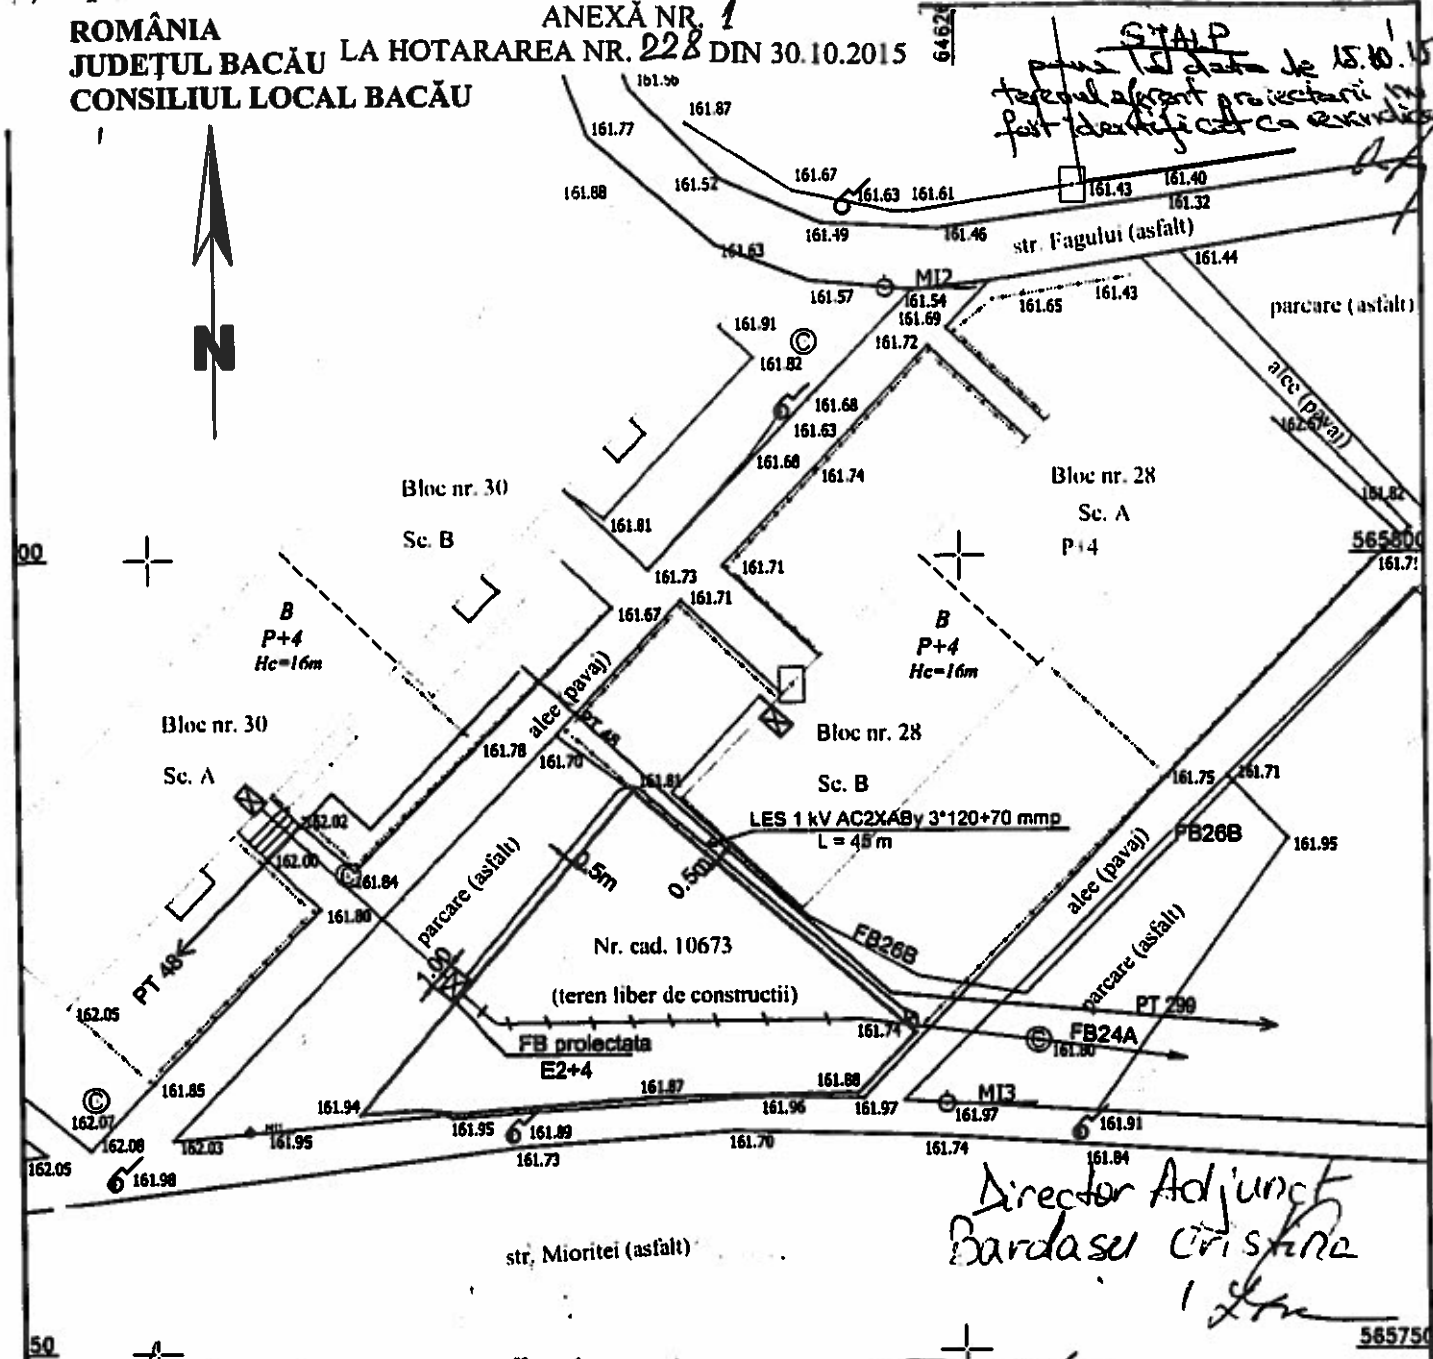

*Director Adjunct  
Bardasaru Cristina  
1/2015*

Sistem de coordonate STEREO '70 (x,y)  
Sistem de referinta Marea Neagra (z)




- LEGENDA**
- LES 0,4 kV existenta
  - LES 20 kV existenta
  - LES 0,4 kV existenta care se demonteaza
  - LES 0,4 kV deviata L= 45 m
  - ◇ Manson -1 buc
  - ⊠ F.B existenta
  - ⊠ F.B. proiectata
  - Limita de proprietate

CONTRASEMNEAZĂ,  
SECRETARUL MUNICIPIULUI BACĂU  
NICOLAE-OVIDIU POPOVICI

VERIFICATOR/ EXPERT	NUME	SEMNATURA	CERINTA	REFERAT/EXPERTIZA NR./DATA	
Elaborator: S.C. ELECTROPREST S.R.L. BACĂU, str.9 Mai nr.15 /A/2 J04/ 1334 / 1996 : RO 8997912				Beneficiar <b>S.C. EON DISTRIBUTIE ROMANIA SA</b>	Pr. nr.: <b>55</b>
SPECIFICATIE	NUME	SEMNATURA	Scara: 1:500	Titlu proiect: Deviere retele electrice pentru construire sediu firma fundatia ecologica GREEN , str. MIORITEI , BACAU	
DESENAT	Ing. Dana NICOLAE		Data: 10.2015	Titlu planșă: <b>PLAN DE SITUATIE SOLUTIA PROIECTATA</b>	
PROIECTAT	Ing. Dana NICOLAE			Faza: PT +CS+DTAC	
SEF PROIECT	Ing. MAGDA POPA			Planșă: <b>P2</b>	

ANEXĂ NR. 2  
LA HOTĂRÂREA NR. 228 DIN 30.10.2015

*Completat de ing. Alexandru Popovici*  
*18.11.2015*  
*Pereti de ciment și cărămidă*

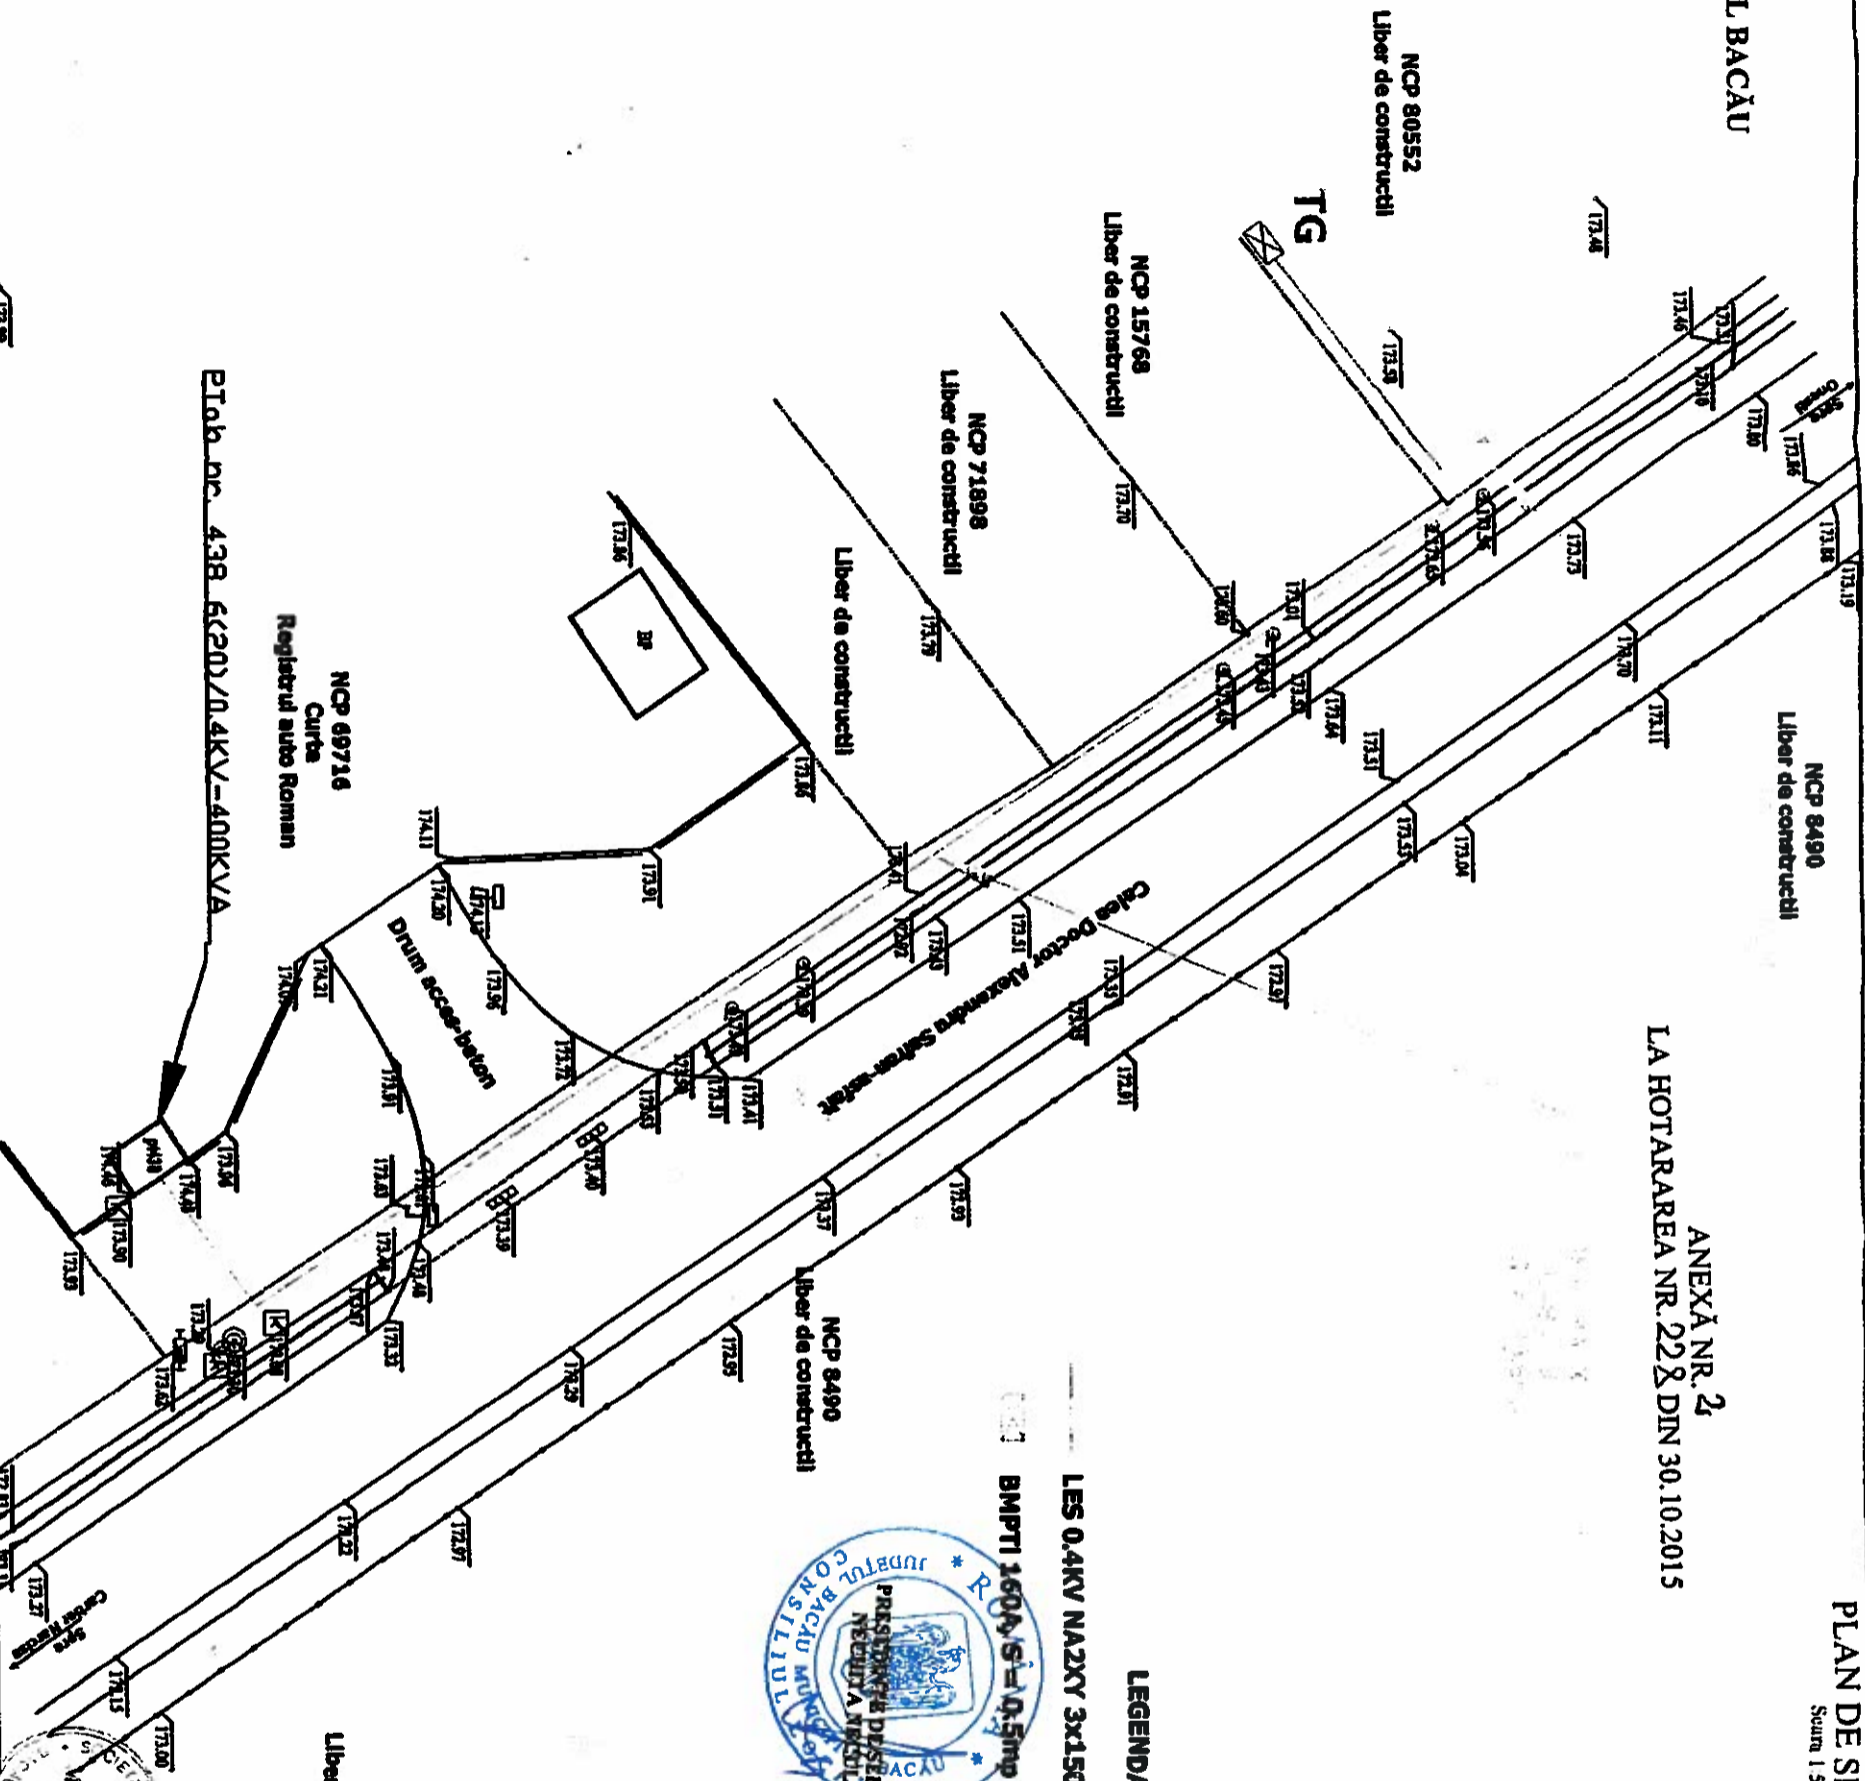

LEGENDA :


LES 0.4KV NA2XY 3x150+70 mm<sup>2</sup> L=89 ml, S = 35.6mp


BMPTI 160A, S=0.5mp



CONTRASEMNEAZĂ,  
SECRETARUL MUNICIPIULUI BACĂU  
NICOLAE-OVIDIU POPOVICI

*Director Adjunct  
Bărbănușu Cristina*

	S.C. MARSTE S.R.L. BACĂU Str. I.S. Știrza, Nr. 32 Tel. 0234/570.080; Fax. 0234/570.138	Denumire proiect: ALIMENTARE CU ENERGIE ELECTRICA HALA COMERCIALIZARE PIESE AUTO SI SIROURI AMPLASATA PE STR. CALEA DR. ALEXANDRU SARBAN, NR. 61, LOC BACĂU, JUDEȚUL BACĂU	Proiect nr. 33/2015 Faza: C.U.
	PLAN DE SITUAȚIE		
Proiectant: Ing. Coșcian Ionel Danuș Verificat: Ing. Colbășanu Alin Șef Proiect: Ing. Alexandrescu Valentin Aprobat: Ing. Cirtus Tud	Data :		

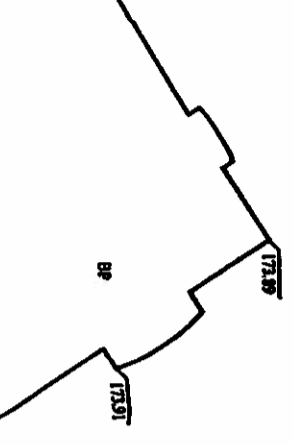

ROMÂNIA  
JUDEȚUL BACĂU  
CONSILIUL LOCAL BACĂU


ANEXĂ NR. 3  
LA HOTĂRÂREA NR. 228 DIN 30.10.2015

LEGENDA

- LES 1 KV proiectata (cablu NA2XY 3x150+70 mm<sup>2</sup>)
- lungime traseu pe domeniu public: maxim 120 m; S=48 mp
- E 2-5 proiectata
- Limita de proprietate - bl. 29A, str. Vasile Parvan, nr. 29 (NC 66304)



CONTRASEMNEAZĂ  
SECRETARUL MUNICIPIULUI BACĂU  
NICOLAE-OVIDIU POJOVICI

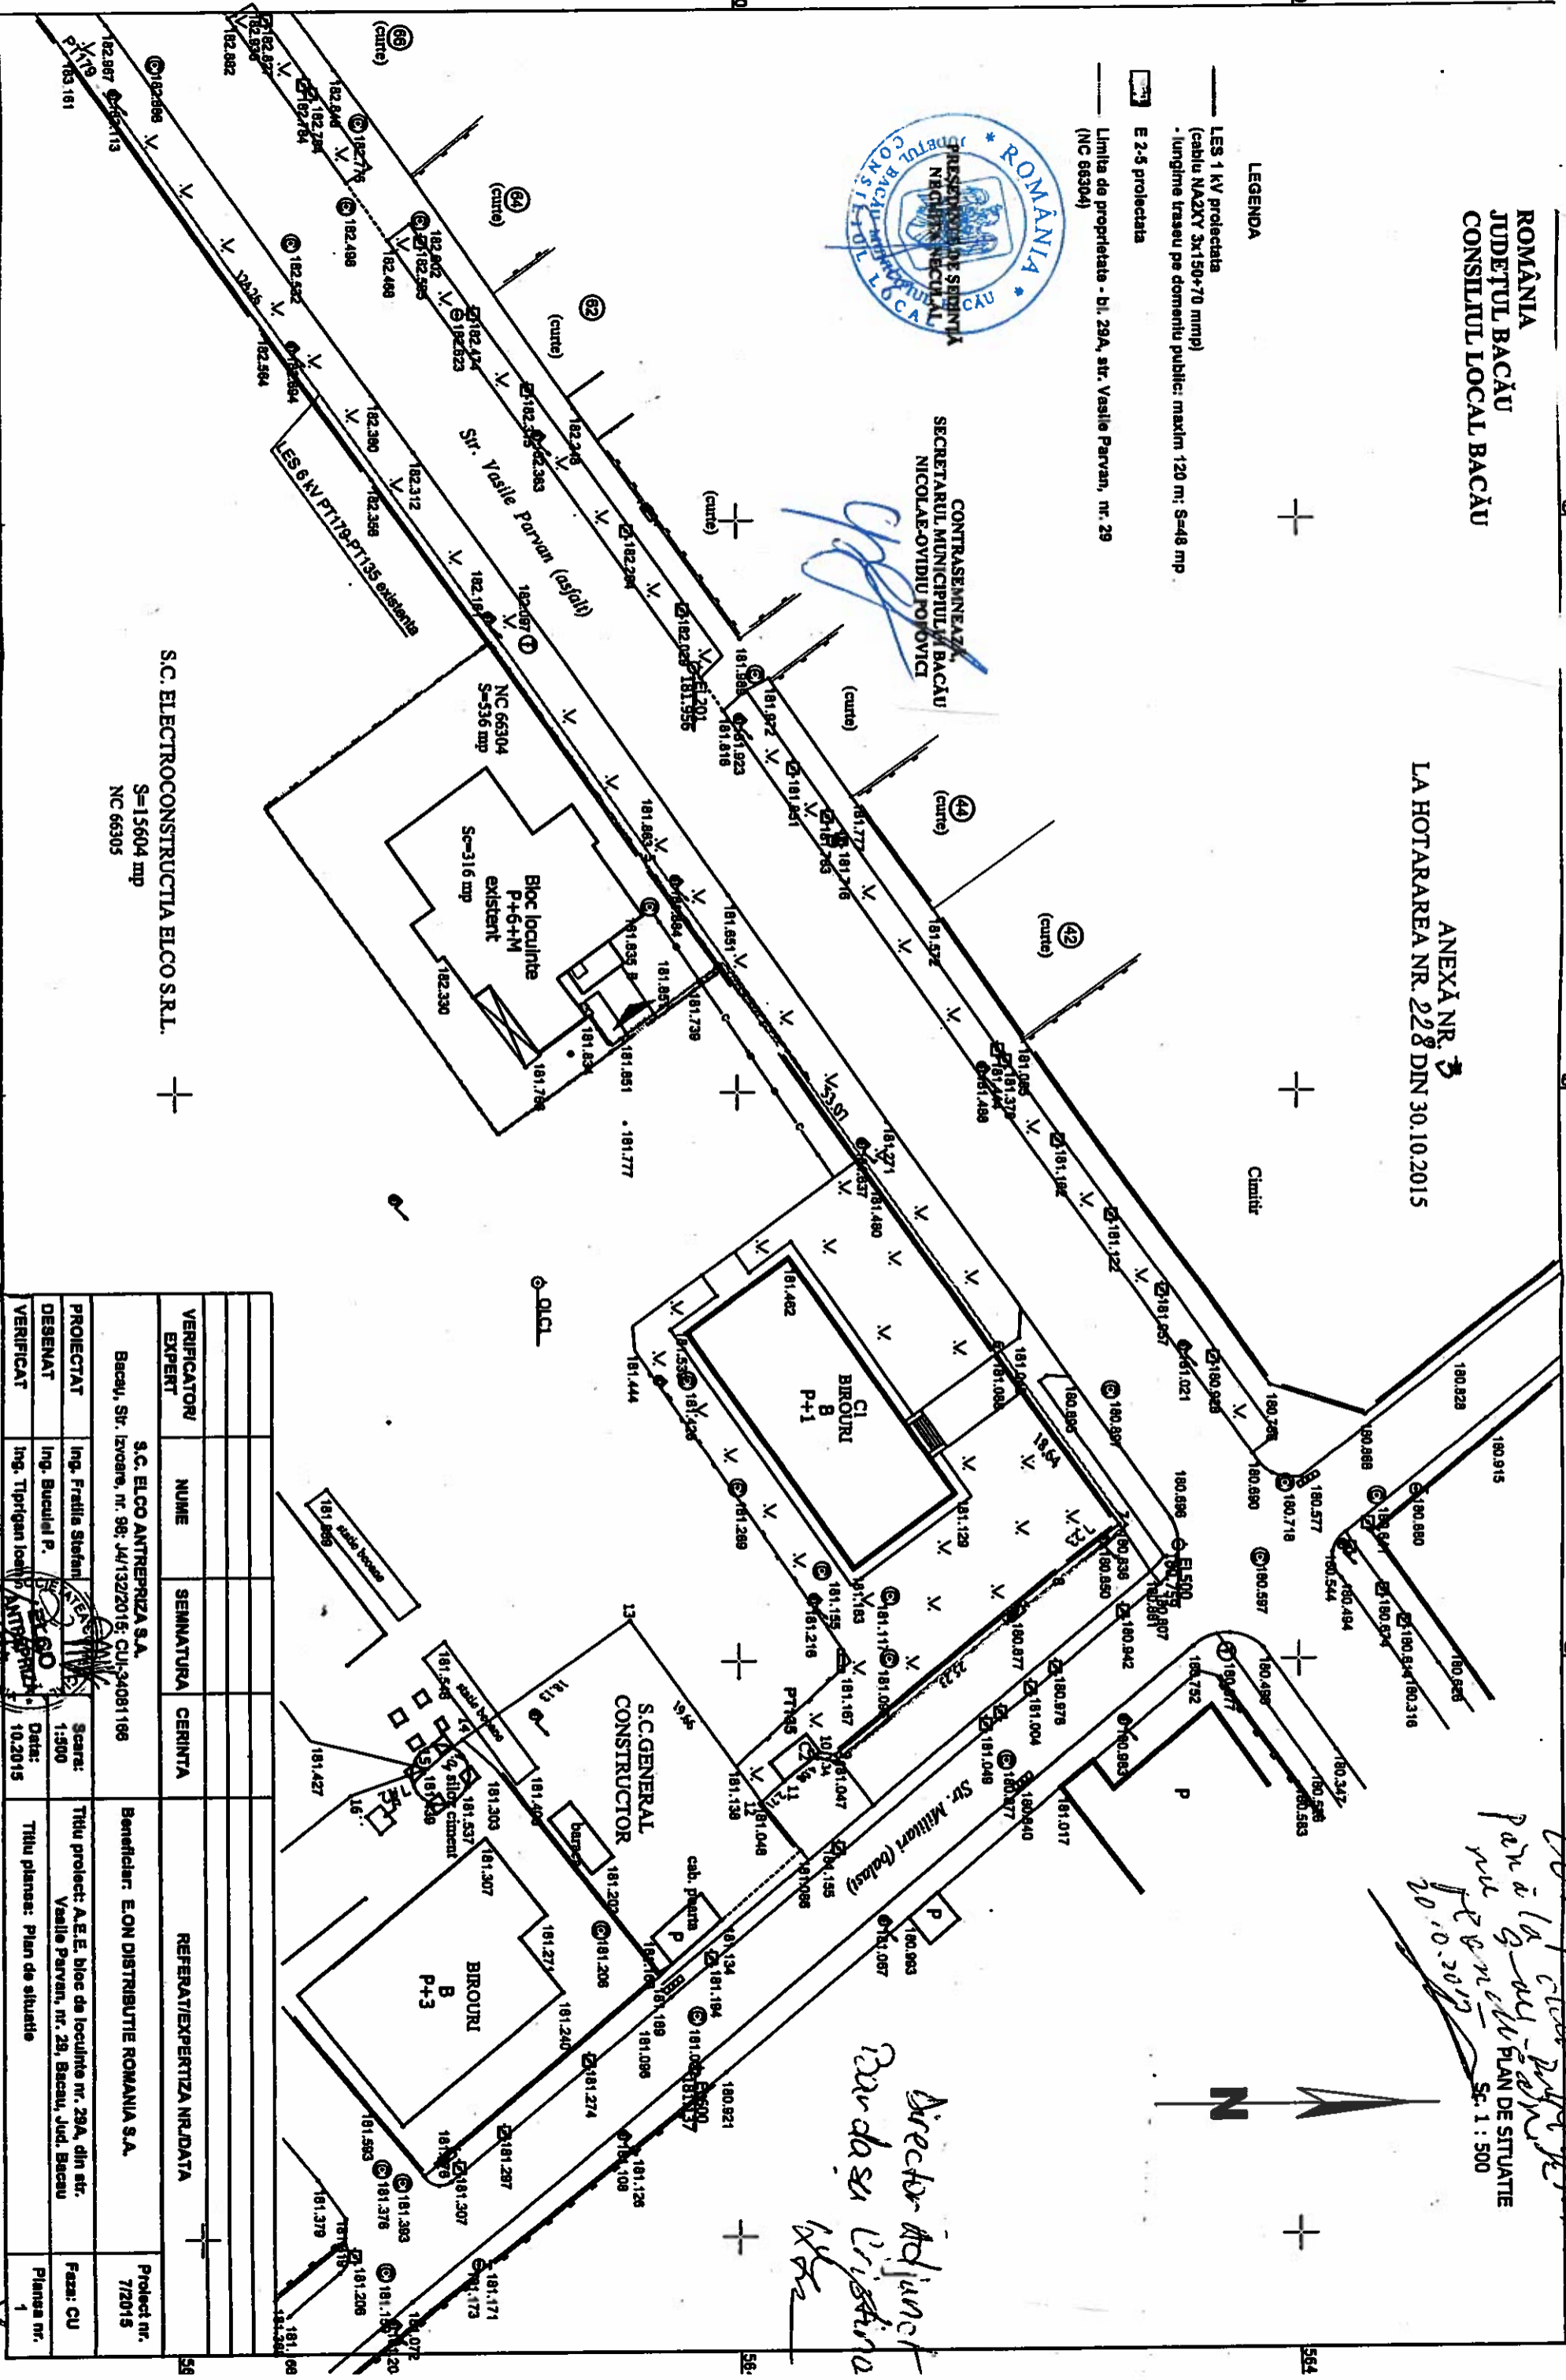

S.C. ELECTROCONSTRUCTIA ELCO S.R.L.  
S=15604 mp  
NC 66305

*Comis. Locala de Urbanism  
pentru autorizarea proiectului  
nr. 10.0.2015  
SC. 1 : 500*

*Director Adjunct  
Bardasa Cristina*

VERIFICATOR/EXPERT	NUME	SEMNATURA	CERINTA	REFERAT/EXPERTIZA NR. DATA
PROIECTAT	Ing. Fratila Stefan			Beneficiar: E.ON DISTRIBUTIE ROMANIA S.A.
DESENAT	Ing. Bucuiei P.			Titlu proiect: A.E.E. bloc de locuinte nr. 29A, din str. Vasile Parvan, nr. 29, Bacău, Jud. Bacău
VERIFICAT	Ing. Tipirigan Ioan			Faza: CU
				Planşa nr. 1

S.C. ELCO ANTRERPRIZA S.A.  
Bacău, Str. Izvoare, nr. 98; JU/132/2015; CUI: 34081166

