



România  
Judetul Bacău  
Consiliul Local al Municipiului Bacău

**HOTĂRÂRE**

privind acceptarea donației imobilului în suprafață de 279,57 mp, teren situat în Bacău, str. Cornișa Bistriței nr. 38 B

**CONSILIUL LOCAL AL MUNICIPIULUI BACĂU ÎNTRUNIT ÎN ȘEDINȚĂ ORDINARĂ  
ÎN DATA DE 31.10.2014;**

Avand in vedere:

- Adresele nr. 34673/ 06.08.2014, nr. 36268/ 29.08.2014 și nr. 37637/ 16.09.2014 ale d-lui Năstasă Mihail - Liviu, prin care își exprimă intenția de a dona un teren în suprafață de 279,57 mp de pe str. Cornișa Bistriței nr. 38 B;
- Referatul nr. 79259/ 17.10.2014 al Compartimentului Administrarea și Inventarierea Patrimoniului;
- Expunerea de motive a Consilierului local cu atribuții delegate de Viceprimar al municipiului Bacău, Iulian Vasile Stoican înregistrată cu nr. 8088/ 21.10.2014;
- Raportul Compartimentului de resort înregistrat cu nr. 8089 din 21.10.2014;
- Rapoartele comisiilor de specialitate din cadrul Consiliului local al Municipiului Bacău, întocmite în vederea avizării proiectului de hotărâre: nr. 1048/30.10.2014 al Comisiei de specialitate nr.1, nr. 1049/30.10.2014 al Comisiei de specialitate nr.2, nr. 1050/30.10.2014 al Comisiei de specialitate nr.3, nr. 1051/29.10.2014 al Comisiei de specialitate nr.4 și nr. 1052/30.10.2014 al Comisiei de specialitate nr. 5, favorabile;
- Prevederile art. 863, lit. „c” din Legea nr. 287/ 2009 privind Codul Civil, republicată și actualizată;
- Prevederile art. 47 și ale art. 117 lit. „a” din Legea nr. 215/ 2001 privind administrația publică locală republicată și actualizată;

În baza dispozițiilor art. 36 alin. (2) lit. “c” și art.45(3) din Legea nr. 215/ 2001 a administrației publice locale republicată și actualizată,

**HOTĂRĂȘTE:**

**ART.1**–Se aprobă acceptarea donației imobilului în suprafață de 279,57 mp – teren, situat în Bacău, str. Cornișa Bistriței nr. 38 B, bun imobil ce are nr.cadastral 14377 și este înscris în Cartea Funciară a municipiului Bacău la nr. 40241, delimitat conform planului de situație – Anexă, parte integrantă din prezenta hotărâre.

**ART.2**–Donația va fi făcută prin act autentic la Notarul Public, iar cheltuielile de autentificare aferente încheierii Contractului de Donație, vor fi în sarcina donatarului.

**ART.3**–În baza actului autentic încheiat de notarul public terenul în suprafață de 279,57 mp situat în Bacău, str. Cornișa Bistriței nr. 38B va fi înscris în inventarul domeniului public al mun. Bacău.

**ART.4**–Se mandatează dl. Iulian Vasile Stoican – Consilier local cu atribuții delegate de Viceprimar al municipiului Bacău să reprezinte municipiul Bacău și să semneze în numele lui în fața notarului public, actul de donație ce va fi încheiat în acest sens.

**ART.5**–Hotărârea va fi comunicată Direcției Drumuri Publice, Compartimentului Administrare și Inventarierea Patrimoniului și d-lui Năstasă Mihail Liviu.

PREȘEDINTE DE ȘEDINȚĂ  
STANCHI BOGDAN ȘTEFAN


CONTRASEMNEAZĂ,  
SECRETARUL MUNICIPIULUI BACĂU  
NICOLAE-OVIDIU POPOVICI

NR. 149  
DIN 31.10.2014  
N.O.P., LD./R.T./Ex.1/Da.1-A-2

PLAN DE AMPLASAMENT SI DELIMITARE A IMOBILULUI  
Scara 1:500

Acord la egalitate  
Nr. 190/20.07  
B.N.P. STOICAN


Numar cadastral	Suprafata masurata	Adresa imobilului
14327	279,57 mp	Mun. Bacau str. Comisiei Electorale nr. 38 B
Cartea Funciara nr.	UAT	Mun. Bacau

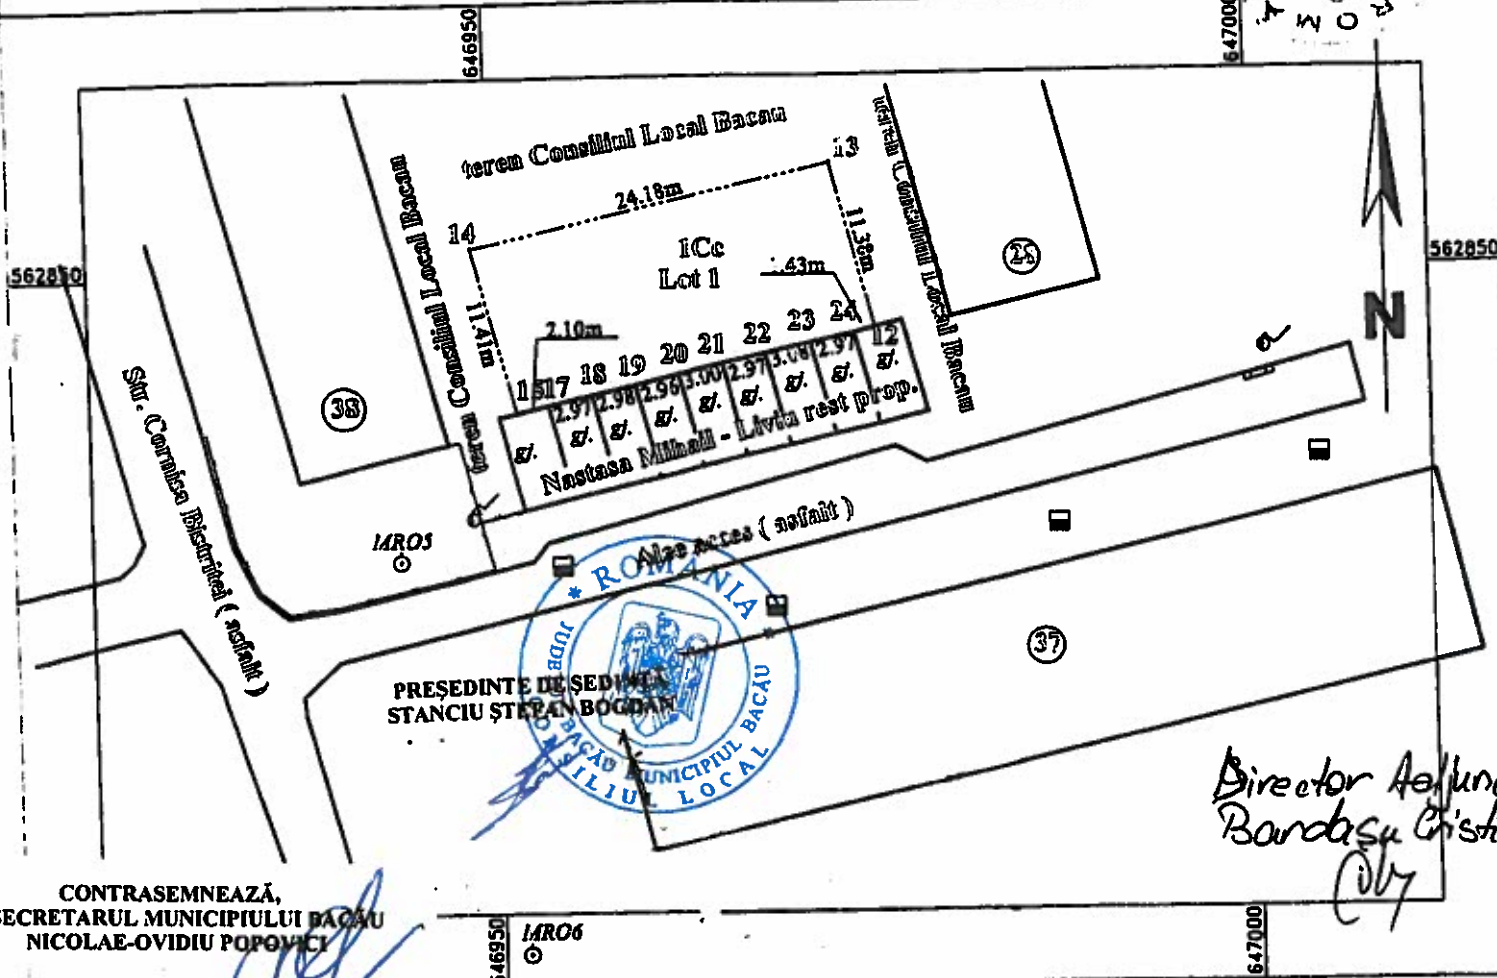

CONTRASEMNEAZĂ,  
SECRETARUL MUNICIPIULUI BACĂU  
NICOLAE-OVIDIU POPOVICI

Director Adjunct  
Bardasaru Cristi  
007

A. Date referitoare la teren					
Nr. parcela	Categorie de folosinta	Suprafata (m. p.)	Valoarea de impozitare (lei)	Identificator	
I	Cc	279,57		Lotul I - teren nelucrezat	
Total		279,57			
B. Date referitoare la constructii					
Cca construct.	Supraf. constr. in sol (m. p.)	Valoarea de impozitare (lei)			
Total					
INVENTAR DE COORDONATE					
Sistem de proiectare: STEREO '70					
Pct.	N (m)	E (m)	Pct.	N (m)	E (m)
15	562840.715	646951.649	22	562844.495	646968.200
17	562841.195	646953.697	23	562845.184	646971.199
18	562841.851	646956.590	24	562845.814	646974.699
19	562842.487	646959.498	12	562846.190	646975.475

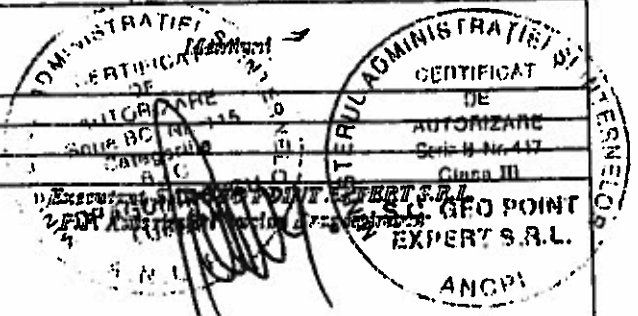

49227