



România
Judetul Bacău
Consiliul Local al Municipiului Bacău

HOTĂRÂRE

privind aprobarea dreptului de servitute, către EON Moldova Distribuție, pe durata realizării lucrărilor necesare montării cablului electric subteran, asupra suprafeței de teren de 100 mp, situată pe str. Dr. Alexandru Șafran, aparținând domeniului public al municipiului Bacău

CONSILIUL LOCAL AL MUNICIPIULUI BACĂU, ÎNTRUNIT ÎN ȘEDINȚĂ ORDINARĂ LA DATA DE 31.07.2013;

Având în vedere:

- Adresa înaintată de EON Moldova Distribuție și înregistrată la Primăria Municipiului Bacău cu nr. 32990/ 16.07.2013;
- Referatul comun nr. 78206/ 18.07.2013 al Serviciului Administrarea și Inventarierea Patrimoniului, Fond Locativ și Îndrumare Asociații de Proprietari și Serviciului Rețele și Iluminat Public;
- Expunerea de motive a Primarului Municipiului Bacău înregistrată cu nr. 5443/ 22.07.2013;
- Raportul Compartimentelor de specialitate nr. 5444/ 22.07.2013;
- Rapoartele comisiilor de specialitate din cadrul Consiliului local al Municipiului Bacău, întocmite în vederea avizării proiectului de hotărâre: nr. 226/30.07.2013 al Comisiei de specialitate nr. 1 , nr. 227/30.07.2013 al Comisiei de specialitate nr. 2, nr. 228/30.07.2013 al Comisiei de specialitate nr. 3 și nr. 229/30.07.2013 al Comisiei de specialitate nr. 5, favorabile;
- Prevederile art. 12 alin. (2), lit. „c”, alin. (4) din Legea nr. 123/ 2012 a energiei electrice și a gazelor naturale, actualizată;
- Prevederile art. 47, ale art. 117 lit. „a” și ale art. 124 din Legea nr. 215/ 2001 privind administrația publică locală republicată și actualizată;

În temeiul art. 36 (2) lit. „c”, alineatul (5) lit. „a” și art.45(3) și (5) din Legea 215/ 2001 privind administrația publică locală republicată și actualizată,

HOTĂRĂȘTE:

ART. 1 – Se aprobă dreptul de servitute, către EON Moldova Distribuție, pe durata realizării lucrărilor necesare montării cablului electric subteran, asupra suprafeței de teren de 100 mp, situată pe str. Dr. Alexandru Șafran (de la intersecția str. Alexei Tolstoi cu str. Dr. Alexandru Șafran până în dreptul incintei sediului RAR Bacău – subtraversare prin foraj orizontal str. Dr. Alexandru Șafran și DJ 119 și apoi la limita proprietăților, pe partea sediului RAR), aparținând domeniului public al municipiului Bacău, conform Planului de situație – Anexă, parte integrantă din prezenta hotărâre.

ART. 2 – Hotărârea va fi comunicată Serviciului Administrarea și Inventarierea Patrimoniului, Fond Locativ și Îndrumare Asociații de Proprietari, Serviciului Rețele și Iluminat Public, EON Moldova Distribuție.

PREȘEDINTE DE ȘEDINȚĂ
COSTEL BUJOR



CONTRASEMNEAZĂ,
SECRETARUL MUNICIPIULUI BACĂU
NICOLAE-OVIDIU POPOVICI


NR. 254
DIN 31.07.2013

N.O.P., C.F.L./ R.T./Ex.1/Ds.I-A-2

ANEXA
LA HOTARAREA NR. 254 DIN 31.07.2013

ROMANIA
JUDETUL BACAU
CONSILIUL LOCAL BACAU

PLAN DE SITUATIE COTAT
SCARA 1:1000

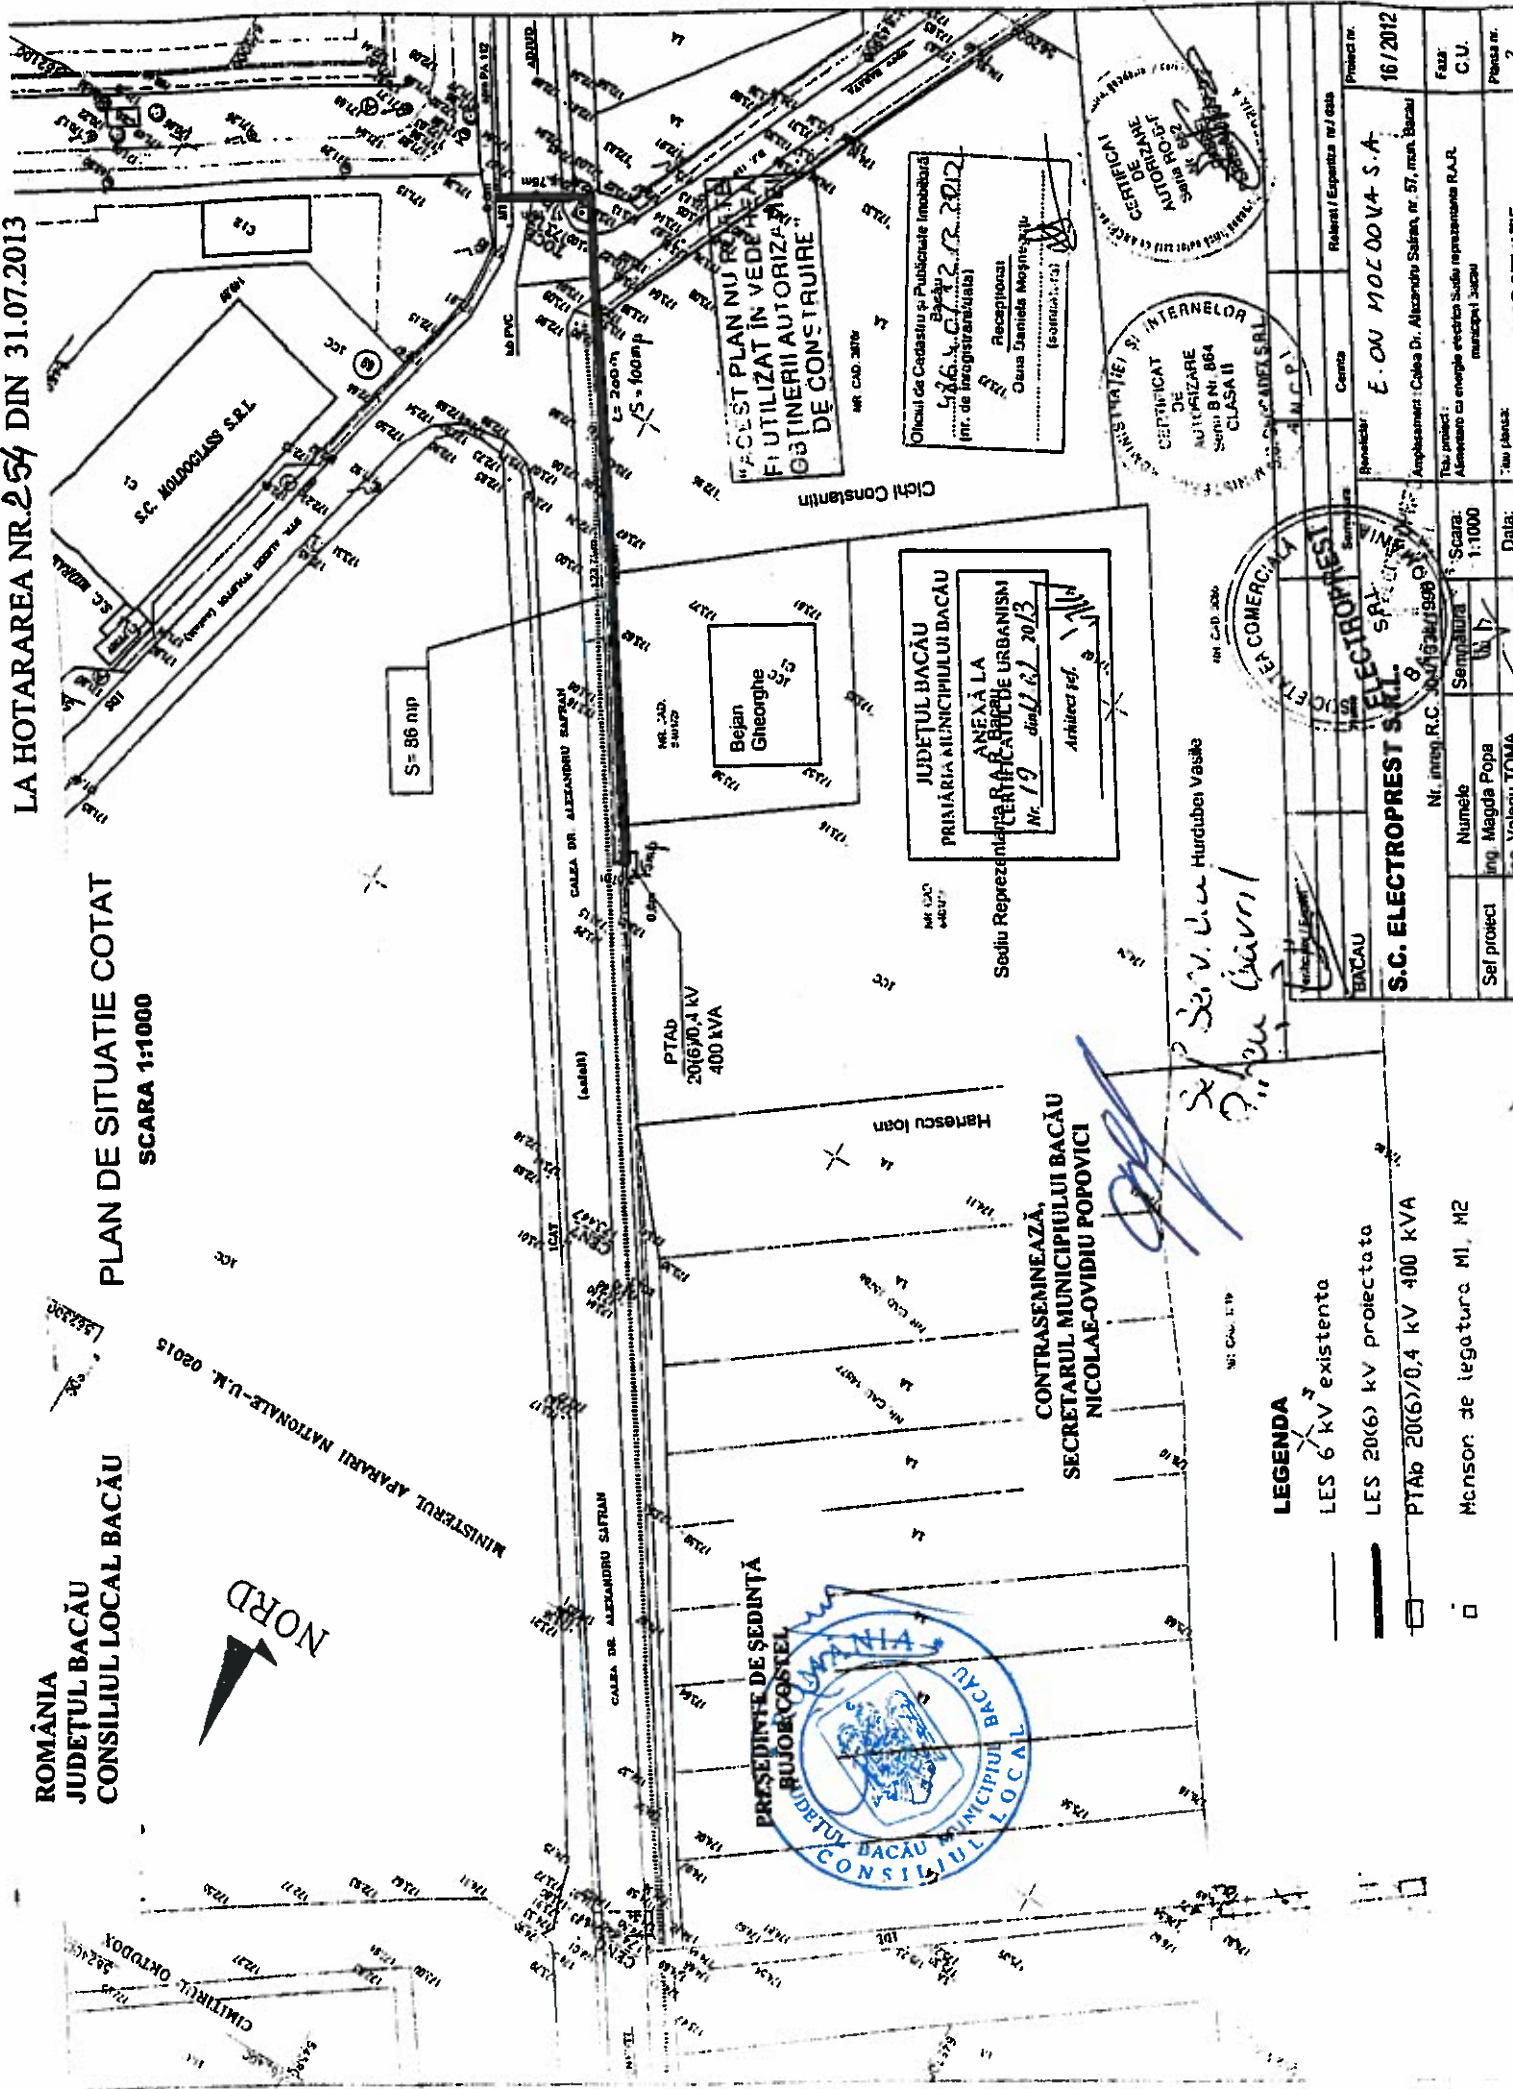

ACEST PLAN NU POATE FI UTILIZAT IN VEDELEA OBTINERII AUTORIZATIEI DE CONSTRUIRE

Oficiu de Cadastru si Publicitate Imobiliara
Bacau
S.C. C.T. 2012
(nr. de inregistrare/absolut)

Receptionat
Clusia Daniela Mesnaru
(sechenta 1/13)

JUDETUL BACAU
PRIARIA MUNICIPIULUI BACAU
ANEXA LA
CERTIFICAT DE URBANISM
Nr. 19 din 12.02.2013
Arhitect Ing. V. M. I.

CERTIFICAT DE AUTORIZARE A PROIECTULUI
GENERAL
MUNICIPIUL BACAU

CERTIFICAT DE AUTORIZARE A PROIECTULUI
DE INTERNELORE
MUNICIPIUL BACAU

REGISTRUL COMERCIAL
JUDETUL BACAU
ELECTROPREST S.R.L.
S.P.A. S.C. ELECTROPREST S.R.L.

LEGENDA

- LES 6 kv existenta
- LES 20(6) kv protectata
- PTAB 206/0,4 kv 400 kVA
- Manson de legatura MI, M2

Proiectant	Robert/Expertoza nr/ data	16/2012
Beneficiar	Comanda	E. O. MOLDOVA S.A.
Titlu proiect	Amplasament: Calea Dr. Alexandru Saftam, nr. 57, mun. Bacau	
Faza	Alimentare cu energie electrica sub reprezentanta R.A.P. municipal Bacau	C.U.
Planşa nr.		2

Serv. de Hurdubei Vasile
S. Popescu