



România  
Judetul Bacău  
Consiliul Local al Municipiului Bacău

**HOTĂRÂRE**

privind aprobarea dreptului de uz și de servitute către TRANSGAZ SA MEDIAȘ asupra unor suprafețe de teren situate în Bacău, necesare pentru lucrarea „Alimentare cu energie electrică SRMP Sofert Bacău

CONSILIUL LOCAL AL MUNICIPIULUI BACĂU, ÎNTRUNIT ÎN ȘEDINȚĂ EXTRAORDINARĂ LA  
DATA DE 14.12.2015;

Având în vedere:

- Adresa Transgaz SA Mediaș nr. 45515/ 20.11.2015;
  - Referatul comun nr. 9288/ 25.11.2015 al Serviciului Drumuri, Rețele și Iluminat și Compartimentului Administrarea și Inventarierea Patrimoniului;
  - Expunerea de motive a Viceprimarului Municipiului Bacău înregistrată cu nr. 9689/ 09.12.2015;
  - Raportul Compartimentelor de resort înregistrat cu nr. 9690 din 09.12.2015;
  - Rapoartele comisiilor de specialitate din cadrul Consiliului local al Municipiului Bacău, întocmite în vederea avizării proiectului de hotărâre: nr. 1175/14.12.2015 al Comisiei de specialitate nr.1, nr. 1176/14.12.2015 al Comisiei de specialitate nr.2, nr. 1177/14.12.2015 al Comisiei de specialitate nr.3 și nr. 1178/14.12.2015 al Comisiei de specialitate nr. 5, favorabile;
  - Prevederile art. 12 alin. (2), lit. „b” și „c”, alin. (4) și ale art. 14 alin. (3) din Legea nr. 123/ 2012 a energiei electrice și a gazelor naturale, actualizată;
  - Prevederile art. 47, ale art. 61 (2), ale art. 117 lit. „a” și ale art. 124 din Legea nr. 215/ 2001 privind administrația publică locală republicată și actualizată;
  - Prevederile art. 34 (1) lit. „i” din Ordonanța Guvernului nr. 35/ 2002 pentru aprobarea Regulamentului-cadru de organizare și funcționare a consiliilor locale, actualizată;
- În temeiul art. 36 (2) lit. „c”, alineatul (5) lit. „a” și art.45(3) și (5) din Legea 215/ 2001 privind administrația publică locală republicată și actualizată,

**HOTĂRĂȘTE:**

**ART.1** – Se aprobă dreptul de servitute, către Transgaz SA Mediaș, pe durata realizării lucrărilor necesare asupra suprafeței de 247,5 mp, situat în Bacău, aferent lucrării „Alimentare cu energie electrică SRMP Sofert Bacău”, delimitat conform planului de situație, Anexă, parte integrantă din prezenta hotărâre.

**ART.2** – Se aprobă dreptul de uz, către Transgaz SA Mediaș, pe durata existenței capacităților energetice, pentru asigurarea funcționării normale și exploatarea capacității asupra suprafeței de 82,5 mp teren situat în Bacău, aferent lucrării „Alimentare cu energie electrică SRMP Sofert Bacău”, delimitat conform planului de situație, Anexă, parte integrantă din prezenta hotărâre.

**ART.3** – După executarea lucrărilor, terenul ocupat temporar va fi adus la starea inițială prin grija constructorului.

**ART.4** – Primarul Municipiului Bacău va aduce la îndeplinire prevederile prezentei hotărâri prin Compartimentul Administrarea și Inventarierea Patrimoniului și Serviciul Drumuri Rețele și Iluminat.


**ART.5** – Hotărârea va fi comunicată Compartimentului Administrarea și Inventarierea Patrimoniului, Serviciului Drumuri, Rețele și Iluminat și Transgaz SA Mediaș.

PREȘEDINTE DE ȘEDINȚĂ  
ENĂȘEL MARIA



CONTRASEMNEAZĂ,  
SECRETARUL MUNICIPIULUI BACĂU  
NICOLAE-OVIDIU POPOVICI

NR. 267  
DIN 14.12.2015  
G.C. I.D./R.T./Ex.1/Ds.1-A-2

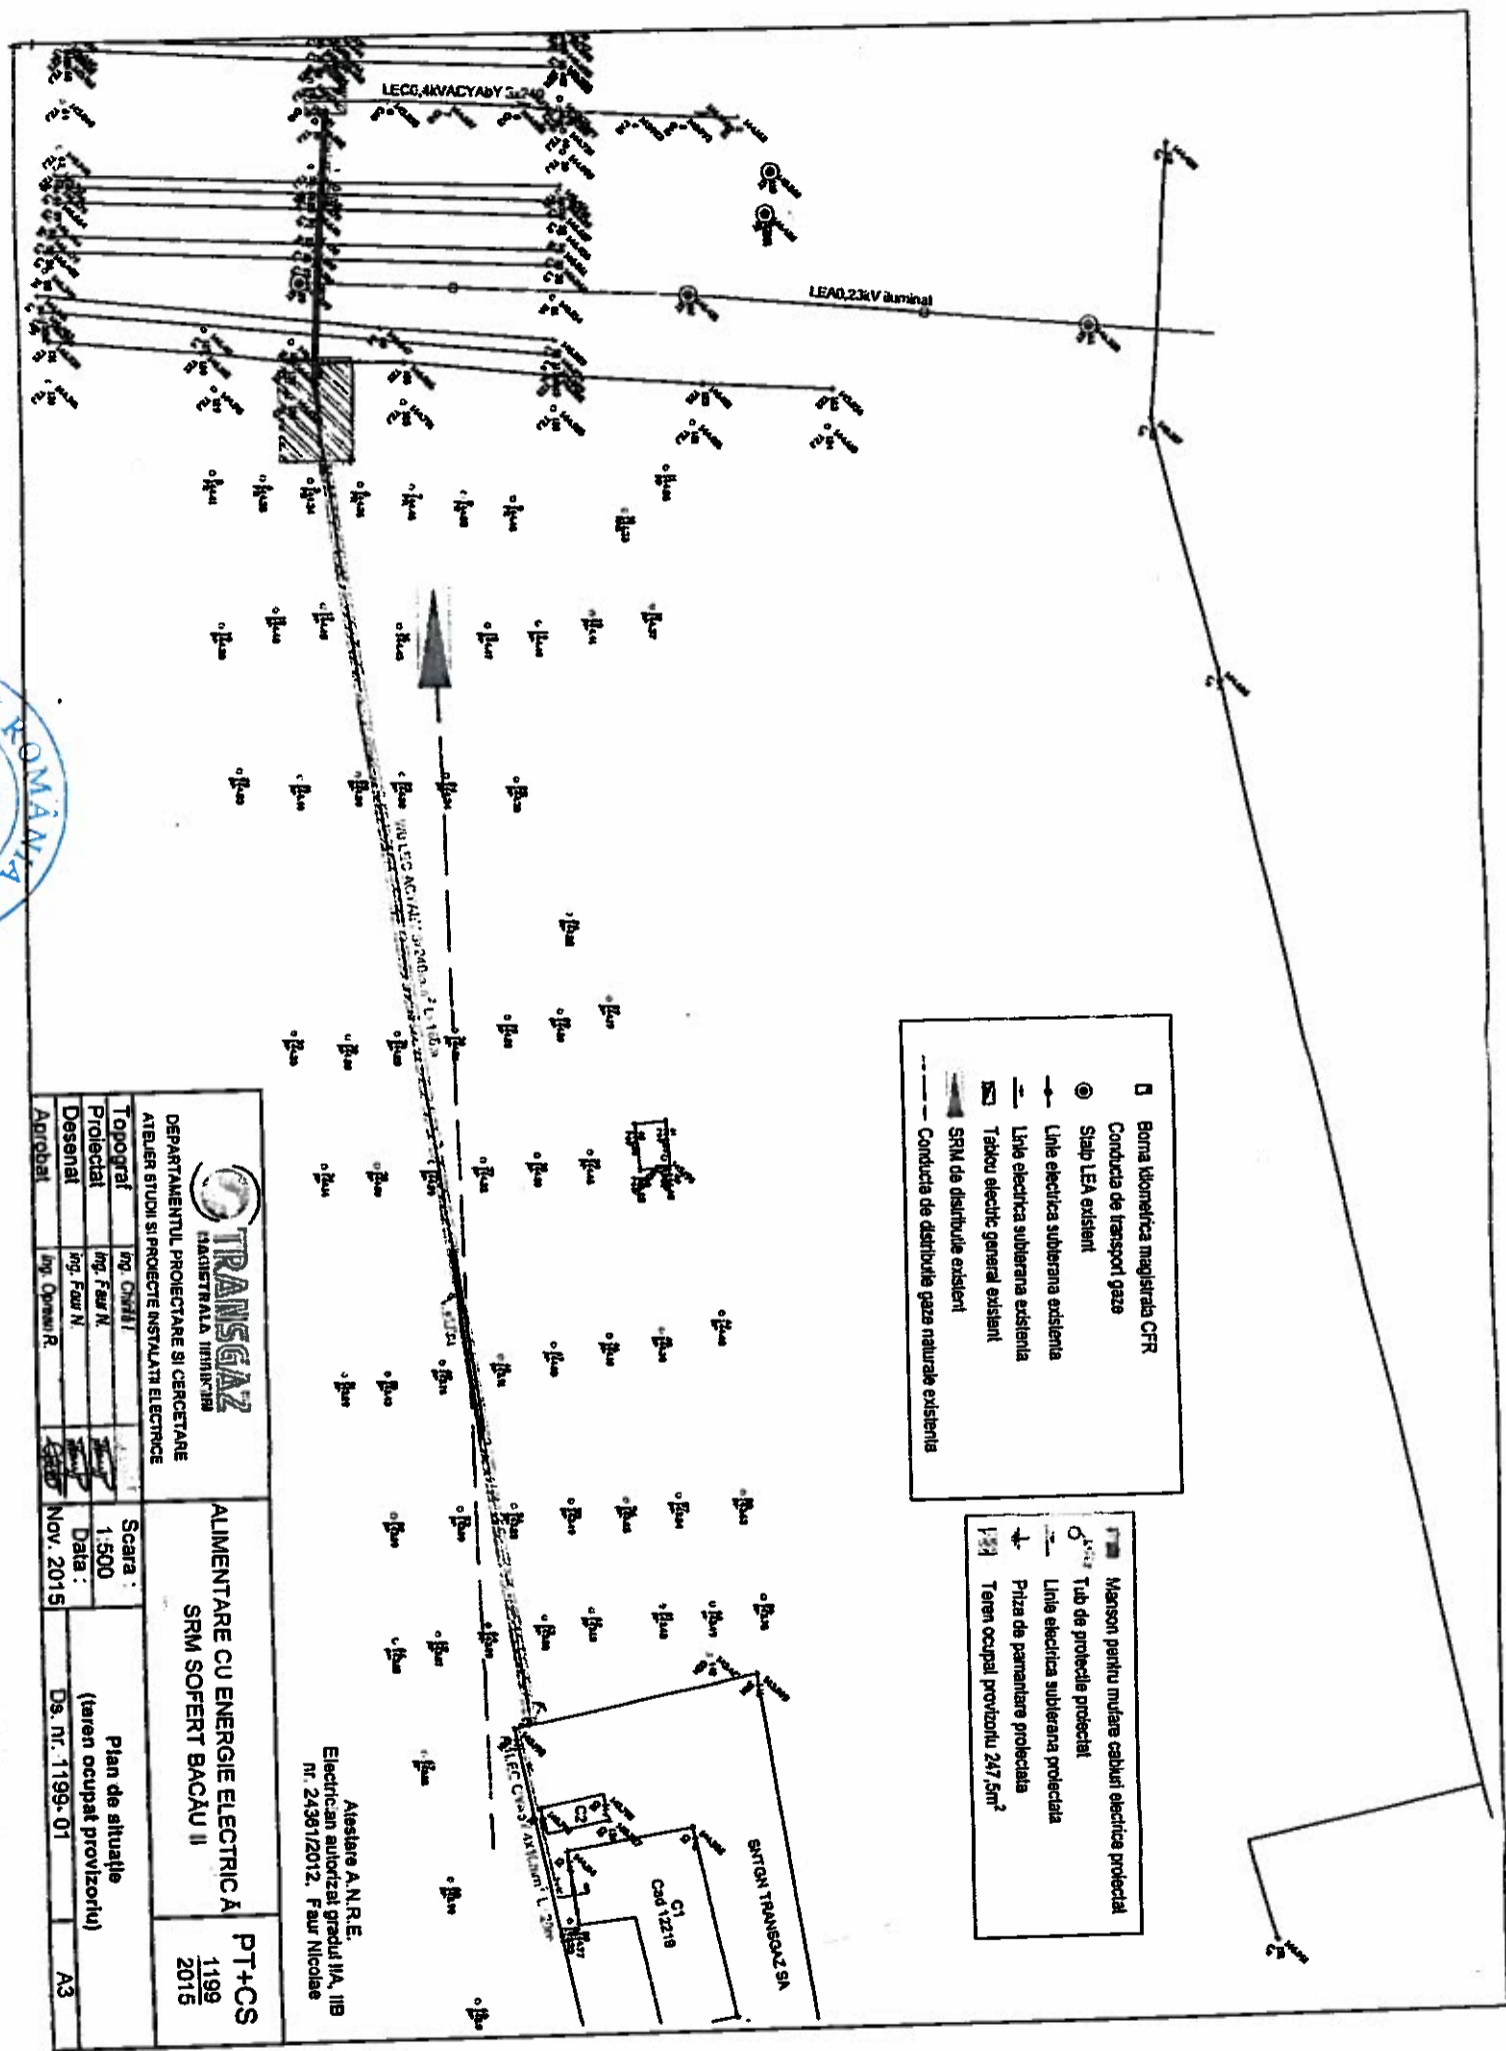

- Borna telecomunicații CFR
- Conducta de transport gaze
- Stalp LEA existent
- Linie electrică subterană existentă
- Linie electrică subterană proiectată
- Tablou electric existent
- SRM de distribuție existent
- Conducta de distribuție gaze naturale existentă

- Manson pentru mulari cabluri electrice proiectat
- Tub de protecție proiectat
- Linie electrică subterană proiectată
- Priza de pământare proiectată
- Teren ocupat provizoriu 247,5m<sup>2</sup>

		ALIMENTARE CU ENERGIE ELECTRICĂ SRM SOFERT BACĂU II		PT+CS 1199 2015
DEPARTAMENTUL PROIECTARE ȘI CERCETARE ATRIBUIRI ȘI PROIECTE INSTALAȚII ELECTRICE				
Topograf	ing. OMIHAI	Scara	Plan de situație	
Proiectat	ing. Faur N.	1:500	(teren ocupat provizoriu)	
Desenat	ing. Faur N.	Data:	Ds. nr. 1199-01	
Aprobat	ing. Oprescu R.	Nov. 2015	A3	

Atestare A.N.R.E.  
Electrician autorizat gradul IIIA, IIB  
nr. 24361/2012, Faur Nicolae



CONTRASEMNEAZĂ,  
SECRETARUL MUNICIPIULUI BACĂU  
NICOLAE OVIDIU POPOVICI

*Director Adjunct  
Bardasus Cristina*

*Comis? la cabinet  
Căpitan C.F.S.C. și de  
T.P.R. Bacău și de  
transformator de distribuție de  
și se pot  
și se pot*