



România
Județul Bacău
Consiliul Local al Municipiului Bacău

HOTĂRÂRE

privind aprobarea dreptului de servitute, către EON Moldova Distribuție, pe durata realizării lucrărilor necesare montării cablului electric subteran, asupra suprafeței de teren de 60 mp, situată pe str. Prieteniei, asupra suprafeței de teren de 49 mp, situată pe str. Nicu Enea și a dreptului de uz pe durata funcționării capacității energetice, asupra suprafeței de 1 mp, situată pe str. Nicu Enea, aparținând domeniului public al municipiului Bacău

**CONSILIUL LOCAL AL MUNICIPIULUI BACĂU, ÎNTRUNIT ÎN ȘEDINȚĂ
ORDINARĂ LA DATA DE 27.08.2013;**

Avand în vedere:

- Adresele înaintate de EON Moldova Distribuție și înregistrate la Primăria Municipiului Bacău cu nr. 35347/ 21.08.2013 și nr. 35378/ 21.08.2013;
 - Referatul nr. 78245/ 26.08.2013 al Serviciului Administrarea și Inventarierea Patrimoniului, Fond Locativ și Îndrumare Asociații de Proprietari;
 - Expunerea de motive a Primarului Municipiului Bacău, nr. 6429/ 26.08.2013;
 - Raportul compartimentelor de specialitate nr. 6430/ 26.08.2013;
 - Rapoartele comisiilor de specialitate din cadrul Consiliului local al Municipiului Bacău, întocmite în vederea avizării proiectului de hotărâre: nr. 322/27.08.2013 al Comisiei de specialitate nr. 1, nr. 323/26.08.2013 al Comisiei de specialitate nr. 2, nr. 324/27.08.2013 al Comisiei de specialitate nr. 3 și nr. 325/27.08.2013 al Comisiei de specialitate nr. 5, favorabile;
 - Prevederile art. 12 alin. (2), lit. „a” și „c”, alin. (4), art. 14 alin. (3) din Legea nr. 123/ 2012 a energiei electrice și a gazelor naturale, actualizată;
 - Prevederile art. 47, ale art. 117 lit. „a” și ale art. 124 din Legea nr. 215/ 2001 privind administrația publică locală republicată și actualizată;
- În temeiul art. 36 (2) lit. „c”, alineatul (5) lit. „a” și ale art.45(3) și (5) din Legea 215/ 2001 privind administrația publică locală republicată și actualizată:

HOTĂRĂȘTE

ART. 1 – Se aprobă dreptul de servitute, către EON Moldova Distribuție, pe durata realizării lucrărilor necesare montării cablului electric subteran, asupra suprafeței de teren de 60 mp, situată pe str. Prieteniei, aparținând domeniului public al municipiului Bacău, conform Planului de situație – Anexa nr. 1, parte integrantă din prezenta hotărâre.

ART. 2 – Se aprobă dreptul de servitute, către EON Moldova Distribuție, pe durata realizării lucrărilor necesare montării cablului electric subteran, asupra suprafeței de teren de 49 mp, situată pe str. Nicu Enea, aparținând domeniului public al municipiului Bacău, conform Planului de situație – Anexa nr. 2, parte integrantă din prezenta hotărâre.

ART. 3 – Se aprobă dreptul de uz, către EON Moldova Distribuție, pe durata funcționării capacității energetice, asupra suprafeței de 1 mp, situată pe str. Nicu Enea, aparținând domeniului public al municipiului Bacău, conform Planului de situație – Anexa nr. 2, parte integrantă din prezenta hotărâre

ART. 4 – Hotărârea va fi comunicată Serviciului Administrarea și Inventarierea Patrimoniului, Fond Locativ și Îndrumare Asociații de Proprietari, Serviciului Rețele și Iluminat Public, EON Moldova Distribuție.


**PREȘEDINTE DE ȘEDINȚĂ
NĂSTASE MARIA-RALUCA**



**CONTRASEMNEAZA,
SECRETARUL MUNICIPIULUI BACĂU
NICOLAE-OVIDIU POPOVICI**

**NR. 277
DIN 27.08.2013
P.O.N, I.D./ M.N./Ex.1/Ds.I-A-2**

PLAN DE SITUATIE
Scara 1:500

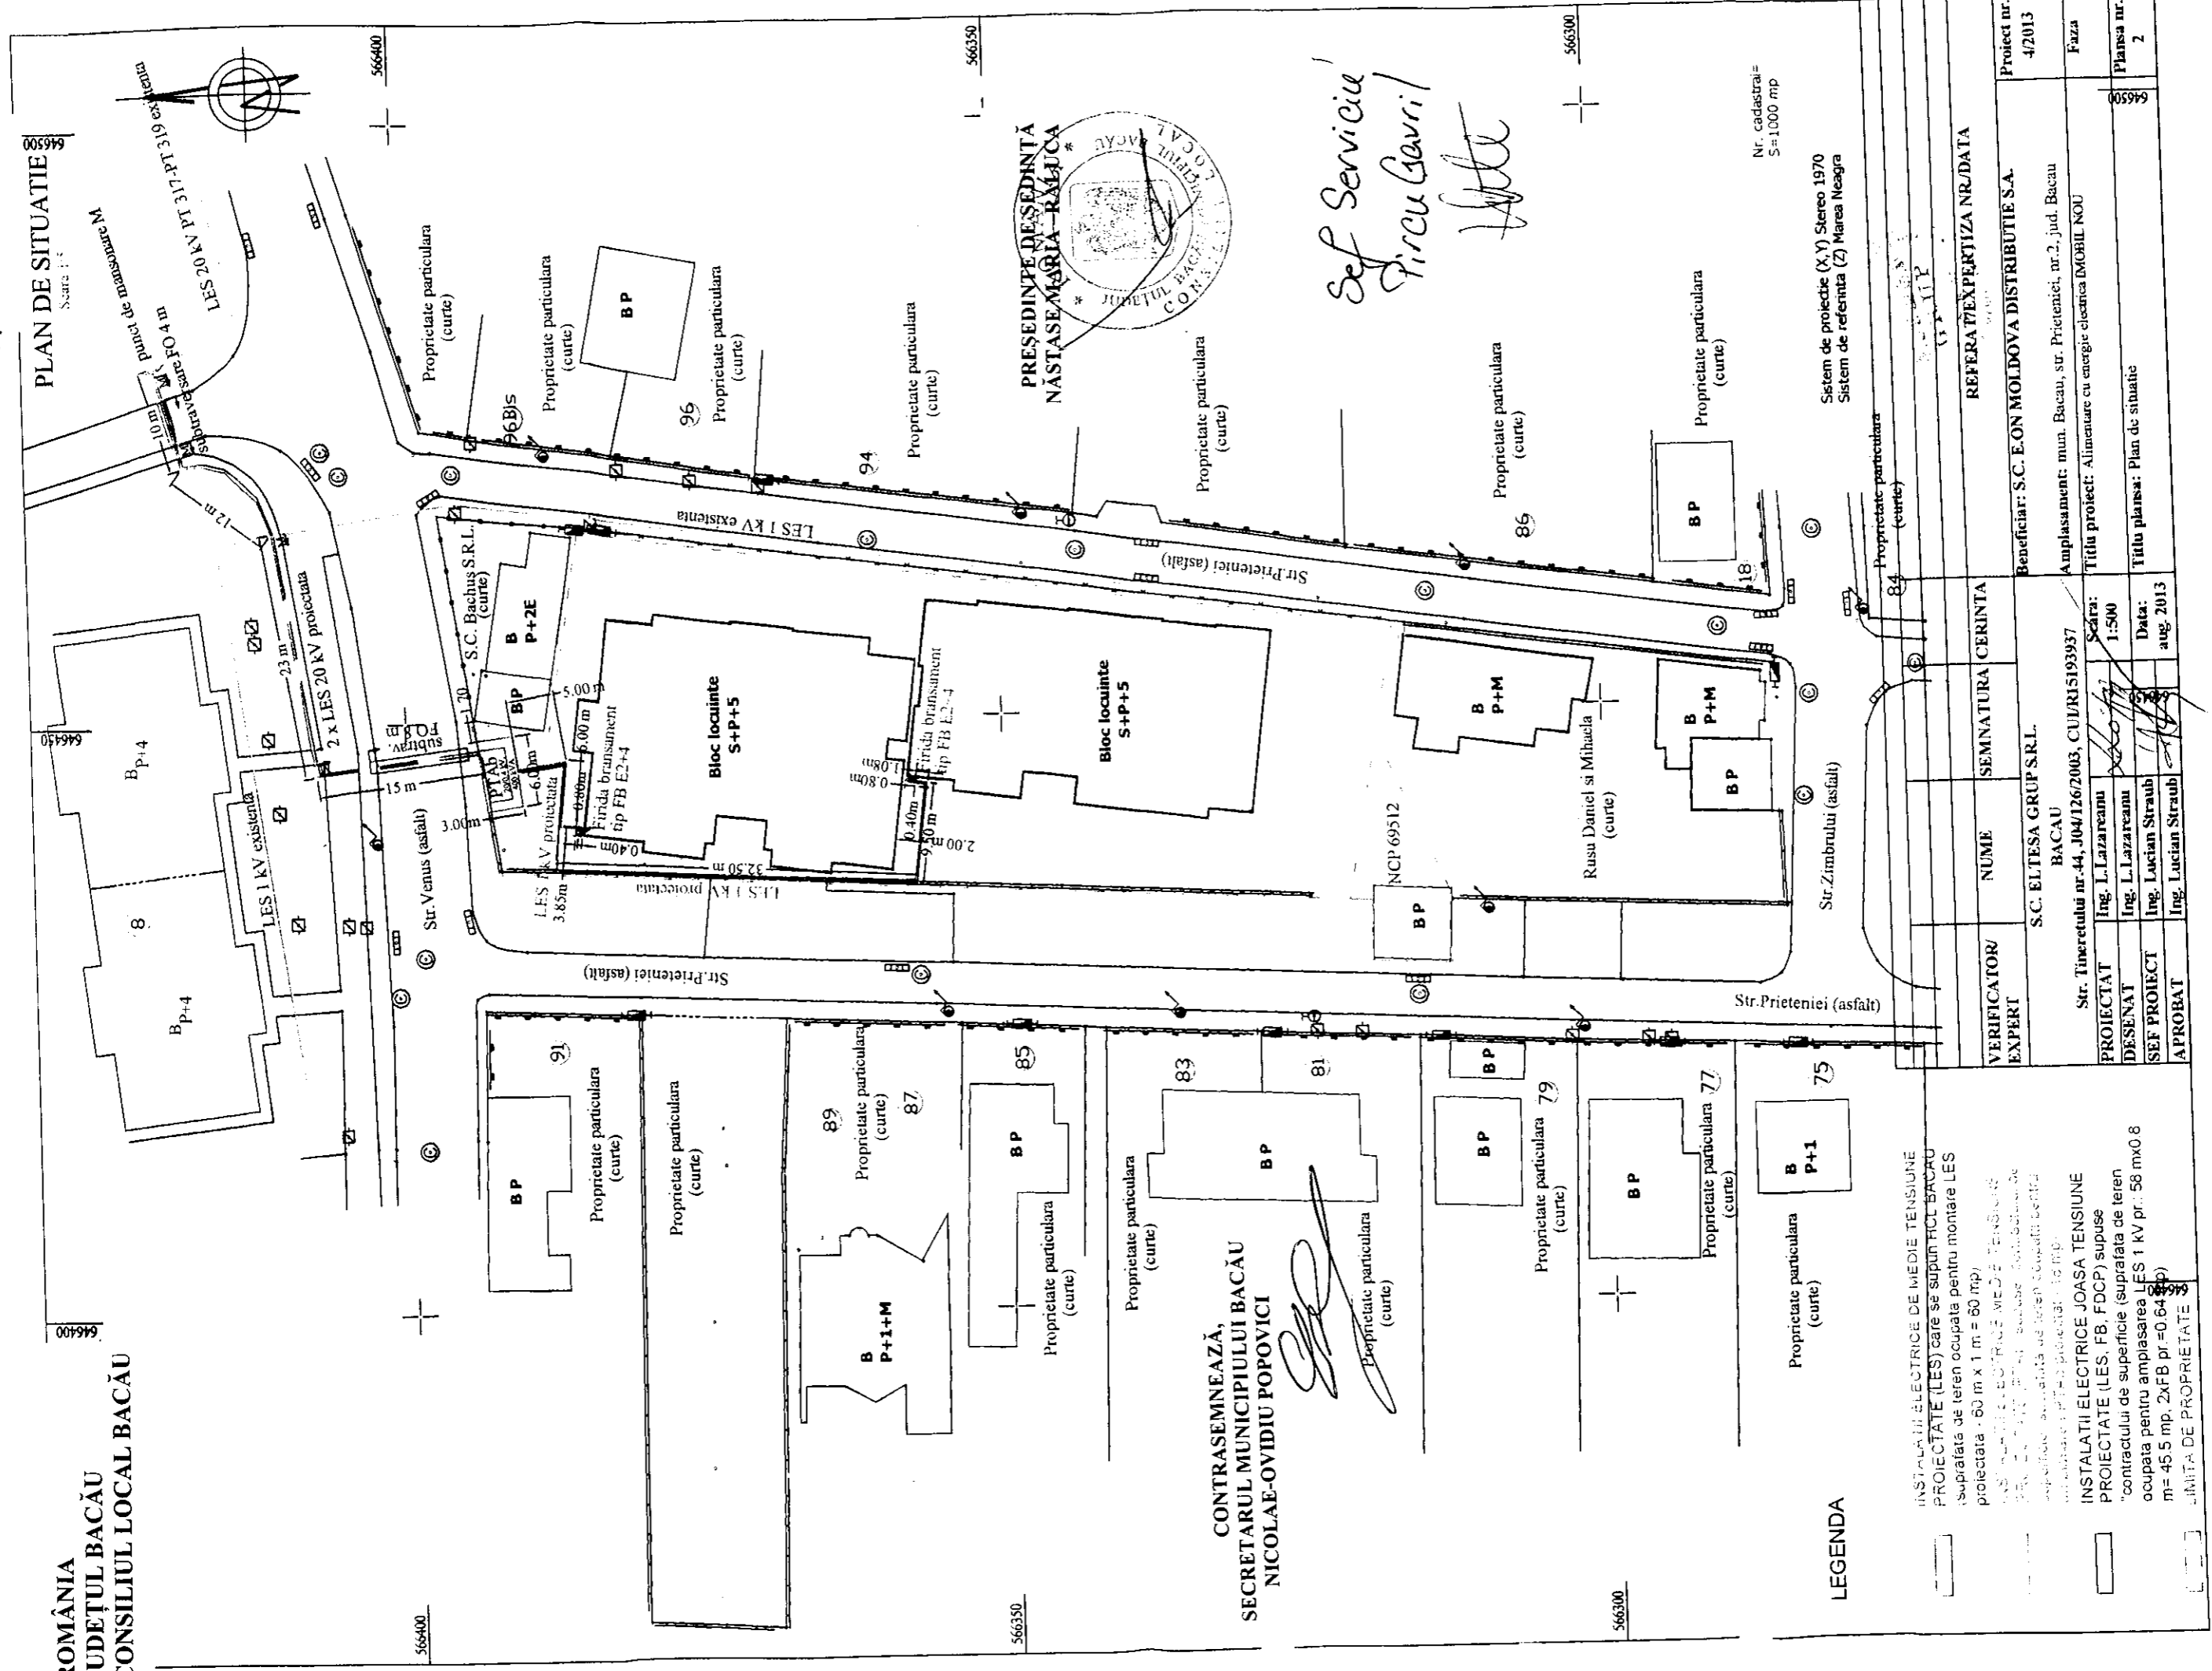

Sef Serviciu
Pircu Gavril

CONTRASEMNEAZĂ,
SECRETARUL MUNICIPIULUI BACĂU
NICOLAE-OVIDIU POPOVICI

LEGENDA


INSTALATIILE ELECTRICE DE MEDIE TENSIUNE PROIECTATE (LES) care se supun FICL BACAU suprafata de teren ocupata pentru montare LES proiectata - 60 m x 1 m = 60 mp)
"contractului de SUPRATARE MEDIE TENSIUNE" ocupata pentru amplasarea LES 1 kV pr.: 58 mx0.8 m = 45.5 mp. 2x FB pr = 0.64 mp)
LIMITA DE PROPRIETATE

VERIFICATOR/ EXPERT	NUME	SEMNATURA	CERINTA	REFERAȚI EXPERTIZA NR./DATA
	S.C. ELTESA GRUP S.R.L. BACAU			Beneficiar: S.C. E.ON MOLDOVA DISTRIBUTIE S.A.
PROIECTAT	Str. Tineretului nr.44, J04/126/2003, CUI/RIS193937			Amplasament: mun. Bacau, str. Prieteniei, nr.2, jud. Bacau
DESEINAT	Ing. L.Lazareanu		Scara: 1:500	Titlu proiect: Alimentare cu energie electrica (MOBIL NOU)
SEF PROIECT	Ing. Lucian Straub		Data: aug. 2013	Titlu plansa: Plan de situatie
APROBAT	Ing. Lucian Straub			Proiect nr. 4/2013
				Faza
				Plansa nr. 2

Nr. cadastral =
S=1000 mp

Sistem de proiectie (X,Y) Stereo 1970
Sistem de referinta (Z) Marea Neagra

- LEGENDA:**
- LES 1 KV existenta
 - LES 1 KV proiectata (L=165 m)
 - Coloane abonati proiectata
 - coloana 1 KV demontata -bl.42 sc.A
 - FB existenta
 - FB demontata (1 buc)
 - FB proiectata bl.42B (1 buc)
 - "A", "B" mansoni j.l. (2 buc)
 - FDCP cu masura protectat (3 buc)

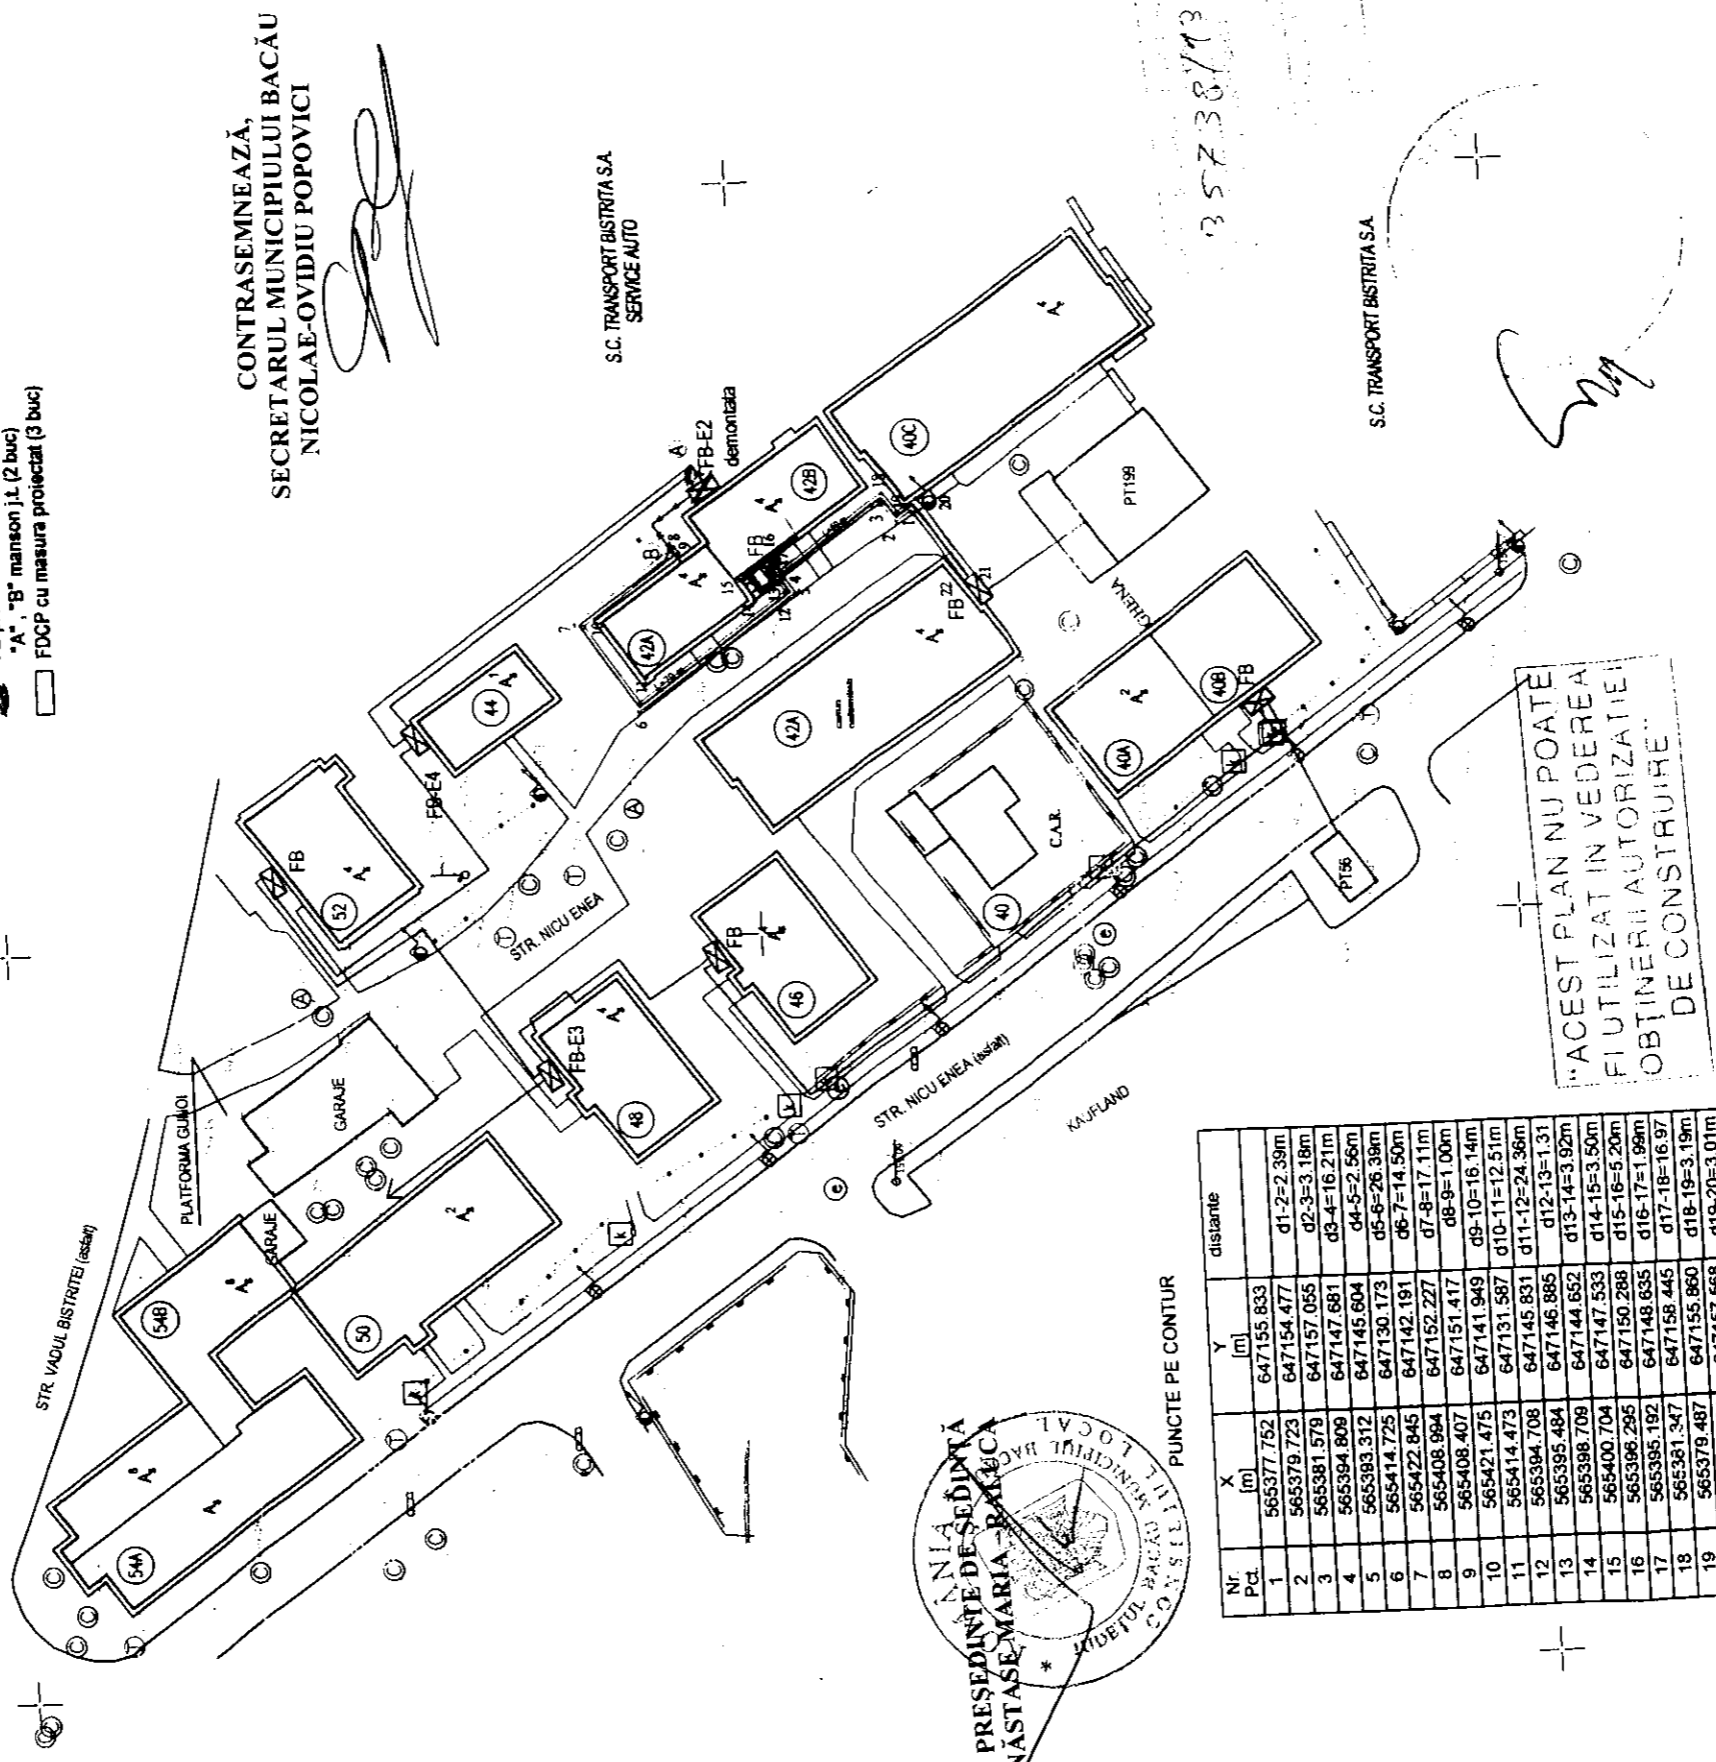

ROMANIA
PRESEDINTE DE SEȚINȚĂ
NĂSTASE MARIA BĂBĂCĂ
JUDEȚUL BACĂU
CONSILIUL LOCAL BACĂU

PUNCTE PE CONTUR


Nr. Pct.	X [m]	Y [m]	distanțe
1	565377.752	647155.833	d1-2=2.39m
2	565379.723	647154.477	d2-3=3.18m
3	565381.578	647157.055	d3-4=16.21m
4	565394.808	647147.681	d4-5=2.56m
5	565393.312	647145.604	d5-6=26.39m
6	565414.725	647130.173	d6-7=14.50m
7	565422.845	647142.191	d7-8=17.11m
8	565408.994	647152.227	d8-9=1.00m
9	565408.407	647151.417	d9-10=16.14m
10	565421.475	647141.949	d10-11=12.51m
11	565414.473	647131.587	d11-12=24.36m
12	565394.708	647145.831	d12-13=1.31
13	565395.484	647146.885	d13-14=3.92m
14	565398.708	647144.652	d14-15=3.50m
15	565400.704	647147.533	d15-16=5.20m
16	565396.295	647150.288	d16-17=1.99m
17	565395.192	647148.635	d17-18=16.97
18	565381.347	647158.445	d18-19=3.19m
19	565379.487	647155.860	d19-20=3.01m
20	565377.004	647157.568	d20-21=12.45m
21	565369.947	647147.308	d21-22=1.60m
22	565371.265	647146.403	

SUPRAFATA STUDIATA = 116 MP

ACEST PLAN NU POATE
FI UTILIZAT IN VEZDEREA
OBTINERII AUTORIZATIEI
DE CONSTRUIRE.

Legenda:
*Sistem de coordonata X,Y - "STEREO 70"
*Sistem de referinta altimetric Z - Marea Neagra

Sef Serviciu
Pircu Barril
[Signature]

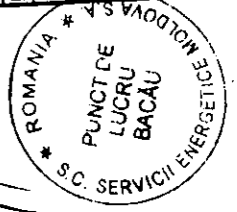

VERIFICATOR/ EXPERT	NUME	SEMNATURA	CERINTA	REFERAT/EXPERTIZA NR./DATA
Elaborator: A.I.S.E. MOLDOVA-VEST - Compartiment Proiectare	S.C. SERVICII ENERGETICE „MOLDOVA” S.A.			
SPECIFICATIE	NUME	SEMNATURA		
SEF PROIECT	ing. Dana NICOLAE	[Signature]	Scara: 1:1000	
PROIECTAT	ing. Daniel DIMA	[Signature]	Data: 08. 2013	
DESENAT	ing. Dana NICOLAE	[Signature]		
MASURAT	ing. Constantinache Catalin	[Signature]		
				Beneficiar: EON MOLDOVA DISTRIBUTIE SA
				Tytu proiect: Modernizare bransamente in vederea integrarii in SMART Metering PT 199 Bacau
				Tytu plansa: SCHEMA ELECTRICA MONOFILARA DE INCADRARE IN SISTEM
				Pr. nr.: 7
				Faza: CU
				Plansa:

35738/13.08.2013