



România
Judetul Bacău
Consiliul Local al Municipiului Bacău

HOTĂRÂREA nr. 278 din 30.09.2016

privind aprobarea dreptului de uz și de servitute către E-ON Distribuție România asupra unei suprafețe de teren situate în Bacău, str. 1 Mai

Consiliul Local al Municipiului Bacău întrunit în ședință ordinară la data de 30.09.2016, potrivit art.39(1) din Legea nr. 215/2001 a administrației publice locale republicată, cu modificările și completările ulterioare,

Având în vedere :

- Adresa nr. 192177/ 16.08.2016 a Eon Distribuție România înregistrată la Primăria Municipiului Bacău cu nr. 37318/ 16.08.2016 prin care solicită acordarea dreptului de uz asupra a 1,8 mp;
- Referatul comun nr. 78214/ 08.09.2016 al Serviciului Drumuri, Rețele și Iluminat și Compartimentului Administrarea și Inventarierea Patrimoniului prin care se propune acordarea dreptului de uz asupra a 1,8 mp;
- Expunerea de motive a Primarului Municipiului Bacău înregistrată cu nr. 7129/ 21.09.2016;
- Raportul Compartimentelor de resort înregistrat cu nr. 7130 din 21.09.2016, favorabil;
- Rapoartele comisiilor de specialitate din cadrul Consiliului local al Municipiului Bacău, întocmite în vederea avizării proiectului de hotărâre: nr.1185/29.09.2016 al Comisiei de specialitate nr.2, nr.1169/29.09.2016 al Comisiei de specialitate nr.3 și raportul nr.1152/28.09.2016 al Comisiei de specialitate nr. 5, favorabile;
- Prevederile art. 12 alin. (2), lit. „b” și „c” și alin. (4) din Legea nr. 123/ 2012 a energiei electrice și a gazelor naturale, actualizată;
- Prevederile art. 47 (1), ale art. 48 (2), ale art. 61 (2), ale art. 115 (1) lit. „b” și ale art. 117 lit. „a” din Legea nr. 215/ 2001 privind administrația publică locală republicată, ulterior modificată și completată;
- Prevederile art. 34 (1) lit. „i” din Ordonanța Guvernului nr. 35/ 2002 pentru aprobarea Regulamentului-cadru de organizare și funcționare a consiliilor locale, modificată și completată;

În temeiul art. 36 (2) lit. „c”, alineatul (5) lit. „a” și art.45(3) și (5) din Legea 215/ 2001 privind administrația publică locală republicată, cu modificările și completările ulterioare,

HOTĂRĂȘTE:

ART.1 – Se aprobă dreptul de uz și de servitute către E – ON Distribuție România, pe durata executării lucrărilor necesare, asupra suprafeței de 1,80 mp teren situat în Bacău, str. 1 Mai aferent lucrării „Alimentare cu energie electrică blocuri locuinte str.1 Mai nr. 58 și 60 mun. Bacău”, necesară pentru amplasarea cablului electric

subteran LES 20Kv, delimitat conform planului de situație – Anexă, parte integrantă din prezenta hotărâre.

ART.2 – Dreptul de uz și de servitute se acordă sub condiția ca lucrările efectuate să nu afecteze carosabilul, iar execuția subtraversărilor de alei și străzi să se efectueze prin foraj orizontal.

ART. 3 – După executarea lucrărilor, terenul ocupat temporar va fi adus la starea inițială prin grija constructorului.

ART. 4 – Primarul Municipiului Bacău va aduce la îndeplinire prevederile prezentei hotărâri prin Compartimentul Administrarea și Inventarierea Patrimoniului și Serviciul Drumuri, Rețele și Iluminat.

ART.5 – Hotărârea va fi comunicată Compartimentului Administrarea și Inventarierea Patrimoniului, Serviciului Drumuri, Rețele și Iluminat și Eon Distribuție România SA.

ART.6 – Prin grija Secretarului Municipiului Bacău, prezenta hotărâre se comunică în termen legal Instituției Prefectului – Județul Bacău pentru verificarea legalității.




CONTRASEMNEAZĂ
SECRETARUL MUNICIPIULUI BACĂU
NICOLAE-OVIDIU POPOVICI

A handwritten signature in black ink, appearing to be 'OVIDIU POPOVICI', written over the printed name of the secretary.

Nr. cadastral 80661
Liber de constructii

TOTAL SUPRAFATA SUPUSA SUPERFIEI (URBAN BUILDING) 57,38 mp, din care: temporar: 5,3 mp (LES=7mp+4,3mp+3mp=5,3mp) definitiv: 14,38 mp (FB+2FDCP+PT=0,5mp+2mp+11,88mp=14,18mp)


Nr. cadastral 80661
Liber de constructii
1.1 SUPRAFATA SA SUPERFIEI (URBAN RESIDENCE) 41,1 mp, din care: temporar: 33 mp (LES=6mp+7mp+1,22mp=9,72mp) definitiv: 12,22 mp (B+2FDCP+PT=3mp+2mp+9,72mp=12,22mp)

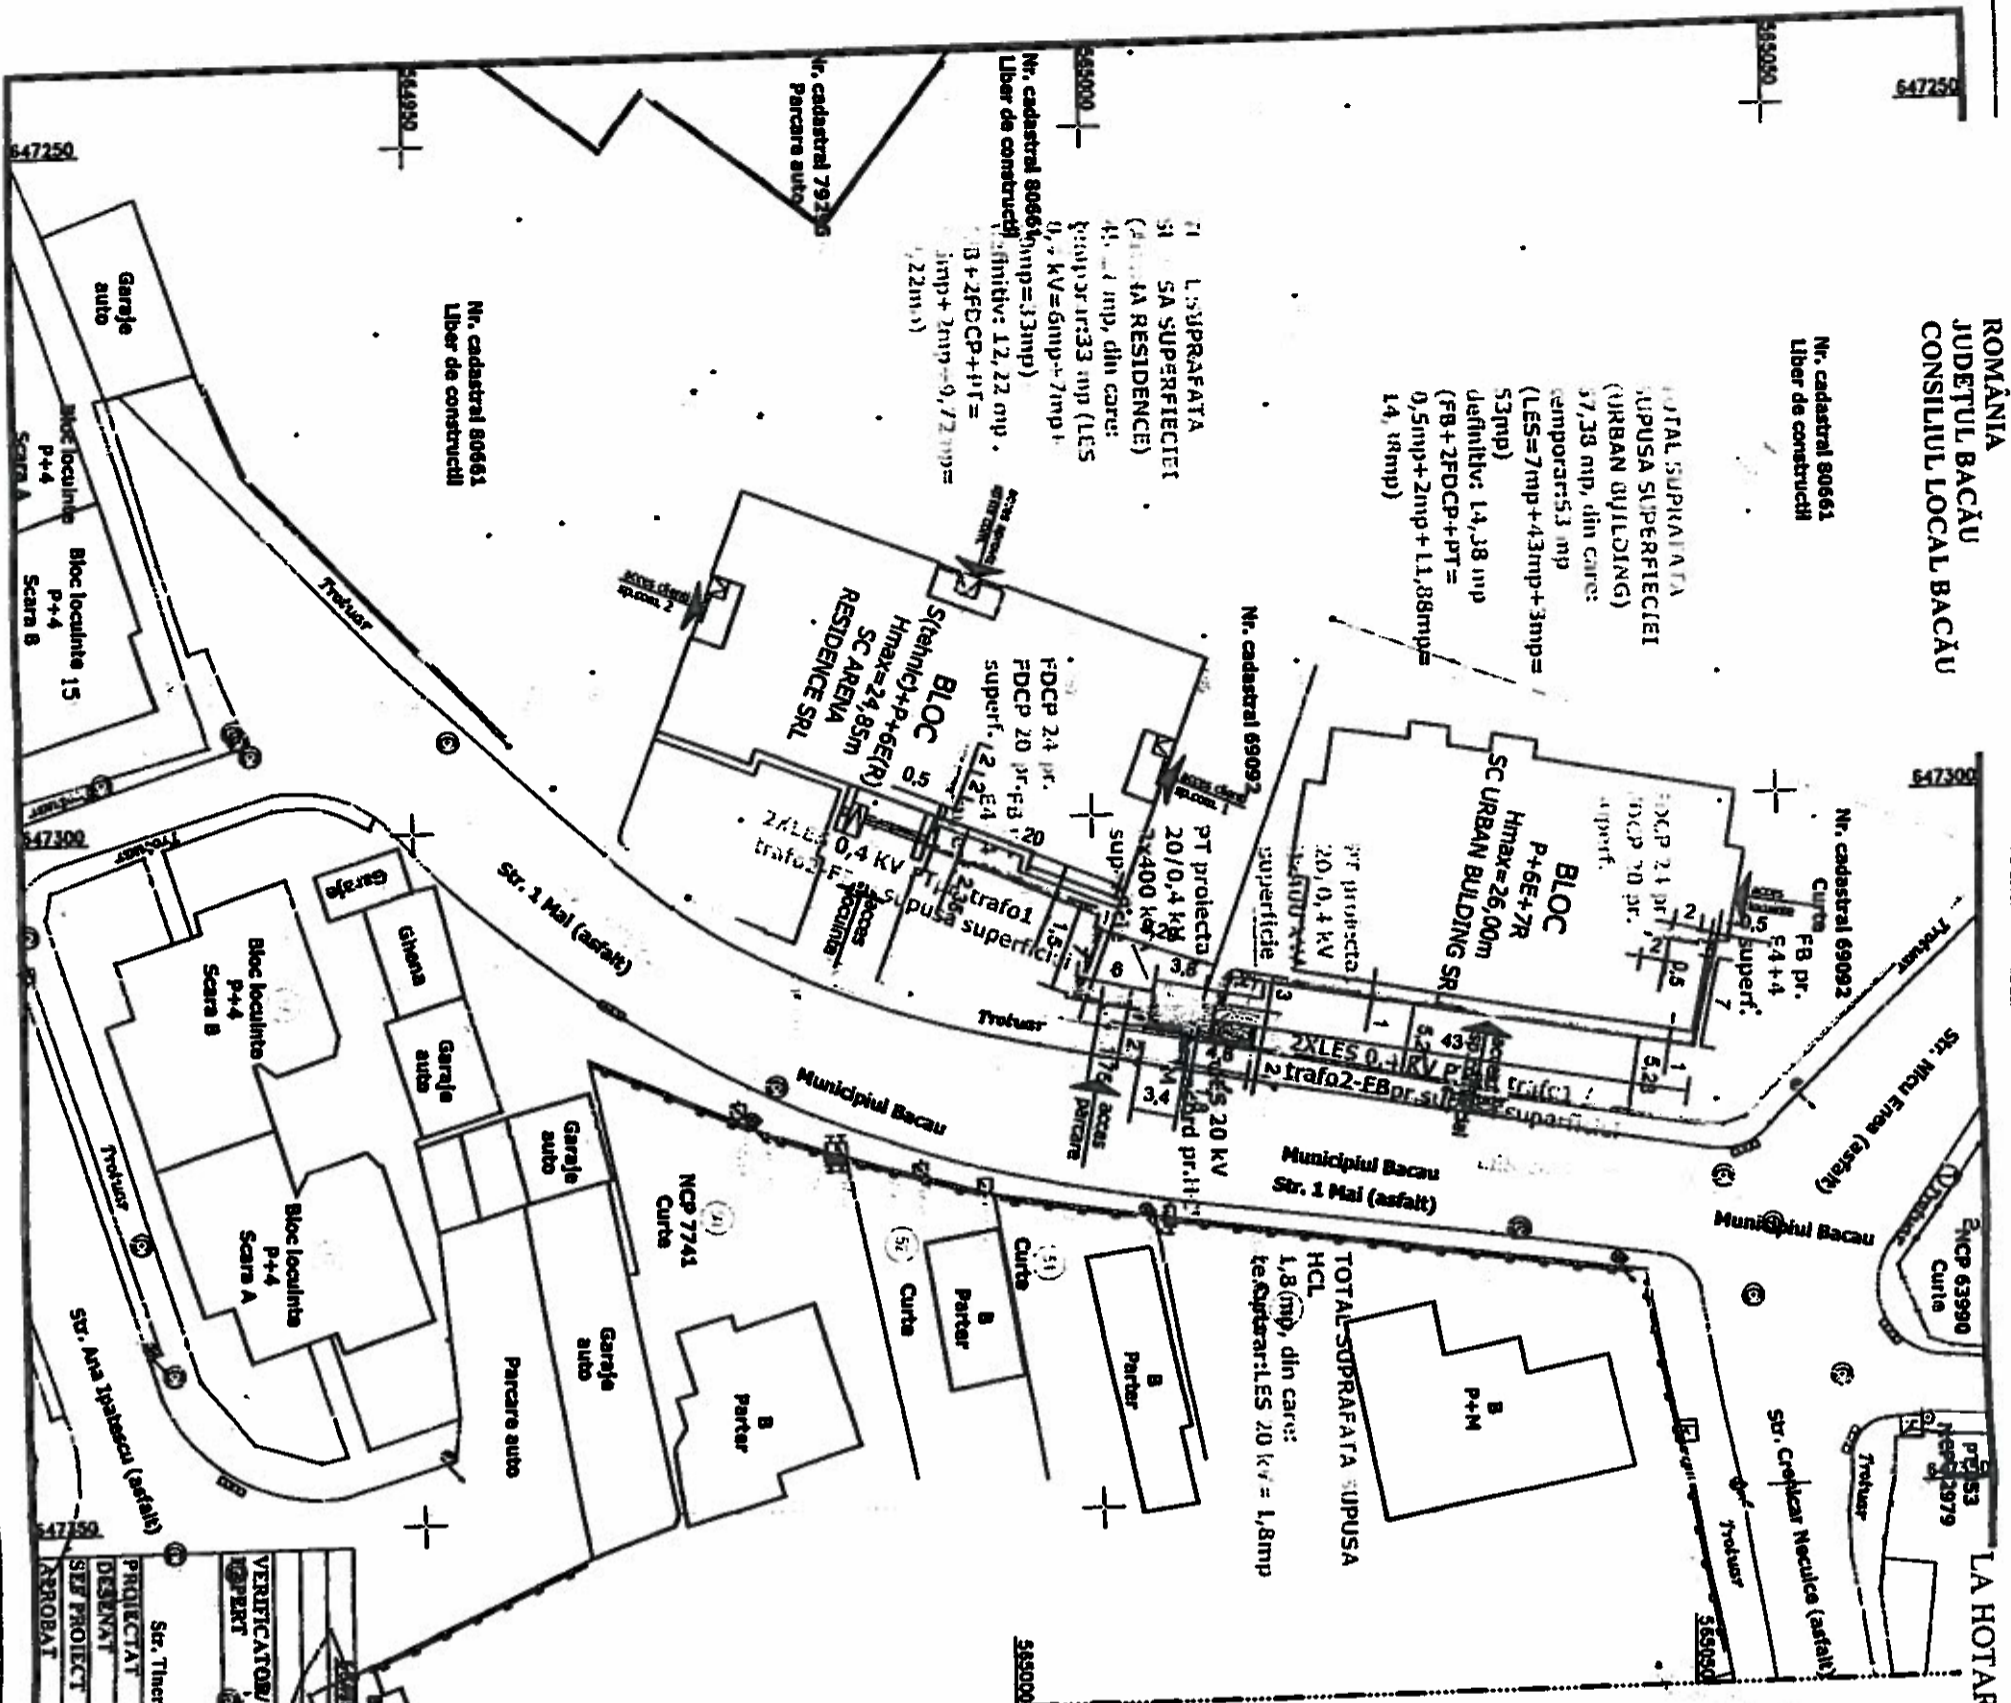

ANEXA LA HOTARAREA NR. 278 DIN 30.09.2016

PLAN DE SITUATIE
Scara 1:500

System de proiecte (2,1) Schema 1970 pe terenul nr. 55 mp
System de referinta (Z) Marca Neagrad

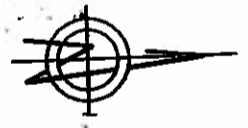

Limita teren proprietate URBAN BUILDING

PRESEDINTE DE SEDINTA
PARAIANU MARIANA NICOLAE
SECRETARUL MUNICIPIULUI BACAU
NICOLAE OVIDIU POPOVICI

LEGENDA:
LES 20 kV existenta

1,8mp LES 20 kV proiectata la acord PT pt (1,8m x 1m = 1,8mp)

TOTAL SUPRAFATA SUPUSA HCL: 1,8mp = 1,8mp
post de transformare PT proiectat 20/0,4 kV, 2x400 kVA supus superficiei (parte din supraf. PT = 11,88 mp)

53mp 2 x LES 0,4 kV proiectata supusa superficiei (7m+4,3m+3m)x1m=53mp

TOTAL SUPRAFATA SUPUSA SUPERFIEI URBAN BUILDING 67,38 mp:
- temporar: 5,3 mp
- definitiv: 14,38 mp

post de transformare PT proiectat 20/0,4 kV, 2x400 kVA supus superficiei (parte din supraf. PT = 9,72 mp)
flida de bransament si 2xFDCP proiectate supuse superficiei (0,5mp+1x2mp=2,5mp)

1,25mp 2 x LES 0,4 kV proiectata supusa superficiei (6m+7m+20m)x1m=33mp
TOTAL SUPRAFATA SUPUSA SUPERFIEI ARENA RESIDENCE 45,22 mp:
- temporar: 3,5 mp
- definitiv: 12,22 mp

DIRECTOR EX.ADJ.
BARDAȘU CRISTINA

VERIFICATOR/REPERT	NOME	SEMNATURA	CHIRIATA	REFERAT/EXPERTIZA NR.DATA
PROIECTANT	ING. L. LASAREANU			
DESIGNAT	ING. L. LASAREANU			
SEE PROJECT	ING. LUCIAN STRAIB			
APROBAT	ING. LUCIAN STRAIB			
S.C. EITESA GRUP S.R.L. BACAU				
Sed. Theresia nr.44, 104/126/2003, CUI/R 15193937				
Amplasament: mu. Bacau, str. 1 Mai nr. 58 si 60				
Titlu proiect: Altimetru cu energie electrice blocul locuinte				
Titlu planșă: Plan de situatie				
Proiect nr.	5/2016			
Faza	PT+CS			
Planșă nr.	2			