



România  
Judetul Bacău  
Consiliul Local al Municipiului Bacău

**HOTĂRÂRE**

**privind aprobarea PLANULUI URBANISTIC DE DETALIU  
pentru CONSTRUIRE SPALATORIE AUTO, STR. MILCOV, NR. 3-5, din municipiul  
Bacau, obiectiv ce se va realiza pe teren proprietate particulara  
BENEFICIAR: S.C. ECOLOGIC WASH S.R.L., din Bacau**

**CONSILIUL LOCAL AL MUNICIPIULUI BACAU, ÎNTRUNIT ÎN ȘEDINȚĂ ORDINARĂ  
LA DATA DE 27.01.2014;**

Avand in vedere:

- Cererea nr. 40708/2013 a S.C. ECOLOGIC WASH S.R.L. BACAU;
- Raportul informarii si consultarii publicului înregistrat la Primaria Municipiului Bacau sub nr. 9291/10.12.2013 ;
- Expunerea de motive a Viceprimarului Municipiului Bacau înregistrată cu nr. 243 din 15.01.2014;
- Raportul Arhitectului Sef al Municipiului Bacau înregistrat cu nr. 244 din 15.01.2014;
- Raportul Directiei de Drumuri Publice înregistrat cu nr. 245 din 15.01.2014;
- Raportul Serviciului Drumuri, Retele si Iluminat înregistrat cu nr. 246 din 15.01.2014;
- Rapoartele comisiilor de specialitate din cadrul Consiliului local al Municipiului Bacău, întocmite în vederea avizării proiectului de hotărâre: nr. 118/ 24.01.2014 al Comisiei de specialitate nr.2 și nr. 119/23.01.2014 al Comisiei de specialitate nr. 5, favorabile;
- Prevederile Legii nr. 350/2001 privind amenajarea teritoriului si urbanismul, cu modificarile si completarile ulterioare ;
- Prevederile Legii 50/1991, republicata, ulterior modificata si completata, privind autorizarea executării lucrurilor de constructii, Planul Urbanistic General al Municipiului Bacau, aprobat prin H.C.L. 84/13.04.2012 si Regulamentul Local de Implicare a Publicului in Elaborarea sau Revizuirea Planurilor de Urbanism si Amenajare a Teritoriului aprobat prin H.C.L. nr. 109/10.05.2012;
- Prevederile art. 47 si art. 117, lit. « a » din Legea nr. 215/2001 a administratiei publice locale, republicata și actualizată;

In baza dispozitiilor art. 36 (9) si ale art. 45 (2), lit. « e » si (5) din Legea nr.215/2001 a administratiei publice locale, republicata și actualizată,

**HOTĂRĂȘTE :**


**ART.1** - Se aproba PLANUL URBANISTIC DE DETALIU pentru CONSTRUIRE SPALATORIE AUTO, STR. MILCOV, NR. 3-5, din municipiul Bacau, obiectiv ce se va realiza pe teren proprietate particulara, identificat prin Anexa nr.1 care face parte integranta din prezenta hotarare. BENEFICIAR: S.C. ECOLOGIC WASH S.R.L., din Bacau. Durata de valabilitate a P.U.D.-ului este de maxim 18 luni de la data aprobarii hotararii.

**ART. 2** – Prezenta hotarare va fi comunicata beneficiarului si Biroului Autorizatii in Constructii si Urbanism.

PREȘEDINTE DE ȘEDINȚĂ  
GEORGE BOGATU



CONTRASEMNEAZĂ,  
SECRETARUL MUNICIPIULUI BACĂU  
NICOLAE-OVIDIU POPOVICI

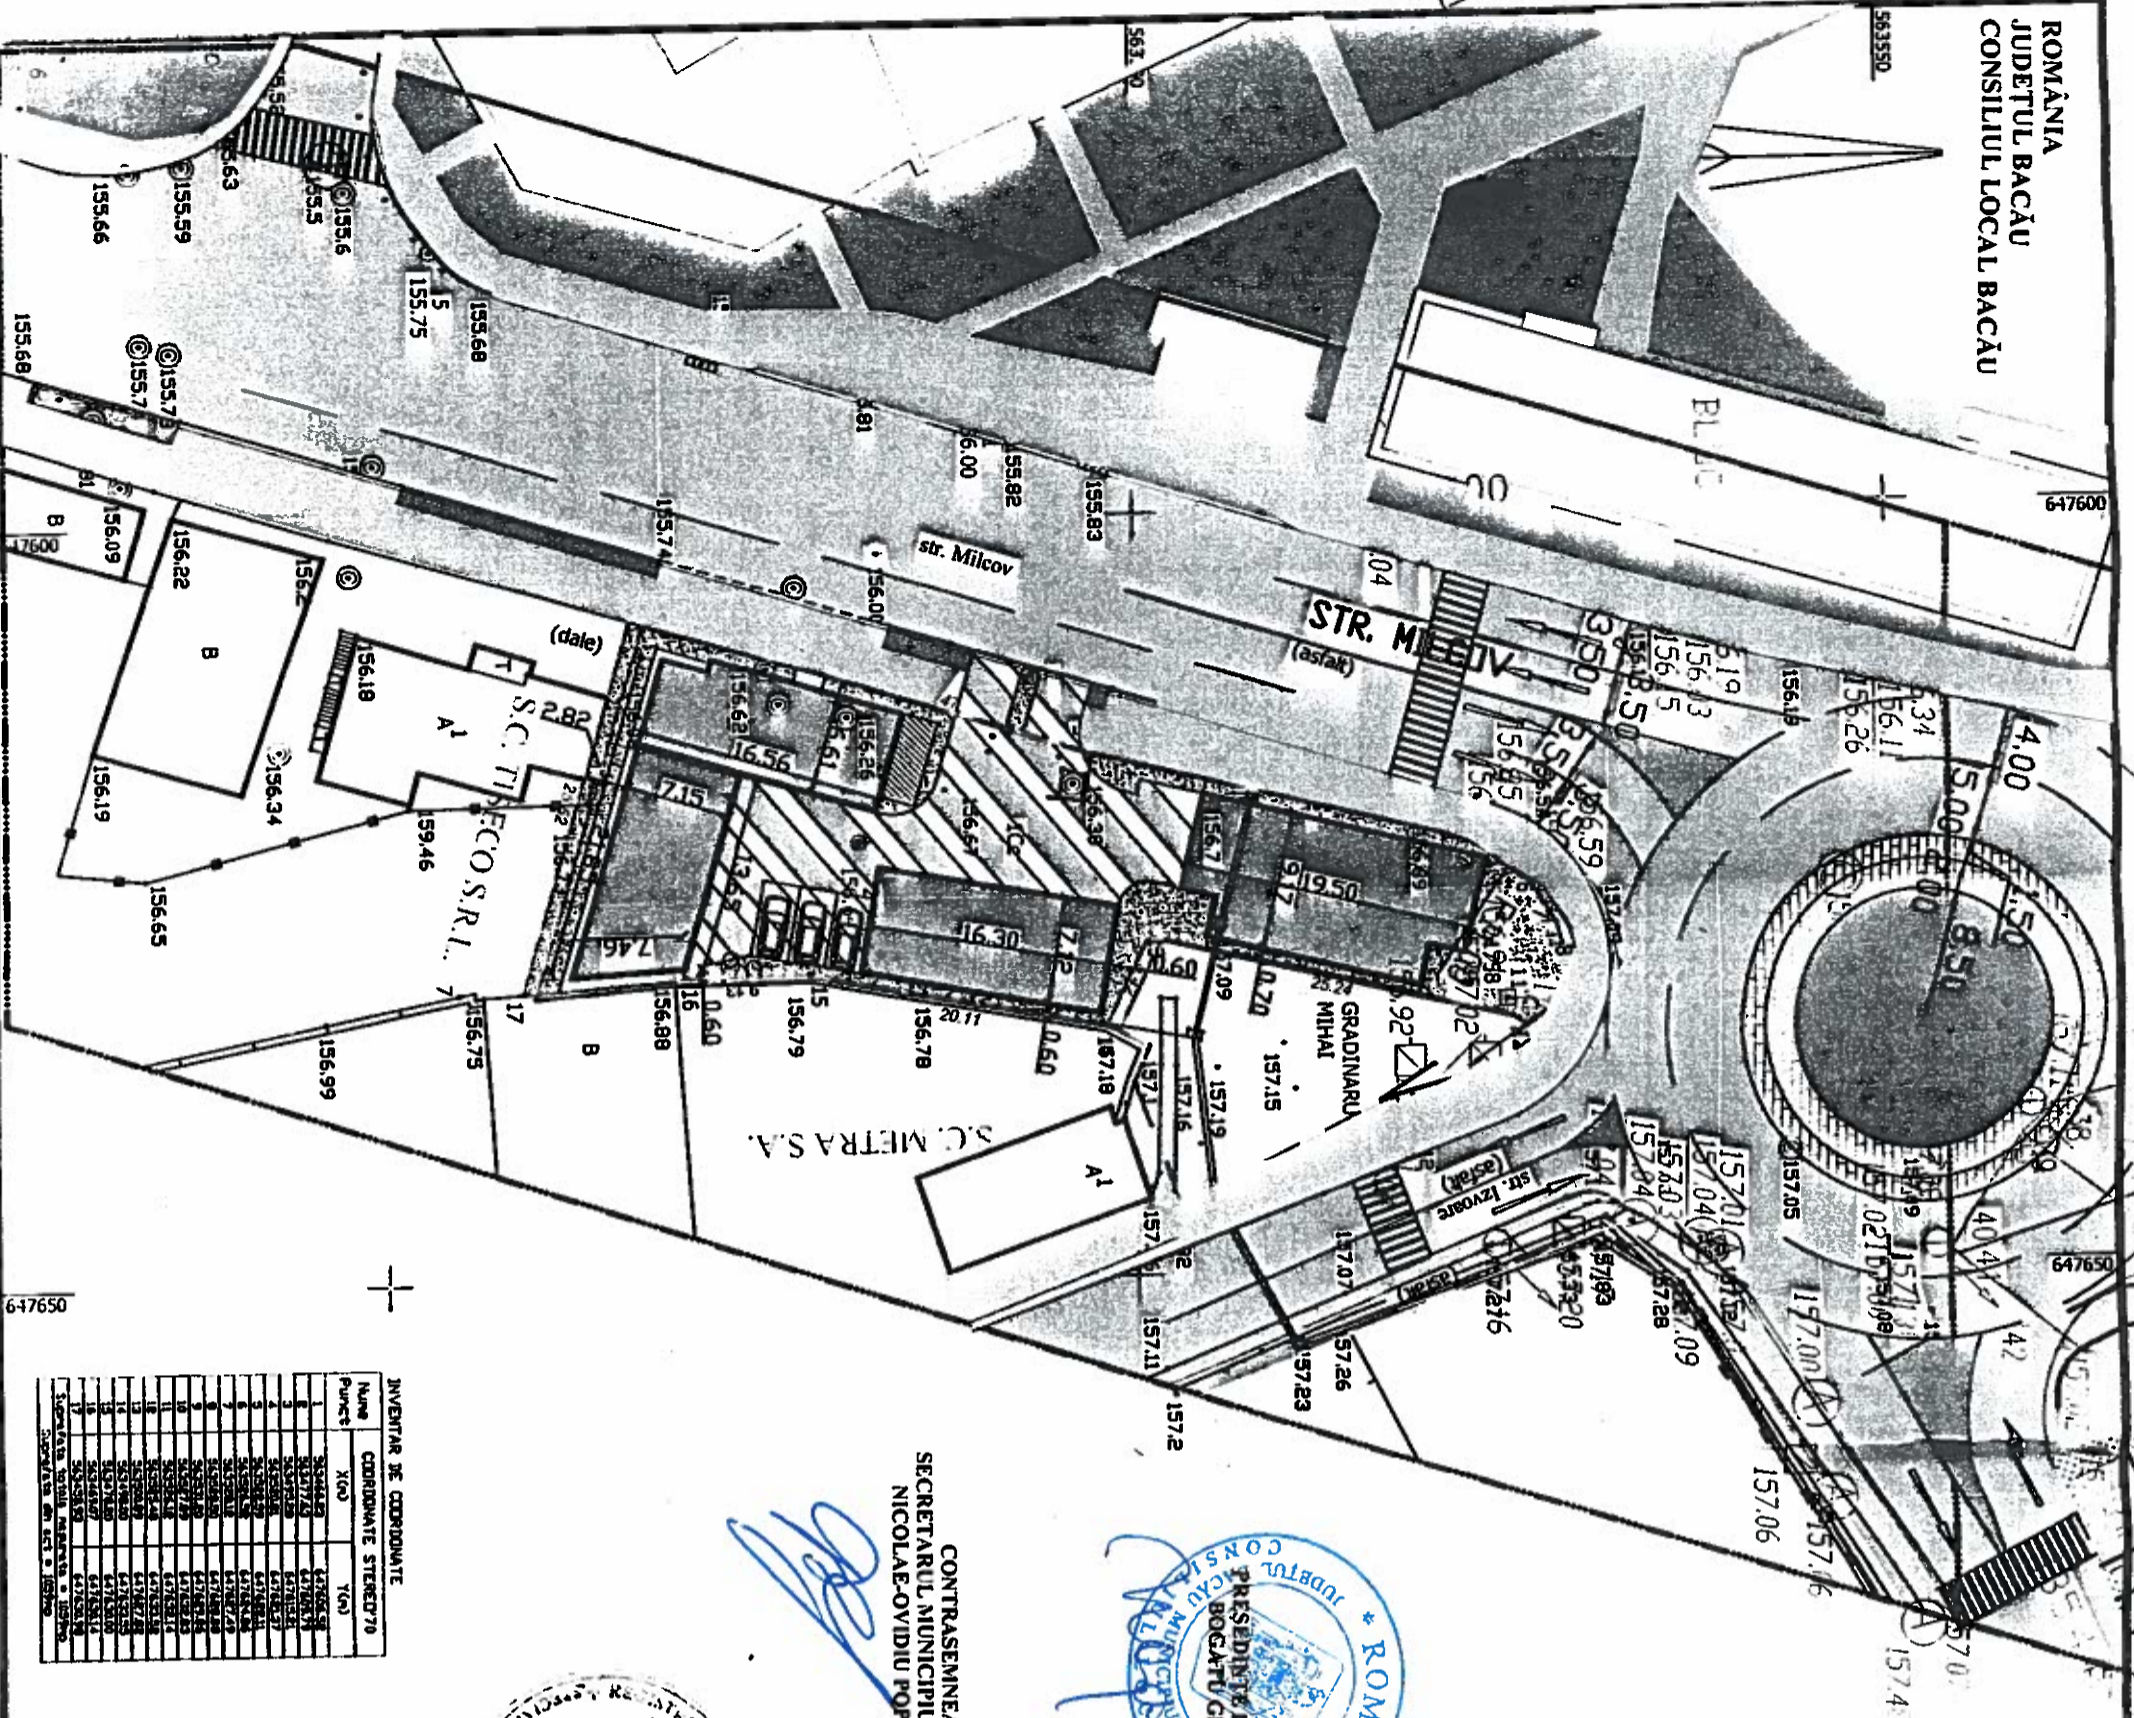

# P.U.D. PLAN URBANISTIC DE DETALIU

## CONSTRUIRE SPALATORIE AUTO

str. Milcov nr. 3-5, mun. Bacau

### REGLEMENTARI URBANISTICE

**LEGENDA:**  
 ANEXA NR. 1  
 LA HOTARAREA NR. 27 DIN 27.01.2014

- limita zonei studiate
- terenuri curti construite in intravilan (zona pentru instituti publice, servicii)
- circulatie carosabila existenta
- circulatie carosabila propusa
- circulatie pietonala
- spatiu verde amenajat - protectie la strada
- spatiu verde amenajat
- cladiri existente in stare buna - spatii comerciale, servicii
- cladiri propuse

#### BILANT TERITORIAL PE AMPLASAMENT

SPECIFICATIE	EXISTENT		PROPUS	
	mp	%	mp	%
Suprafata construita	0,00	0,00	529,50	50,00
Circulatie carosabila	0,00	0,00	370,65	35,00
Circulatie pietonala+trotuarie cladiri	0,00	0,00	52,95	5,00
Spatii verzi	0,00	0,00	105,90	10,00
Teren liber	1059,00	100,00	0,00	0,00
<b>TOTAL SUPRAFATA</b>	<b>1059,00</b>	<b>100,00</b>	<b>1059,00</b>	<b>100,00</b>

NOTA:  
 Nr. cadastral -  
 Suprafata terenului = 1059 mp

CONTRASEMNEAZĂ,  
 SECRETARUL MUNICIPIULUI BACĂU  
 NICOLAE OVIDIU POPOVICI



**Sistem de referinta altimetric M. NEAGRA**  
 Sistem de proiectie STEREO - 70

INVENTAR DE COORDONATE

Punct	X(m)	Y(m)
1	470648,5	470648,5
2	470648,5	470648,5
Verificator/Expert	Nume	Semnatura	Carina	Retinut/Explicata nr./data
<b>S.C. PRODOMUS S.R.L.</b> Nr. Inreg. R.C. J042337/1992 Numele arh. Catureanu M. Scar: 1/500 Proiect arh. Blaga A. Desenat arh. Blaga A.				
Beneficiar: S.C. ECOLOGIC WASH S.R.L. Amplasament: str. Milcov nr. 3-5, mun. Bacau Titlu proiect: Scara: 1/500 Data: 2013 Tipul planșii: REGLEMENTARI URBANISTICE Proiect nr: 16 AD 1 / 2013 Faza: P.U.D. Planșă nr: U2				