



România
Judetul Bacău
Consiliul Local al Municipiului Bacău

HOTĂRÂRE

privind aprobarea dreptului de servitute, către EON Moldova Distribuție, pe durata realizării lucrărilor necesare montării cablului electric subteran și amplasării unor conductoare, asupra suprafeței de teren de 77 mp, situată pe str. Gheorghe Hociung și a dreptului de uz pe durata funcționării capacității energetice, asupra suprafeței de 3,5 mp, situată pe str. Gheorghe Hociung, aparținând domeniului public al municipiului Bacău

**CONSILIUL LOCAL AL MUNICIPIULUI BACAU, ÎNTRUNIT ÎN ȘEDINȚĂ
ORDINARĂ LA DATA DE 30.09.2013;**

Având în vedere :

- Adresa înaintată de EON Moldova Distribuție și înregistrată la Primăria Municipiului Bacău cu nr. 37483/ 16.09.2013;
 - Referatul comun nr. 78271/ 18.09.2013 al Serviciului Administrarea și Inventarierea Patrimoniului, Fond Locativ și Îndrumare Asociații de Proprietari și Serviciului Rețele și Iluminat Public;
 - Expunerea de motive a Primarului Municipiului Bacău, înregistrată cu nr. 7132/ 24.09.2013;
 - Raportul compartimentelor de specialitate înregistrat cu nr. 7133/ 24.09.2013;
 - Rapoartele comisiilor de specialitate din cadrul Consiliului local al Municipiului Bacău, întocmite în vederea avizării proiectului de hotărâre: nr. 444/27.09.2013 al Comisiei de specialitate nr.1, nr. 445/30.09.2013 al Comisiei de specialitate nr. 2, nr. 446/27.09.2013 al Comisiei de specialitate nr. 3 și nr. 447/30.09.2013 al Comisiei de specialitate nr. 5, favorabile;
 - Prevederile art. 12 alin. (2), lit. „a” și „c”, alin. (4), art. 14 alin. (3) din Legea nr. 123/ 2012 a energiei electrice și a gazelor naturale, actualizată;
 - Prevederile art. 47, ale art. 117 lit. „a” și ale art. 124 din Legea nr. 215/ 2001 privind administrația publică locală republicată și actualizată;
- În temeiul art. 36 (2) lit. „c”, alineatul (5) lit. „a” și art.45(3) și (5) din Legea nr. 215/ 2001 privind administrația publică locală republicată și actualizată,

HOTĂRĂȘTE:

ART. 1 – Se aprobă dreptul de servitute, către EON Moldova Distribuție, pe durata realizării lucrărilor necesare montării cablului electric subteran 1 kv, asupra suprafeței de teren de 7 mp, situată pe str. Gheorghe Hociung, aparținând domeniului public al municipiului Bacău, conform Planului de situație – Anexă, parte integrantă din prezenta hotărâre.

ART. 2 – Se aprobă dreptul de servitute, către EON Moldova Distribuție, pe durata realizării lucrărilor necesare amplasării conductoarelor LEA 0,4 kv, proiectate pe stâlpi, asupra suprafeței de teren de 70 mp, situată pe str. Gheorghe Hociung, de-a lungul drumului de exploatare, aparținând domeniului public al municipiului Bacău, conform Planului de situație – Anexă, parte integrantă din prezenta hotărâre.

ART. 3 – Se aprobă dreptul de uz, către EON Moldova Distribuție, pe durata funcționării capacității energetice, asupra suprafeței de 3 mp, necesară amplasării fundației stâlpilor liniei electrice aeriene LEA 0,4 kv, situată pe str. Gheorghe Hociung, aparținând domeniului public al municipiului Bacău, conform Planului de situație – Anexă, parte integrantă din prezenta hotărâre.

ART. 4 – Se aprobă dreptul de uz, către EON Moldova Distribuție, pe durata funcționării capacității energetice, asupra suprafeței de 0,5 mp, necesară amplasării fundației blocului de măsură, la limita de proprietate a consumatorului, situată pe str. Gheorghe Hociung nr. 33, aparținând domeniului public al municipiului Bacău, conform Planului de situație – Anexă, parte integrantă din prezenta hotărâre.


ART. 5 – Hotărârea va fi comunicată Serviciului Administrarea și Inventarierea Patrimoniului, Fond Locativ și Îndrumare Asociații de Proprietari, Serviciului Rețele și Iluminat Public, EON Moldova Distribuție.

PREȘEDINTE DE ȘEDINȚĂ
NĂSTASE MARIA RĂLUCA



CONTRASEMNEAZĂ,
SECRETARUL MUNICIPIULUI BACĂU
NICOLAE-OVIDIU POPOVICI

NR. 303
DIN 30.09.2013
N.O.P., I.D./R.T./E.L./D.s.I-A-2

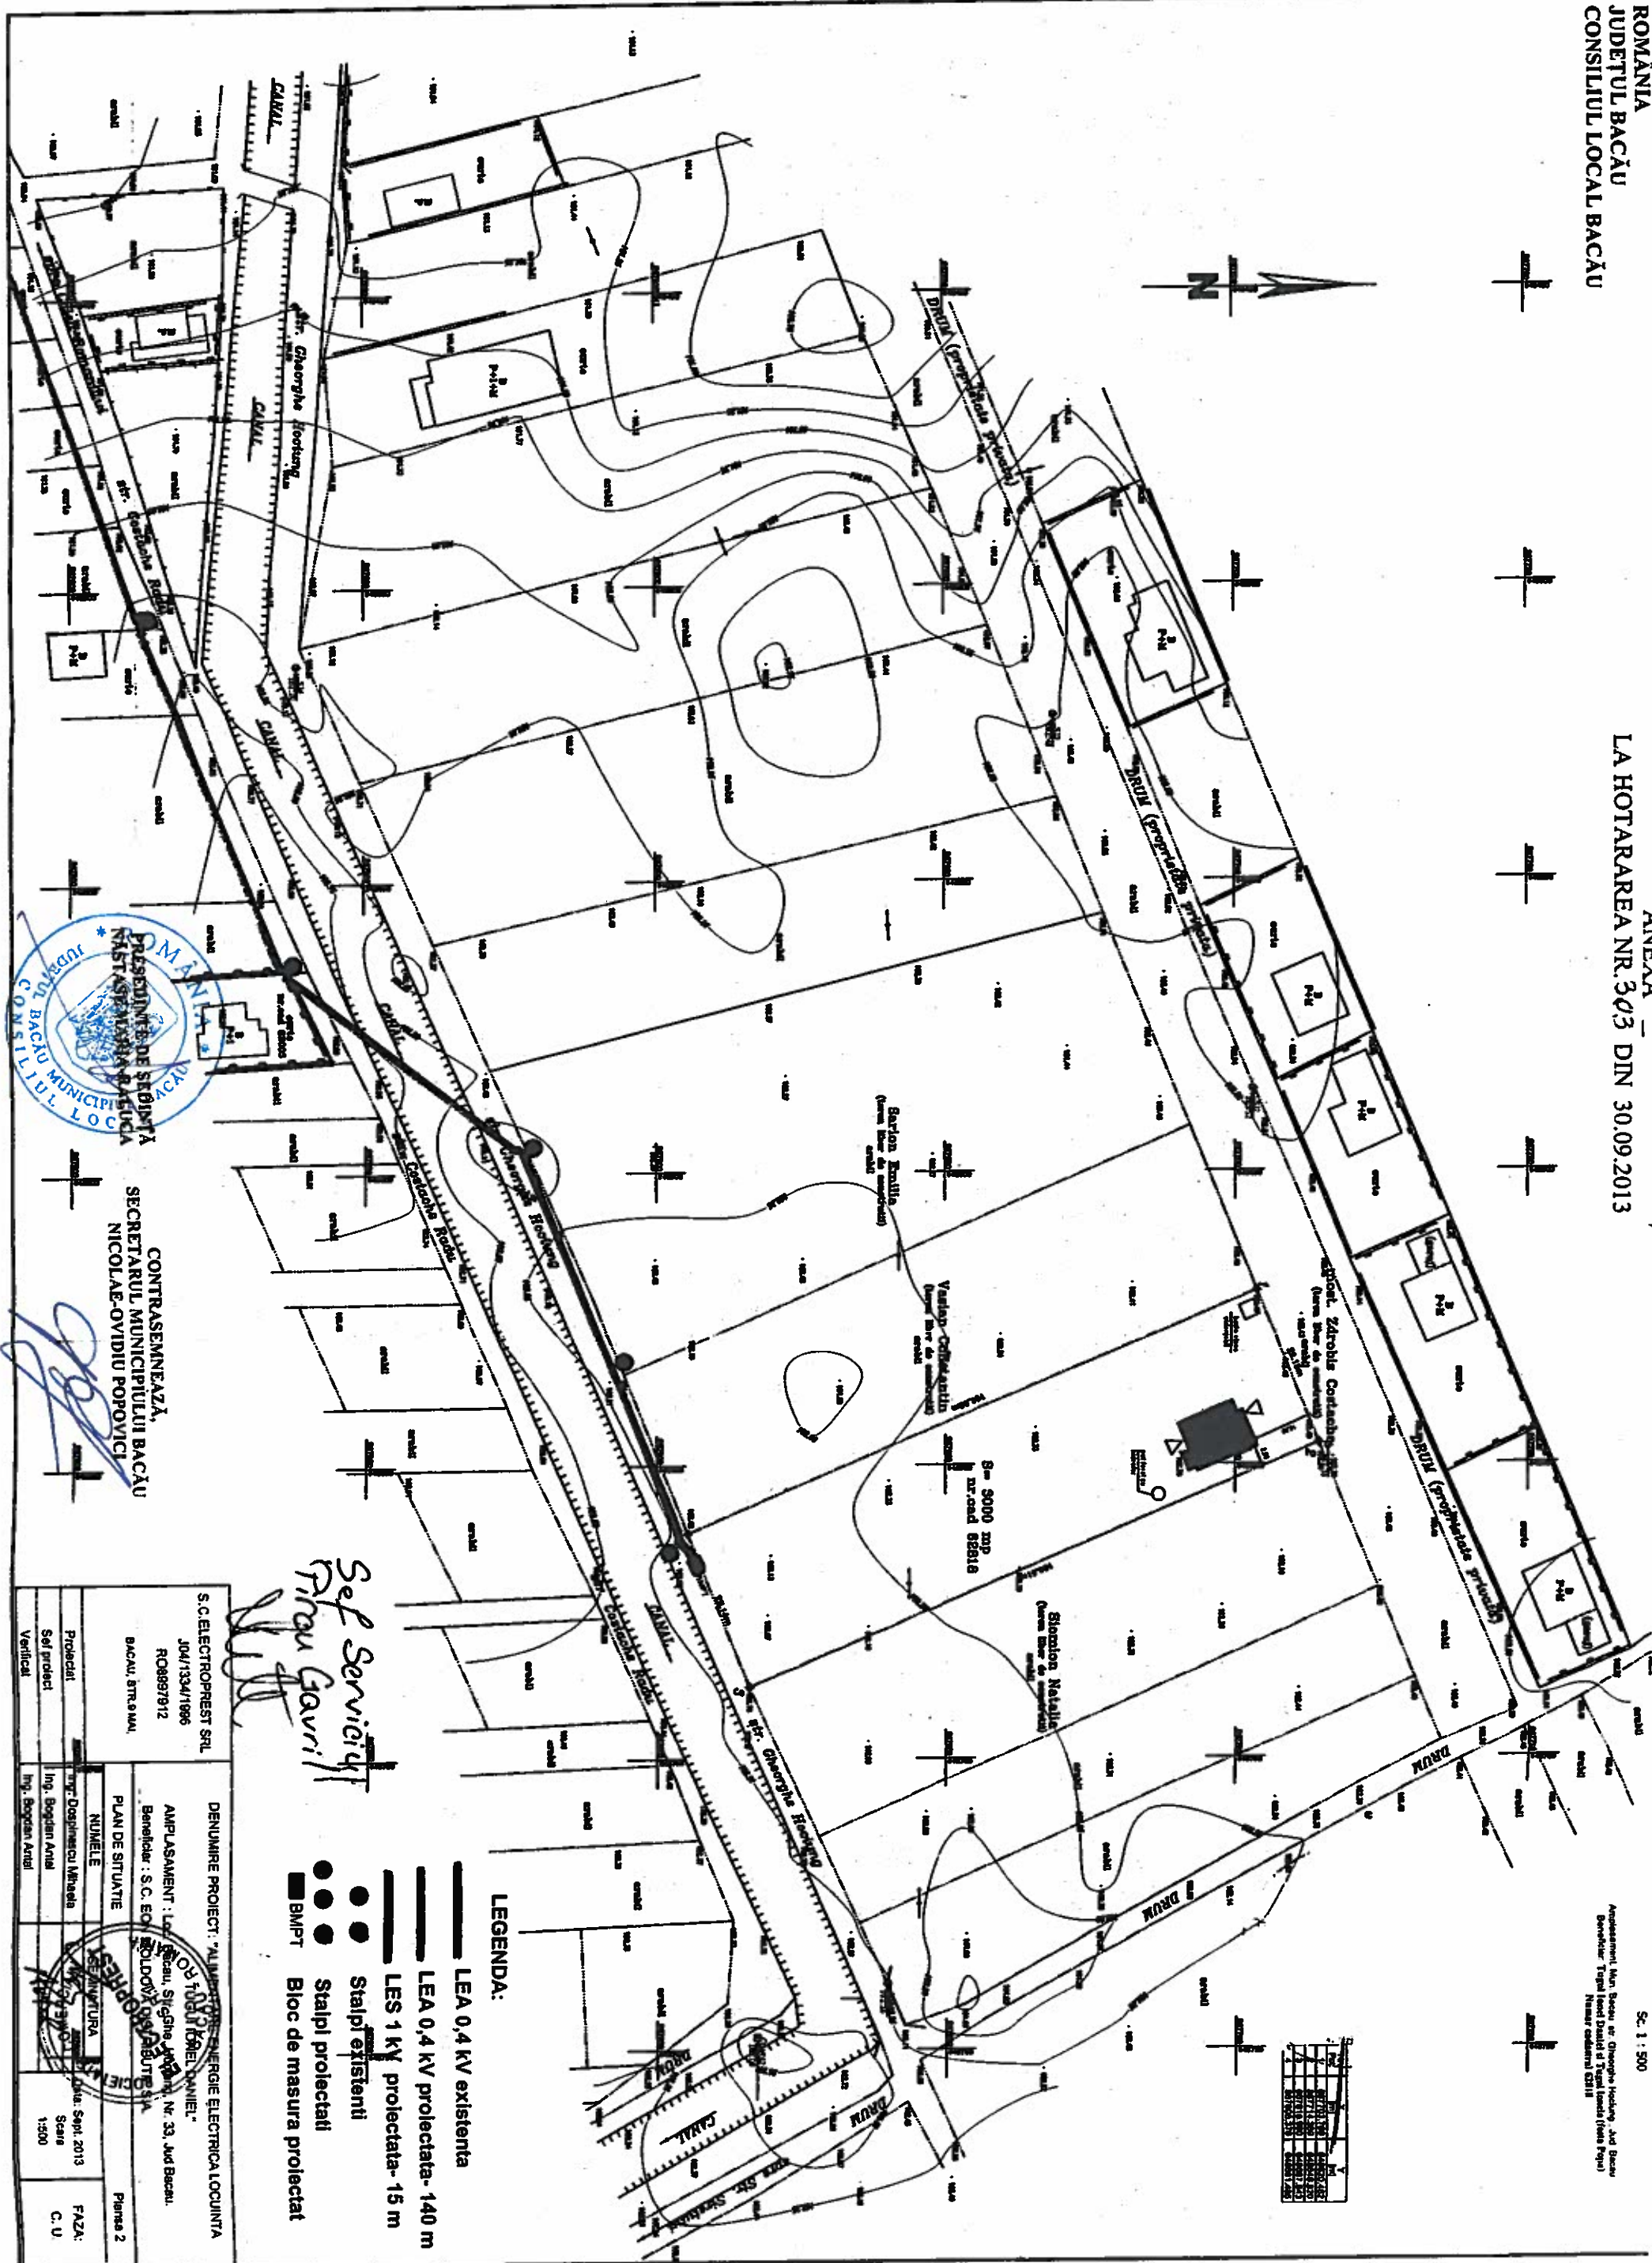

*Self Service
Gheorghe Gavril*

- LEGENDA:**
- LEA 0,4 KV existenta
 - LEA 0,4 KV proiectata- 140 m
 - LES 1 KV proiectata- 15 m
 - Stalpi existenti
 - Stalpi proiectati
 - Bloc de masura proiectat



CONTRASEMNEAZĂ,
SECRETARUL MUNICIPIULUI BACĂU
NICOLAE-OVIDIU POPOVICI

S.C. ELECTROREST SRL		DENUMIRE PROIECT: "ALIMENTARE ENERGIE ELECTRICALA LOCUINTA TUBERIEI CORIET DANIEL"	
J04/1334/1996		AMPLASAMENT: Lupa Băneș, Șosea Georgea Băneș, Nr. 33, Jud. Bacău.	
RO8997912		Beneficiar: S.C. ELECTROREST SRL	
BACĂU STR. 11/111		PLAN DE SITUATIE	
PROIECTANT: Ing. Bogdan Anuș		NIMERELE: 1500	
Verificat		Data: Sept. 2013	
		Scara: 1:500	
		FAZA: C. U.	