



România  
Județul Bacău  
Consiliul Local al Municipiului Bacău

**HOTĂRÂRE**

**privind modificarea Hotărârii Consiliului Local al Municipiului Bacău nr. 277/2013 prin care s-a aprobat dreptul de servitute, către EON Moldova Distribuție, pe durata realizării lucrărilor necesare montării cablului electric subteran, asupra suprafeței de teren de 60 mp, situată pe str. Prieteniei, asupra suprafeței de teren de 49 mp, situată pe str. Nicu Enea și a dreptului de uz pe durata funcționării capacității energetice, asupra suprafeței de 1 mp, situată pe str. Nicu Enea, aparținând domeniului public al municipiului Bacău**

**CONSILIUL LOCAL AL MUNICIPIULUI BACAU, ÎNTRUNIT ÎN  
ȘEDINȚĂ ORDINARĂ LA DATA DE 30.09.2013;**

Având în vedere :

- Adresa înaintată de EON Moldova Distribuție prin Eltesa Grup nr. 67/ 06.09.2013 și înregistrată la Primăria Municipiului Bacău cu nr. 36990/ 10.09.2013;
- Referatul nr. 78270/ 16.09.2013 al Serviciului Administrarea și Inventarierea Patrimoniului, Fond Locativ și Îndrumare Asociații de Proprietari;
- Expunerea de motive a Primarului Municipiului Bacău înregistrată cu nr. 7101/ 23.09.2013;
- Raportul compartimentului de specialitate înregistrat cu nr. 7102/ 23.09.2013;
- Rapoartele comisiilor de specialitate din cadrul Consiliului local al Municipiului Bacău, întocmite în vederea avizării proiectului de hotărâre: nr. 448/27.09.2013 al Comisiei de specialitate nr.1, nr. 449/30.09.2013 al Comisiei de specialitate nr. 2, nr. 450/27.09.2013 al Comisiei de specialitate nr. 3 și nr. 451/30.09.2013 al Comisiei de specialitate nr. 5, favorabile;
- Hotărârea Consiliului Local al Municipiului Bacău nr. 277/ 2013 privind aprobarea dreptului de servitute, către EON Moldova Distribuție, pe durata realizării lucrărilor necesare montării cablului electric subteran, asupra suprafeței de teren de 60 mp, situată pe str. Prieteniei, asupra suprafeței de teren de 49 mp, situată pe str. Nicu Enea și a dreptului de uz pe durata funcționării capacității energetice, asupra suprafeței de 1 mp, situată pe str. Nicu Enea, aparținând domeniului public al municipiului Bacău;
- Prevederile art. 12 alin. (2), lit. „a” și „c”, alin. (4), art. 14 alin. (3) din Legea nr. 123/ 2012 a energiei electrice și a gazelor naturale, actualizată;
- Prevederile art. 47, ale art. 117 lit. „a” și ale art. 124 din Legea nr. 215/ 2001 privind administrația publică locală republicată și actualizată;

În temeiul art. 36 (2) lit. „c”, alineatul (5) lit. „a” și art.45(3) și (5) din Legea nr. 215/ 2001 privind administrația publică locală republicată și actualizată,

**HOTĂRĂȘTE:**

**ART. 1** – Se aprobă modificarea art. 1 din Hotărârea Consiliului Local al Municipiului Bacău nr. 277/ 2013 și va avea următorul conținut:

„Art. 1 – Se aprobă dreptul de servitute, către EON Moldova Distribuție, pe durata realizării lucrărilor necesare montării cablului electric subteran, asupra suprafeței de teren de 70 mp, situată pe str. Venus, aparținând domeniului public al municipiului Bacău, conform Planului de situație – Anexa nr. 1, parte integrantă din prezenta hotărâre.”

**ART. 2** – Se aprobă înlocuirea Anexei nr. 1 la Hotărârea Consiliului Local al Municipiului Bacău nr. 277/ 2013 cu Planul de situație – Anexă, parte integrantă din prezenta hotărâre.

**ART. 3** – Celelalte prevederi ale Hotărârii Consiliului Local al Municipiului Bacău nr. 277/ 2013 sunt și rămân în vigoare.

**ART. 4** – Hotărârea va fi comunicată Serviciului Administrarea și Inventarierea Patrimoniului, Fond Locativ și Îndrumare Asociații de Proprietari și EON Moldova Distribuție.


**PREȘEDINTE DE ȘEDIȚĂ  
NĂSTĂSE MARIA-RALUCA**



**CONTRASEMNEAZĂ,  
SECRETARUL MUNICIPIULUI BACĂU  
NICOLAE-OVIDIU POPOVICI**

**NR. 304  
DIN 30.09.2013  
N.O.P., LD/ R.T./E.x.1/D.s.I-A-2**

PLAN DE SITUATIE  
Scara 1:500

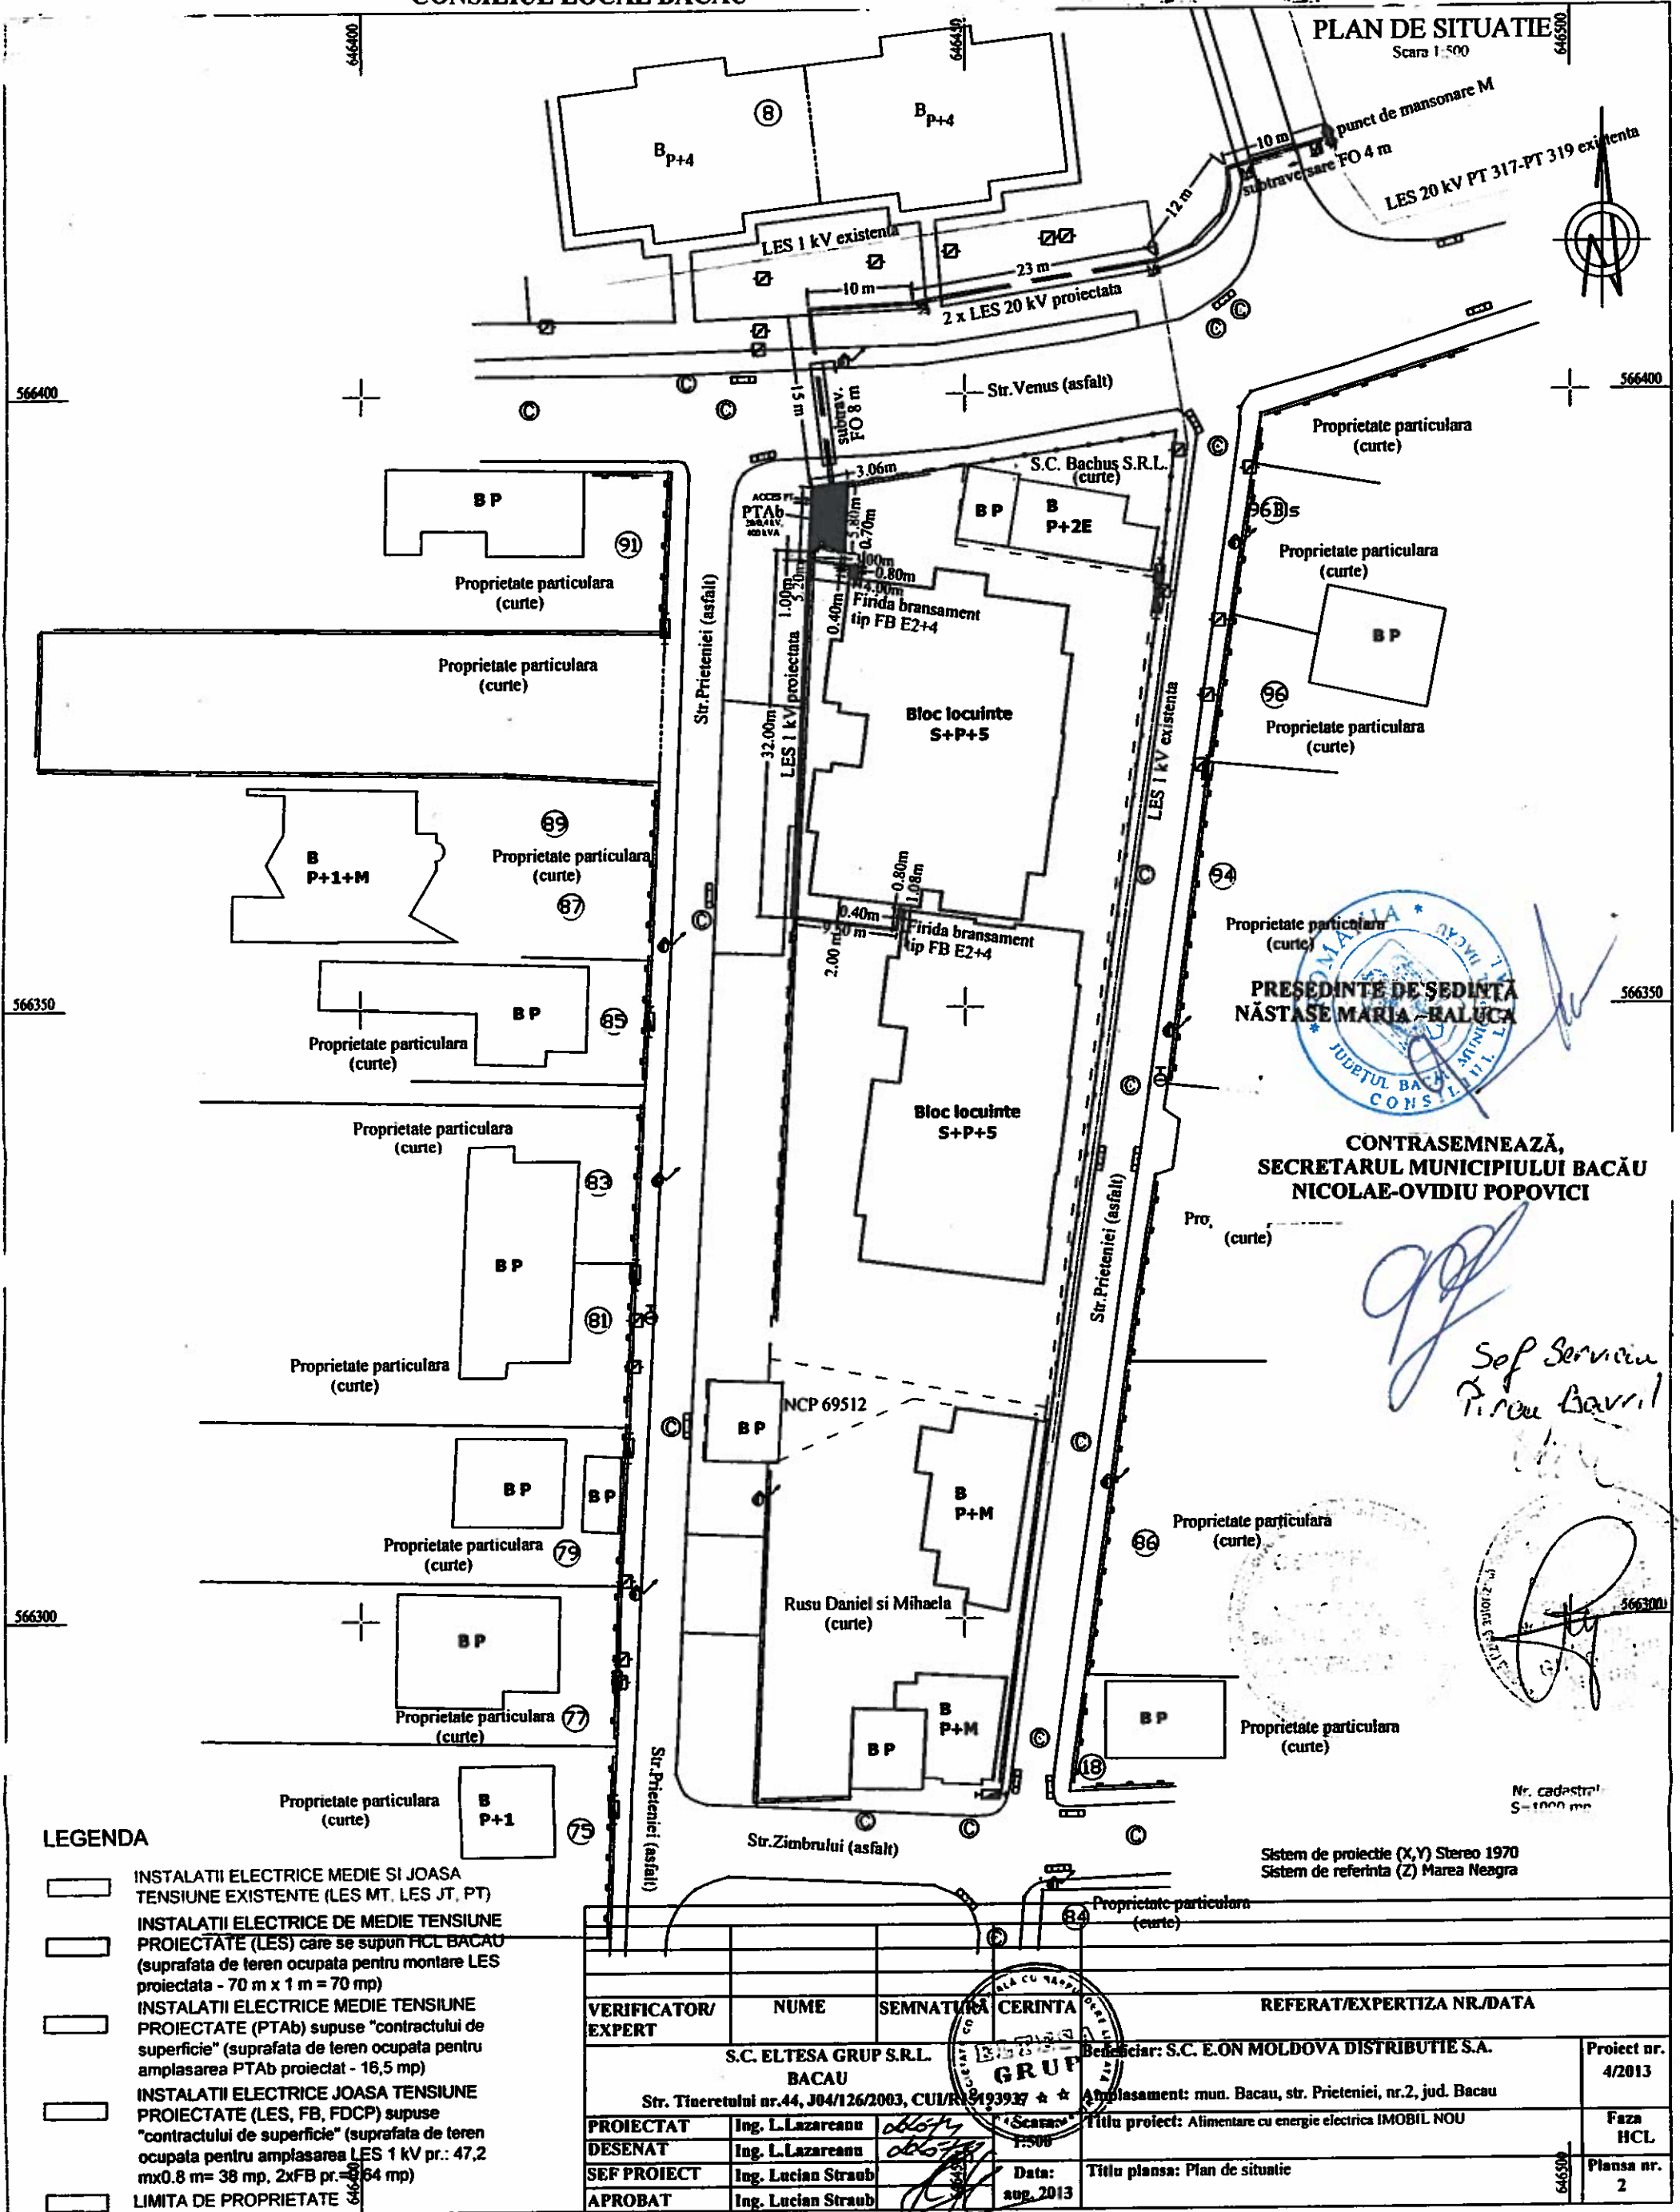

PRESEDINTE DE SEDINTA  
NĂSTASE MARIA BALUCA

CONTRASEMNEAZĂ,  
SECRETARUL MUNICIPIULUI BACĂU  
NICOLAE-OVIDIU POPOVICI

*Sef Serviciu  
P.rou Barvil*

LEGENDA

- INSTALATII ELECTRICE MEDIE SI JOASA TENSUINE EXISTENTE (LES MT, LES JT, PT)
- INSTALATII ELECTRICE DE MEDIE TENSUINE PROIECTATE (LES) care se supun FCL BACAU (suprafata de teren ocupata pentru montare LES proiectata - 70 m x 1 m = 70 mp)
- INSTALATII ELECTRICE MEDIE TENSUINE PROIECTATE (PTAB) supuse "contractului de suprafacie" (suprafata de teren ocupata pentru amplasarea PTAB proiectat - 16,5 mp)
- INSTALATII ELECTRICE JOASA TENSUINE PROIECTATE (LES, FB, FDCP) supuse "contractului de suprafacie" (suprafata de teren ocupata pentru amplasarea LES 1 kV pr.: 47,2 mx0.8 m= 38 mp, 2x FB pr.: 34 mp)
- LIMITA DE PROPRIETATE

VERIFICATOR/EXPERT	NUME	SEMNTURA	CERINTA	REFERAT/EXPERTIZA NR./DATA
	S.C. ELTESA GRUP S.R.L. BACAU Str. Tinereții nr.44, J04/126/2003, CUI/R 3193937			Beneficiar: S.C. E.ON MOLDOVA DISTRIBUTIE S.A. Amplasament: mun. Bacau, str. Prieteniei, nr.2, jud. Bacau
PROIECTAT	Ing. L.Lazareanu	<i>[Signature]</i>	Scara: 1:500	Proiect nr. 4/2013
DESENAT	Ing. L.Lazareanu	<i>[Signature]</i>		Faza HCL
SEF PROIECT	Ing. Lucian Straub	<i>[Signature]</i>	Data: aug. 2013	Titlu proiect: Alimentare cu energie electrica IMOBIL NOU
APROBAT	Ing. Lucian Straub	<i>[Signature]</i>		Titlu plansa: Plan de situatie Plansa nr. 2

Nr. cadastru  
S-1000 mp

Sistem de proiectie (X,Y) Stereo 1970  
Sistem de referinta (Z) Marea Neagra