



*România*  
*Județul Bacău*  
*Consiliul Local al Municipiului Bacău*

**HOTĂRÂREA nr. 308 din 31.10.2016**

**privind aprobarea dreptului de uz și de servitute către EON DISTRIBUȚIE România S.A. asupra unor suprafețe de teren situate în Bacău, str. Prolungirea Bradului, str. Vrancei, str. Agudului, str. Avram Iancu, str. Banatului, str. Decebal, str. Maramureș și str. Tolstoi**

Consiliul Local al Municipiului Bacău întrunit în ședință ordinară la data de 31.10.2016, potrivit art.39(1) din Legea nr. 215/2001 a administrației publice locale republicată, cu modificările și completările ulterioare,

Având în vedere :

- Adresa Eon Distribuție România nr. 43474/ 20.10.2016 prin care solicită acordarea dreptului de uz și de servitute asupra unor suprafețe de teren situate în Bacău;
- Referatul comun nr. 8074/ 25.10.2016 al Serviciului Drumuri, Rețele și Iluminat și Compartimentului Administrarea și Inventarierea Patrimoniului prin care se propune acordarea dreptului de uz și de servitute asupra unor suprafețe de teren situate în Bacău;
- Expunerea de motive a Viceprimarului Municipiului Bacău înregistrată cu nr. 8097/ 25.10.2016;
- Raportul Compartimentelor de resort nr. 8098 din 25.10.2016, favorabil;
- Rapoartele comisiilor de specialitate din cadrul Consiliului local al Municipiului Bacău, întocmite în vederea avizării proiectului de hotărâre: nr.1295/28.10.2016 al Comisiei de specialitate nr.2, nr.1280/27.10.2016 al Comisiei de specialitate nr.3 și raportul nr.1330/28.10.2016 al Comisiei de specialitate nr. 5, favorabile;
- Prevederile art. 12 (2), lit. "a" și lit. „c” din Legea nr. 123/ 2012 a energiei electrice și a gazelor naturale, cu modificările și completările ulterioare;
- Prevederile art. 47 (1), ale art. 48 (2), ale art. 61 (2), ale art. 115 (1) lit. „b” și ale art. 117 lit. „a” din Legea nr. 215/ 2001 privind administrația publică locală republicată, ulterior modificată și completată;
- Prevederile art. 34 (1) lit. „i” din Anexa nr. 1 la Ordonanța Guvernului nr. 35/ 2002 pentru aprobarea Regulamentului-cadru de organizare și funcționare a consiliilor locale, cu modificările și completările ulterioare;

În temeiul art. 36 (2) lit. „c”, alineatul (5) lit. „a” și art. 45(3) și (5) din Legea 215/ 2001 privind administrația publică locală republicată, cu modificările și completările ulterioare,

## HOTĂRĂȘTE:

**ART. 1** – Se aprobă dreptul de uz și de servitute către EON DISTRIBUȚIE ROMÂNIA S.A., astfel:

(1) pe durata existenței capacităților energetice asupra suprafeței de 50 mp teren situat în Bacău, pe str. Prelungirea Bradului, str. Vrancei, str. Agudului, str. Avram Iancu, str. Banatului, str. Decebal, str. Maramureș, str. Tolstoi, aferent lucrării "Reabilitare LEA JT și modernizări branșamente CEGE Bacau – PTCz 49, PTCz 126, PTCz 28, PTCz 151, PTCz 172, PTCz 285, PTCz 140 municipiul Bacău, județul Bacău", necesară pentru amplasarea unui număr de 50 stâlpi de branșament, delimitat conform planurilor de situație – Anexele nr. 1, nr. 2, nr. 3, nr. 4, nr. 5 și nr. 6, părți integrante ale prezentei hotărâri.

(2) pe durata realizării lucrărilor necesare asupra suprafeței de 2860 mp teren situat în Bacău, pe str. Prelungirea Bradului, str. Vrancei, str. Agudului, str. Avram Iancu, str. Banatului, str. Decebal, str. Maramureș, str. Tolstoi, aferent lucrării "Reabilitare LEA JT și modernizări branșamente CEGE Bacau – PTCz 49, PTCz 126, PTCz 28, PTCz 151, PTCz 172, PTCz 285, PTCz 140 municipiul Bacău, județul Bacău", necesar pentru executarea lucrărilor de demontare/montare conductor rețea, îndreptare și înlocuire stâlpi, pozare cabluri subterane delimitat conform planurilor de situație – Anexele nr. 1, nr. 2, nr. 3, nr. 4, nr. 5 și nr. 6, părți integrante ale prezentei hotărâri.

**ART. 2** – Dreptul de uz și servitute se acordă sub condiția ca lucrările efectuate să nu afecteze carosabilul, iar execuția subtraversărilor de alei și străzi se va efectua prin foraj orizontal.

**ART. 3** – După executarea lucrărilor, terenul ocupat temporar va fi adus la starea inițială prin grija constructorului.


**ART. 4** – Primarul Municipiului Bacău va aduce la îndeplinire prevederile prezentei hotărâri prin Compartimentul Administrarea și Inventarierea Patrimoniului și Serviciul Drumuri, Rețele și Iluminat.

**ART. 5** – Hotărârea va fi comunicată Compartimentului Administrarea și Inventarierea Patrimoniului, Serviciului Drumuri, Rețele și Iluminat și Eon Distribuție România SA.

**ART. 6** – Prin grija Secretarului Municipiului Bacău prezenta hotărâre se comunică în termen legal Instituției Prefectului – Județul Bacău pentru verificarea legalității.

**PRESEDINTE DE ȘEDINȚĂ**

**STAN GABRIEL**

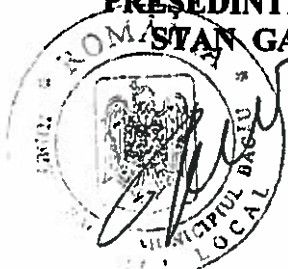


**CONTRASEMNEAZĂ**

**SECRETARUL MUNICIPIULUI BACĂU**

**NICOLAE-OVIDIU POPOVICI**


A handwritten signature in black ink, which appears to be "N. Popovici", written over the printed name of the Secretary of the Municipality of Bacău.

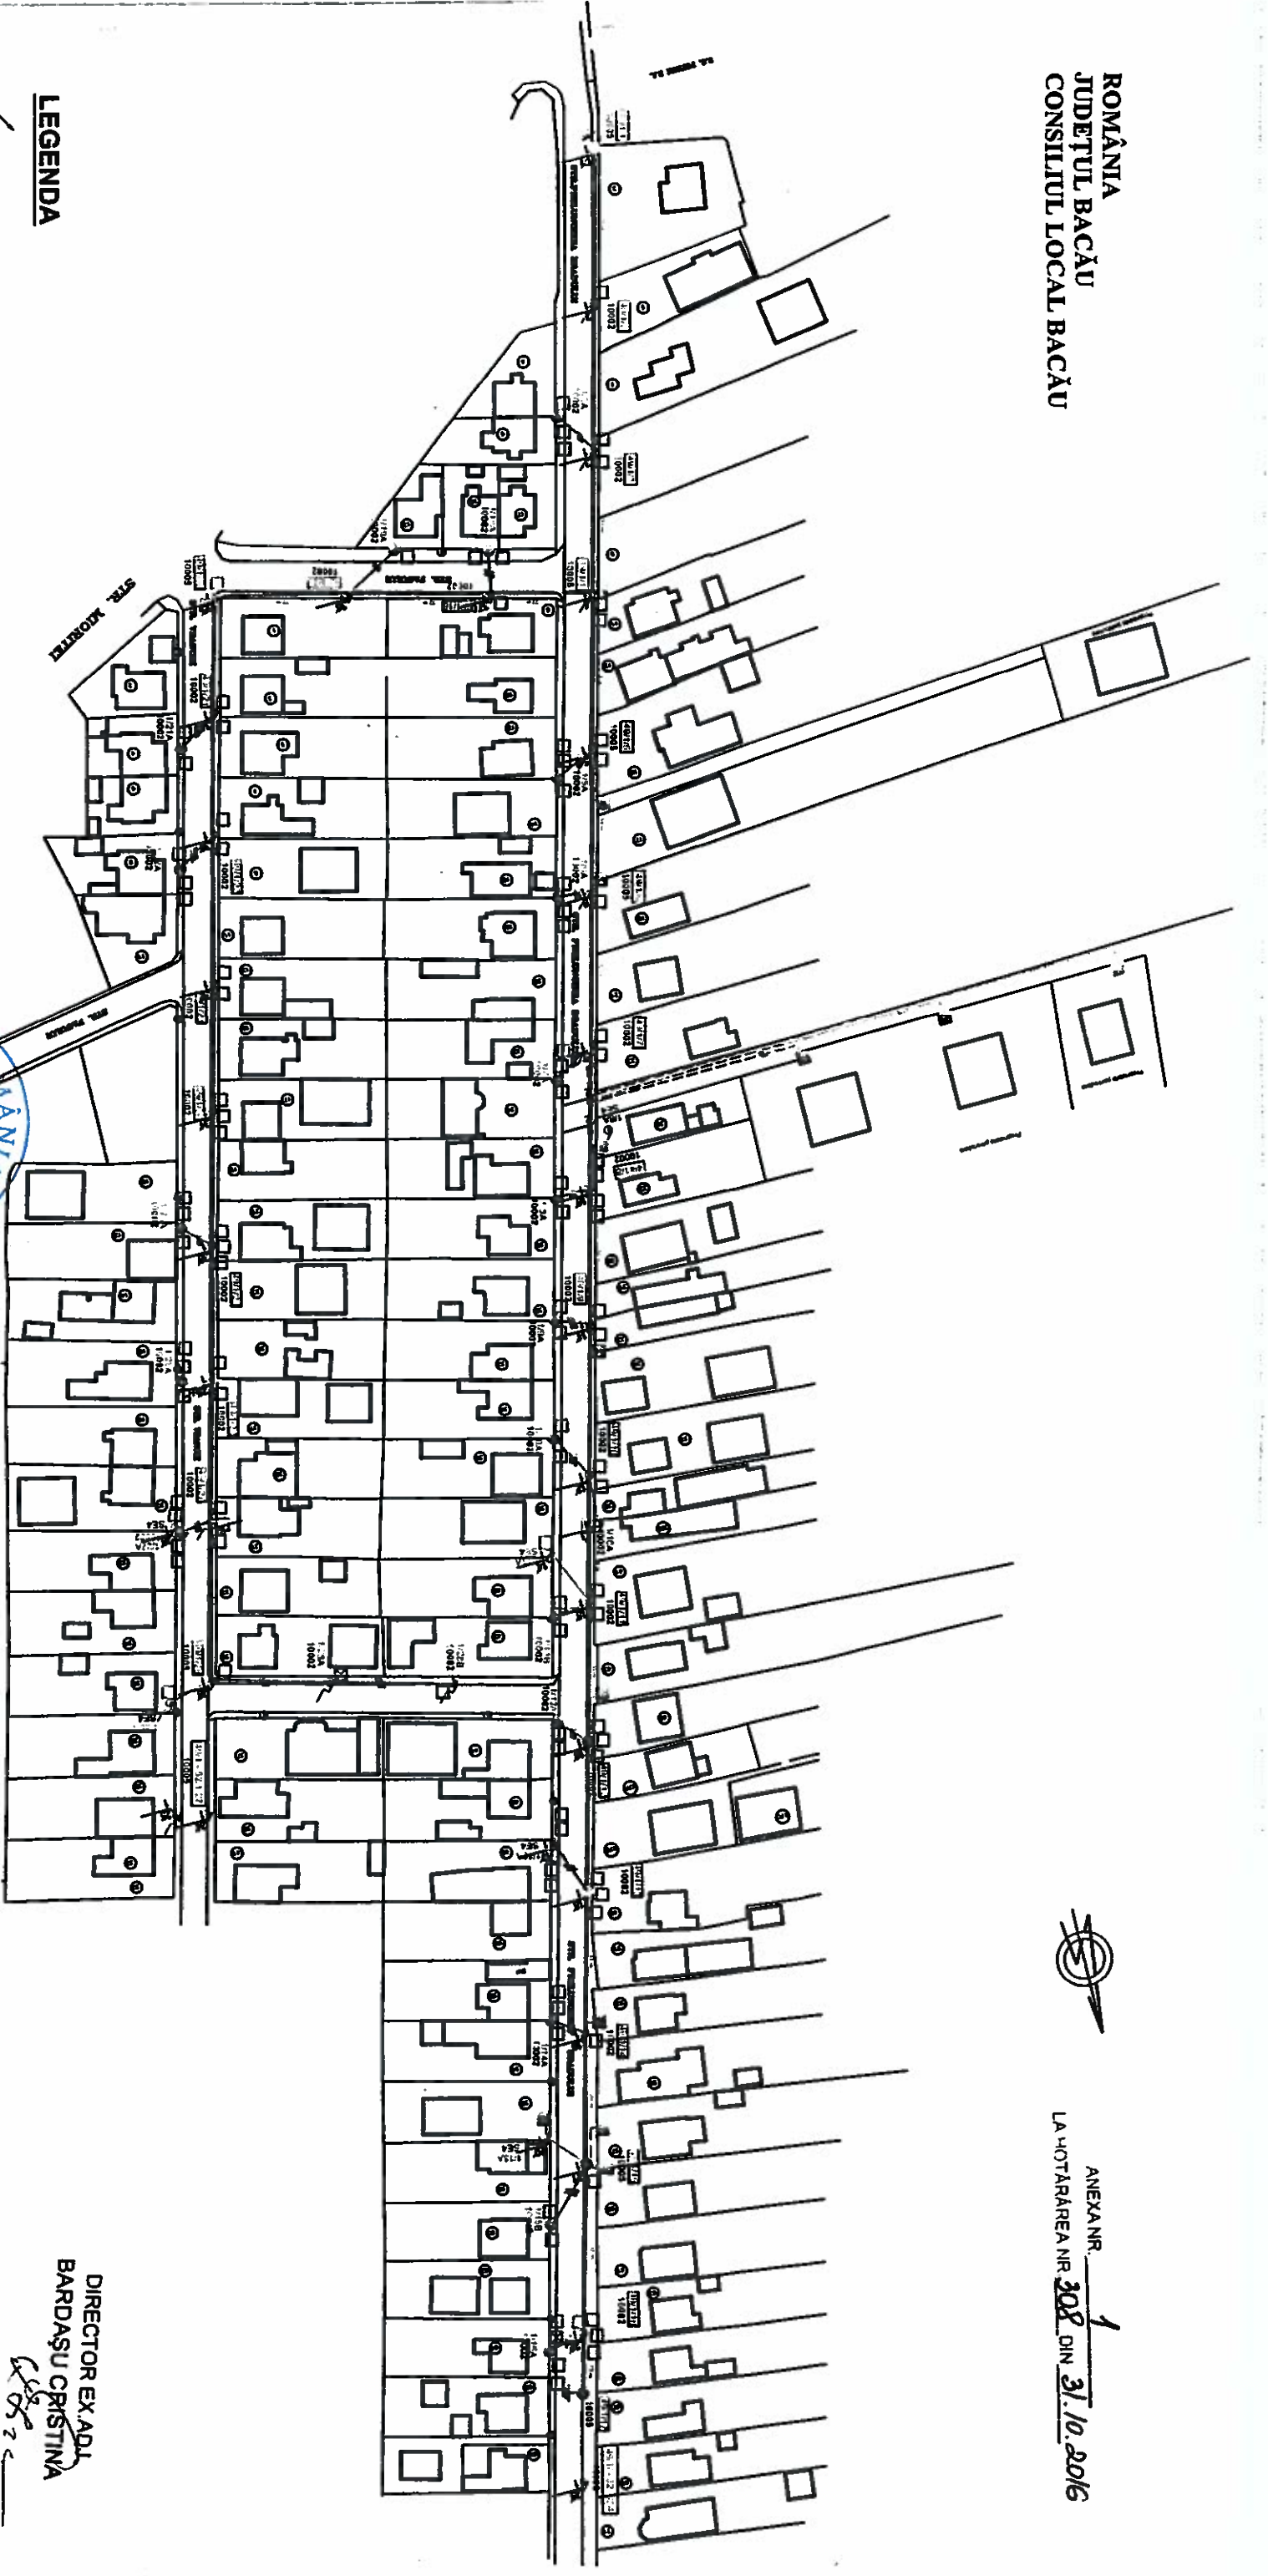

DIRECTOR EX ADJ  
BARDAȘU CRISTINA

SECRETARUL MUNICIPIULUI BACĂU  
NICOLAE-OVIDIU POPOVIICI

RIDICARE TOPO : BACIU CONSTANTIN  
Sistem de proiectie : X, Y - STEREO 70  
Sistem de referință alimetric Z - Marea Neagră

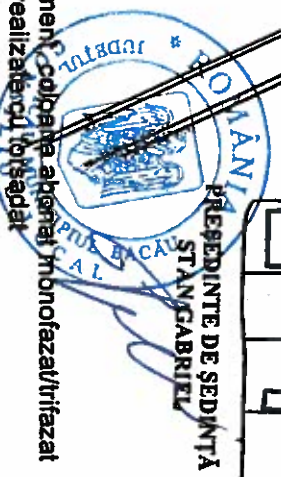


**LEGENDA**

- LEA 0,4 kV reabilitata (inlocuire conductoare neizolate cu torsadat NFA2X 500LAL+3x95AL+2x16 mmp)
- Inscrisiunea stalp: nr. PT/nr. circuit/nr. stalp
- Stalp Inclinat
- Stalp inlocuit pe acelasi amplasament
- Stalp reamplasat pe domeniul public
- Stalp nou proiectat
- Priza de pamant proiectata
- BMPM / BMPT existent pe stalp
- BMPM /BMPT existent pe suport
- BMPM / BMPT proiectat pe stalp
- BMPM / BMPT proiectat pe suport la limita de proprietate

- Conductor bransament, coloana abonat monofazat/trifazat
- situatia existenta, realizate cu torsadat
- Conductor bransament, coloana abonat monofazat/trifazat
- situatia existenta, realizate cu LES
- Conductor bransament monofazat / trifazat proiectat cu torsadat
- Conductor bransament abonat monofazat/trifazat proiectat cu LES
- Coloana abonat monofazat/trifazat proiectata cu LES

<b>VERIFICATOR EXPERT:</b>	<b>NUME</b>	<b>SEMNATURA</b>	<b>CERINTA</b>	<b>REFERAT/EXPERTIZA NR./DATA</b>	<b>PROIECT:</b>
Elaborator:			Beneficiar: E.ON DISTRIBUTIE ROMANIA S.A.		20/2016
<b>S.C. FALMA-ROM S.R.L.</b>			UAT: BACAU		FAZA:
PROIECTARE SI CONSULTANTA INSTALATIILOR ELECTRICE 0.4-10KV			Titlul proiectului:		HCL
J04/12322/2008 CIF NO 18951475			Reabilitare LEA JT si modernizare bransamente CEGE		
<b>FALMA ROM</b>	BACAU, STR. VASILE ALECSANDRI NR. 41, COD POSTAL 600011		Bacau - PTCz 49, PTCz 126, PTCz 28, PTCz 151, PTCz 172, PTCz 285, PTCz 140 mun. Bacau, jud. Bacau	Scara: %	PLANSĂ:
					1. E02 5
<b>PROIECTANT</b>	ing. C. Cobuz	Semnatura			Fila: 1/1
<b>SEF PROIECT</b>	ing. V Danciu				Rev: 0
<b>APROBAT</b>	ing. C. Iftim				



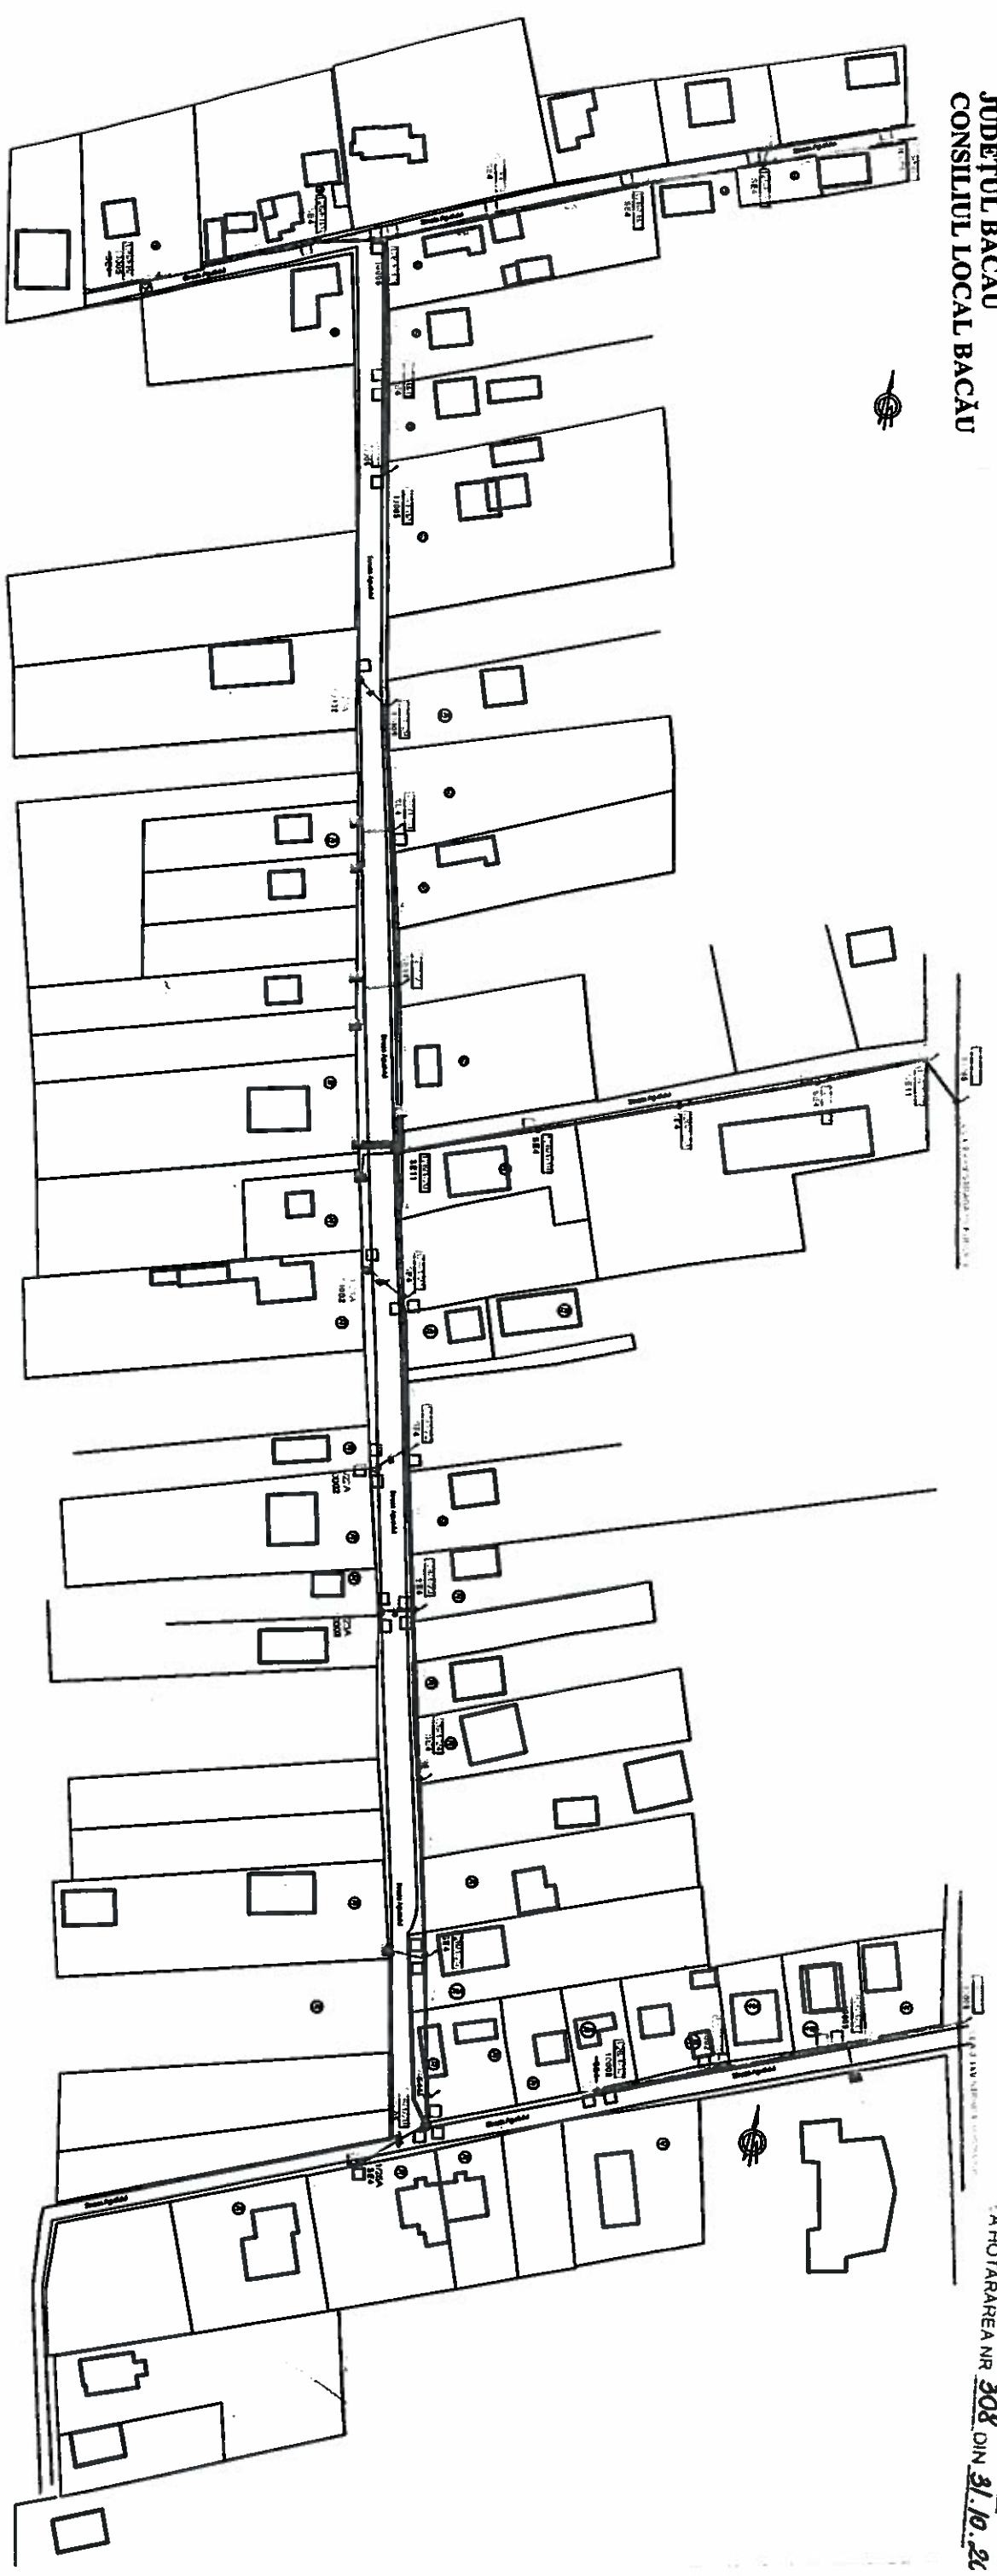

**LEGENDA**

- LEA 0,4 kV reabilitata (Inlocuire conductoare neizolate cu torsadat NFA2X 500LAL+3x95AL+2x16 mmp)
- LEA 0,4 kV corespunzatoare (nu se fac lucrari de inlocuire conductoare)
- Inscriptiune stalp: nr. PT/nr. circuit/nr. stalp
- Stalp inclinat
- Stalp inlocuit pe acelasi amplasament
- Stalp reamplasat pe domeniul public
- Stalp nou proiectat
- Priza de pamant proiectata
- BPPM / BMPT existent pe stalp
- BPPM / BMPT existent pe suport
- BPPM / BMPT proiectat pe stalp

ROMÂNIA  
PRESEDINTE DE SEDINTĂ  
STAN GABRIEL

CONTRASEMNEAZĂ,  
SECRETARUL MUNICIPIULUI BACĂU  
NICOLAE-OVIDIU POPOVICI

DIRECTOR EX ADJ.  
BARDASU CRISTINA

RIDICARE TOPO : BACIU CONSTANTIN  
Sistem de protectie : X, Y - STEREO 70  
Sistem de referinta altimetric Z - Marea Neagra


- BPPM / BMPT proiectat pe suport la limita de proprietate
- Conductor bransament, coloana abonat monofazat/trifazat situatia existenta, realizate cu torsadat
- Conductor bransament, coloana abonat monofazat/trifazat situatia existenta, realizate cu LES
- Conductor bransament monofazat / trifazat proiectat cu torsadat
- Conductor bransament abonat monofazat/trifazat proiectat cu LES
- Coloana abonat monofazat/trifazat proiectata cu LES

VERIFICATOR/EXPERT:	NUME	SEMNAȚURA	CERINȚA	REFERAT/EXPERTIZA NR./DATA	PROIECT
Elaborator:			Beneficiar: E.ON DISTRIBUTIE ROMANIA S.A.		20/2016
S.C. FALMA-ROM S.R.L.			UAT: BACAU		FAZA:
PROIECTARE SI CONSULȚANTA INSTALAȚII ELECTRICE 0,4-400 KV			Reabilitare LEA JT si modernizare bransamente CEGE Bacau - PTCz 49, PTCz 126, PTCz 28, PTCz 151, PTCz 172, PTCz 285, PT Cz 140 mun. Bacau, Judetul Bacau		PT+CS
JDM/12322006 CIF RO 18961475			Titlul proiectului:		PLANSĂ:
FALMA ROM BACAU, STR. VASILE ALECSANDRI NR. 41, COD POSTAL 600011			Scara:	Titlul planșei:	2.E02
PROIECTANT	ing. C. Cobuz	Semnatura	Data:	Plan de situatie PTCz 126 Bacau,	Fila: 1/1
SEF PROIECT	ing. V. Danciu		10/2016	str. Agudului	Rev: 0
APROBAT	ing. C. Irim				



LEGENDA


- LEA 0.4 kV reabilitata (inlocuire conductoare neizolate cu torsadat NFA2X 500LAL+3x95AL+2x16 mmp)
- Inscriptiune stalp: nr. PT/nr. circuit/nr. stalp
- Stalp inclinat
- Stalp inlocuit pe acelasi amplasament
- Stalp reamplasat pe domeniul public
- Stalp nou proiectat
- Pitza de pamant proiectata
- BMPM / BMPPT existent pe stalp
- BMPM /BMPPT existent pe suport
- BMPM / BMPPT proiectat pe stalp
- Conductor bransament, coloana abonat monofazat/trifazat situatia existenta, realizate cu torsadat
- Conductor bransament, coloana abonat monofazat/trifazat situatia existenta, realizate cu LES
- Conductor bransament monofazat / trifazat proiectat cu torsadat
- Conductor bransament abonat monofazat/trifazat proiectat cu LES
- Coloana abonat monofazat/trifazat proiectata cu LES

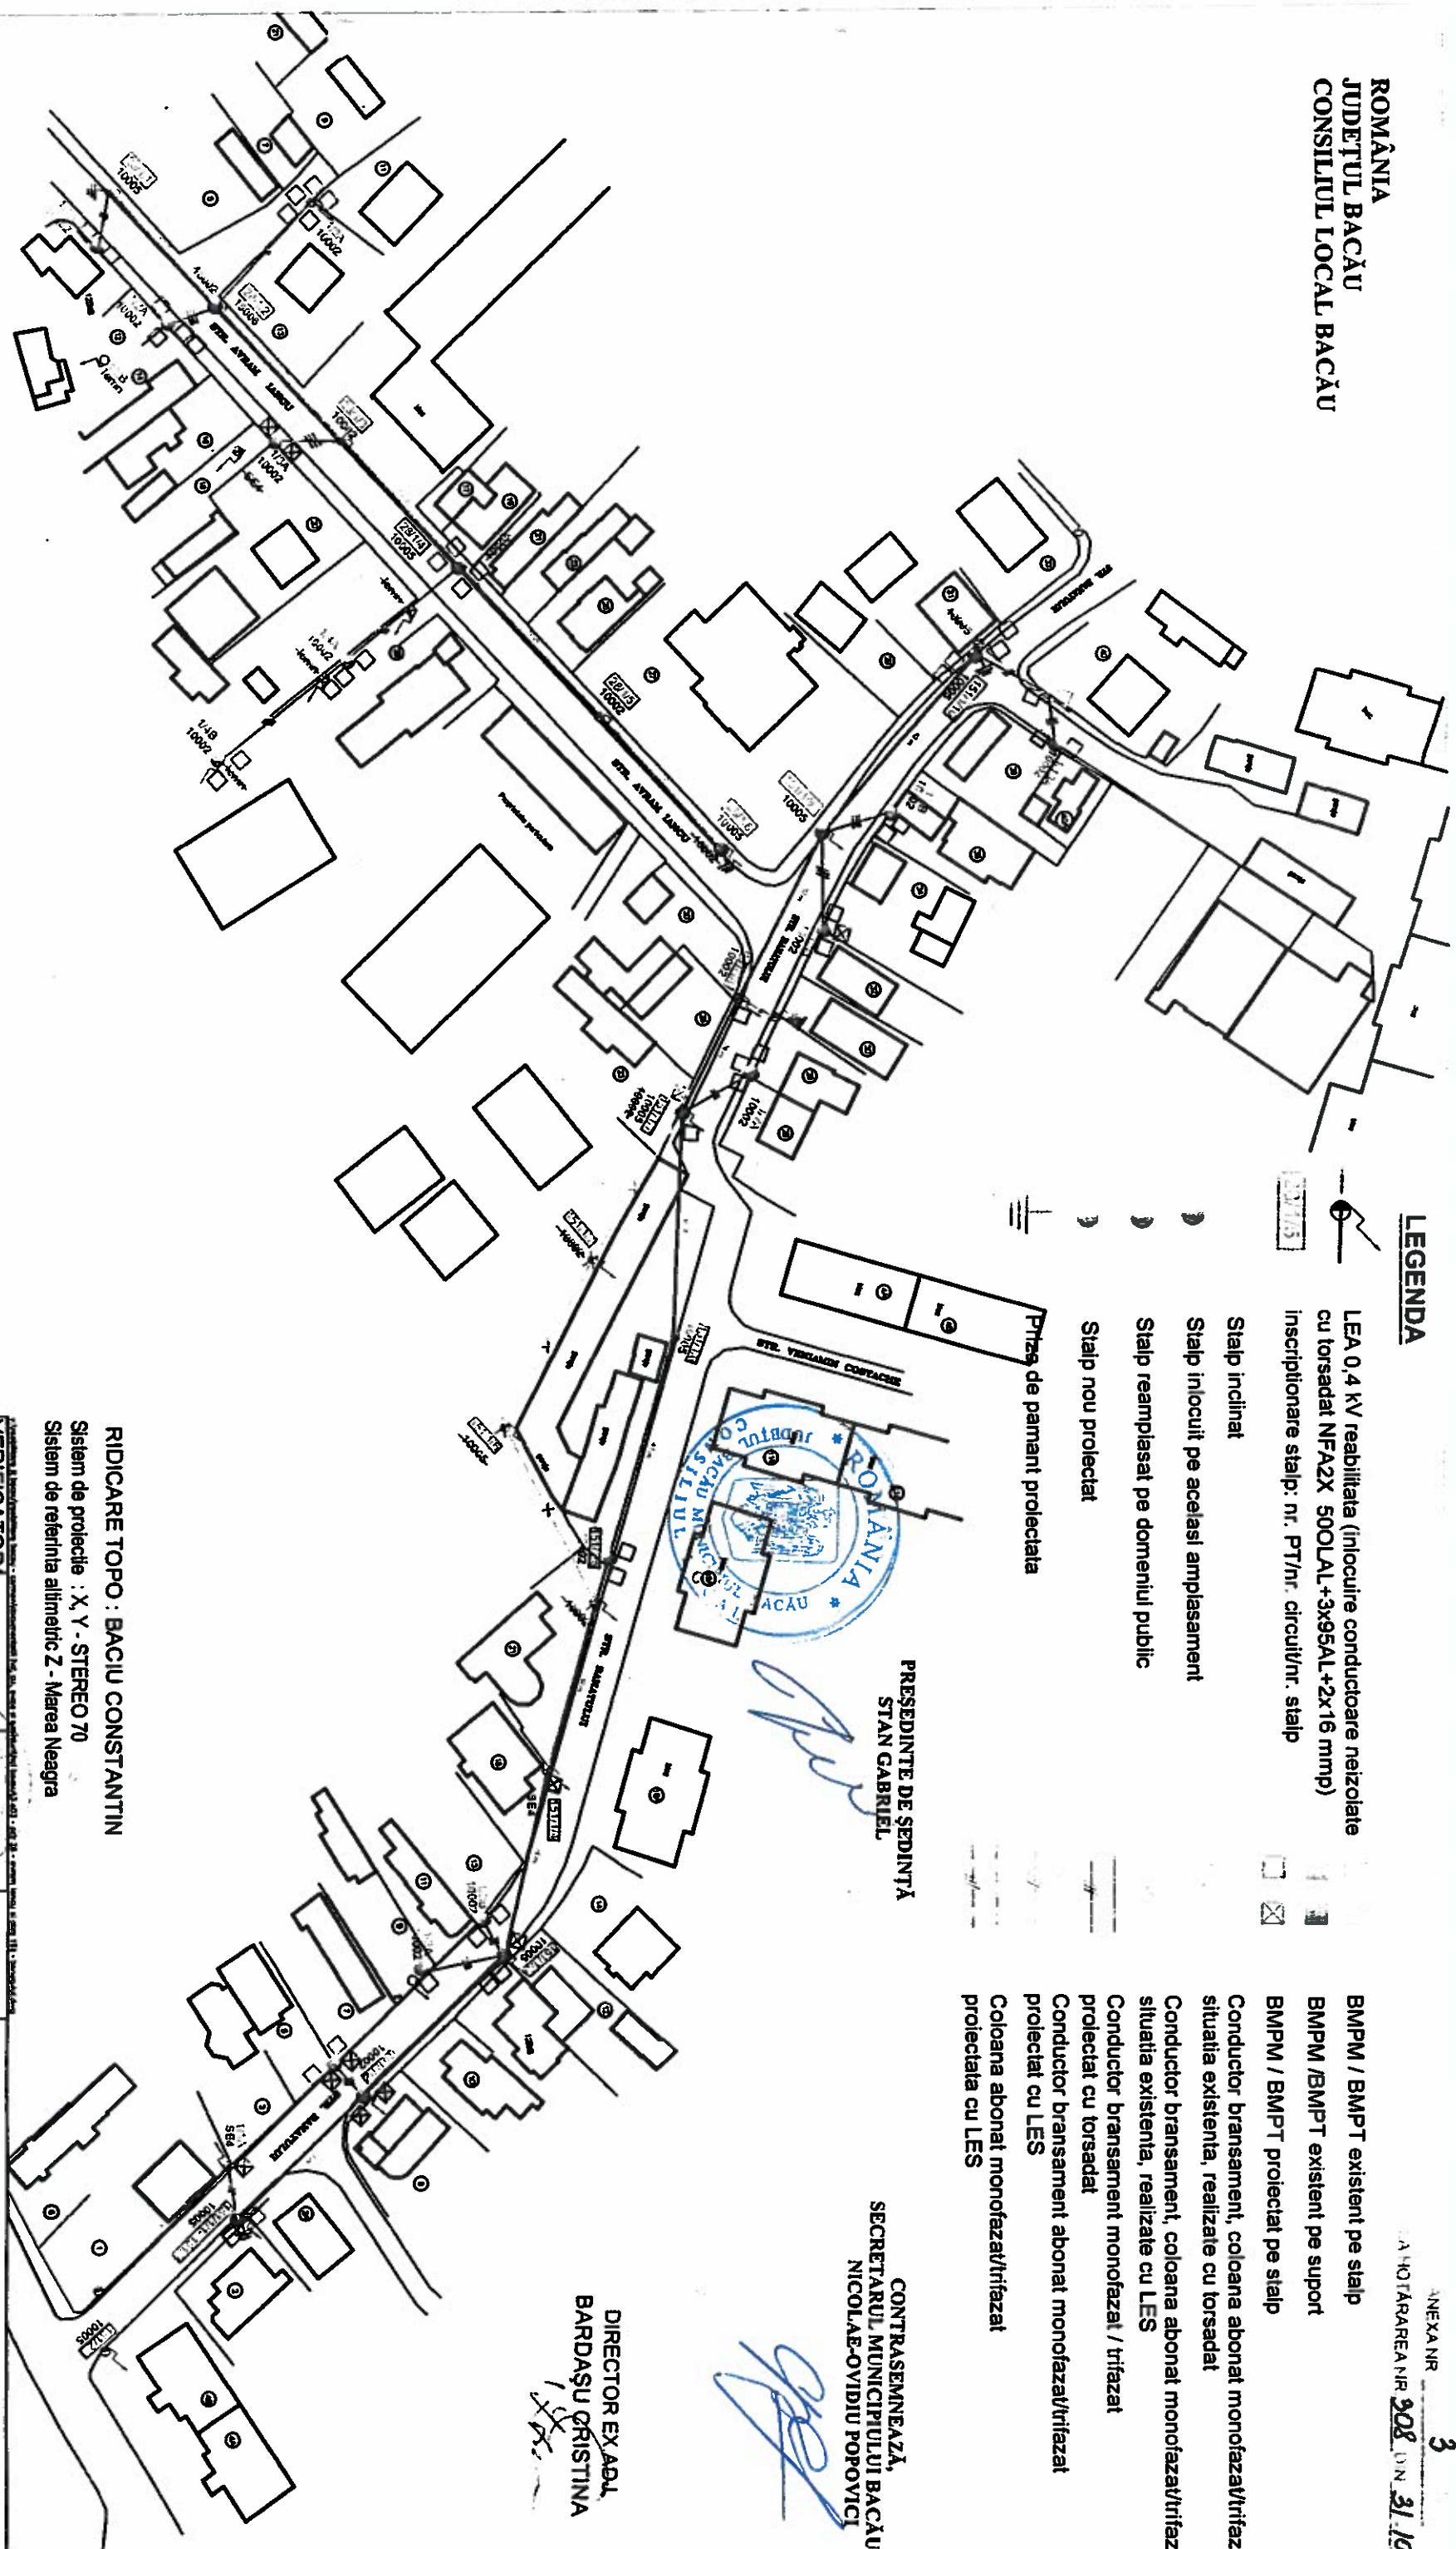

RIDICARE TOPO : BACIU CONSTANTIN  
Sistem de proiectie : X, Y - STEREO 70  
Sistem de referinta altimetric Z - Marea Neagra

VERIFICATOR EXPERT:	NUME	SEMNAȚURĂ	CERINȚA	REFERAT/EXPERTIZA NR./DATA	PROIECT:
Elaborator:	S.C. 'PALMA-ROM' S.R.L.		Beneficiar: E.ON DISTRIBUTIE ROMANIA S.A.		20/2016
	PROIECTARE SI CONSULTANTA INSTALATI ELECTRICE 04-400 kV		UAT: BACAU		FAZA:
	J04/12322006 CIF RO 18951475		Titlul proiectului:		HCL
	FALMA ROM BACAU, STR. VASILE ALECSANDRI NR. 41, COD POSTAL 600011		Reabilitare LEA JT si modernizare bransamente CEGE Bacau - PTCz 49, PTCz 126, PTCz 28, PTCz 151, PTCz 172, PTCz 285, PTCz 140 mun. Bacau, jud. Bacau		
PROIECTANT	Inq. C. Cobuz	Semnatura	Scara:	Titlul plansei:	PLANSA:
SEF PROIECT	Inq. V Danciu		Data:	Plan de situatie	3.E02
APROBAT	Inq. C. Irim		10/2016	PTCz 28 Bacau - str. Avram Iancu PTCz 151 Bacau - str. Banatului	Fila: 1/1 Rev: 0



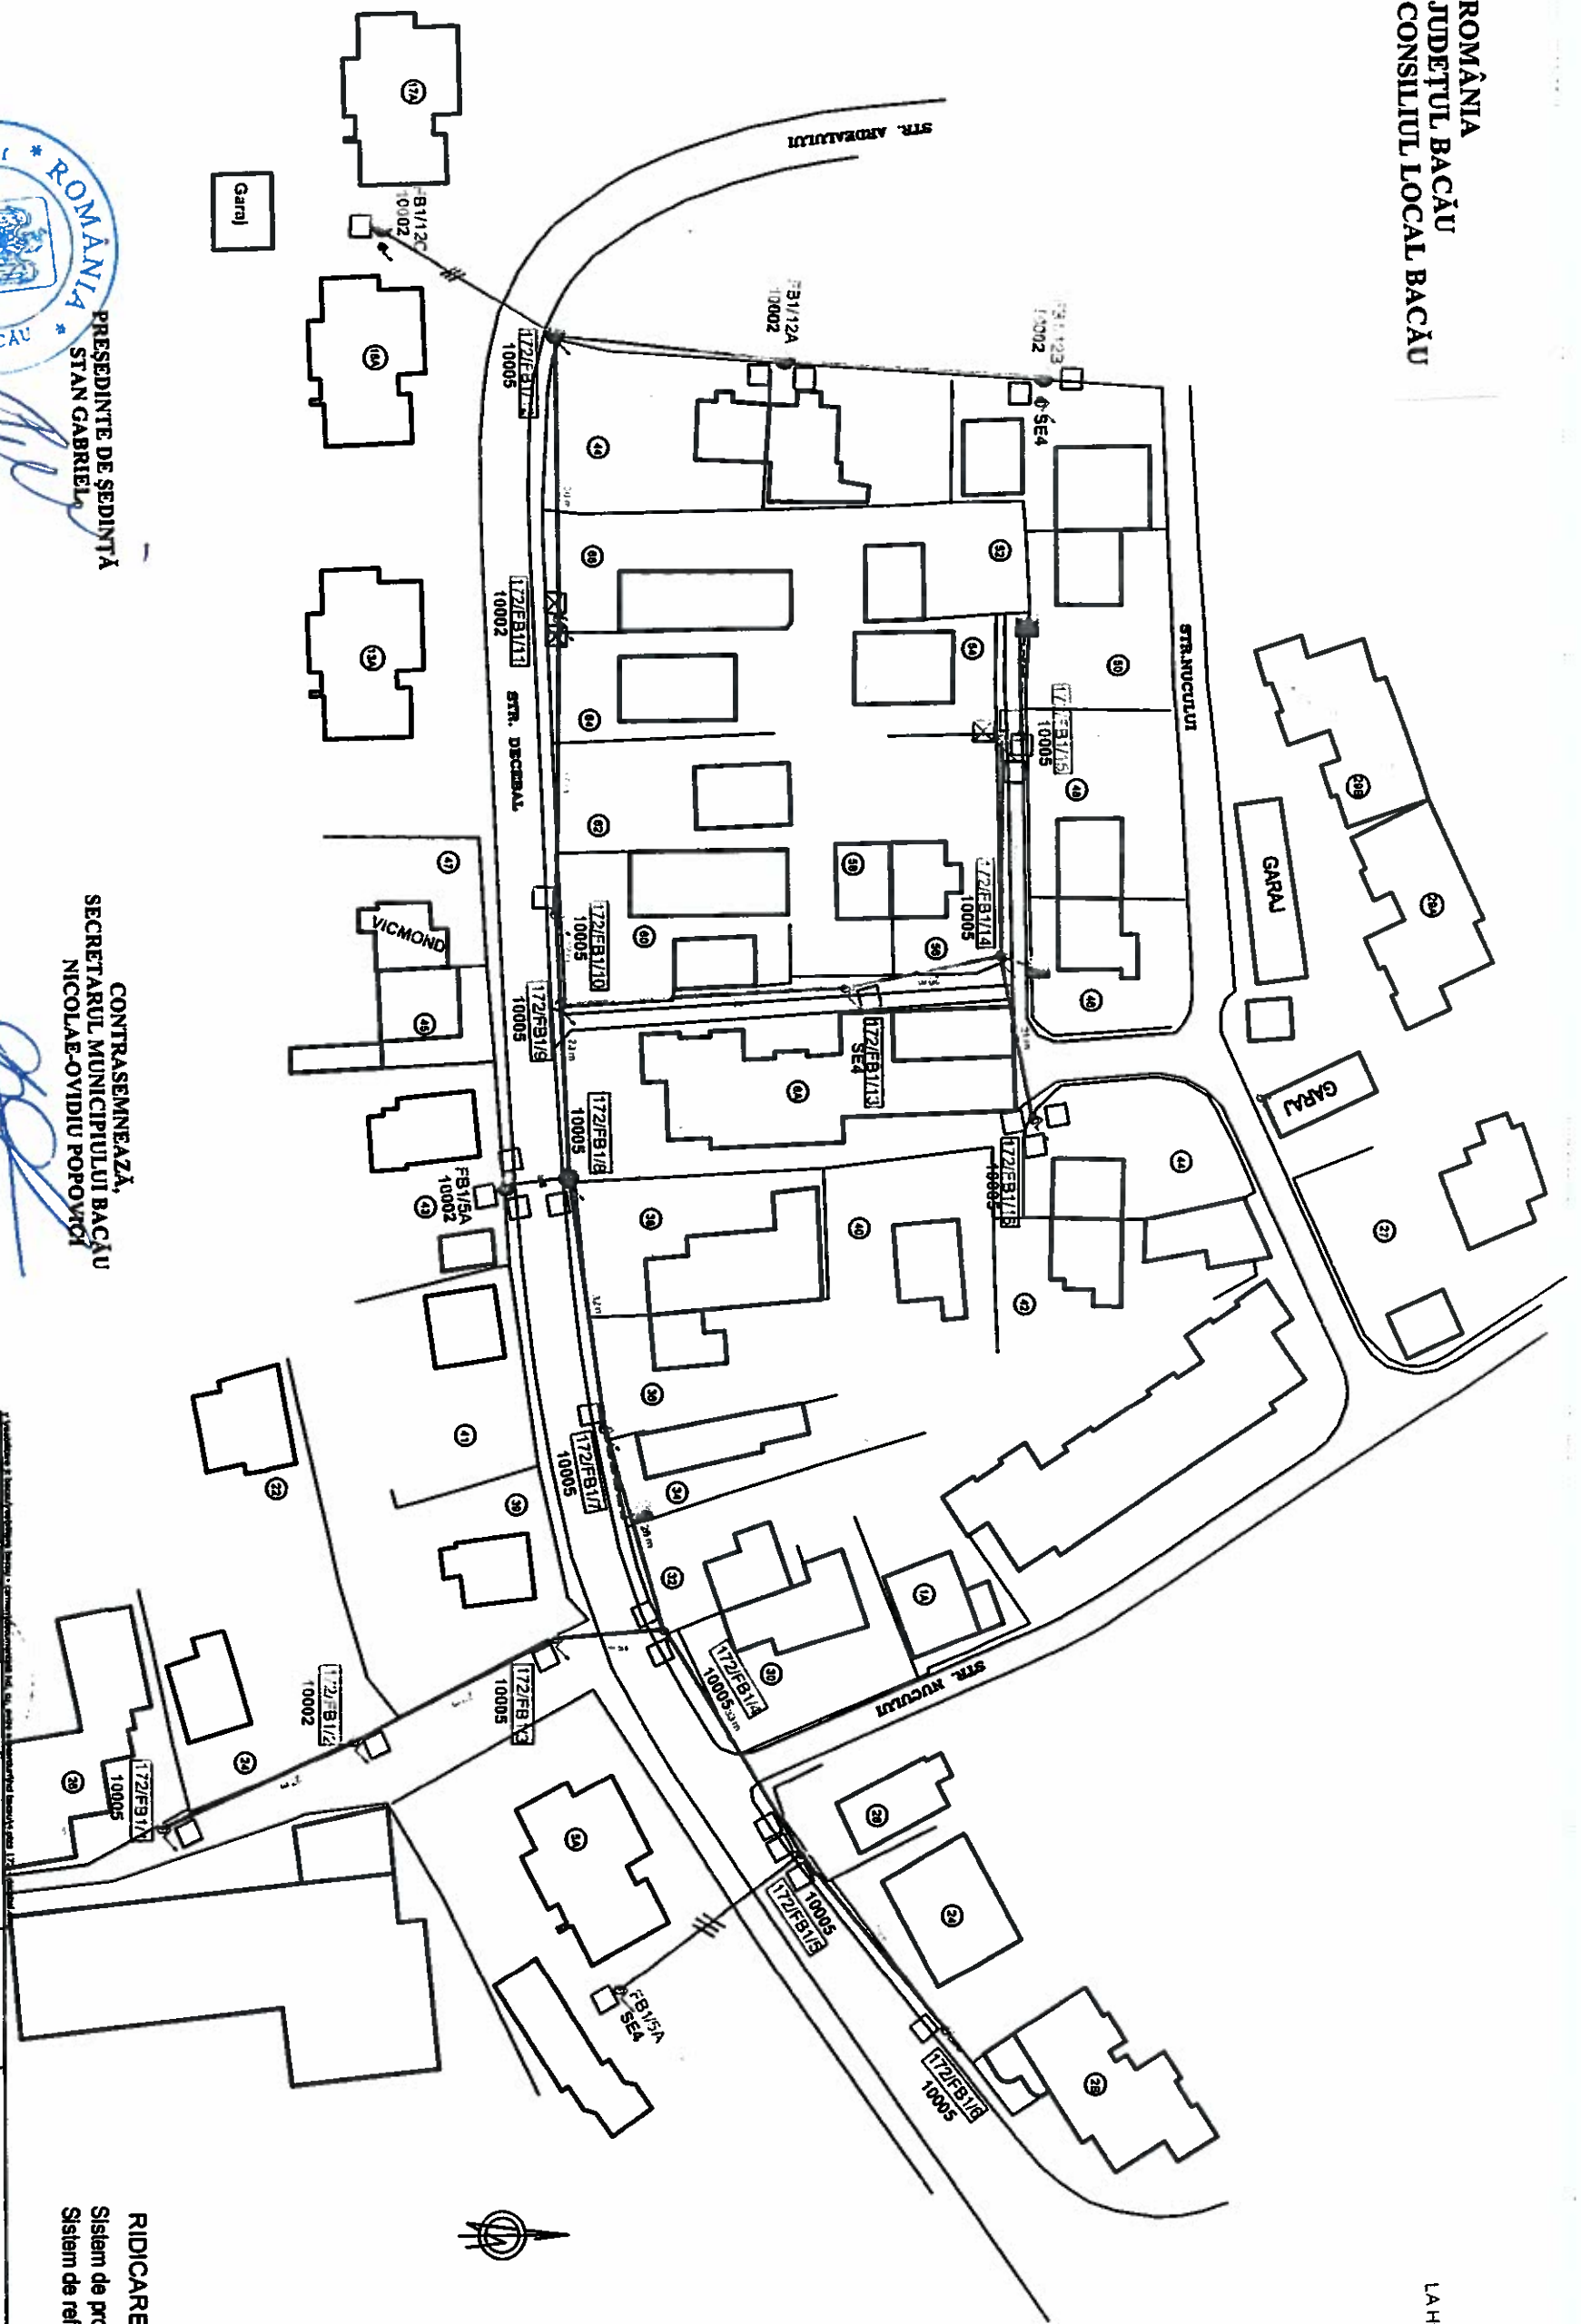

ROMÂNIA  
JUDEȚUL BACĂU  
CONSILIUL LOCAL BACĂU  
PREȘEDINTE DE ȘEDINȚĂ  
STAN GABRIEL

CONTRASEMNEAZĂ,  
SECRETARUL MUNICIPIULUI BACĂU  
NICOLAE-OVIDIU POPOVOI



DIRECTOR EX-ABJ.  
BARDAȘU CRISTINA

RIDICARE TOPO : BACIU CONSTANTIN  
Sistem de proiectie : X, Y - STEREO 70  
Sistem de referință altimetric Z - Marea Neagră

VERIFICATOR/EXPERT:	NUME	SEMNAȚURA	CERINȚA	REFERAT/EXPERTIZA NR./DATA	PROIECT:
Elaborator:	<b>S.C. FALMA-ROU S.R.L.</b>		Beneficiar: E.ON DISTRIBUTIE ROMANIA S.A.		20/2016
PROIECTANT	ING. C. COBUZ	Semnatura	UAT: BACAU		FAZA:
SEF PROIECT	ING. V. DANCUI		Titlu proiectului:		HCL
APROBAT	ING. C. IFRIM		Reabilitare LEA JT si modernizare bransamente CEGE Bacau - PTCz 49, PTCz 126, PTCz 28, PTCz 151, PTCz 172, PTCz 285, PTCz 140 mun. Bacau, jud. Bacau		PLANSĂ:
			Scara:	Titlu planșei:	4.E02
			Data:	Plan de situație PTCz 172 Bacau, str. Decebal	Fișă: 1/1
			10/2016		Rev: 0





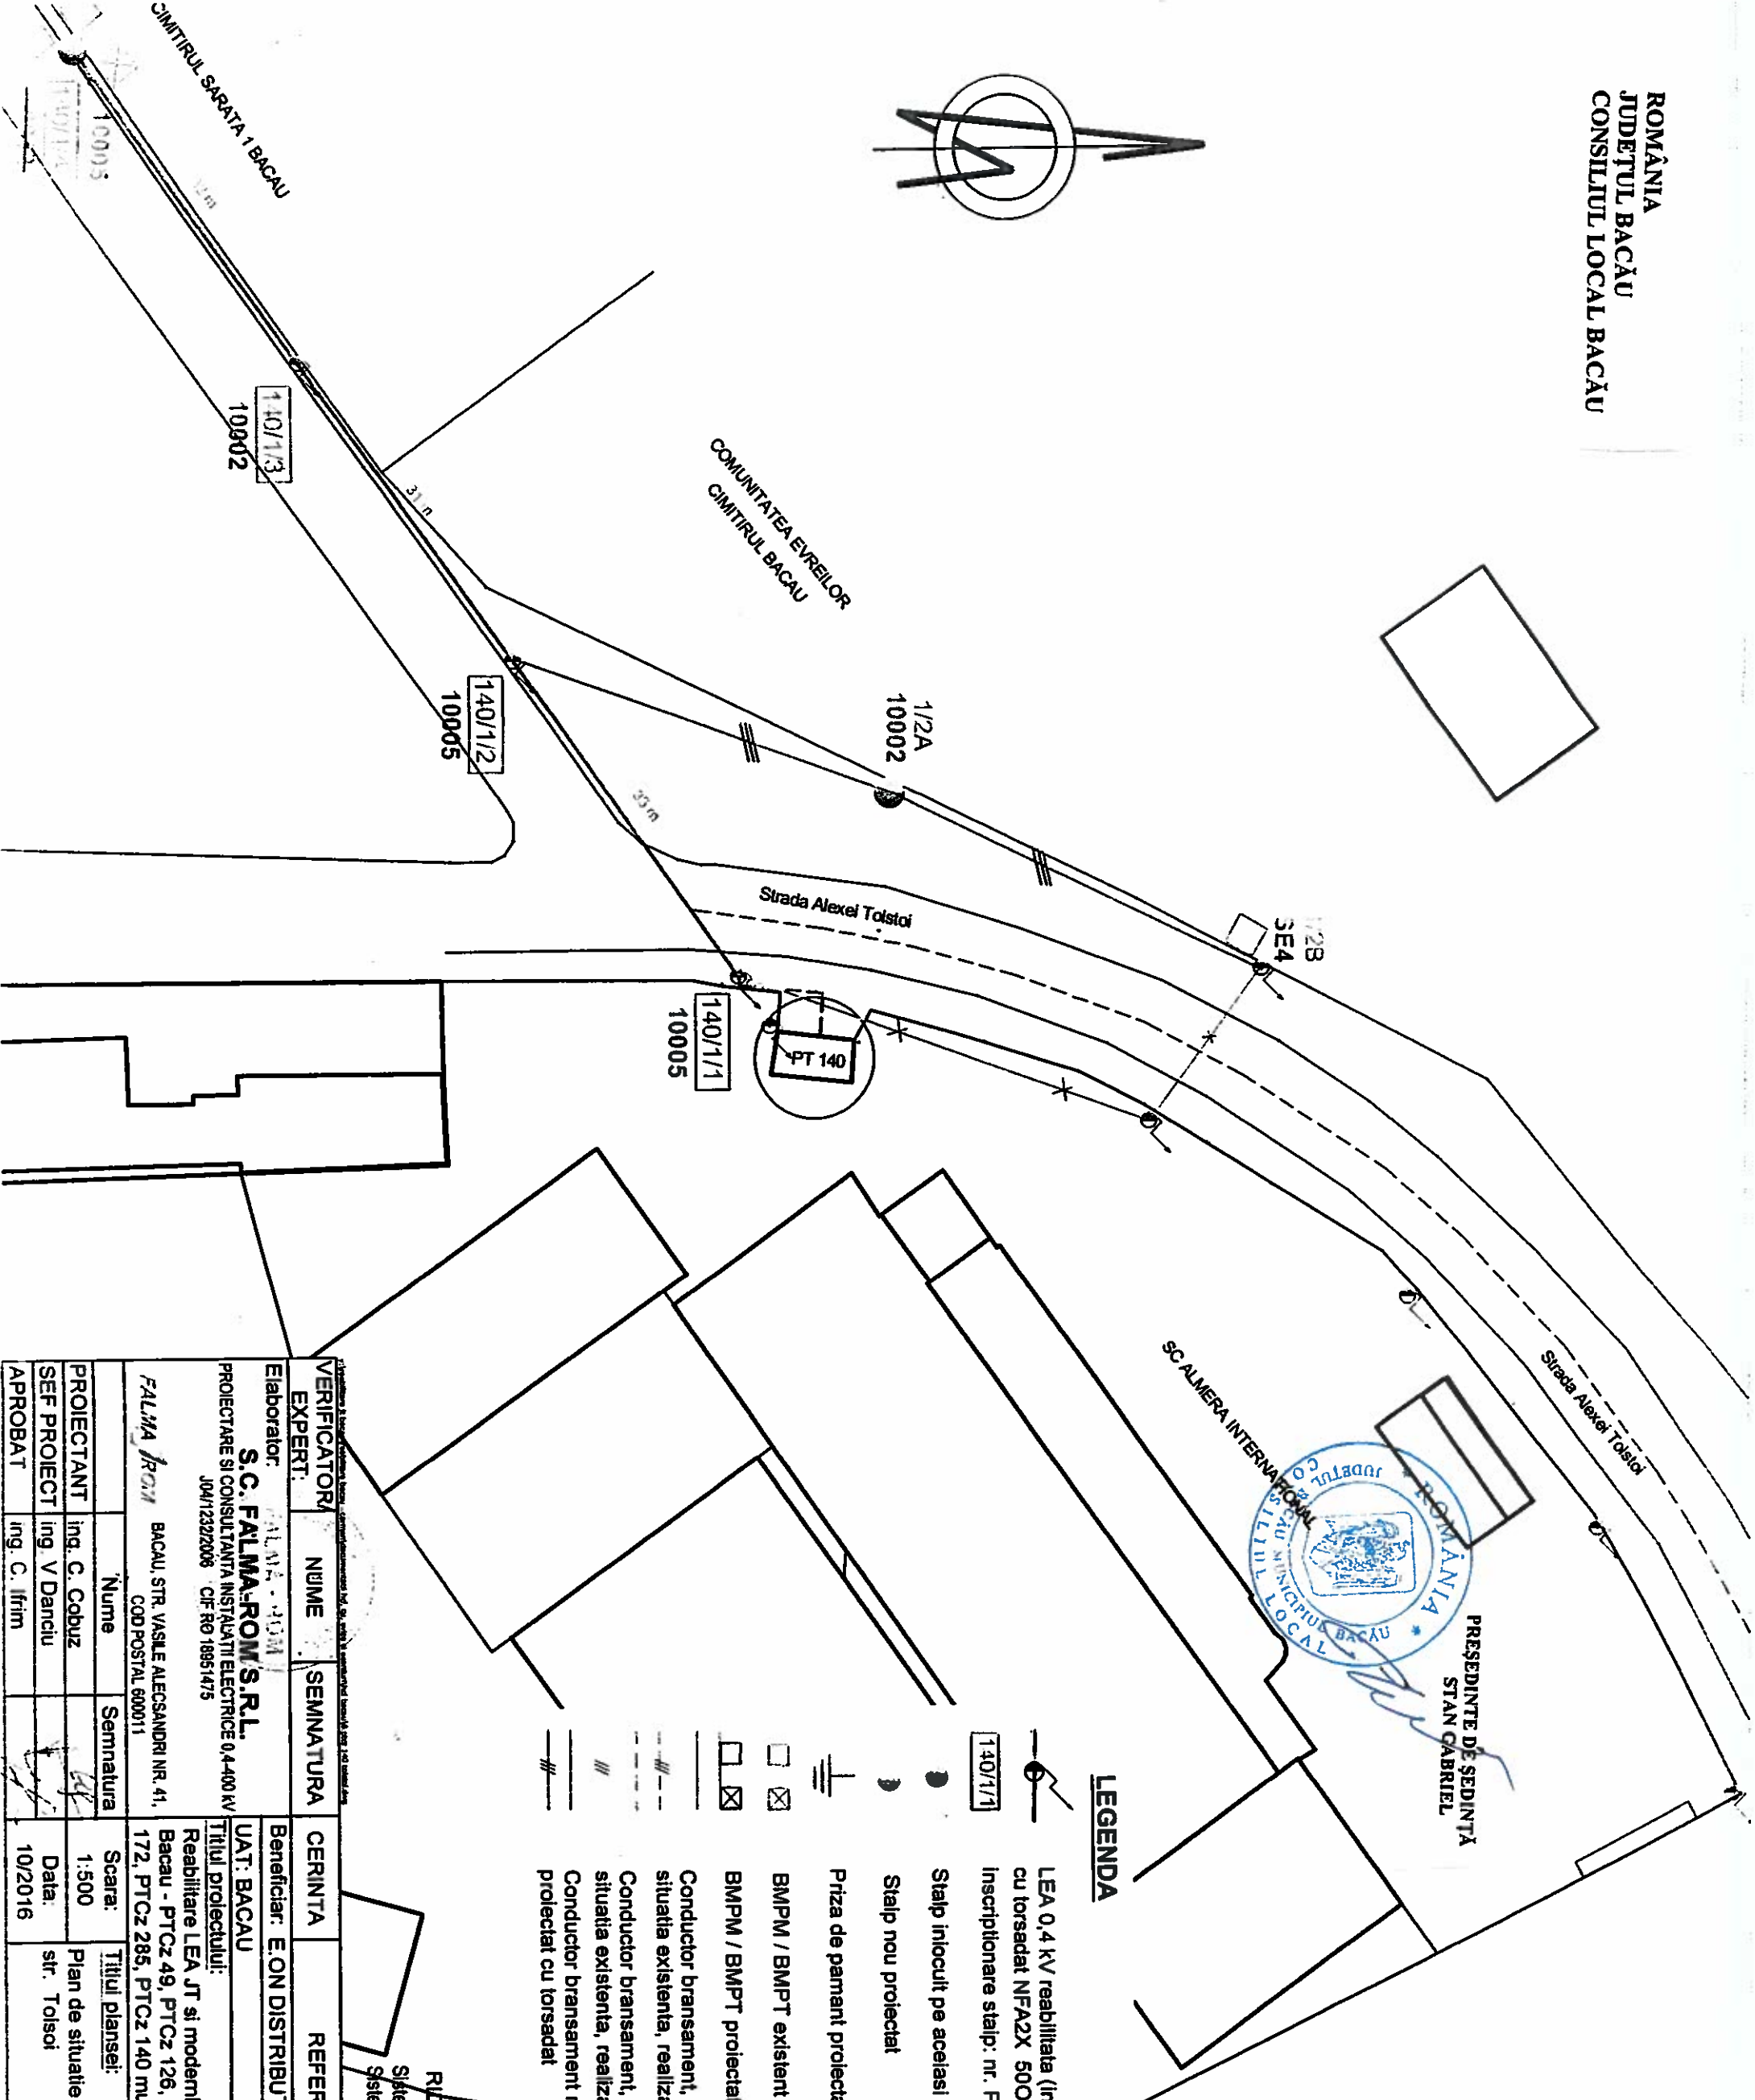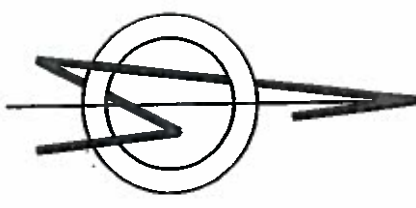

**LEGENDA**

- LEA 0.4 kV reabilitata (inlocuire conductoare neizolate cu torsadat NFA2X 500LAL+3x95AL+2x16 mmp)
- Inscriptiune stalp: nr. PT/nr. circuit/nr. stalp
- Stalp inlocuit pe acelasi amplasament
- Stalp nou proiectat
- Priza de pamant proiectata
- BMPM / BMPT existent pe stalp
- BMPM / BMPT proiectat pe stalp
- Conductor bransament, coloana abonat monofazat/trifazat situatia existenta, realizata cu LES
- Conductor bransament monofazat / trifazat proiectat cu torsadat

DIRECTOR EXP. ADJ.  
BARDAȘU CRISTINA

CONTRASEMNEAZĂ,  
SECRETARUL MUNICIPIULUI BACĂU  
NICOLAE-OVIDIU POPOVIȚA

<b>VERIFICATOR/EXPERT:</b>	<b>NUME</b>	<b>SEMNATURA</b>	<b>CERINTA</b>	<b>REFERATE/EXPERTIZA NR./DATA</b>	<b>PROIECT:</b>
Elaborator:	FALMA ROM		Beneficiar: E.ON DISTRIBUTIE ROMANIA S.A.		20/2016
<b>S.C. FALMA ROM S.R.L.</b>					
PROIECTARE SI CONSULTANTA INSTALATI ELECTRICE 0.4-400 KV					
J04/1232/2008 CIF RO 18951475					
Elaborator: FALMA ROM					
BACAU STR. VASILE ALECSANDRI NR. 41, COD POSTAL 600011					
<b>PROIECTANT</b>	<b>Nume</b>	<b>Semnatura</b>	<b>Scara:</b>	<b>Titlul planșei:</b>	<b>PLANSĂ:</b>
SEF PROIECT	ing. C. Cobuz		1:500	Plan de situatie PTCz 140 Bacau,	6.E02
APROBAT	ing. C. Iftim		<b>Data:</b>	str. Tolstoi	Fila: 1/1
			10/2016		Rev: 0

**RIDICARE TOPO : BACIU CONSTANTIN**  
Sistem de proiectie : X, Y - STEREO 70  
Sistem de referinta altimetric Z - Marea Neagra