



România  
Judetul Bacău  
Consiliul Local al Municipiului Bacău

**HOTĂRÂRE**

**privind aprobarea dreptului de servitute, către EON Moldova Distribuție, pe durata realizării lucrărilor necesare montării unor cabluri electrice subterane și a dreptului de uz pe durata existenței capacităților energetice, asupra mai multor suprafețe de teren, aparținând domeniului public al municipiului Bacău**

CONSILIUL LOCAL AL MUNICIPIULUI BACAU ÎNTRUNIT ÎN ȘEDINȚĂ ORDINARĂ  
ÎN DATA DE 29.12.2014;

Avand in vedere:

- Adresele înaintate de EON Moldova Distribuție și înregistrate la Primăria Municipiului Bacău cu nr. 43245/ 12.11.2014, nr. 39868/ 09.10.2014 și nr. 38599/ 26.09.2014;
  - Referatul nr. 79295/ 02.12.2014 al Compartimentului Administrarea și Inventarierea Patrimoniului;
  - Expunerea de motive a Viceprimarului Municipiului Bacău înregistrată cu nr. 9834/ 22.12.2014 ;
  - Raportul compartimentelor de specialitate înregistrat cu nr. 9835/ 22.12.2014;
  - Rapoartele comisiilor de specialitate din cadrul Consiliului local al Municipiului Bacău, întocmite în vederea avizării proiectului de hotărâre: nr. 1329/29.12.2014 al Comisiei de specialitate nr. 1, nr. 1330/29.12.2014 al Comisiei de specialitate nr. 2, nr. 1331/29.12.2014 al Comisiei de specialitate nr. 3 și nr. 1332/29.12.2014 al Comisiei de specialitate nr. 5, favorabile;
  - Prevederile art. 12 alin. (2), lit. „a” și „c”, alin. (4), art. 14 alin. (3) din Legea nr. 123/ 2012 a energiei electrice și a gazelor naturale, actualizată;
  - Prevederile art. 47, ale art. 117 lit. „a” și ale art. 124 din Legea nr. 215/ 2001 privind administrația publică locală republicată și actualizată;
- În temeiul art. 36 (2) lit. „c”, alineatul (5) lit. „a” și art.45(3) și (5) din Legea 215/ 2001 privind administrația publică locală republicată și actualizată:

**HOTĂRĂȘTE:**

**ART. 1** – Se aprobă dreptul de servitute, către EON Moldova Distribuție, pe durata realizării lucrărilor necesare asupra suprafeței de 5 mp teren situat în Bacău, str. Mărășești 108, aferent lucrării „ALIMENTARE CU ENERGIE ELECTRICĂ SPATII CAZARE, STR. MĂRĂȘEȘTI NR. 108, BACĂU” pentru amplasarea cablului electric pozat subteran – LES 1 kv, delimitat conform planului de situație – Anexa 1, parte integrantă din prezenta hotărâre.

**ART. 2** – Se aprobă dreptul de uz, către EON Moldova Distribuție, pe durata existenței capacităților energetice, asupra:

- suprafeței de 0,5mp teren situat în Bacău, str. Mărășești nr. 108 , aferent lucrării „ALIMENTARE CU ENERGIE ELECTRICĂ SPAȚII CAZARE, STR.MĂRĂȘEȘTI NR.108, BACĂU” necesară amplasării unui bloc de măsură și protecție trifazat – 250 A, delimitat conform planului de situație – Anexa nr. 1, parte integrantă din prezenta hotărâre;
- suprafeței de 0,35 mp teren situat în Bacău, în apropierea str. Ștefan cel Mare, aferent lucrării „ALIMENTARE CU ENERGIE ELECTRICĂ SPAȚIU COMERCIAL S.C.M TEHNOPREST STR. TURBINEI NR.2, BACĂU” necesară amplasării unui bloc de măsură și protecție trifazat –BMPT 40A, delimitat conform planului de situație – Anexa nr. 2, parte integrantă din prezenta hotărâre;
- suprafeței de 3 mp teren situat în Bacău, Calea Moldovei, aferent lucrării „SECURIZARE BRANȘAMENTE PTA 1 BARATI” necesară amplasării a 3 stâlpi de beton, delimitat conform planului de situație – Anexa nr. 3, parte integrantă din prezenta hotărâre.

**ART. 3** – După executarea lucrărilor, terenul ocupat temporar va fi adus la starea inițială prin grija constructorului.


**ART. 4** – Hotărârea va fi comunicată Compartimentului Administrarea și Inventarierea Patrimoniului și EON Moldova Distribuție.

PREȘEDINTE DE SEDINȚĂ  
POPA LAURENȚIU



CONTRASEMNEAZĂ,  
SECRETARUL MUNICIPIULUI BACĂU  
NICOLAE-OVIDIU POPOVICI

NR. 316  
DIN 29.12.2014  
N.O.P., I.D./R.T./Ex.1/Ds.1-A-2

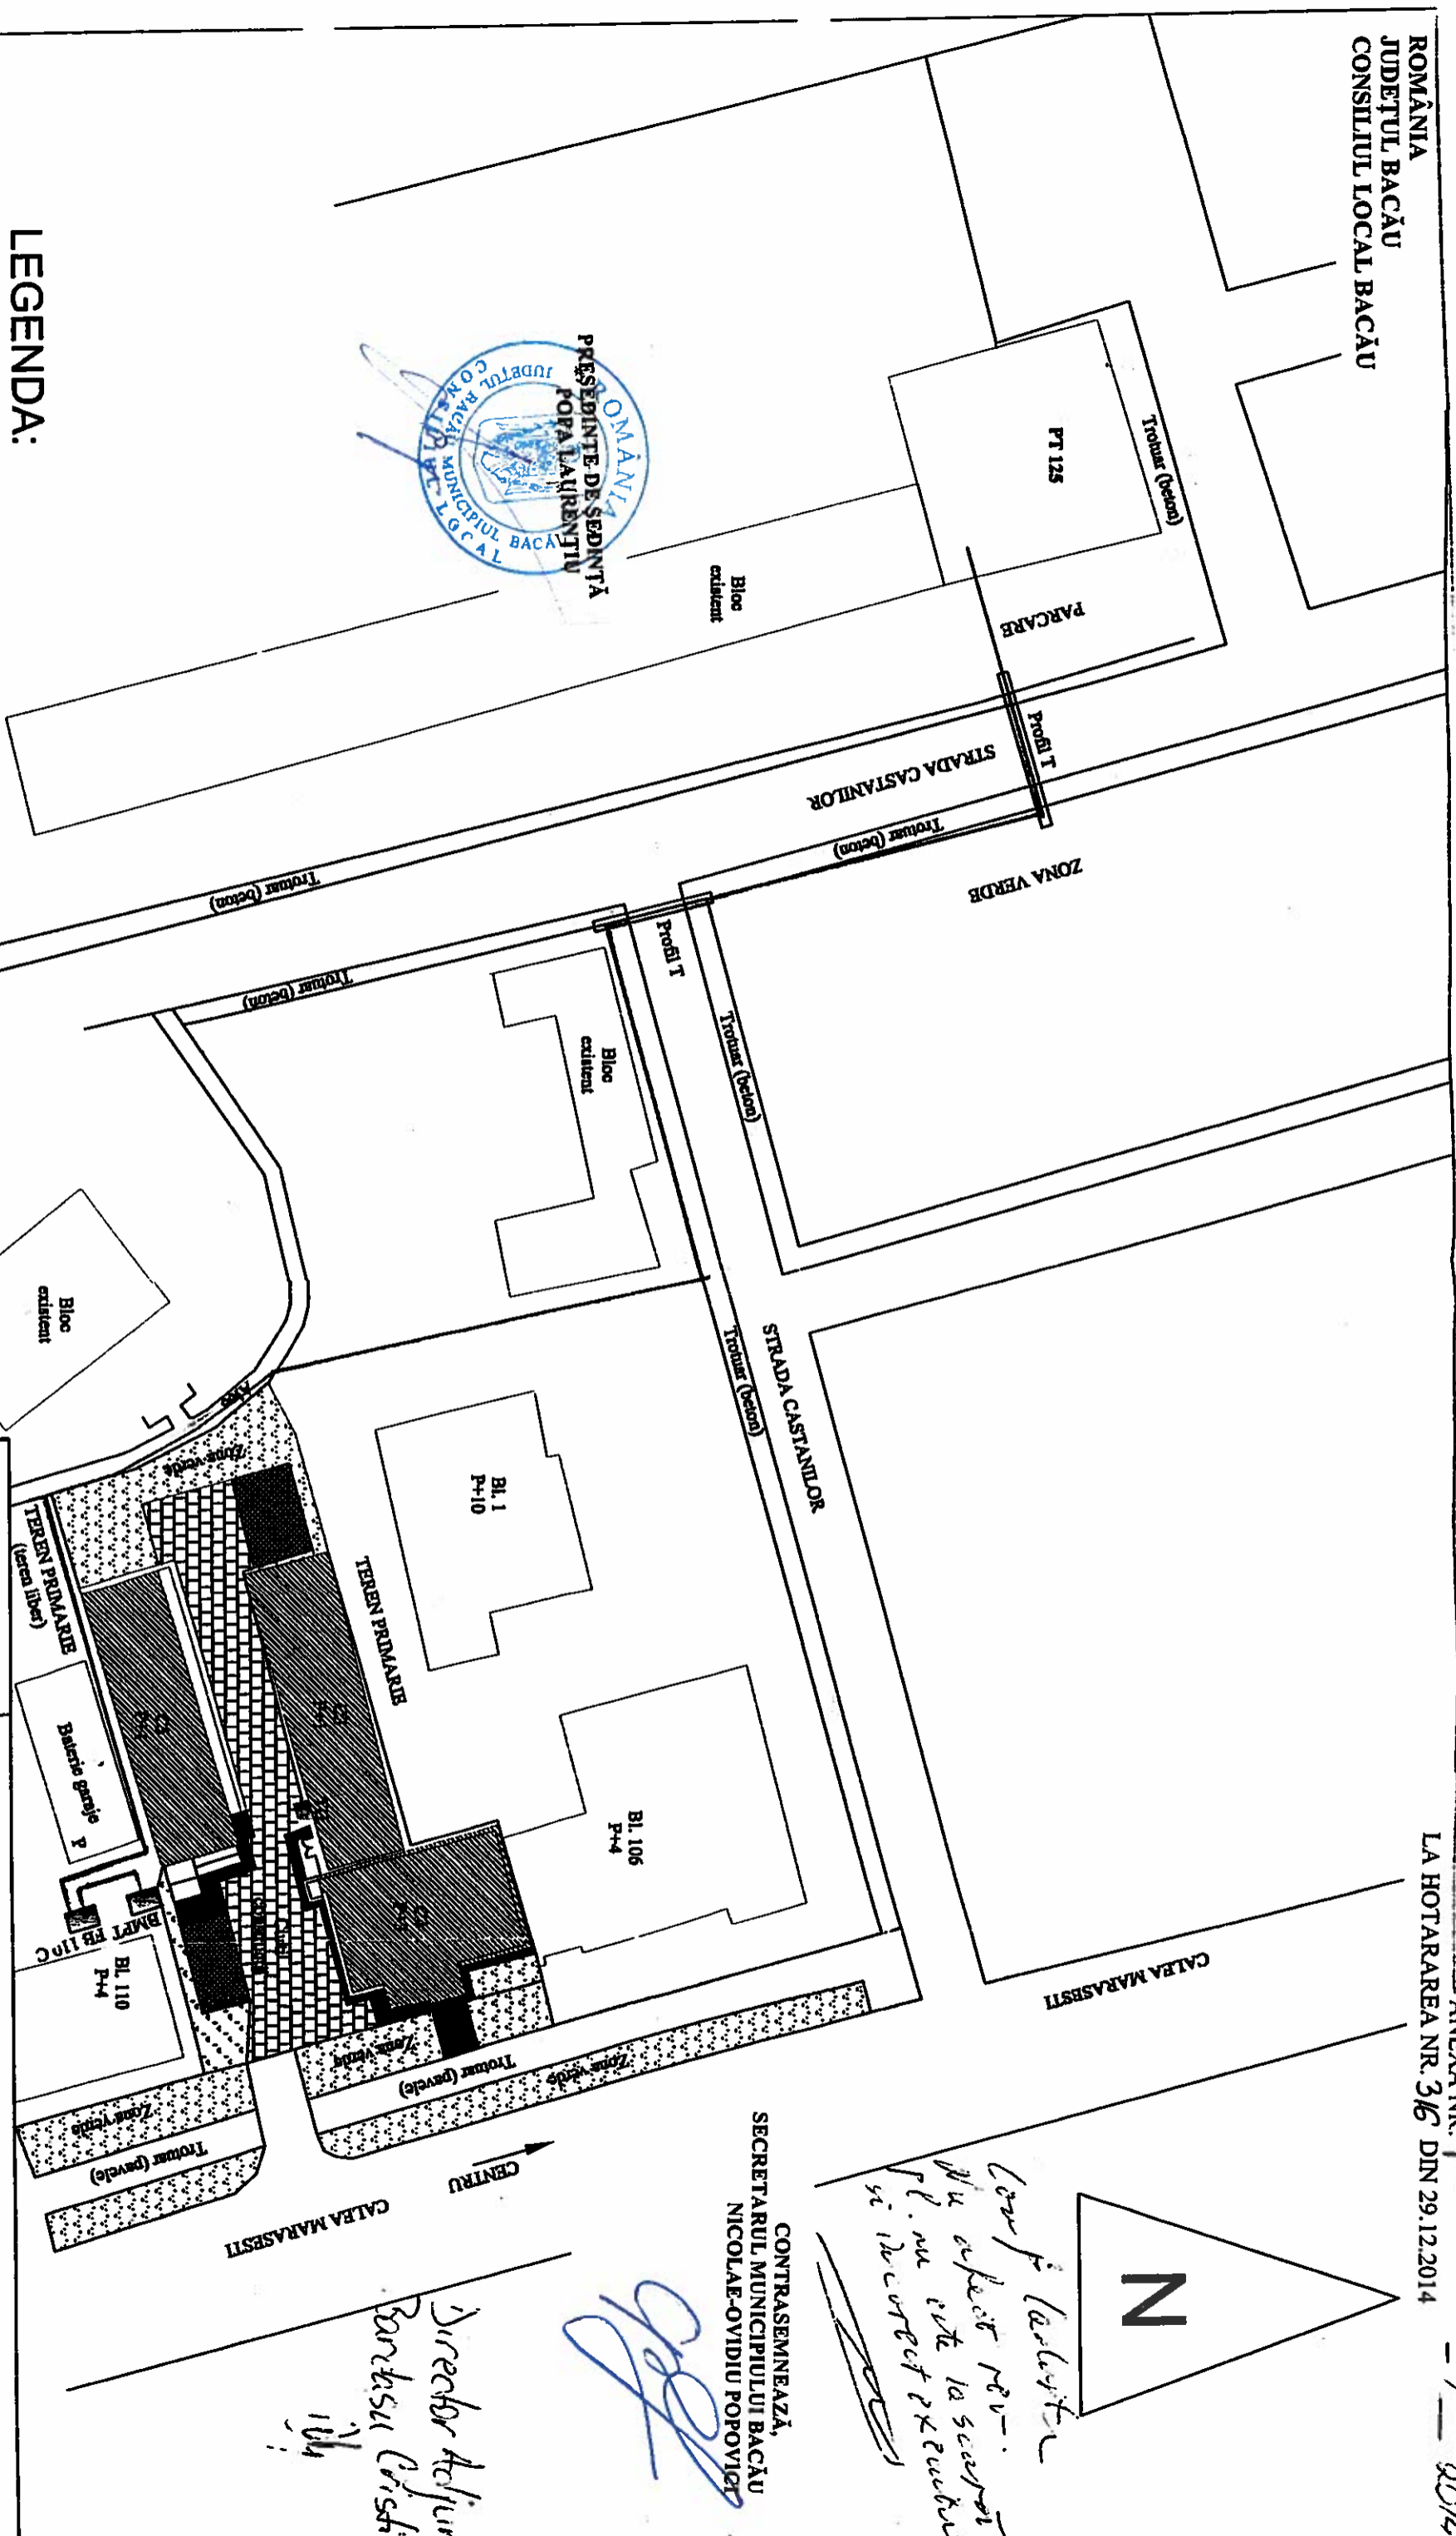

**LEGENDA:**

- LES 1 kV existenta
- LES 1 kV proiectata - 10 m
- ▨ FB E3+4 proiectata
- ▨ BMPT 250A proiectat


S.C. ELECTROPREST SRL		DENUMIRE PROIECT: "ALIMENTARE CU ENERGIE ELECTRICA SPATII CAZARE IN REGIM HOTELIER"	
J04/1334/1996		AMPLASAMENT: Str. Marasesti, Nr. 108, Jud Bacau.	
RO8997912		Beneficiar: S.C. EON MOLDOVA DISTRIBUTIE S.A.	
BACAU, STR. 9 MAI, NR. 15, S.C.A., AP 2		Plan de situatie SOLUTIA 1	
Proiectat	ing. Dospinescu Mihaela	SEMNATURA	Proiect 18/2014
Verificat	ing. Bogdan Antal	SECRETARUL LOCAL	FAZA: PT+CS
	ing. Corneli Popovici		

CONTRASEMNEAZĂ,  
SECRETARUL MUNICIPIULUI BACĂU  
NICOLAE-OVIDIU POPOVICI

*[Handwritten signature]*

*Director Adjunct  
Bartescu Cristina*

*Conf. localitate  
nu este la scara  
si nu este proiectat*

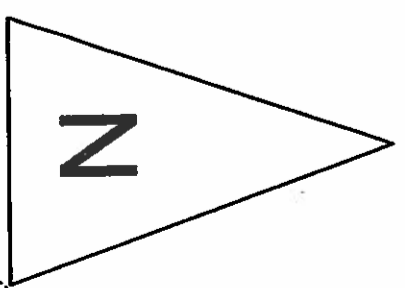








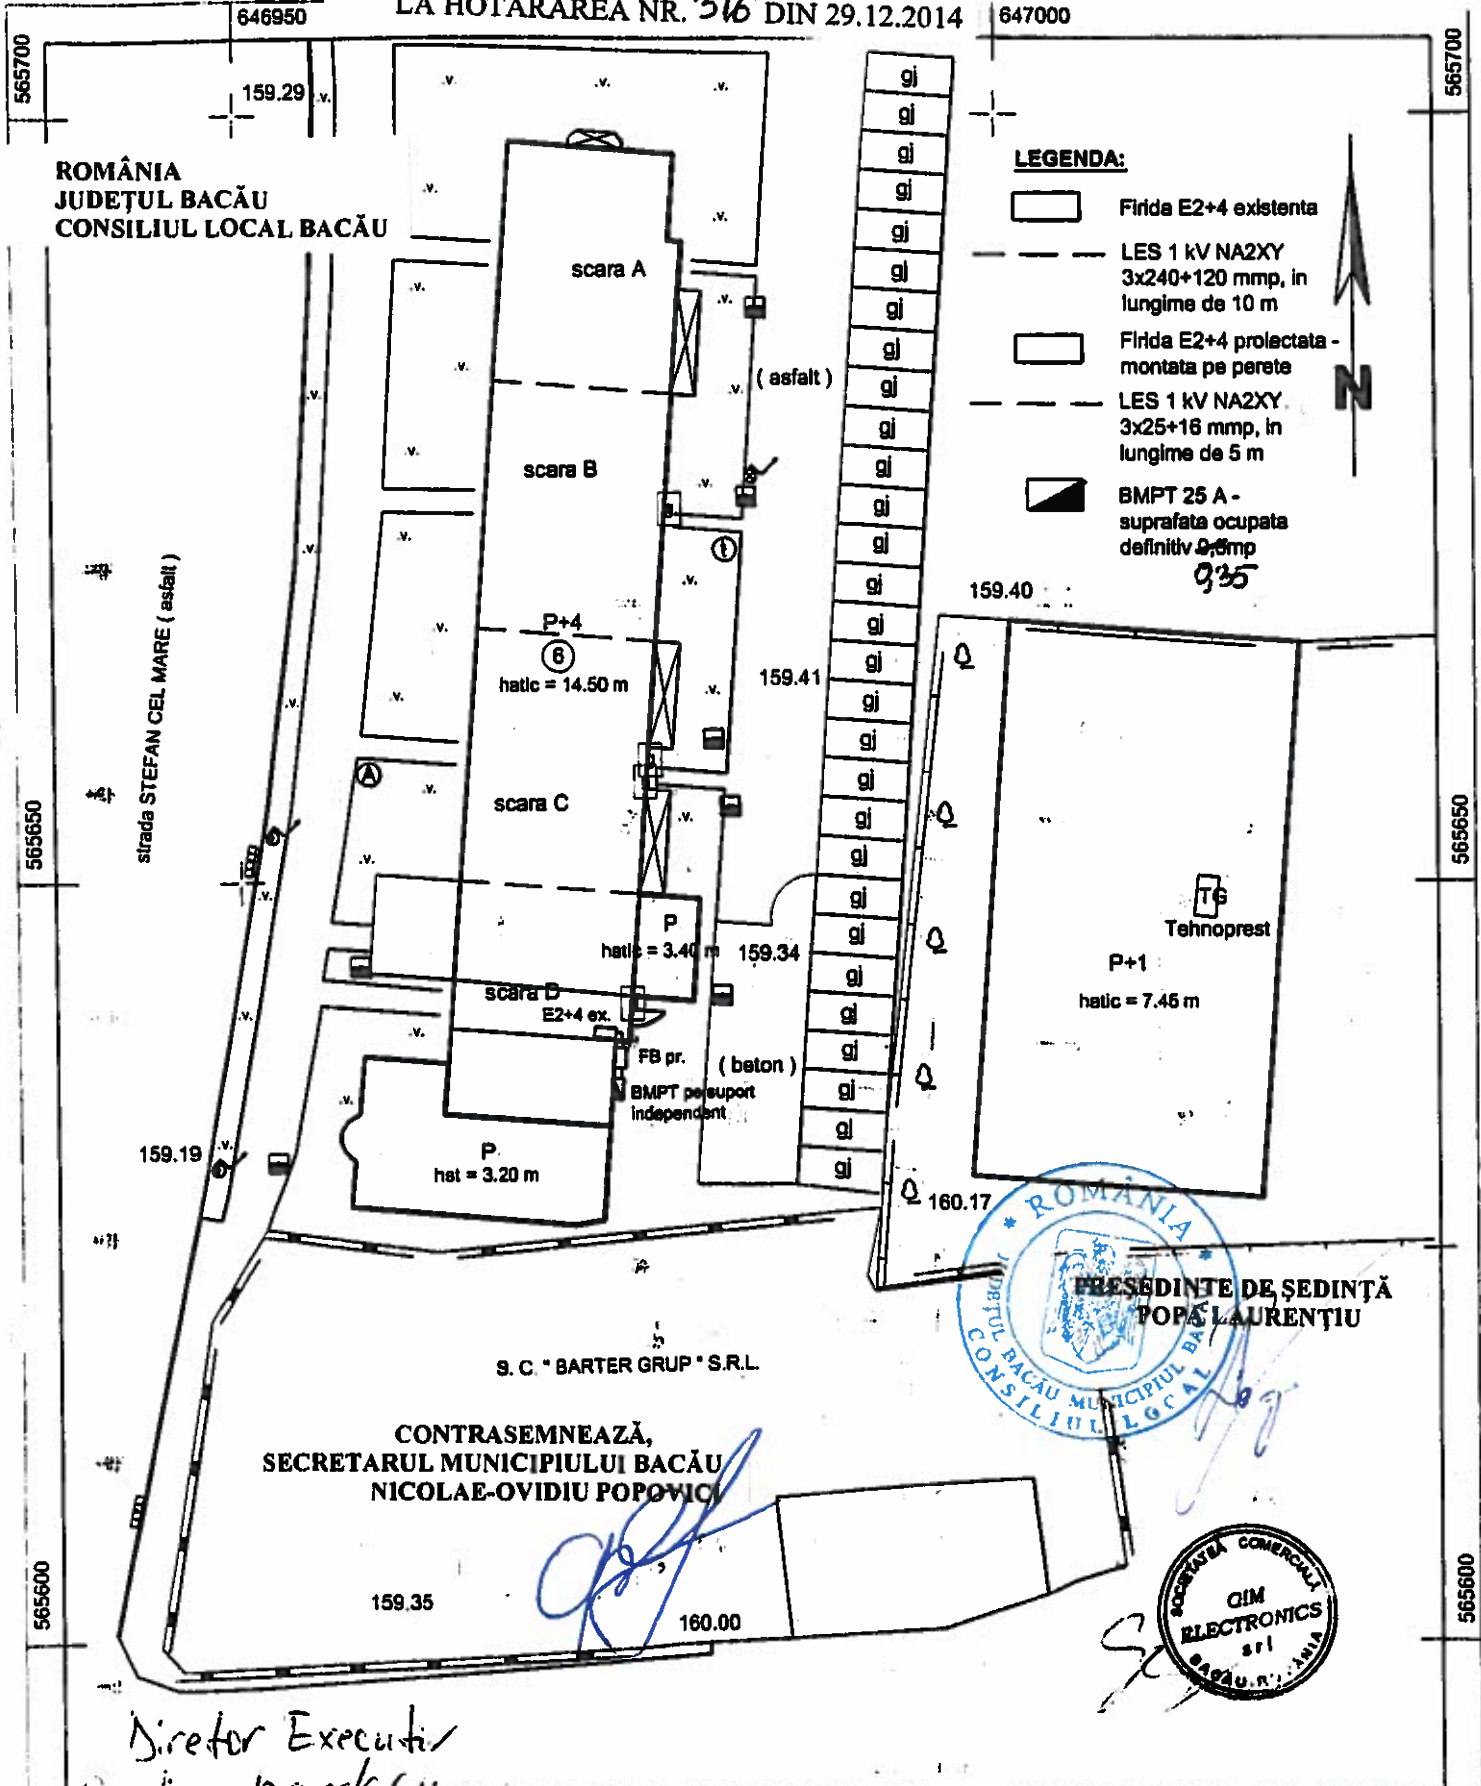
ANEXĂ NR. 2  
LA HOTARAREA NR. 316 DIN 29.12.2014

647000

ROMANIA  
JUDEȚUL BACĂU  
CONSILIUL LOCAL BACĂU

**LEGENDA:**

-  Firda E2+4 existenta
-  LES 1 kV NA2XY 3x240+120 mmp, in lungime de 10 m
-  Firda E2+4 proiectata - montata pe perete
-  LES 1 kV NA2XY 3x25+16 mmp, in lungime de 5 m
-  BMPT 25 A - suprafata ocupata definitiv 0,8mp



S. C. "BARTER GRUP" S.R.L.

CONTRASEMNEAZĂ,  
SECRETARUL MUNICIPIULUI BACĂU  
NICOLAE-OVIDIU POPOVICI




*Director Executiv  
Cristina Barclășu*

Intocmit:		Beneficiar: S. C. EON MOLDOVA DISTRIBUTIE S.A.		Proiect nr. 34/2014
S.C. GIM ELECTRONICS S.R.L. BACAU		Adresa sediu: Iasi, str. Clurchi, nr. 146-150, judetul Iasi		
Verificat:	Ing. Gavrilă Dan	Scara:	Titlu proiect: "Alimentare cu energie electrica spatiu comercial S.C.M. TEHNOPREST, mun. Bacău, strada Turbinel, nr. 2, judetul Bacău"	Faza: CU
Desenat:	Ing. Gavrilă Iulian	Data:	Plan de situatie	Planșa nr. 2
Proiectat:	Ing. Gavrilă Iulian	06/2014		

*Grup local de  
la hotărârea nr. 3/16  
din 29.12.2014  
pentru aprobarea  
planului de  
situație*

ROMÂNIA  
JUDEȚUL BACĂU  
CONSILIUL LOCAL BACĂU

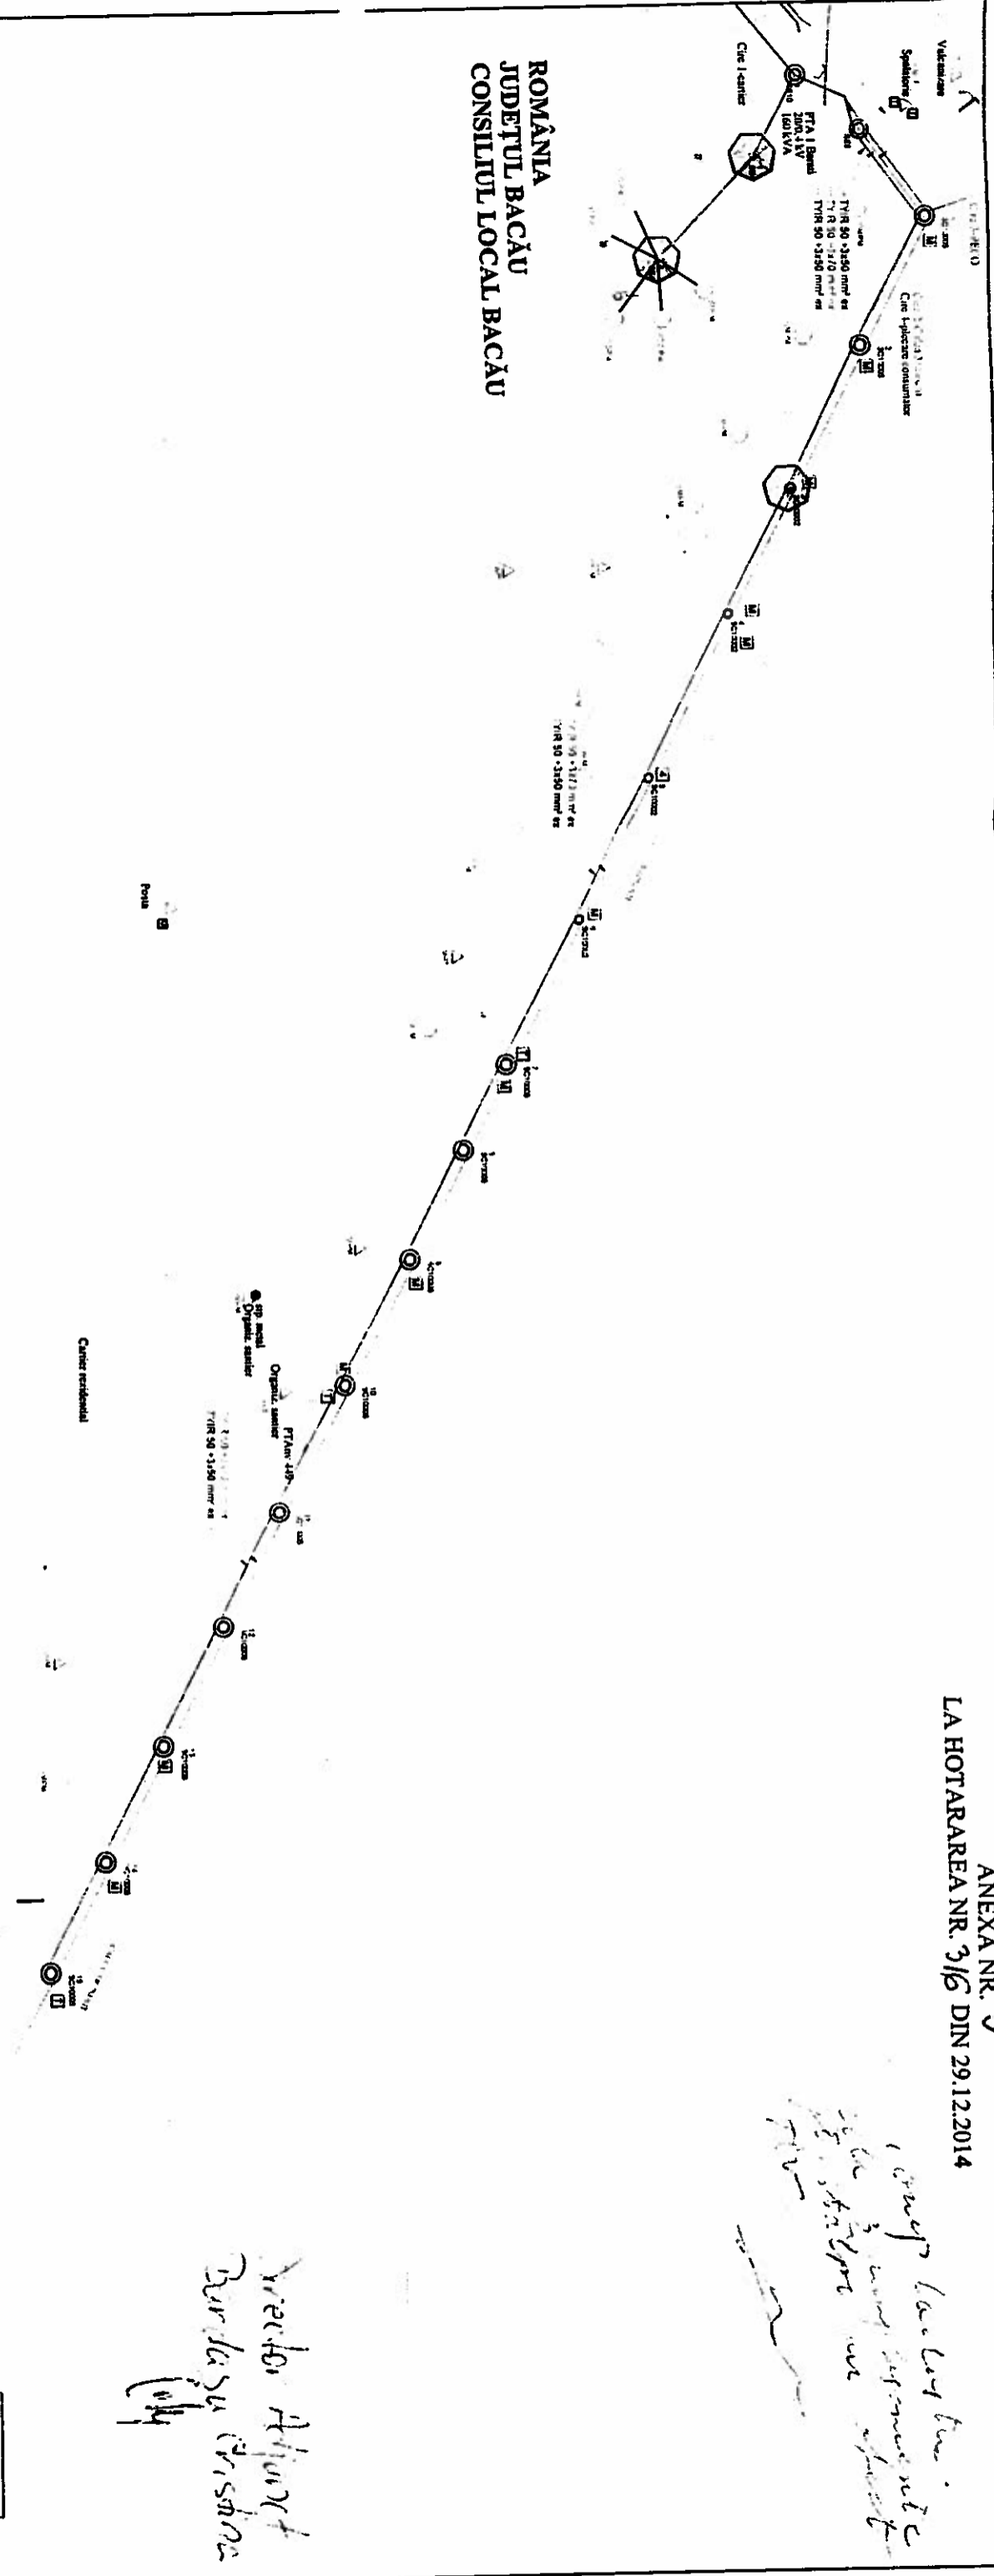

LEGENDA

- PTA 20/0,4 KV ex
- Stalp special 20 KV ex
- Stalp susținere 20 KV ex
- Stalp special 0,4 KV ex
- Stalp susținere 0,4 KV ex
- Stalp lemn 0,4 KV ex
- Stalp susținere 0,4 KV pr.
- △ Bransament la consola ex.
- △ Bransament la zid ex. (aerian)
- △ Bransament la zid ex. (subteran)
- LEA 20 KV ex
- LEA 0,4 KV din PTA 1 ex.
- LEA 0,4 KV din PTA 2 ex.
- Priza de pamant ex.
- BMPM ex.
- BMPT ex.
- BMPM pr.
- BMPT pr.
- FDCCP-4 pr.
- stalp proiectat (se solicita conventie de uz și servitute)

ROMÂNIA  
JUDEȚUL BACĂU  
CONSILIUL LOCAL BACĂU  
PREȘEDINTE DE ȘEDINȚĂ  
POPA LAURENȚIU

CONTRASEMNEAZĂ,  
SECRETARUL MUNICIPIULUI BACĂU  
NICOLAE-OVIDIU POPOVICI

L = 575m  
SC. EX. = 540A  
AL. EX. = 2,24%

VERIFICATOR	NUME	SEMNAȚURA CERINȚA	REFERAT / EXPERTIZA NR. / DATA	Proiect nr.
VERIFICATOR / EXPERT	NUME	SEMNAȚURA CERINȚA	REFERAT / EXPERTIZA NR. / DATA	Proiect nr.
<b>S.C. ALLSYS ENERGY S.A.</b>				
<b>BUCUREȘTI</b>				
SPECIFICATIE	NUME	SEMNAȚURA	Scara	Beneficiar:
VERIFICAT	ing. Lazar Martin		1:1000	E.ON MOLDOVA DISTRIBUTIE S.A.
PROIECTAT	ing. Ghe. Palade			Titlu proiect: Securizari bransamente PTA 1 Barati, Jd. Bacau
DISENAT	ing. Ghe. Palade		2014	Titlu planșa: Plan cu situația proiectată
				Planșa nr. E-03