



România
Judetul Bacău
Consiliul Local al Municipiului Bacău

HOTĂRÂRE

privind acceptarea donației imobilului în suprafață de 513 mp, teren situat în Bacău, str. Depoului

**CONSILIUL LOCAL AL MUNICIPIULUI BACAU ÎNTRUNIT ÎN ȘEDINȚĂ
ORDINARĂ ÎN DATA DE 29.12.2014;**

Avand in vedere:

- Adresele nr. 44029/ 21.11.2014 și nr. 36465/ 02.09.2014 ale d-lor Floreșteanu Lăcrămioara – Daniela, Floreșteanu Dan, Jălboaie Sorinel și Paragină Constantin, prin care își exprimă intenția de a dona un teren în suprafață de 513 mp de pe str. Depoului;
- Referatul nr. 79293/ 28.11.2014 al Compartimentului Administrarea și Inventarierea Patrimoniului;
- Expunerea de motive a Viceprimarului Municipiului Bacău înregistrată cu nr. 9841/ 22.12.2014;
- Raportul Compartimentului de resort înregistrat cu nr. 9842 din 22.12.2014;
- Rapoartele comisiilor de specialitate din cadrul Consiliului local al Municipiului Bacău, întocmite în vederea avizării proiectului de hotărâre: nr. 1344/29.12.2014 al Comisiei de specialitate nr. 1, nr. 1345/29.12.2014 al Comisiei de specialitate nr. 2, nr. 1346/29.12.2014 al Comisiei de specialitate nr. 3, nr. 1347/29.12.2014 al Comisiei de specialitate nr. 4 și nr. 1348/29.12.2014 al Comisiei de specialitate nr. 5, favorabile;
- Prevederile art. 863, lit. „c” din Legea nr. 287/ 2009 privind Codul Civil, republicată și actualizată;
- Prevederile art. 47 și ale art. 117 lit. „a” din Legea nr. 215/ 2001 privind administrația publică locală republicată și actualizată;

În baza dispozițiilor art. 36 alin. (2) lit. “c” și art.45.(3) din Legea nr. 215/ 2001 a administrației publice locale republicată și actualizată,

HOTĂRĂȘTE:

ART. 1 – Se aprobă acceptarea donației imobilului în suprafață de 513 mp – teren (513,14 mp din CF hârtie), situat în Bacău, str. Depoului, bun imobil ce are nr. cadastral 10855 și este înscris în Cartea Funciară a municipiului Bacău la nr. 28370, delimitat conform planului de situație – Anexă, parte integrantă din prezenta hotărâre.

ART. 2 – Donația va fi făcută prin act autentic la Notarul Public, iar cheltuielile de autentificare aferente încheierii Contractului de Donație, vor fi în sarcina donatarului.

ART. 3 – În baza actului autentic încheiat de notarul public, terenul în suprafață de 513 mp situat în Bacău, str. Depoului va fi înscris în inventarul domeniului public al municipiului Bacău.

ART. 4 – Hotărârea va fi comunicată Compartimentului Administrare și Inventarierea Patrimoniului și d-lor Floreșteanu Lăcrămioara – Daniela, Floreșteanu Dan, Jălboaie Sorinel și Paragină Constantin.

**PREȘEDINTE DE ȘEDINȚĂ
POPA LAURENȚIE**



**NR. 320
DIN 29.12.2014
N.O.P., I.D./R.T./Ex.1/Ds.I-A-2**

**CONTRASEMNEAZĂ,
SECRETARUL MUNICIPIULUI BACĂU
NICOLAE-OVIDIU POPOVICI**

PLAN DE AMPLASAMENT SI DELIMITARE AL CORPULUI DE PROPRIETATE
~ intravilan, scara 1:500 ~



CONTRASEMNEAZA,
SECRETARUL MUNICIPIULUI BACAU
NICOLAE-OVIDIU POFOVICI

Director Adjunct
Barbasa Cristina

Judetul: BACAU
Unitatea administrativ-teritoriala: MUN. BACAU
Cod SIRUTA: 20304
Cod intravilan: 2
Amplasament: Municipiul Bacau, str. Depoului,
T 38, P 1433/6

Nr. cadastral al corpului de proprietate: 10855



Numele si prenumele proprietarului:
JALBOAIE SORINEL - Municipiul Bacau,
Calea Romanului, nr. 125, Judetul Bacau
DIMOFTE SORIN COSTEL - Municipiul Bacau,
Str. Energlei, 34/C/4, Judetul Bacau
BALAN GHEORGHE - Municipiul Bacau,
str. Bucovinei, 6/A/8, Judetul Bacau
PARAGINA CONSTANTIN - Municipiul Bacau,
B+dul Alexandru Cel Bun, 6/C/2, Judetul Bacau

DRUM ACCES IN COTA INDIVIZA

TEREN PRIMARIA BACAU

Bloc locuinte ANL
P+3

SUPRAFATA TOTALA DE TEREN: 513,40 mp

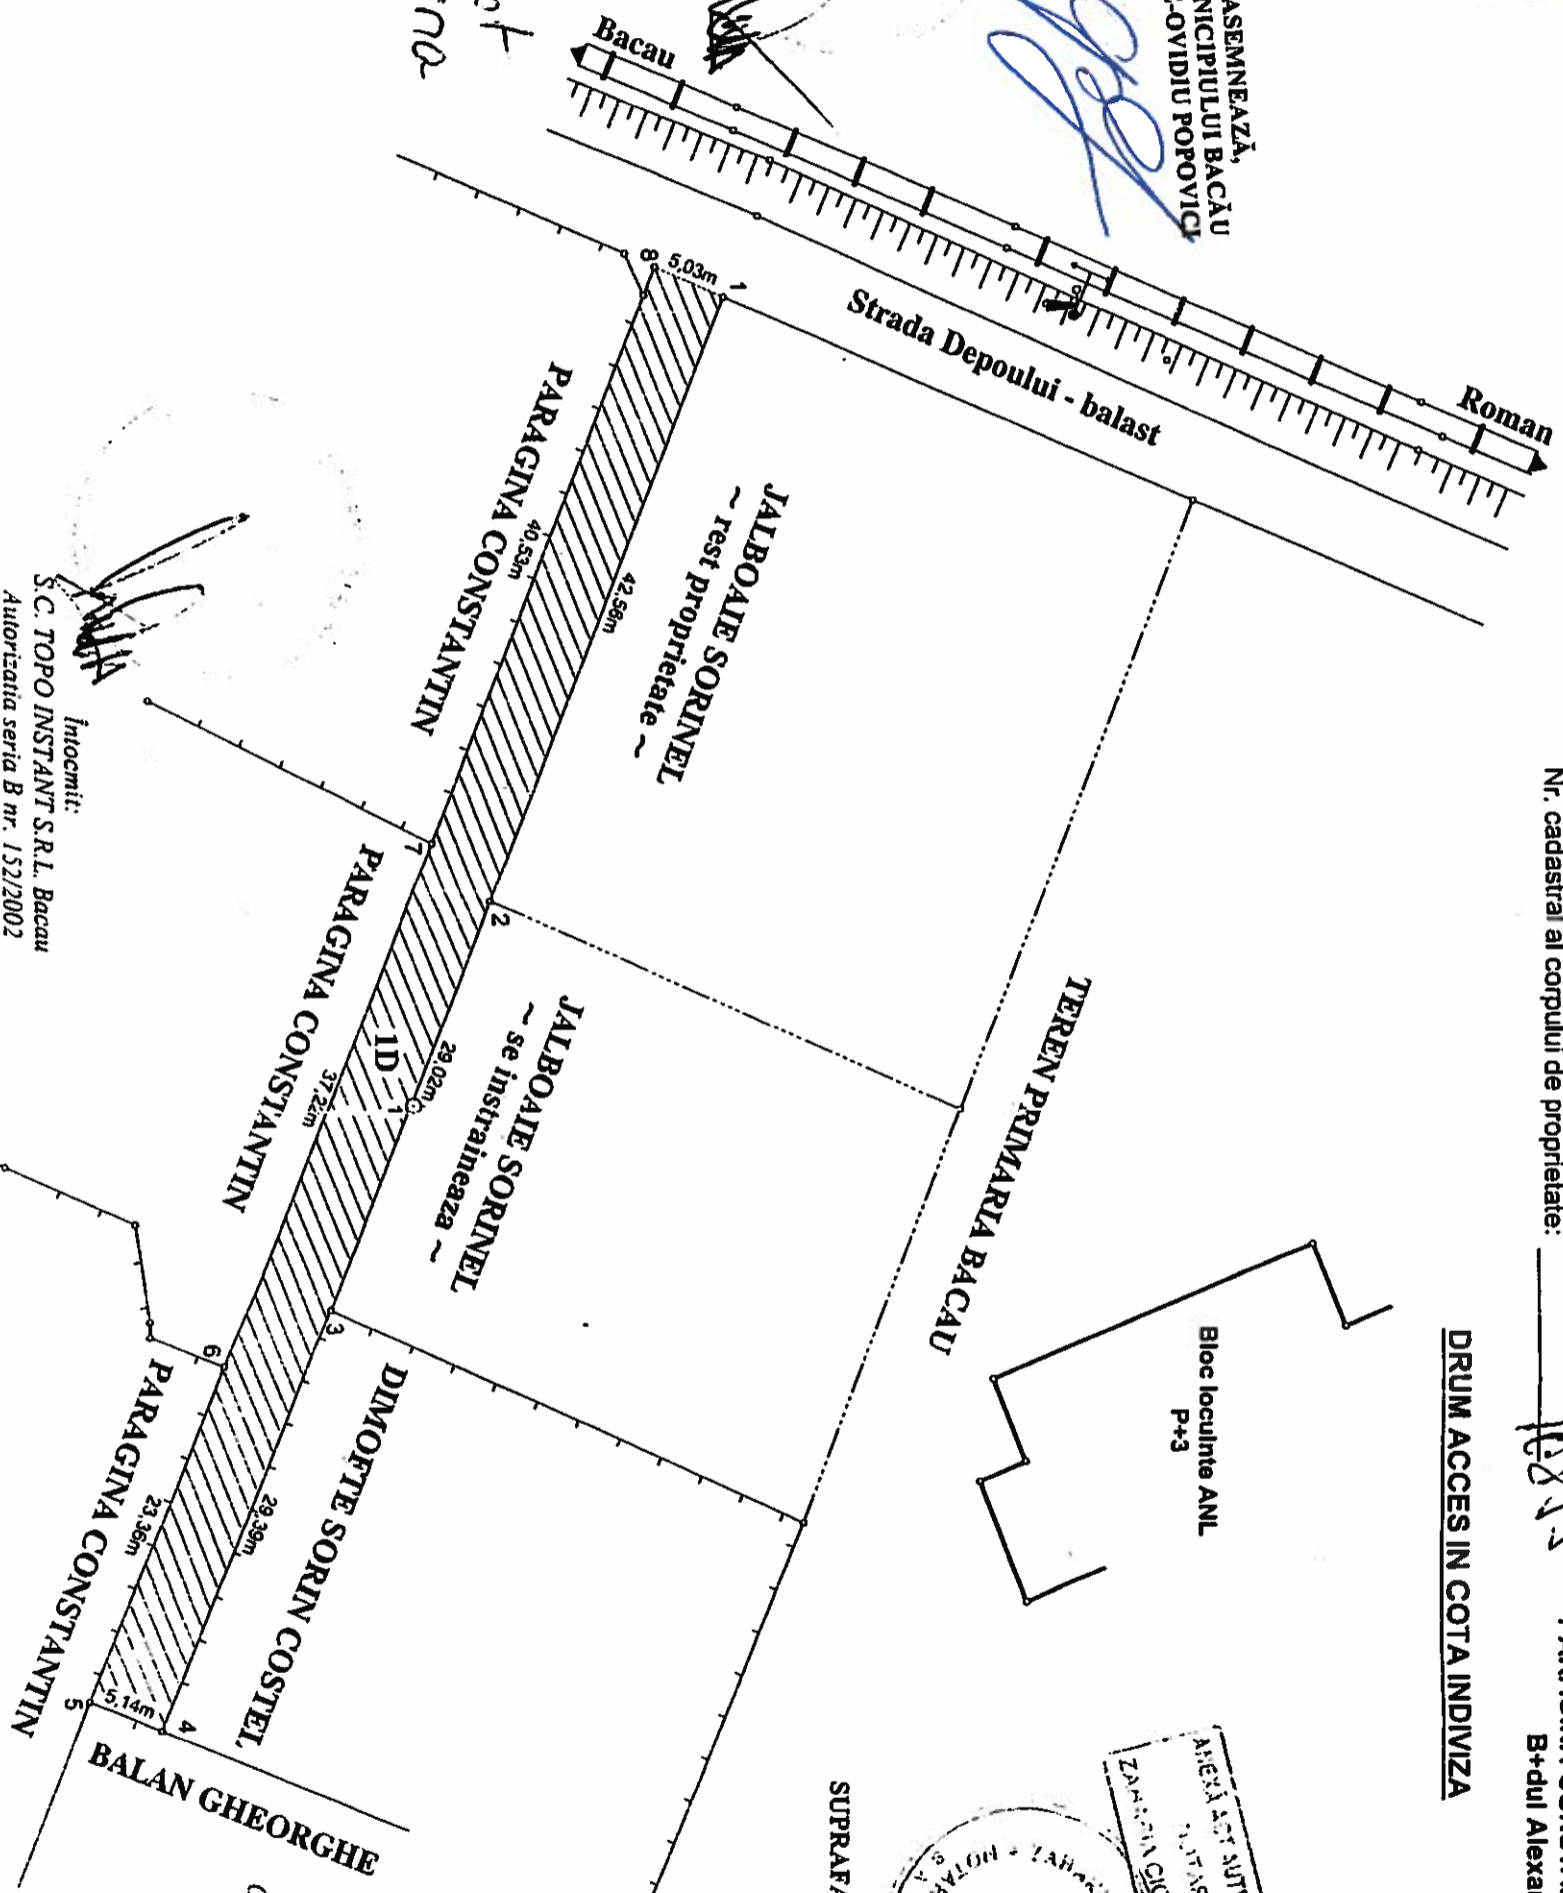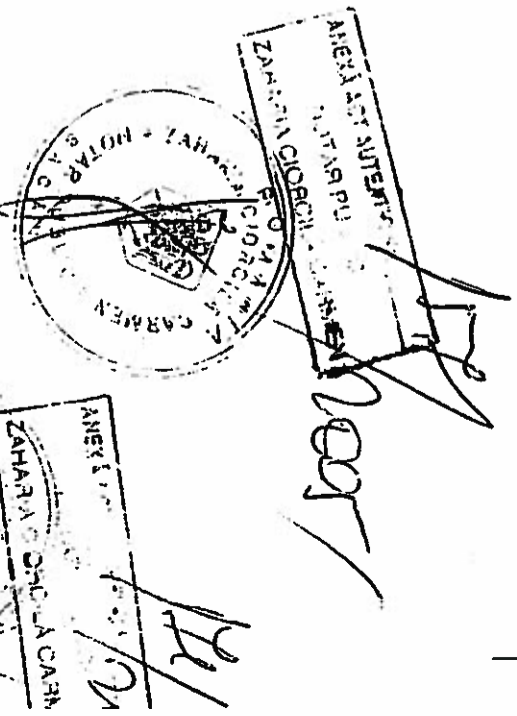

Intocmit:
S.C. TOPO INSTANT S.R.L. Bacau
Autorizatia seria B nr. 15212002

OFICIUL DE CADASTRU SI PUBLICITATE
IMOBILIARA BACAU

Receptionat: _____

DATA: DECEMBRIE 2004