



România
Judetul Bacău
Consiliul Local al Municipiului Bacău

HOTĂRÂRE

privind punerea la dispoziția Eon Gaz Distribuție a terenului în suprafață de 220 mp, în vederea folosirii acestuia cu titlu gratuit, pe durata realizării lucrărilor necesare montării rețelei de gaze naturale subterane, situat pe străzile I. Ghelu Destelnica (fostă Troțuș) și Fundătura Troțuș din municipiul Bacău

CONSILIUL LOCAL AL MUNICIPIULUI BACAU, ÎNTRUNIT ÎN ȘEDINȚĂ ORDINARĂ LA DATA DE 31.10.2013;

Avand in vedere:

- Adresa Eon Gaz Distribuție înregistrată la Primăria Municipiului Bacău cu nr. 38587/ 30.09.2013;
 - Referatul comun nr. 78315/ 25.10.2013 al Serviciului Administrarea și Inventarierea Patrimoniului, Fond Locativ și Îndrumare Asociații de Proprietari și Serviciului Rețele și Iluminat Public;
 - Expunerea de motive a Viceprimarului Municipiului Bacău înregistrată cu nr. 8050 din 25.10.2013;
 - Raportul Compartimentelor de resort înregistrat cu nr. 8051 din 25.10.2013;
 - Rapoartele comisiilor de specialitate din cadrul Consiliului local al Municipiului Bacău, întocmite în vederea avizării proiectului de hotărâre: nr. 570/30.10.2013 al Comisiei de specialitate nr.1, nr. 571/30.10.2013 al Comisiei de specialitate nr. 2, nr. 572/30.10.2013 al Comisiei de specialitate nr.3 și nr. 573/30.10.2013 al Comisiei de specialitate nr. 5, favorabile;
 - Prevederile art. 130 alin. (2) lit. "h" din Legea nr. 123/ 2012 a energiei electrice și a gazelor naturale, actualizată;
 - Prevederile HG nr. 1043/ 2004 pentru aprobarea Regulamentului privind accesul la Sistemul național de transport al gazelor naturale, a Regulamentului privind accesul la sistemele de distribuție a gazelor naturale și a Regulamentului privind accesul la conductele de alimentare din amonte;
 - Prevederile art. 47, ale art. 117 lit. „a” și ale art. 124 din Legea nr. 215/ 2001 privind administrația publică locală republicată și actualizată;
- În temeiul art. 36 (2) lit. „c”, alineatul (5) lit. „a” și art.45(3) și (5) din Legea 215/ 2001 privind administrația publică locală republicată și actualizată,

HOTĂRĂȘTE:

ART. 1 – Se aprobă punerea la dispoziția Eon Gaz Distribuție a terenului în suprafață de 220 mp, în vederea folosirii acestuia cu titlu gratuit, pe durata realizării lucrărilor necesare montării rețelei de gaze naturale subterane, situat pe străzile I. Ghelu Destelnica (fostă Troțuș) și Fundătura Troțuș din municipiul Bacău, aparținând domeniului public al municipiului Bacău, conform Planului de Situație – Anexa nr. 1, parte integrantă din prezenta hotărâre.

ART. 2 – Hotărârea va fi comunicată Serviciului Administrarea și Inventarierea Patrimoniului, Fond Locativ și Îndrumare Asociații de Proprietari, Serviciului Rețele și Iluminat Public și Eon Gaz Distribuție SA.

PREȘEDINTE DE ȘEDINȚĂ
JITARIU CORNELIU DAN




CONTRASEMNEAZĂ,
SECRETARUL MUNICIPIULUI
BACAU
NICOLAE-OVIDIU POPOVICI

NR. 336
DIN 31.10.2013
P.O.N, I.D./ R.T./Ex.1/Ds.I-A-2

Nr. pr. /2013	Faza: P.T.	Data: SEP2013	Nr. pl. G-Co1	Titlu planșe: Plan de situație și coordonator	Intocmit: Putan Mihail	Desenat: Urca Alexandru	Proiectant: Urca Ioan	Specificata: Urca Ioan	Numele: Urca Ioan	Scara: 1:100	Stampilă: [Stamp]	Beneficiar: S.C. Proinstal S.r.l. Str. Targului, Nr.10, Alba Iulia www.proinstal-alba.ro office@proinstal-alba.ro	Titlu proiect: "Inlocuire conducta și bransament gaze naturale pe str. Troiș și Fundatura Troiș, loc. Bacău, Jud. Bacău Cod SAP GN-GP13/26486/BC"

— GazEpr — Cond. de distrb. g. nat. pres. red., din PE100, existență, montată subteran
 — Cond. de distrb. g. nat. pres. red., din OL, dezafeclata, montată subteran
 — Cond. de distrb. g. nat. pres. red. din PE100, proiectată, montată subteran
 ● Bransament gaze naturale presiune redusă, PE100, proiectat

LEGENDA:

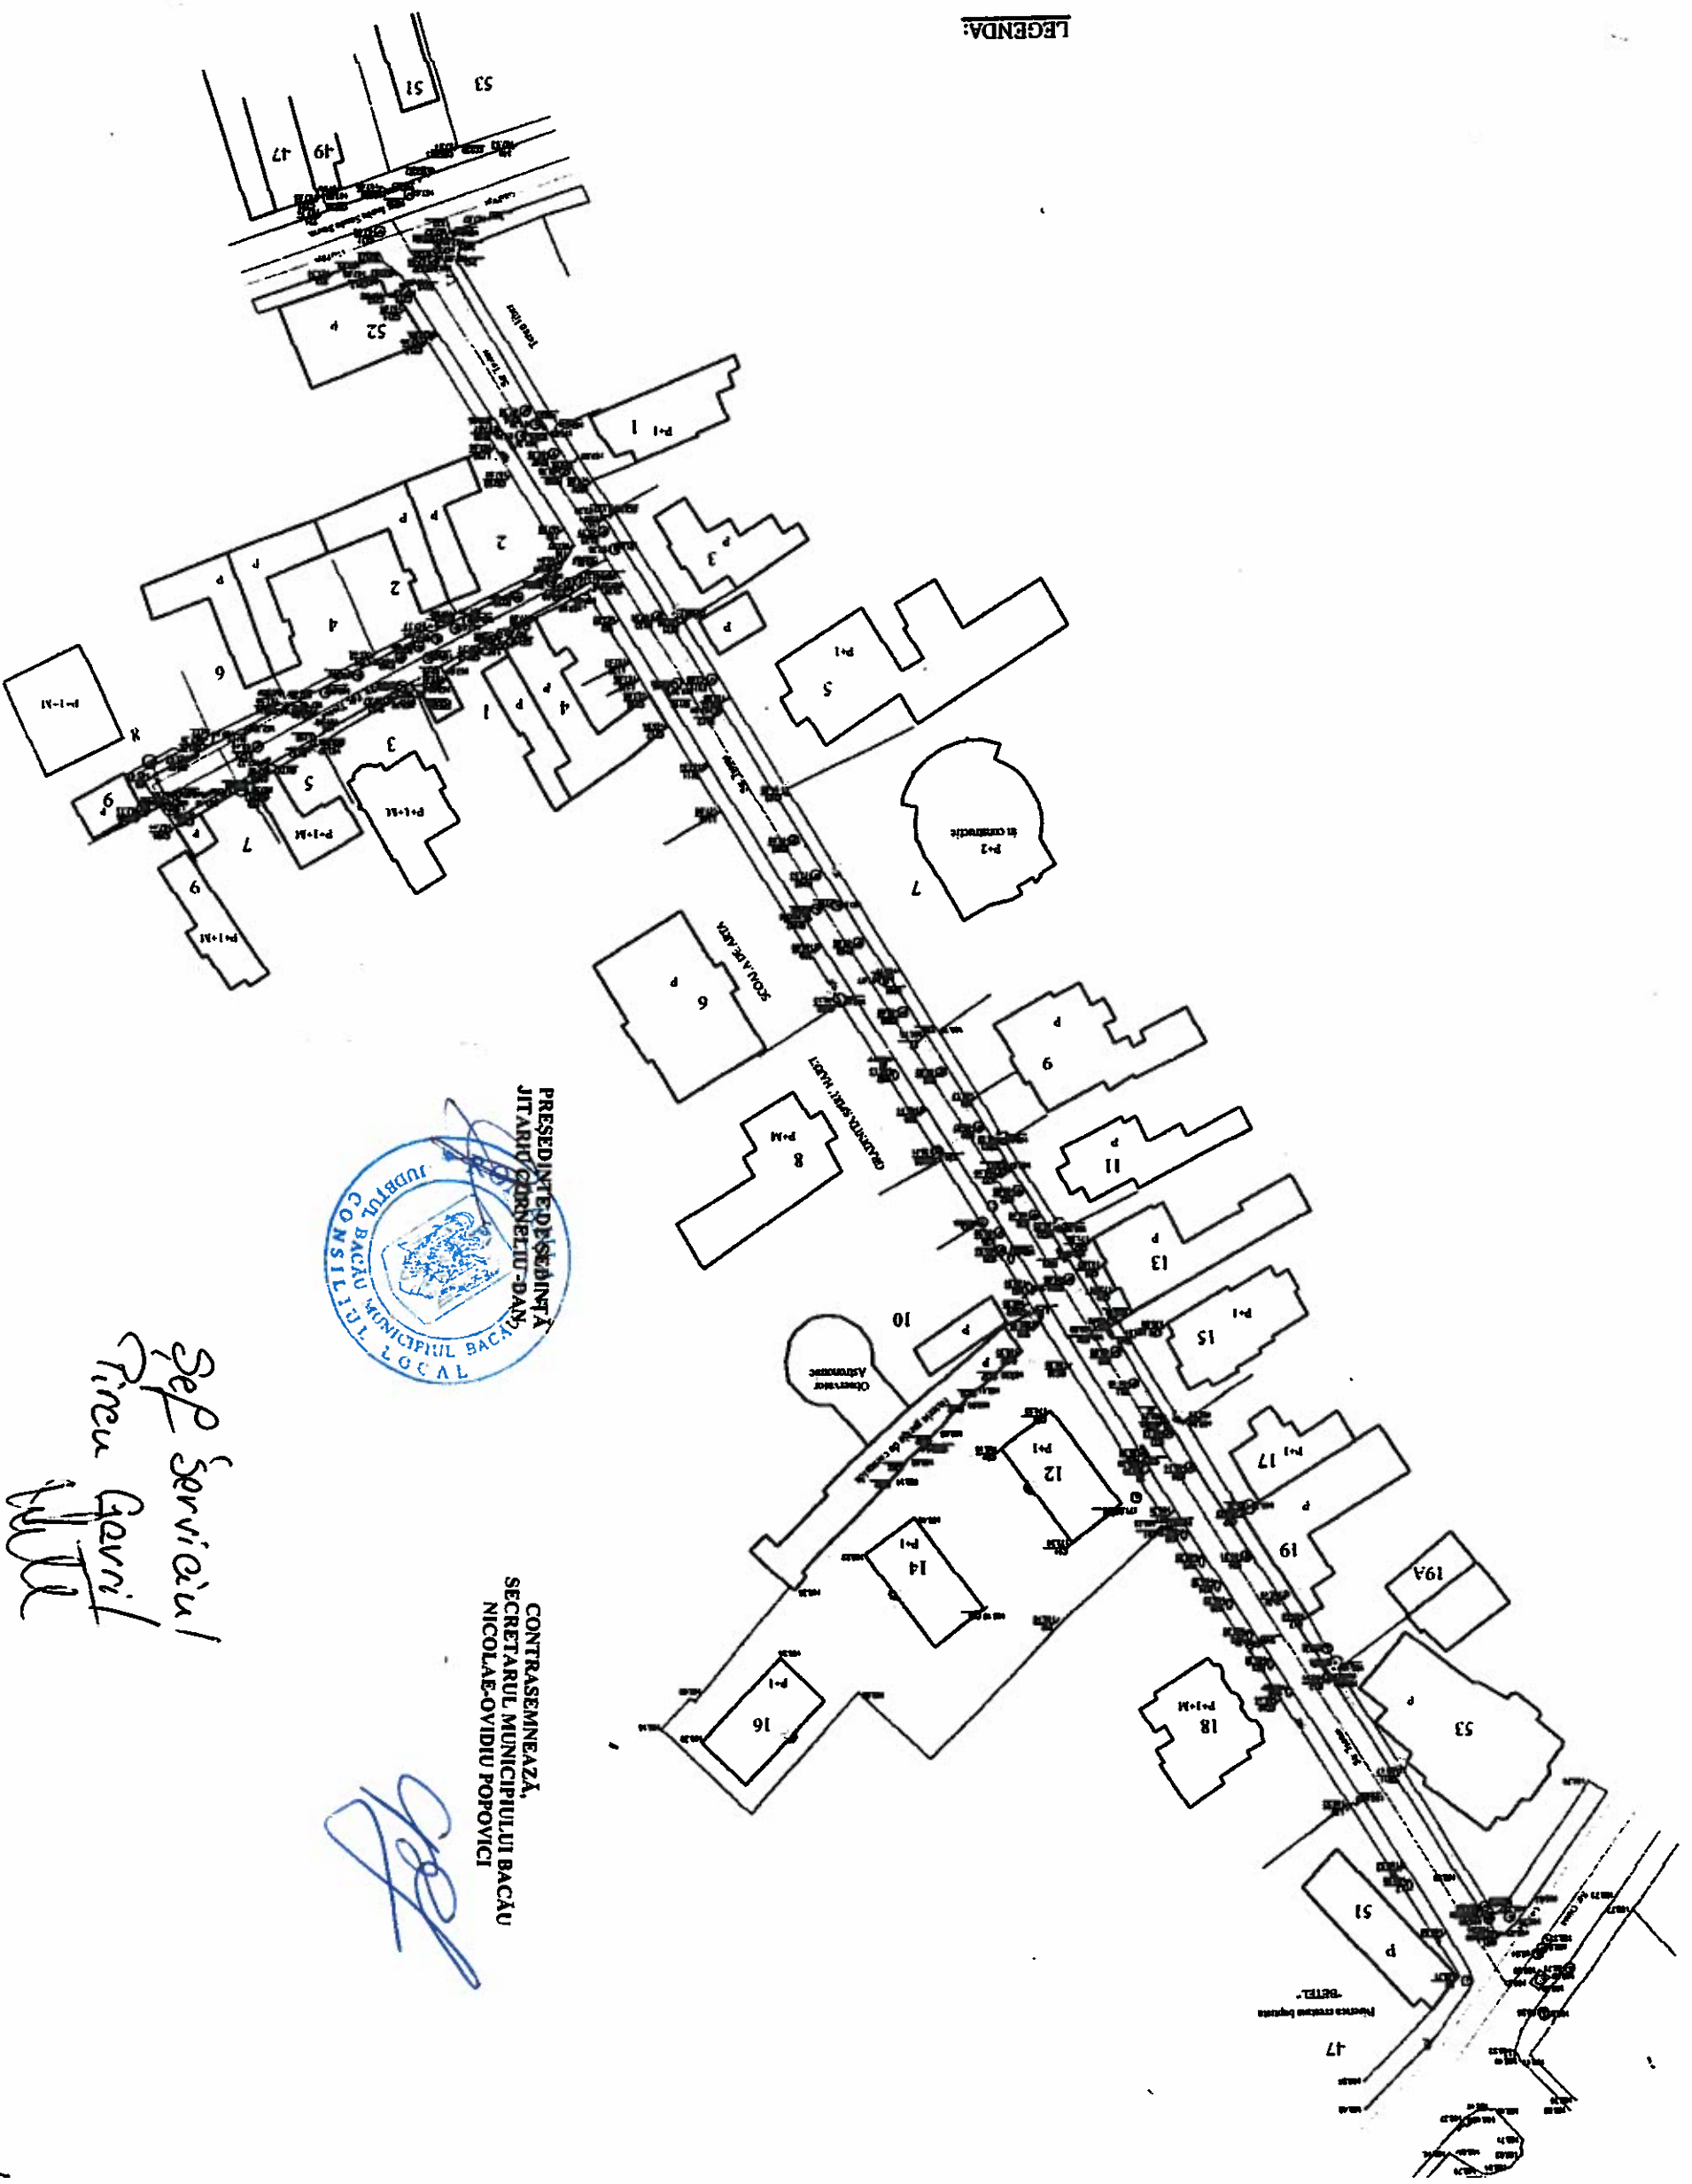

CONTRASEMNEAZĂ,
SECRETARUL MUNICIPIULUI BACĂU
NICOLAE-OVIDIU POPOVICI

[Handwritten signature]

*Se ș. serviciul
Cineu Gavril
[Signature]*