



România
Judetul Bacău
Consiliul Local al Municipiului Bacău

HOTĂRÂRE

privind aprobarea dreptului de servitute, către EON Moldova Distribuție, pe durata realizării lucrărilor necesare montării cablului electric subteran, asupra suprafeței de 150 mp, situată pe Calea Moinești și str. Abatorului, aparținând domeniului public al municipiului Bacău

**CONSILIUL LOCAL AL MUNICIPIULUI BACĂU, ÎNTRUNIT ÎN ȘEDINȚĂ ORDINARĂ
LA DATA DE 31.10.2013;**

Având în vedere:

- Adresa înaintată de EON Moldova Distribuție și înregistrată la Primăria Municipiului Bacău cu nr. 39343/ 08.10.2013;
- Referatul comun nr. 78314/ 25.10.2013 al Serviciului Administrarea și Inventarierea Patrimoniului, Fond Locativ și Îndrumare Asociații de Proprietari și Serviciului Rețele și Iluminat Public;
- Expunerea de motive a Viceprimarului Municipiului Bacău, înregistrată cu nr. 8054/ 25.10.2013;
- Raportul compartimentelor de specialitate înregistrat cu nr. 8055/ 25.10.2013;
- Rapoartele comisiilor de specialitate din cadrul Consiliului local al Municipiului Bacău, întocmite în vederea avizării proiectului de hotărâre: nr. 574/30.10.2013 al Comisiei de specialitate nr.1, nr. 575/30.10.2013 al Comisiei de specialitate nr. 2, nr. 576/30.10.2013 al Comisiei de specialitate nr.3 și nr. 577/30.10.2013 al Comisiei de specialitate nr. 5, favorabile;
- Prevederile art. 12 alin. (2), lit. „c”, alin. (4) din Legea nr. 123/ 2012 a energiei electrice și a gazelor naturale, actualizată;
- Prevederile art. 47, ale art. 117 lit. „a” și ale art. 124 din Legea nr. 215/ 2001 privind administrația publică locală republicată și actualizată;

În temeiul art. 36 (2) lit. „c”, alineatul (5) lit. „a” și art.45(3) și (5) din Legea 215/ 2001 privind administrația publică locală republicată și actualizată,

HOTĂRĂȘTE:

ART. 1 – Se aprobă dreptul de servitute, către EON Moldova Distribuție, pe durata realizării lucrărilor necesare montării cablului electric subteran al LES 20 Kv, asupra suprafeței de teren de 150 mp, situată pe Calea Moinești – str. Abatorului, aparținând domeniului public al municipiului Bacău, conform Planului de situație – Anexă, parte integrantă din prezenta hotărâre.


ART. 2 – Hotărârea va fi comunicată Serviciului Administrarea și Inventarierea Patrimoniului, Fond Locativ și Îndrumare Asociații de Proprietari, Serviciului Rețele și Iluminat Public, EON Moldova Distribuție.

PREȘEDINTE DE ȘEDINȚĂ
JITARIU CORNELIU-DAN



CONTRASEMNEAZĂ,
SECRETARUL MUNICIPIULUI BACĂU
NICOLAE-OVIDIU POPOVICI

NR. 337
DIN 31.10.2013
P.O.N, I.D./ R.T./Ex. I/Ds.I-A-2

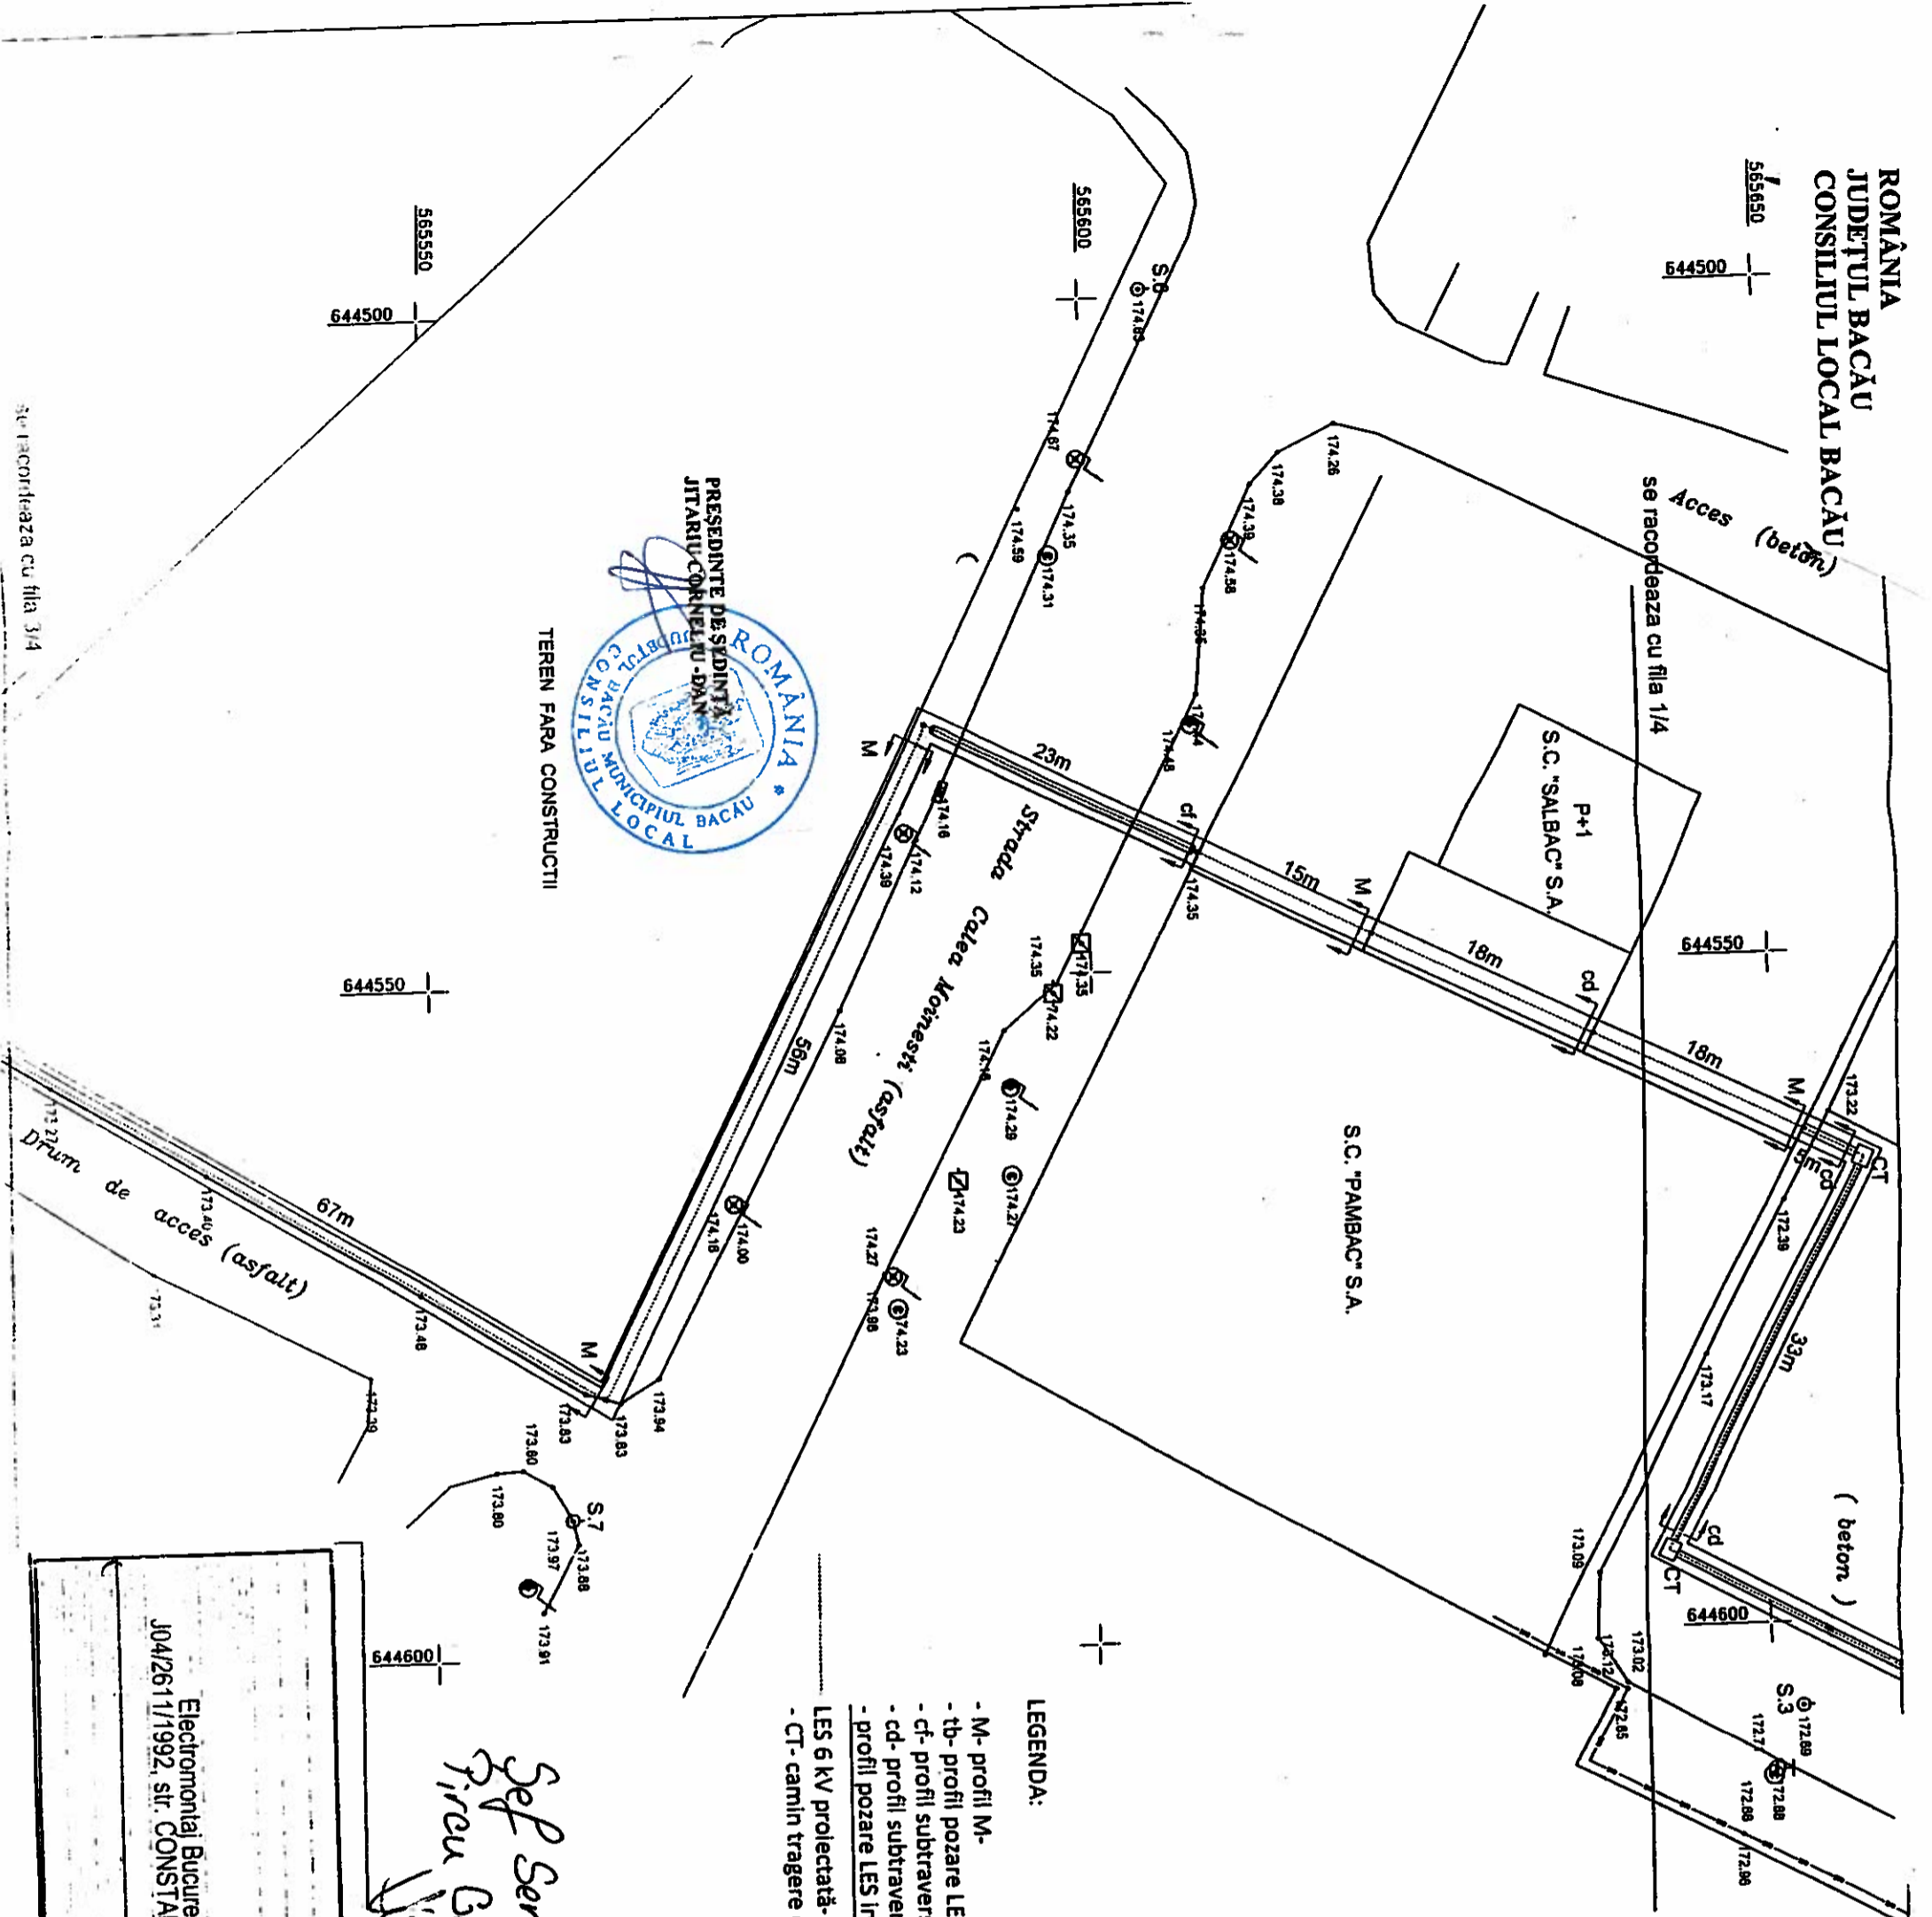

TEREN FARA CONSTRUCȚII

CONTRASEMNEAZĂ,
SECRETARUL MUNICIPIULUI BACĂU
NICOLAE-OVIDIU POPOVICI



*Sef Serviciu
Sireu Barril*

LEGENDA:

- M- profil M- 277m
- tb- profil pozare LES sub trotuar din beton- 101m
- cf- profil subtraversare forata carosabil- 67m
- cd- profil subtraversare carosabil in sapatura deschisa 333m
- profil pozare LES in canale interioare PTav- 20m
- LES 6 kV proiectată- 798m
- CT- camin tragere cablu 9 buc

"ACEST PLAN NU POATE
FI UTILIZAT IN VEDEREA
OBTINERII AUTORIZATIEI
DE CONSTRUIRE"

Sistem de proiectie STEREO70;
Sistem de referinta Marea Neagra 1975.
Suprafata studiata = 1537 m²
Lungime traseu = 798 m

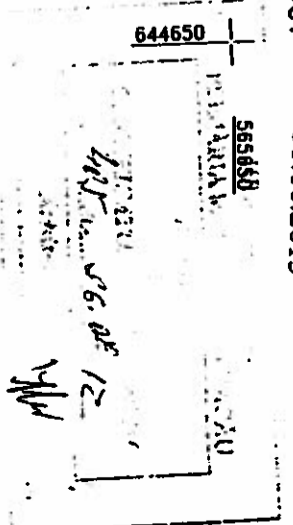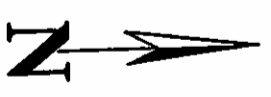

Electromontaj Bucuresti SA - Sucursala Bacau
J04/261/1/1992, str. CONSTANȚEII NR. 7, Bacau

EON MOLDOVA DISTRIBUTIE SA

MODERNIZARE LES 20 KV PT209-PT96, MUN Bacau CS-10
Plan de situatie

