



România
Judetul Bacău
Consiliul Local al Municipiului Bacău

HOTĂRÂRE

privind aprobarea dreptului de servitute, către EON Moldova Distribuție, pe durata realizării lucrărilor necesare montării cablului electric subteran, asupra suprafeței de 61,6 mp, situată pe străzile Banca Națională – Neagoe Vodă, aparținând domeniului public al municipiului Bacău

**CONSILIUL LOCAL AL MUNICIPIULUI BACAU, ÎNTRUNIT ÎN ȘEDINȚĂ ORDINARĂ
LA DATA DE 31.10.2013;**

Avand in vedere:

- Adresa înaintată de EON Moldova Distribuție și înregistrată la Primăria Municipiului Bacău cu nr. 80164/ 30.10.2013;
 - Referatul comun nr. 78320/ 30.10.2013 al Serviciului Administrarea și Inventarierea Patrimoniului, Fond Locativ și Îndrumare Asociații de Proprietari și Serviciului Rețele și Iluminat Public;
 - Expunerea de motive a Viceprimarului Municipiului Bacau, înregistrată cu nr. 8172/ 30.10.2013;
 - Raportul compartimentelor de specialitate înregistrat cu nr. 8173/ 30.10.2013;
 - Rapoartele comisiilor de specialitate din cadrul Consiliului local al Municipiului Bacău, întocmite în vederea avizării proiectului de hotărâre: nr. 601/30.10.2013 al Comisiei de specialitate nr.1, nr. 602/30.10.2013 al Comisiei de specialitate nr. 2, nr. 603/30.10.2013 al Comisiei de specialitate nr.3 și nr. 604/30.10.2013 al Comisiei de specialitate nr. 5, favorabile;
 - Prevederile art. 12 alin. (2), lit. „c”, alin. (4) din Legea nr. 123/ 2012 a energiei electrice și a gazelor naturale, actualizată;
 - Prevederile art. 47, ale art. 117 lit. „a” și ale art. 124 din Legea nr. 215/ 2001 privind administrația publică locală republicată și actualizată;
- În temeiul art. 36 (2) lit. „c”, alineatul (5) lit. „a” și art.45(3) și (5) din Legea 215/ 2001 privind administrația publică locală republicată și actualizată,

HOTĂRĂȘTE:

ART. 1 – Se aprobă dreptul de servitute, către EON Moldova Distribuție, pe durata realizării lucrărilor necesare montării cablului electric subteran al LES 0,4 Kv, asupra suprafeței de teren de 61,6 mp, situată pe strada Neagoe Vodă, aparținând domeniului public al municipiului Bacău, conform Planului de situație – Anexă, parte integrantă din prezenta hotărâre.

ART. 2 – Hotărârea va fi comunicată Serviciului Administrarea și Inventarierea Patrimoniului, Fond Locativ și Îndrumare Asociații de Proprietari, Serviciului Rețele și Iluminat Public, EON Moldova Distribuție.

PREȘEDINTE DE ȘEDINȚĂ
JITARIU CORNELIU DAN



CONTRASEMNEAZĂ,
SECRETARUL MUNICIPIULUI
BACĂU
NICOLAE-OVIDIU POPOVICI

NR. 343
DIN 31.10.2013
P.O.N, I.D./ R.T./Ex.1/Ds.I-A-2


565500

565500

565500

565500

*S. J. P. P. protectat
Pt. Hotararea idem local
ve si-ar putea solicita*

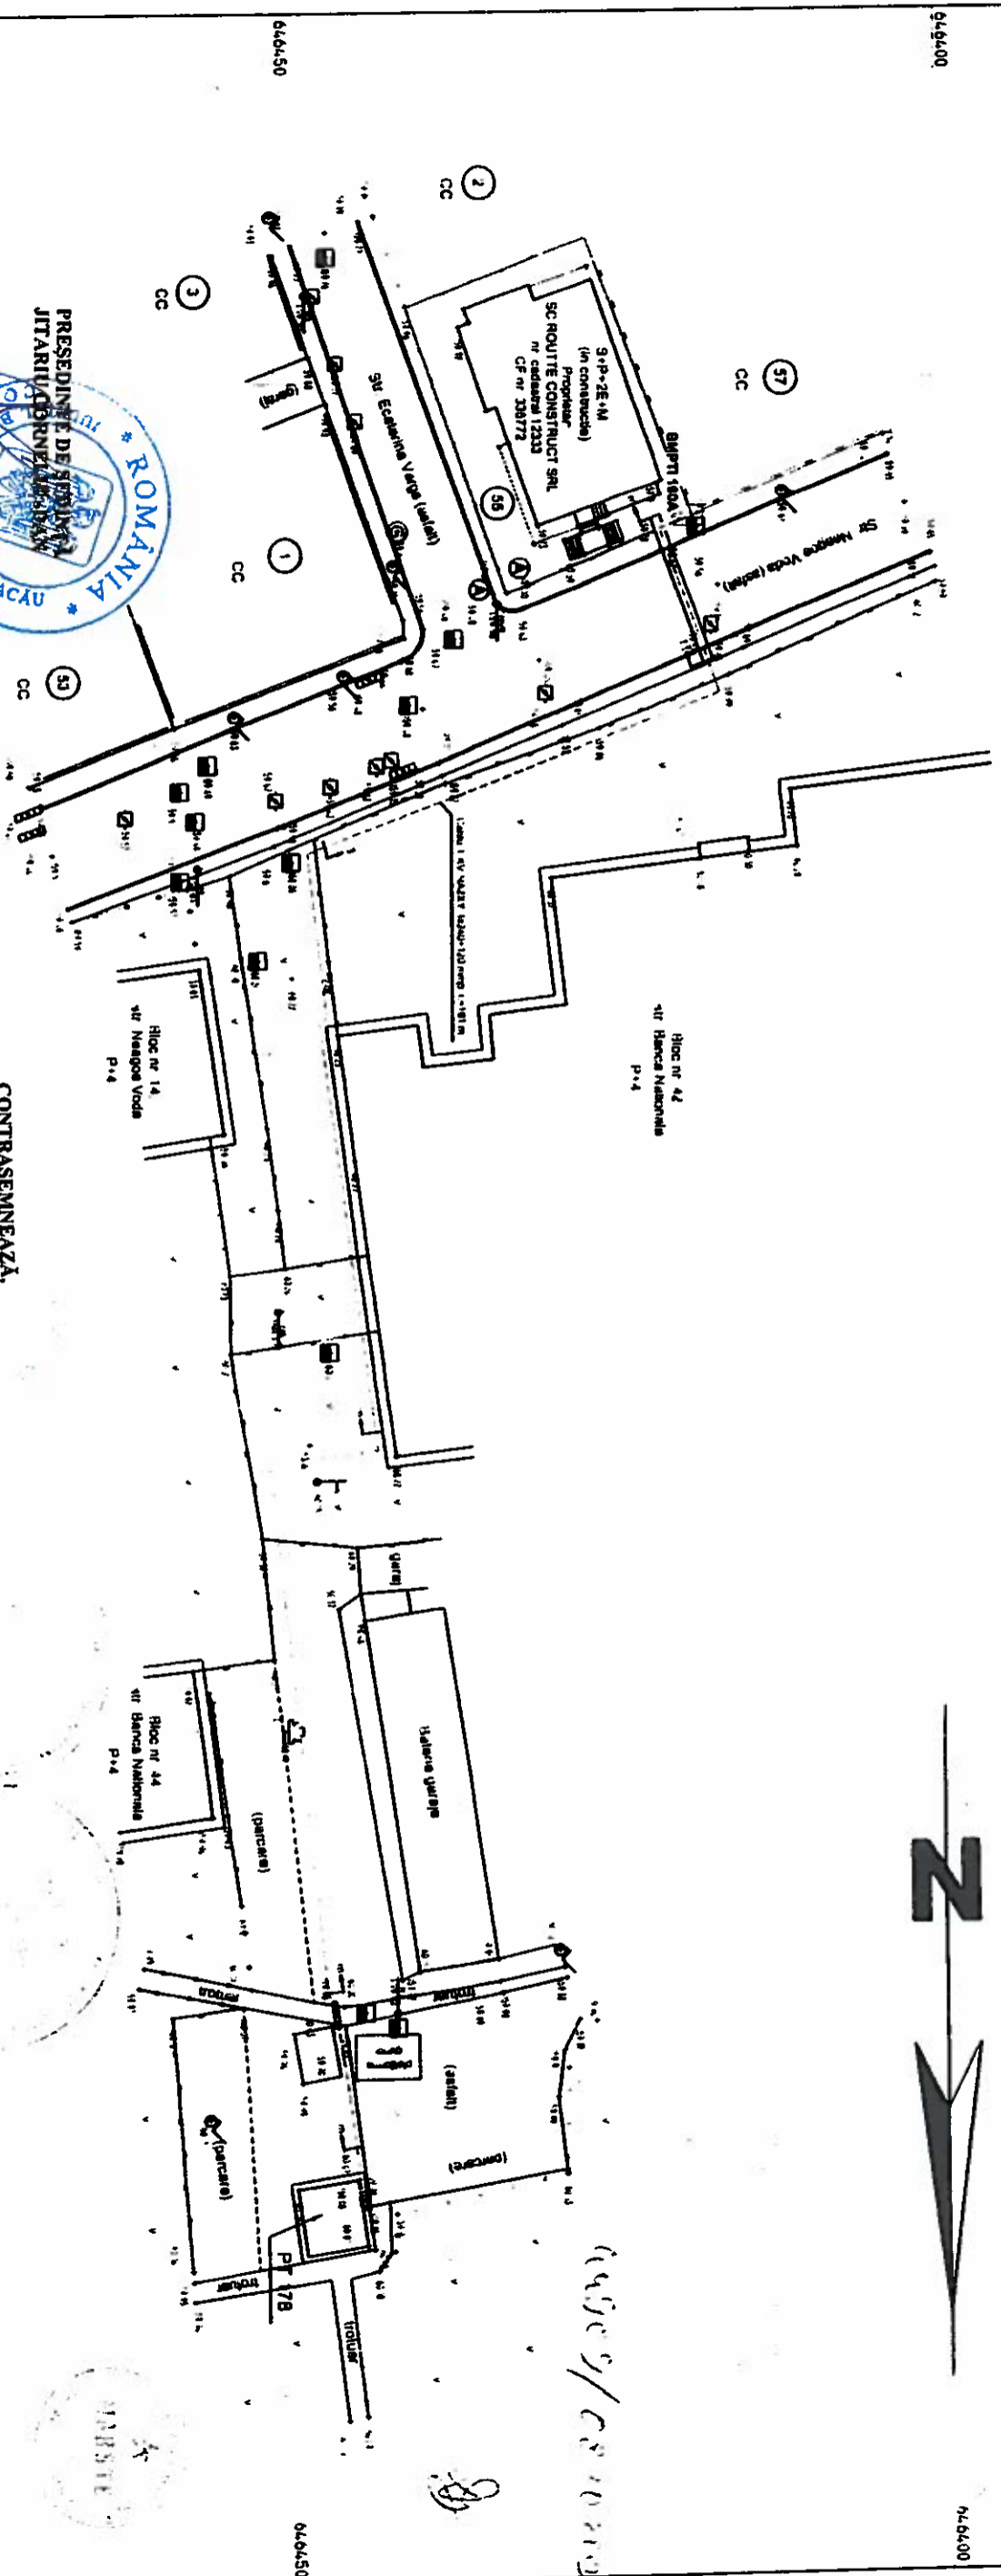

CONTRASEMNEAZĂ,
SECRETARUL MUNICIPIULUI BACĂU
NICOLAE-OVIDIU PROYOVICI

[Handwritten signature]

LEGENDA:
Cablul 1kV NAXXY 3X160+70mm², L=181m
BIMPTI - 160A

*Self Service
Tirou Garin
Vitt*

		S.C. MARSTE S.R.L. BACAU Str. I.S. Surtza, nr. 32 Tel. 0234.570660; Fax. 0234.570135	
Proiectat	ING. Costian Ionel Danul	SEMANTURĂ	
Verificat	ING. Alexandru Valentin	SCARA:	1 : 500
Executat	ING. Liviu Constantin	DATA	2013
Proiect	ING. Liviu Constantin	PLAN DE SITUATIE TRASEURI 0.4 KV	
PROIECT NR.			22
FAZA			CU
PLANSĂ			

NOTA
• Sistem de proiectie X.Y. STEREO 70
• Sistem de referinta astronomic Z. Merid. NEAGHA

