

7

INVESTITOR
ANTREPRENOR 0000002 -----
OBIECTIVUL 0000022 CENTRU DE CAZARE TEMPORARA
OBIECTUL 001 INSTALATII
DEVIZ 000001 INSTALATIE SANITARA INTERIOARA

EXTRAS DE TRANSPORTURI

Tipul de transporturilor	Unitatea de masura	Cantitate	Tarif unitar lei/UM	Valoare col.4 X col.5
1	2	3	4	5

1 TRANSPORT AUTO

TRA01A06

TONE

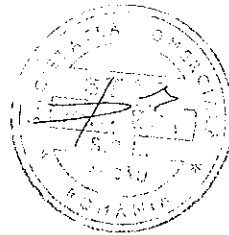
10.000

Transportul rutier al materialelor semifabricatelor cu autobasculanta pe dist.=6km.

TOTAL TRANSPORTURI

- Transporturi auto
- Transporturi CF
- Alte transporturi

INTOCMIT,
Ing. Plesca Verginica



1

AUTORITATE CONTRACTANTA
OFERTANTUL
OBIECTIVUL
OBIECTUL

0000022 CENTRU DE CAZARE TEMPORARA
001 INSTALATII

LISTA CUPRINZAND CANTITĂȚILE DE LUCRĂRI

CATEGORIA DE LUCRARI : INSTALATIE TERMICA INTERIOARA

Numar curent	CAPITOLUL DE LUCRARI	U.M.	Cantitatea	Pretul unitar	TOTAL (3 x 4)
SECTIUNEA TEHNICA				SECTIUNEA FINANCIARA	
0	1	2	3	4	5
001	IB06A	BUCATA		39.000	
Radiatoare din otel, monobloc avand lungimea de pina la 1000 mm, inclusiv					
002	2822115709072	BUCATA		20.000	
RADIATOR DIN OTEL TIP PANOU 22- H=600 SI L=400					
003	2822115709074	BUCATA		1.000	
RADIATOR DIN OTEL TIP PANOU 22- H=600 SI L=600					
004	2822115709076	BUCATA		12.000	
RADIATOR DIN OTEL TIP PANOU 22- H=600 SI L=800					
05	2822115709078	BUCATA		4.000	
RADIATOR DIN OTEL TIP PANOU 22- H=600 SI L=1000					
006	2822115709312	BUCATA		4.000	
RADIATOR DIN TEAVA DE OTEL PENTRU BAIE CU H=1145MM SI LATIMEA DE 450MM					
007	IC04B	METRU		80.000	
Teava din otel neagra sudata longitudinal pt. instal., nefiletata montata prin sudura la legatura corpurilor de incalzire, in distributie in instal.de incalzire centrala pt.cladiri de productie (constr.ind.), teava avand diametrul de 1/2"					
008	2722103304823	METRU		80.000	
TEAVA INST.NEAGRA NEFIL.M - 15(1/2) OL 32 1 S 7656					
009	IC03A	METRU		100.600	
Teava din otel neagra sudata longitudinal pt. instal., cu filet si mufa montata prin insurubare in distributie, in instalatii de incalzire centrala pt. cladiri de productie (construcii industriale), teava avand diametrul de 3/8"-1/2"					

0	1	2	3	4	5
010	2722103304823	METRU	100.600		
TEAVA INST.NEAGRA NEFIL M - 15(1/2) OI 32 1 S 7656					
011	IC02A	METRU	8.100		
Teava din otel neagra sudata longitudinal pt. instal., cu filet si mufa montata prin insurubare in coloane in instal. de incalzire centrala pt. cladiri de productie (constructii industriale), teava avand diametrul de 3/8"-1/2"					
012	2722103304823	METRU	8.100		
TEAVA INST.NEAGRA NEFIL.M - 15(1/2) OL 32 1 S 7656					
013	IC03B	METRU	15.000		
Teava din otel neagra sudata longitudinal pt. instal., cu filet si mufa montata prin insurubare in distributie, in instalatii de incalzire centrala pt. cladiri de productie (constructii industriale), teava avand diametrul de 3/4"-1"					
14	2722103304835	METRU	15.000		
EAVA INST.NEAGRA NEFIL.M-20(3/4) OL 32 1 S 7656					
015	IC03C	METRU	26.500		
Teava din otel neagra sudata longitudinal pt. instal., cu filet si mufa montata prin insurubare in distributie, in instalatii de incalzire centrala pt. cladiri de productie (constructii industriale), teava avand diametrul de 1 1/4"					
016	2722103304964	METRU	26.500		
TEAVA INST.NEAGRA NEFIL.G - 25(1) OL 32 1 S 7656					
017	IC03D	METRU	35.000		
Teava din otel neagra sudata longitudinal pt. instal., cu filet si mufa montata prin insurubare in distributie, in instalatii de incalzire centrala pt. cladiri de productie (constructii industriale), teava avand diametrul de 1 1/2"					
018	2722103305504	METRU	35.000		
TEAVA INST.NEAGRA FILET G - 32(1 1/4) OL 32 1 S 7656					
19	IC39B1	BUCATA	14.000		
Confectionarea si montarea tevii de protectie la trecerea conductelor prin plansee d=1 1/4 toli					
020	IC40B1	BUCATA	64.000		
Confect.montarea+cimentarea tevii de protectie la trecerea conductelor prin ziduri d=1 1/4 toli					
021	IC40A	BUCATA	106.000		
Bratara pentru fixarea conductelor din otel pentru instalatii de incalzire centrala sau gaze, montata pe dibluri: pina la 1" inclusiv, pe dibluri din PVC pe zid de caramida					
022	2875274204068	BUCATA	80.000		
BRATARI TEAVA INSTALATII APA SI GAZE 1/2"					

0	1	2	3	4	5
023	2875274204044	BUCATA	10.000		
BRATARI TEAVA INSTALATII APA SI GAZE 3/4"					
024	2875274204070	BUCATA	16.000		
BRATARI TEAVA INSTALATII APA SI GAZE 1"					
025	IC40B	BUCATA	10.000		
Bratara pentru fixarea conductelor din otel pentru instalatii de incalzire centrala sau gaze, montata pe dibluri: 1 1/4'-2' pe dibluri din PVC pe zid de caramida					
026	2875274204082	BUCATA	10.000		
BRATARI TEAVA INSTALATII APA SI GAZE 1"1/4"					
027	ID01A	BUCATA	78.000		
Robinet cu ventil cu dublu reglaj (tur sau retur) pentru instalatii de incalzire centrala, avand diametrul nominal de 3/8"...1/2"					
028	2875274204443	BUCATA	39.000		
ROBINET PENTRU RADIATOR, TUR, COLTAR CU D = 1/2 "					
029	2875274204437	BUCATA	39.000		
ROBINET PENTRU RADIATOR, RETUR, COLTAR CU D = 1/2 "					
030	2875274122155	BUCATA	78.000		
RACORD OLAN.ET.PLA FIL INT EXT U2 S482 DN 15 1/2					
031	ID04A	BUCATA	21.000		
Robinet de trecere sau retinere cu mufe pentru instalatii de incalzire centrala avand diametrul nominal de 1/2"...1"					
032	2913124204175	BUCATA	4.000		
ROBINET CU INCHIDERE SFERICA CU MANETA TIP PARGHIE D =1/2"					
033	9000000004551	BUCATA	7.000		
AERISITOR AUTOMAT D 1/2"					
034	2875274122155	BUCATA	11.000		
RACORD OLAN.ET.PLA FIL INT EXT U2 S482 DN 15 1/2					
035	2913124204176	BUCATA	10.000		
ROBINET CU INCHIDERE SFERICA CU MANETA TIP PARGHIE D =3/4"					
036	2875274122454	BUCATA	10.000		
RACORD OLAN.ET.CON FIL INT EXT U12 S482 DN 20 3/4					

4

0	1	2	3	4	5
---	---	---	---	---	---

037 IE01A METRU PATRAT 89.000

Efect probei de etans la pres. a instal. de incalz. centr., avand conducte de otel, cupru, polietilena, poli propilena, cu corp. de incalz., ap. de incalz. armaturi, distrib., colect. si vase sau rob. de aerisire, cu supr. tot. a corp. de incalz. de pina la 100 mp

038 IE02A METRU PATRAT 89.000

Efect probei de dilat.-contr. si de funct. a inst. de incalz. centr., avand conducte de otel, cupru, polietilena, poli propilena, cu corp. de incalz., ap. de incalz. armaturi, distribuit., colect. si vase sau rob. de aerisire, avand supr. tot. de pina la 100 mp

039 IE08B METRU PATRAT 89.000

Spalarea cu apa potabila a instalatiei interioare de incalzire centrala, suprafata totala a corpurilor fiind de 101-200 mp

040 RPIF12A METRU 265.200

Grunduirea si vopsirea conductelor de instalatii in doua straturi, cu vopsele pe baza de ulei: conducte cu diametrul exterior pana la 60 mm

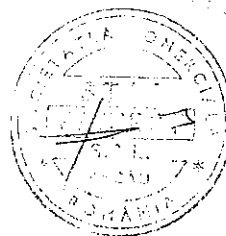
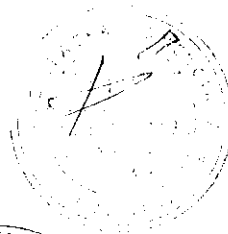
041 2430116103220 KILOGRAM 50.000

VOPSEA ALBA (FP) V.101-1 NTR 90-80

042 TRA01A06 TONE 5.000

Transportul rutier al materialelor semifabricatelor cu autobasculanta pe dist.=6km.

INTOCMIT,
Ing. Plesca Verginica



INVESTITOR
 ANTREPRENOR 0000002 -----
 OBIECTIVUL 0000022 CENTRU DE CAZARE TEMPORARA
 OBIECTUL 001 INSTALATII
 DEVIZ 000002 INSTALATIE TERMICA INTERIOARA

EXTRAS DE MATERIALE PE SORTIMENTE

Cod material	Denumirea materialului	Unitate de masura Cantitate	Pret unitar Valoare totala
1	2	3	4
1421202200525	NISIP SORTAT NESPALAT DE RAU 0-7 MM	METRU CUB	0.077
1714227322940	FUIOR CANEPA	KILOGRAM	2.329
2320116200573	BENZINA AUTO TIP CO/R 75	LITRU	2.652
2320186201101	ULEI MINERAL ARS	KILOGRAM	0.482
2411115904512	OXIGEN TEHNIC	METRU CUB	4.804
2413547308164	CARBURA DE CALCIU TEHNICA (CARBID)	KILOGRAM	8.016
2430116100175	GRUND SLEFUIRE RAPIDA INCOLOR G.002-4 NTR 4607-70	KILOGRAM	0.670
2430116101260	GRUND MINIU G.359-1 NTR 1707-80	KILOGRAM	3.978
2430116103206	VOPSEA PE BAZA DE ULEI DE CALITATE SUPERIOARA	KILOGRAM	7.956
2430116103220	VOPSEA ALBA (FP) V.101-1 NTR 90-80	KILOGRAM	50.000
2430116108945	ULEI DE IN SICATIVAT U.001-13 STAS 16-80	KILOGRAM	13.260
2524906720949	DIBLU DIN PLASTIC CU ARIPIOARE	BUCATA	116.000
2651122100440	CIMENT II A 32,5 (PA 35) SACI	KILOGRAM	13.696
2652102100713	VAR PASTA	METRU CUB	0.006
2681116001666	HIRTIE DE SLEFUIT USCATA (SMIRGHEL) 20 X 30 G	BUCATA	13.260
2710602000078	OTEL BETON PROFIL NETED OB30 STAS 438 D= 8MM	KILOGRAM	0.308
2722103304732	TEAVA INST.NEAGRA NEFIL.UII- 32(1 1/4) OL 32 1 S 7656	METRU	13.100
2722103304823	TEAVA INST.NEAGRA NEFIL.M - 15(1/2) OL 32 1 S 7656	METRU	188.700
2722103304835	TEAVA INST.NEAGRA NEFIL.M-20(3/4) OL 32 1 S 7656	METRU	15.000
2722103304964	TEAVA INST.NEAGRA NEFIL.G - 25(1) OL 32 1 S 7656	METRU	26.500

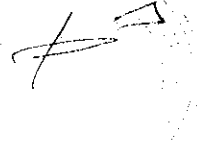
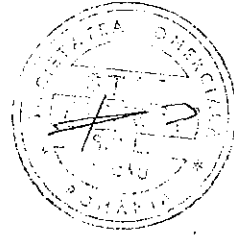
6

1	2	3	4
2722103305504	TEAVA INST.NEAGRA FILET G - 32(1 1/4) OL 32 1 S 7656	METRU	35.000
2734113803910	SIRMA DIN OTEL MOALE, NEAGRA D = 1,25 M	KILOGRAM	0.796
2734125900504	SIRMA SUDURA OBISNUITA S1126 S10 COLACI D= 4,00	KILOGRAM	0.126
2811236832376	BURGHIU CU CAP WIDIA D= 10 MM	BUCATA	7.750
2822115709072	RADIATOR DIN OTEL TIP PANOUL 22- H=600 SI L=400	BUCATA	20.000
2822115709074	RADIATOR DIN OTEL TIP PANOUL 22- H=600 SI L=600	BUCATA	1.000
2822115709076	RADIATOR DIN OTEL TIP PANOUL 22- H=600 SI L=800	BUCATA	12.000
2822115709078	RADIATOR DIN OTEL TIP PANOUL 22- H=600 SI L=1000	BUCATA	4.000
822115709312	RADIATOR DIN TEAVA DE OTEL PENTRU BAIE CU H=1145MM SI LATIMEA DE 450MM	BUCATA	4.000
2874115837161	SURUBURI PENTRU LEMN CU CAP INECAT CRESTAT 5X50 F1	BUCATA	116.000
2874125881241	SAIBA UZUALA M 10	BUCATA	116.000
2875274122155	RACORD OLAN.ET.PLA FIL INT EXT U2 S482 DN 15 1/2	BUCATA	89.000
2875274122454	RACORD OLAN.ET.CON FIL INT EXT U12 S482 DN 20 3/4	BUCATA	10.000
2875274204044	BRATARI TEAVA INSTALATII APA SI GAZE 3/4"	BUCATA	10.000
2875274204068	BRATARI TEAVA INSTALATII APA SI GAZE 1/2"	BUCATA	80.000
2875274204070	BRATARI TEAVA INSTALATII APA SI GAZE 1"	BUCATA	16.000
2875274204082	BRATARI TEAVA INSTALATII APA SI GAZE 1"1/4"	BUCATA	10.000
2875274204437	ROBINET PENTRU RADIATOR, RETUR, COLTAR CU D = 1/2 "	BUCATA	39.000
2875274204443	ROBINET PENTRU RADIATOR, TUR, COLTAR CU D = 1/2 "	BUCATA	39.000
2875276313344	DIBLU CU EXPANDARE M8/ D = 12 MM	BUCATA	117.000
2913124204175	ROBINET CU INCHIDERE SFERICA CU MANETA TIP PARGHIE D =1/2"	BUCATA	4.000
2913124204176	ROBINET CU INCHIDERE SFERICA CU MANETA TIP PARGHIE D =3/4"	BUCATA	10.000
3720107306661	BUMBAC DE STERS	KILOGRAM	13.260
4100116202820	APA POTABILA	METRU CUB	0.019
9000000004551	AERISITOR AUTOMAT D 1/2"	BUCATA	7.000

45 materiale	Greutatea :	0.899 tone	Valoarea totala :
C.O.C.C. S.A. System DELTA - 2000			PAG : 2/3

1	2	3	4
---	---	---	---

INTOCMIT,
Ing. Plesca Verginica



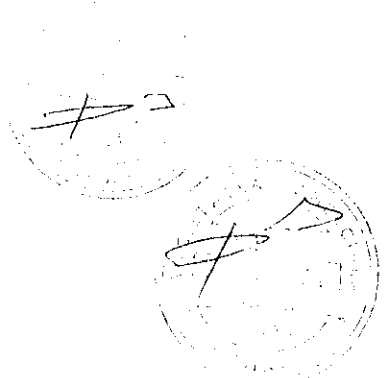
INVESTITOR
 ANTREPRENOR 0000002 -----
 OBIECTIVUL 0000022 CENTRU DE CAZARE TEMPORARA
 OBIECTUL 001 INSTALATII
 DEVIZ 000002 INSTALATIE TERMICA INTERIOARA

EXTRAS DE FORTĂ MUNCĂ PE MESERII

Codul meseriei	Denumirea meseriei	Cantitatea (ore)	Tariful orar	Valoarea manoperei
1	2	3	4	5
7136040011700	INSTALATOR INCALZIRE	398.88		
9313040109900	MUNCITOR AUXILIAR	0.13		

2 meserii	Valoarea totala =	lei
Tarif mediu =	Sporuri =	lei
lei / ora	Taxe =	lei

INTOCMIT,
 Ing. Plesca Verginica

INVESTITOR
 ANTREPRENOR 0000002 -----
 OBIECTIVUL 0000022 CENTRU DE CAZARE TEMPORARA
 OBIECTUL 001 INSTALATII
 DEVIZ 000002 INSTALATIE TERMICA INTERIOARA

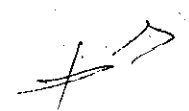
EXTRAS DE UTILAJE DE CONSTRUCTII

Codul utilajului	Denumirea si caracteristicile tehnice ale utilajului	Cantitatea (ore)	Tarif orar functionare	Valoarea utilajelor
1	2	3	4	5
2922140006702	MACARA DE FEREAȘTRA 0,15TF	0.53		
2922140006705	MACARA TURN MT-100-5TF-BRAT INCLINABIL	0.00		
2952160007401	LOPATA MECANICA UNIVERSALA ACTIONATA ELECTRIC 1,85-4,5KW	0.00		
2952270003304	ELECTROPOMPA APA MONOETAJATA DE JOASA PRESIUNE 15-30 KW	29.37		
2955270007609	MASINA DE GAURIT ELECTRICA ROTOPERCUTANTA D=35MM	19.40		
3410520006751	AUTOMACARA 5TF HMA=6,5M DESCHIDERE MAX=5,5M	0.01		

6 utilaje	Valoarea totala :
-----------	-------------------

INTOCMIT,
 Ing. Plesca Verginica





INVESTITOR
 ANTREPRENOR 000002 -----
 OBIECTIVUL 000022 CENTRU DE CAZARE TEMPORARA
 OBIECTUL 001 INSTALATII
 DEVIZ 000002 INSTALATIE TERMICA INTERIOARA

EXTRAS DE TRANSPORTURI

Tipul de transporturilor	Unitatea de masura	Cantitate	Tarif unitar lei/UM	Valoare col.4 X col.5
1	2	3	4	5

1 TRANSPORT AUTO

TRA01A06

TONE

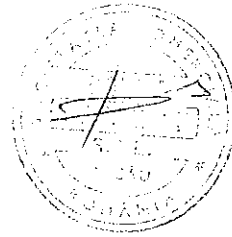
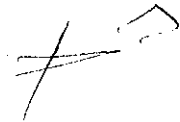
5.000

Transportul rutier al materialelor semifabricatelor cu autobasculanta pe dist.=6km.

TOTAL TRANSPORTURI

- Transporturi auto
- Transporturi CF
- Alte transporturi

INTOCMIT,
Ing. Plesca Verginica

AUTORITATE CONTRACTANTA
OFERTANTUL
OBIECTIVUL
OBIECTUL

0000022 CENTRU DE CAZARE TEMPORARA
001 INSTALATII

FORMULARUL F3

LISTA CUPRINZAND CANTITĂȚILE DE LUCRĂRI

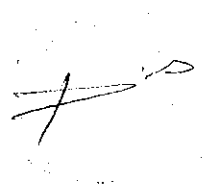
CATEGORIA DE LUCRARI : REțele ELECTRICE

Numar curent	CAPITOLUL DE LUCRARI	U.M.	Cantitatea	Pretul unitar	TOTAL (3 x 4)
SECTIUNEA TEHNICA				SECTIUNEA FINANCIARA	
0	1	2	3	4	5
002	TSA02C1	METRU CUB	5.000		
Sap.man.in spatii limit.sub 1m cu taluz vert.nespr.in pam.necoez.si sl.coez.adinc.<0,75m t.tare					
004	W2H04A1	METRU CUB	2.000		
Strat nisip asezat in sant pentru protejarea cablurilor la lucr in prof netipizat					
042	W1M009A	KILOMETRU	0.015		
Cablul Cu 20 KV cu trei conductoare cu izolatie de hartie, montat in sant, cu tractiune manuala sectiunea 50 - 70 mmp, fara obstacole					
043	3130164802547	METRU	15.000		
CABLU ENERGIE CYABY 0,6/ 1KV 2X 10 U S 8778					
044	3130164802664	METRU	15.000		
CABLU ENERGIE CYABY 0,6/ 1KV 3X 10 U S 8778					
045	TSD01B1	METRU CUB	3.000		
Imprastierea cu lopata a pamint.afinat, strat uniform 10-30cm.gros cu sfarlm.bulg.teren mijl.					
046	TSD18B1	METRU CUB	2.000		
Umplut.compactata in sant pt.cabl.ingrop.la linii electr.de inalta tens.cu pam.din t.mijlociu					
048	W2J02A1	BUCATA	1.000		
Verific si incerc ret elc subt.cu cablu nou					
049	W2J03A	BUCATA	1.000		
Verificarea prizelor de pamint					

0	1	2	3	4	5
056	EH04A1	BUCATA	1.000		

Inercarea si verificarea electrica a intrerup.,contact.aut.trip.< 100 A, disp.act.reost.

INTOCMIT,
Ing. Plesca Verginica



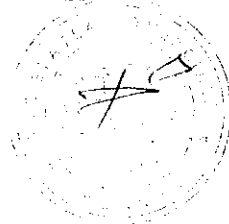
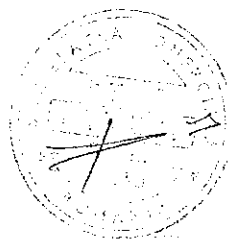
INVESTITOR
 ANTREPRENOR 0000002 -----
 OBIECTIVUL 0000022 CENTRU DE CAZARE TEMPORARA
 OBIECTUL 001 INSTALATII
 DEVIZ 000006 RETELE ELECTRICE

EXTRAS DE MATERIALE PE SORTIMENTE

Cod material	Denumirea materialului	Unitate de masura Cantitate	Pret unitar Valoare totala
1	2	3	4
1421202200525	NISIP SORTAT NESPALAT DE RAU 0-7 MM	METRU CUB 2.100	
3130164802547	CABLU ENERGIE CYABY 0,6/ 1KV 2X 10 U S 8778	METRU 15.000	
3130164802664	CABLU ENERGIE CYABY 0,6/ 1KV 3X 10 U S 8778	METRU 15.000	
4100116202806	APA INDUSTRIALA PENTRU LUCRARI DRUMURI-TERASAMENTE IN CISTERNE	METRU CUB 0.200	

4 materiale	Greutatea :	3.061 tone	Valoarea totala :
-------------	-------------	------------	-------------------

INTOCMIT,
 Ing. Plesca Verginica

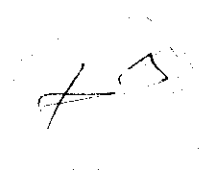
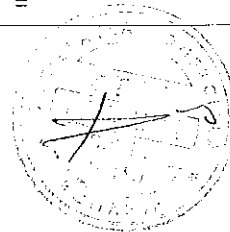
INVESTITOR
 ANTREPRENOR 000002 -----
 OBIECTIVUL 000022 CENTRU DE CAZARE TEMPORARA
 OBIECTUL 001 INSTALATII
 DEVIZ 000006 RETELE ELECTRICE

EXTRAS DE FORȚĂ MUNCA PE MESERII

Codul meseriei	Denumirea meseriei	Cantitatea (ore)	Tariful orar	Valoarea manoperei
1	2	3	4	5
7137010011500	INSTALATOR ELECTRICIAN	3.08		
7245030020200	ELECTRICIAN CABLE SUBTERANE	0.91		
7245040020100	ELECTRICIAN LINII ELECTRICE AERIENE	8.95		
9310060019922	MUNCITOR DESERVIRE CONSTRUCTII MONTAJ	0.34		
9312040019600	SAPATOR	13.07		

5 meserii	Valoarea totala =	lei
Tarif mediu =	Sporuri =	lei
lei / ora	Taxe =	lei

INTOCMIT,
 Ing. Plesca Verginica

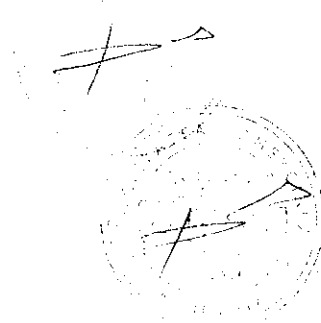
INVESTITOR
 ANTREPRENOR 0000002 -----
 OBIECTIVUL 0000022 CENTRU DE CAZARE TEMPORARA
 OBIECTUL 001 INSTALATII
 DEVIZ 000006 RETELE ELECTRICE

EXTRAS DE UTILAJE DE CONSTRUCTII

Codul utilajului	Denumirea si caracteristicile tehnice ale utilajului	Cantitatea (ore)	Tarif orar functionare	Valoarea utilajelor
1	2	3	4	5
3410520006751	AUTOMACARA 5TF HMA=6,5M DESCHIDERE MAX=5,5M	0.03		
3410540004803	AUTOLABORATOR MOBIL PENTRU VERIFICARI ELECTRICE PE AUTO 3T	0.74		

2 utilaje	Valoarea totala :
-----------	-------------------

INTOCMIT,
 Ing. Plesca Verginica

OFERTANTUL

OBIECTIVUL

OBIECTUL

0000022 CENTRU DE CAZARE TEMPORARA

001 INSTALATII

LISTA CUPRINZAND CANTITĂȚILE DE LUCRĂRI

CATEGORIA DE LUCRARI : RETELE APA CANAL

Numar curent	CAPITOLUL DE LUCRARI	U.M.	Cantitatea	Pretul unitar	TOTAL (3 x 4)
SECTIUNEA TEHNICA				SECTIUNEA FINANCIARA	
0	1	2	3	4	5

001 TSC03H1 100 METRI CUBI 0.500

Sapat.mec.cu exc.de 0,41-0,7 mc in pam cu umiditate natural desc.auto.teren cat 4

002 TSD01C1 METRU CUB 50.000

Imprastierea cu lopata a pamint.afinat, strat uniform 10-30cm.gros cu sfarim.bulg.teren tare

003 TSD04B1 METRU CUB 50.000

Compactarea cu mai.de mina a umplut.execut.pe strat.cu udarea fiec.strat de 10cm gros.t.coeziv

004 W2H04A1 METRU CUB 9.000

Strat nisip asezat in sant pentru protejarea cablurilor la lucr in prof netipizat

005 TRA01A05 TONE 57.000

Transportul rutier al materialelor semifabricatelor cu autobascuianta pe dist.=5km.

006 ACA05B METRU 4.000

Montarea tevelor din ofel, zincate (aparente sau ingropate), pentru alimentari cu apa, asamblate prin sudo-brazare, avand diametrul de 1"

007 2722103306156 METRU 4.000

TEAVA INST.ZINC NEFIL.G - 25(1) OL 32 1 S 7656

008 ACA10A METRU 22.000

Montarea in pamant a tevelor din polietilena de presiune, de inalta densitate, destinate alimentariilor cu apa, asamblate prin sudura cap la cap, conform normativului I-6-PE, avand diametrul de 110-140 mm

011 2521216701033 METRU 2.000

TEAVA DIN POLIET. INALTA DENS. PE 100, PN 16 DE 32 X 3,0 MM

0	1	2	3	4	5
---	---	---	---	---	---

012 2521216701034 METRU 22.000

TEAVA DIN POLIET. INALTA DENS. PE 100, PN 16 DE 40 X 3,7 MM

013 GD18C BUCATA 20.000

Imbinarea prin sudura cap la cap pentru fittinguri din polietilena, cu diametrul de: 110 mm, pt.adaptoare de flansa, capace bombate, fittinguri de tranzitie si capete de bransament (si pt.ramura perpendiculara a teului)

015 2523156719430 BUCATA 1.000

COT DIN POLIET DE INALTA DENSITATE (PEHD) PENTRU ELECTROF AVIND DIAM EXTERIOR DE 40 M

020 2523156719463 BUCATA 2.000

REDUCTIE DIN POLIET. DE INALTA DENSITATE (PEHD)- ELECTROFUZIUNE D=40/32MM

021 9000000003012 BUCATA 2.000

TRECERE SUDATA DE LA PE LA OL D 32X1"

024 ACE11E BUCATA 1.000

Camine de vizitare cu camera de lucru de 2 m, din tuburi de beton simplu, cu mufa, la canale circulare sau ovoidale cu sectiune circulara si D= 1000 mm

025 ACD01A1 BUCATA 1.000

Capac si rama stas 2308-81 pentru camine fara piesa suport necarosabil tip i

026 ACE11XA BUCATA 1.000

Montare contor apa cu palete (apometru) in camin bransament D=15,20 si 30 mm

027 9000000006004 BUCATA 1.000

APOMETRU Q=4MC/H D 1/2"

28 ACE05B1 TONE 0.200

Piesa de trecere etansa a conductelor prin pereti cu greut. peste 50 pana la 150 kg inclusiv

031 ACE09A1 BUCATA 2.000

Montarea armaturilor cu actionare manuala sau mecanica (rob.vane ventilie clap.compens.etc.)dn: 50

032 2913124204178 BUCATA 2.000

ROBINET CU INCHIDERE SFERICA CU MANETA TIP PARGHIE D =1 1/4"

034 ACF11B METRU 26.000

Spalarea conductelor de apa potabila dupa montare si imbinare, inaintea receptiei: conducte din otel de 2 1/2" - 4"

0	1	2	3	4	5
---	---	---	---	---	---

045 ACD09C METRU 70.000

Montarea tuburilor si racordurilor din polipropilena ignifuga, ingropate la o adancime de pana la 2 m, tuburile avand diametrul si lungimea de 110-125 mm x 1500-3000 mm

046 9100000000005 METRU 20.000

TUB PVC KG CU MUFA PTR CANALIZARE D 110, L=5 ML

047 9100000000003 METRU 60.000

TUB PVC KG CU MUFA PTR CANALIZARE D 160 CU L = 6 M

050 ACA20C1 BUCATA 3.000

Inchiderea capetelor la cond. din pvc sau poliesteri pentru efect. probei de pres. avand d 125-140

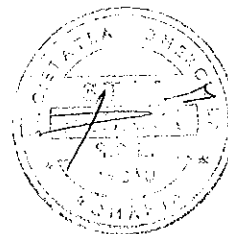
051 ACE11A BUCATA 3.000

Camine de vizitare cu camera de lucru de 2 m, din tuburi de beton simplu, cu mufa, a canale circulare sau ovoidale cu sectiune circulara si D= 200-250 mm

052 ACD01D1 BUCATA 3.000

Capac si rama stas 2308-81 pentru camine fara piesa suport carosabil tip iii a

INTOCMIT,
Ing. Plesca Verginica



INVESTITOR
 ANTREPRENOR 0000002 -----
 OBIECTIVUL 0000022 CENTRU DE CAZARE TEMPORARA
 OBIECTUL 001 INSTALATII
 DEVIZ 000005 RETELE APA CANAL

EXTRAS DE MATERIALE PE SORTIMENTE

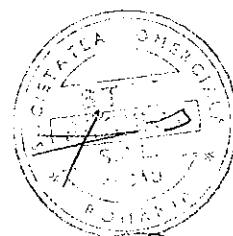
Cod material	Denumirea materialului	Unitate de masura Cantitate	Pret unitar Valoare totala
1	2	3	4
1421202200525	NISIP SORTAT NESPALAT DE RAU 0-7 MM	METRU CUB	18.035
1714227322926	FRINGHIE GUDRONATA DIN FUIOR DE CINEPA	KILOGRAM	0.800
2010102900888	LEMN ROTUND CONS RUR COJ FAG L MIN 1M D SUB MIN18CM S4342	METRU CUB	0.160
2010102901170	BILE MANELE RASINOASE D=15-18 CM	METRU CUB	0.079
2010102917685	DULAP FAG LUNG TIVIT CLS C GR=50MM LUNG=2,50M S 8689	METRU CUB	0.021
2020142961454	COFRAJE CURBE DIN PANOURI REFOLOSIBILE DIN PLACAJ 15 MM	METRU PATRAT	19.040
2320156200951	MOTORINA PT.MOTOR DIESEL LD IARNA VARA S 240	KILOGRAM	7.000
2430116102460	CHIT CARBADEZ A O NII 4750/61 RASINI FENOLICE	KILOGRAM	84.000
2430116102484	CHIT CARBADEZ A.0 NII 5950-78	KILOGRAM	0.800
2521216701033	TEAVA DIN POLIET. INALTA DENS. PE 100, PN 16 DE 32 X 3,0 MM	METRU	2.000
2521216701034	TEAVA DIN POLIET. INALTA DENS. PE 100, PN 16 DE 40 X 3,7 MM	METRU	22.000
523156719430	COT DIN POLIET DE INALTA DENSITATE (PEHD) PENTRU ELECTROF AVIND DIAM EXTERIOR DE 40 M	BUCATA	1.000
2523156719463	REDUCTIE DIN POLIET. DE INALTA DENSITATE (PEHD)- ELECTROFUZIUNE D=40/32MM	BUCATA	2.000
2651122100402	CIMENT II B 32,5 (M 30) SACI	KILOGRAM	46.940
2661122806977	TUB BET.S.CIRC.CU MUFA 800X2000 S 816	BUCATA	4.040
2661126420769	PLACA BETON ARMAT B250 PENTRU CAMINE S.2448-73 P3.3.2	BUCATA	1.010
2663102100945	BETON CLASA C 10/8 (BC 10/B 150)	METRU CUB	7.550
2663102101183	MORTAR DE ZIDARIE M 100	METRU CUB	0.220
2710403615911	TABLA GROASA 10X 1000 OL37-1N S 437	KILOGRAM	1.110
2722103306156	TEAVA INST.ZINC NEFIL.G - 25(1) OL 32 1 S 7656	METRU	4.000

20

1	2	3	4
2735725901261	ELECTROD STAS 1125/2 TIP E51.5A1 1 DXL 5X450 MM	KILOGRAM	2.000
2811236306327	TREPTA DIN OTEL ROTUND DIAM 14-20 MM	KILOGRAM	39.600
2873155903088	ELECTROD SPECIALI CU-ZN-SI	KILOGRAM	0.240
2875274203662	CAPAC CU RAMA FONTA PT.CAM.VIZ.TIP 1A NECAROSAB. S 2308	BUCATA	1.000
2875274203739	CAPAC CU RAMA FONTA PT.CAM.VIZ.TIP 3A CAROS. S 2308	BUCATA	3.000
2875276311528	SCOABE OTEL PT.CONSTR.DIN LEMN.LAT,65-90MM,L.200-300MM	KILOGRAM	1.600
2913124204178	ROBINET CU INCHIDERE SFERICA CU MANETA TIP PARGHIE D =1 1/4"	BUCATA	2.000
3720107307067	CALAFAT DIN CILTI DE CINEPA, GUDRONAT MIU-NII 16463-65	KILOGRAM	15.400
4100116202806	APA INDUSTRIALA PENTRU LUCRARI DRUMURI-TERASAMENTE IN CISTERNE	METRU CUB	5.000
4100116202818	APA	METRU CUB	3.946
9000000003012	TRECERE SUDATA DE LA PE LA OL D 32X1"	BUCATA	2.000
9000000006004	APOMETRU Q=4MC/H D 1/2"	BUCATA	1.000
9100000000003	TUB PVC KG CU MUFA PTR CANALIZARE D 160 CU L = 6 M	METRU	60.000
9100000000005	TUB PVC KG CU MUFA PTR CANALIZARE D 110, L=5 ML	METRU	20.000
2222222222991	Material mărunt	LEI	

34 materiale	Greutatea :	54.717 tone	Valoarea totala :
--------------	-------------	-------------	-------------------

INTOCMIT,
Ing. Plesca Verginica

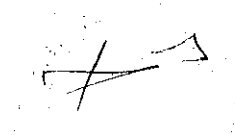
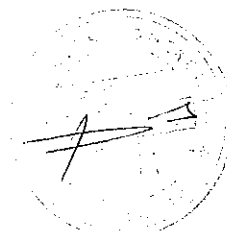
INVESTITOR
 ANTREPRENOR 000002 -----
 OBIECTIVUL 000022 CENTRU DE CAZARE TEMPORARA
 OBIECTUL 001 INSTALATII
 DEVIZ 000005 RETELE APA CANAL

EXTRAS DE FORȚĂ MUNCĂ PE MESERII

Codul meseriei	Denumirea meseriei	Cantitatea (ore)	Tariful orar	Valoarea manoperei
1	2	3	4	5
7123020011100	FIERAR BETON	0.25		
7124010010700	DULGHER CONSTRUCTII	1.72		
7129090010600	DRENOR CANALIST	84.00		
7136050012000	INSTALATOR ALIMENTARE APA	98.38		
7212030022700	SUDOR ELECTRIC	1.58		
7212030022701	SUDOR	15.20		
7245030020200	ELECTRICIAN CABLE SUBTERANE	4.10		
9310060019922	MUNCITOR DESERVIRE CONSTRUCTII MONTAJ	8.50		
9312040019600	SAPATOR	50.86		
9313040109900	MUNCITOR AUXILIAR	1.22		

10 meserii		Valoarea totala =	lei
Tarif mediu =	lei / ora	Sporuri =	lei
		Taxe =	lei

INTOCMIT,
 Ing. Plesca Verginica

20

INVESTITOR
 ANTREPRENOR 0000002 -----
 OBIECTIVUL 0000022 CENTRU DE CAZARE TEMPORARA
 OBIECTUL 001 INSTALATII
 DEVIZ 000005 RETELE APA CANAL

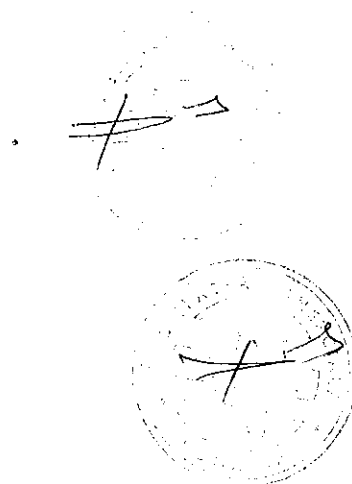
EXTRAS DE UTILAJE DE CONSTRUCTII

Codul utilajului	Denumirea si caracteristicile tehnice ale utilajului	Cantitatea (ore)	Tarif orar functionare	Valoarea utilajelor
1	2	3	4	5
2922140006705	MACARA TURN MT-100-5TF-BRAT INCLINABIL	0.01		
2940420002422	APARAT DE SUDURA BUTAN GAZ CU TOATE ACCESORIILE	25.30		
2940600003000	APARAT DE SUDURA PRIN POLIFUSIUNE SI ELECTROFUZIUNE TIP "COPRAX" 2204/50HZ/700	15.20		
2952260003501	EXCAVATOR PE SENILE CU O CUPA CU MOTOR TERMIC 0,40-0,70MC	1.63		
2952270003706	BETONIERA CU AMESTEC FORTAT ACTIONATA ELECTRIC 251-500L	2.58		
2952270003716	VIBRATOR DE INTERIOR PT.BETON ACTIONAT,ELECTRIC 0,9-1,5KW	4.24		
2952270003817	MALAXOR PENTRU MORTAR ACTIONAT ELECTRIC 200 L	0.10		
2952270007602	APARAT DE TRACTIUNE (TIRFOR) 1,5 TF	4.40		
3110320002304	GRUP ELECTROGEN MOBIL MOTOR ARDERE INT.20-39 KVA	15.20		
3110320003006	APARAT DE SUDURA 28-35KW	0.80		
3410520006751	AUTOMACARA 5TF HMA=6,5M DESCHIDERE MAX=5,5M	1.68		
3410540005603	AUTOCISTERNA CU DISPOZITIV DE STROPIRE CU M.A.J. 5-8T	2.08		

12 utilaje

Valoarea totala :

INTOCMIT,
 Ing. Plesca Verginica

INVESTITOR
 ANTREPRENOR 000002 -----
 OBIECTIVUL 000022 CENTRU DE CAZARE TEMPORARA
 OBIECTUL 001 INSTALATII
 DEVIZ 000005 RETELE APA CANAL

EXTRAS DE TRANSPORTURI

Tipul de transporturilor	Unitatea de masura	Cantitate	Tarif unitar lei/UM	Valoare col.4 X col.5
1	2	3	4	5

1 TRANSPORT AUTO

TRA01A05

TONE

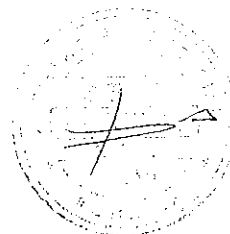
57.000

Transportul rutier al materialelor semifabricatelor cu autobasculanta pe dist.=5km.

TOTAL TRANSPORTURI

- Transporturi auto
- Transporturi CF
- Alte transporturi

INTOCMIT,
Ing. Plesca Verginica

AUTORITATE CONTRACTANTA
 OFERTANTUL
 OBIECTIVUL
 OBIECTUL

FORMULARUL F3

0000022 CENTRU DE CAZARE TEMPORARA
 001 INSTALATII

LISTA CUPRINZAND CANTITĂȚILE DE LUCRĂRI

CATEGORIA DE LUCRARI : REțele TERMICE SI APA CALDA MENAJERA

Numar curent	CAPITOLUL DE LUCRARI	U.M.	Cantitatea	Pretul unitar	TOTAL (3 x 4)
SECTIUNEA TEHNICA				SECTIUNEA FINANCIARA	
0	1	2	3	4	5
001	TFE01A	METRU	66.000		
Montarea tevii din otel, preizolate, pentru incalzire, in canal existent, pe pat de nisip sau suprateran, cu diametrul nominal de: 20 pana la 50 mm					
002	911000000006	METRU	22.000		
TEAVA PREIZOLATA PE D42/110 MM CU FIR SEMNALIZARE					
003	911000000007	METRU	44.000		
TEAVA PREIZOLATA PE D 48/110 MM CU FIR SEMNALIZARE					
004	TFE02A	BUCATA	3.000		
Montarea cotului (reductie, teu, ramificatie) de otel, preizolat, pe teava de otel, preizolata, cu diametrul nominal de: 20 pana la 50 mm					
005	911000000008	BUCATA	1.000		
COT PREIZOLAT PE D 42/110 CU FIR SEMNALIZARE					
006	911000000009	BUCATA	2.000		
COT PREIZOLAT PE D 48/110 CU FIR SEMNALIZARE					
007	911000000010	BUCATA	15.000		
MUFE LOCALE PE					
008	911000000012	BUCATA	15.000		
IZOLARI LOCALE D 110					
009	TFE08A	BUCATA	3.000		
Punct fix pentru tevi preizolate pentru limitarea dilatarilor					

0	1	2	3	4	5
010	9110000000013	BUCATA		1.000	
PUNCT FIX PTR MONTAJ INGROPAT D 42/110					
011	9110000000014	BUCATA		2.000	
PUNCT FIX PTR MONTAJ INGROPAT D 48/110					
012	TSC03H1	100 METRI CUBI		0.200	
Sapat.mec.cu exc.de 0,41-0,7 mc in pam cu umiditate natural desc.auto.teren cat 4					
013	TSD01C1	METRU CUB		14.500	
Imprastierea cu lopata a pamint.afinat, strat uniform 10-30cm.gros cu sfarim .bulg.teren tare					
014	TSD04B1	METRU CUB		14.500	
Compactarea cu mai.de mina a umplut.execut.pe strat.cu udarea fiec.strat de 10cm gros.t.coeziv					
015	W2H04A1	METRU CUB		5.500	
Strat nisip asezat in sant pentru protejarea cablurilor la lucr in prof netipizat					
016	TRA01A05	TONE		10.000	
Transportul rutier al materialelor semifabricatelor cu autobasculanta pe dist.=5km.					
041	ACB04B	BUCATA		1.000	
Montarea contorului de apa si a robinetului de concesie ingropat, pe pozitie existenta pe bransamente de otel, avand diametrul de 30 mm					
042	9000000006004	BUCATA		1.000	
APOMETRU Q=4MC/H D 1/2"					
043	ACE10E	BUCATA		1.000	
Camine de vizitare cu H=2 m si cu sectiunea rectangulara sau ovoidala, avand diametrul de 1000 mm cu sect. circulara					
044	ACD01D1	BUCATA		1.000	
Capac si rama stas 2308-81 pentru camine fara piesa suport carosabil tip iii a					
045	TFE03A	BUCATA		3.000	
Montarea robinetului cu obturator sferic, de pana la Pn 25, pe conducte termice clasice sau preizolate, cu diametrul nominal de: 20 pana la 50 mm					
046	2913124204179	BUCATA		2.000	
ROBINET CU INCHIDERE SFERICA CU MANETA TIP PARGHIE D =1 1/2"					
047	2913124204178	BUCATA		1.000	
ROBINET CU INCHIDERE SFERICA CU MANETA TIP PARGHIE D =1 1/4"					

0	1	2	3	4	5
048	2875274122272	BUCATA	3.000		

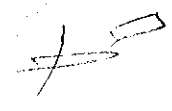
RACORD OLAN.ET.PLA FIL INT EXT U2 S482 DN 40 11/2

049 TFE06A BUCATA 3.000

Montarea inelului de trecere prin zid, la tevi preizolate, cu diametrul de: 20 pana la 50 mm

INTOCMIT,
Ing. Plesca Verginica





24

INVESTITOR

ANTREPRENOR 0000002 -----
 OBIECTIVUL 0000022 CENTRU DE CAZARE TEMPORARA
 OBIECTUL 001 INSTALATII
 DEVIZ 000004 RETELE TERMICE SI APA CALDA MENAJERA

EXTRAS DE MATERIALE PE SORTIMENTE

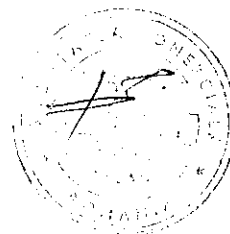
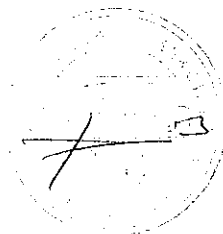
Cod material	Denumirea materialului	Unitate de masura Cantitate	Pret unitar Valoare totala
1	2	3	4
1421202200525	NISIP SORTAT NESPALAT DE RAU 0-7 MM	METRU CUB 6.295	
2020142961454	COFRAJE CURBE DIN PANOURI REFOLOSIBILE DIN PLACAJ 15 MM	METRU PATRAT 10.600	
2320116200573	BENZINA AUTO TIP CO/R 75	LITRU 0.270	
2411115904512	OXIGEN TEHNIC	METRU CUB 0.681	
2413547308164	CARBURA DE CALCIU TEHNICA (CARBID)	KILOGRAM 0.615	
2414317346207	STEARINA	KILOGRAM 0.030	
2640112300739	CARAM.PLINE M 50 CAL.1 C1 240X115X63 S457	BUCATA 2100.000	
2651122100402	CIMENT II B 32,5 (M 30) SACI	KILOGRAM 13.490	
2661126420769	PLACA BETON ARMAT B250 PENTRU CAMINE S.2448-73 P3.3.2	BUCATA 1.010	
2663102100945	BETON CLASA C 10/8 (BC 10/B 150)	METRU CUB 4.250	
2663102101183	MORTAR DE ZIDARIE M 100	METRU CUB 1.460	
2681116001329	PIATRA POLIZ.CIL.DEG.ELECTRO.99% 125X60X40LIANT CER.	BUCATA 0.030	
2735725901259	ELECTROD SUD.OTEL S 1125/2 E43.2 2X350 INV.SUPERT.	KILOGRAM 1.482	
2744125904770	ALIAJ DE LIPIT STANIU-PLUMB LP30	KILOGRAM 0.120	
2744233336462	TEAVA PLUMB MARCA PB99,96 PRESIUNE 40X 5 S 671	KILOGRAM 2.000	
2811236306327	TREPTE DIN OTEL ROTUND DIAM 14-20 MM	KILOGRAM 16.600	
2875274122272	RACORD OLAN.ET.PLA FIL INT EXT U2 S482 DN 40 11/2	BUCATA 3.000	
2875274203739	CAPAC CU RAMA FONTA PT.CAM.VIZ.TIP 3A CAROS. S 2308	BUCATA 1.000	
2913124204178	ROBINET CU INCHIDERE SFERICA CU MANETA TIP PARGHIE D =1 1/4"	BUCATA 1.000	
2913124204179	ROBINET CU INCHIDERE SFERICA CU MANETA TIP PARGHIE D =1 1/2"	BUCATA 2.000	

28

1	2	3	4
3720107306661	BUMBAC DE STERS	KILOGRAM	0.300
4100116202806	APA INDUSTRIALA PENTRU LUCRARI DRUMURI-TERASAMENTE IN CISTERNE	METRU CUB	1.450
4100116202818	APA	METRU CUB	0.013
4100116202820	APA POTABILA	METRU CUB	16.590
9000000006004	APOMETRU Q=4MC/H D 1/2"	BUCATA	1.000
9110000000006	TEAVA PREIZOLATA PE D42/110 MM CU FIR SEMNALIZARE	METRU	22.000
9110000000007	TEAVA PREIZOLATA PE D 48/110 MM CU FIR SEMNALIZARE	METRU	44.000
9110000000008	COT PREIZOLAT PE D 42/110 CU FIR SEMNALIZARE	BUCATA	1.000
9110000000009	COT PREIZOLAT PE D 48/110 CU FIR SEMNALIZARE	BUCATA	2.000
9110000000010	MUFE LOCALE PE	BUCATA	15.000
9110000000012	IZOLARI LOCALE D 110	BUCATA	15.000
9110000000013	PUNCT FIX PTR MONTAJ INGROPAT D 42/110	BUCATA	1.000
9110000000014	PUNCT FIX PTR MONTAJ INGROPAT D 48/110	BUCATA	2.000
2222222222991	Material mărunt	LEI	

33 materiale	Greutatea :	47.478 tone	Valoarea totala :
--------------	-------------	-------------	-------------------

INTOCMIT,
Ing. Plesca Verginica

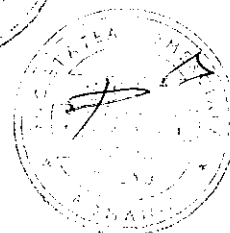
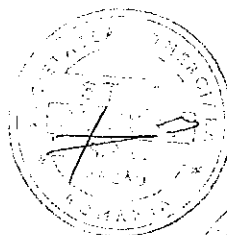
INVESTITOR
 ANTREPRENOR 0000002 -----
 OBIECTIVUL 0000022 CENTRU DE CAZARE TEMPORARA
 OBIECTUL 001 INSTALATII
 DEVIZ 000004 RETELE TERMICE SI APA CALDA MENAJERA

EXTRAS DE FORȚĂ MUNCĂ PE MESERII

Codul meseriei	Denumirea meseriei	Cantitatea (ore)	Tariful orar	Valoarea manoperei
1	2	3	4	5
7122050013400	ZIDAR	41.61		
7136040011700	INSTALATOR INCALZIRE	1.56		
7136050012000	INSTALATOR ALIMENTARE APA	2.32		
7136080025000	MONTATOR CONDUCTE	8.01		
7212030022701	SUDOR	13.83		
7245030020200	ELECTRICIAN CABLE SUBTERANE	2.51		
9310060019922	MUNCITOR DESERVIRE CONSTRUCTII MONTAJ	2.47		
9312040019600	SAPATOR	14.69		
9313040109900	MUNCITOR AUXILIAR	0.24		

9 meserii	Valoarea totala =	lei
Tarif mediu =	Sporuri =	lei
	Taxe =	lei

INTOCMIT,
 Ing. Plesca Verginica

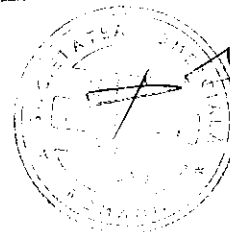
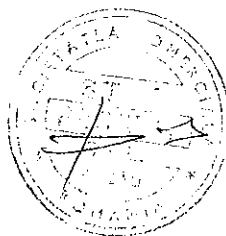
INVESTITOR
 ANTREPRENOR 0000002 -----
 OBIECTIVUL 0000022 CENTRU DE CAZARE TEMPORARA
 OBIECTUL 001 INSTALATII
 DEVIZ 000004 RETELE TERMICE SI APA CALDA MENAJERA

EXTRAS DE UTILAJE DE CONSTRUCTII

Codul utilajului	Denumirea si caracteristicile tehnice ale utilajului	Cantitatea (ore)	Tarif orar functionare	Valoarea utilajelor
1	2	3	4	5
2912340002506	MOTOCOMPRESOR MOBIL JOASA PRESIUNE 2,0-3,9 MC/MIN	0.96		
2922140007001	MACARA LANSATOR DE CONDUCTE PE TRAC.CU SENILE PINA LA 15TF	0.27		
2952260003501	EXCAVATOR PE SENILE CU O CUPA CU MOTOR TERMIC 0,40-0,70MC	0.65		
2952270003706	BETONIERA CU AMESTEC FORTAT ACTIONATA ELECTRIC 251-500L	1.70		
2952270003716	VIBRATOR DE INTERIOR PT.BETON ACTIONAT,ELECTRIC 0,9-1,5KW	2.55		
2952270003817	MALAXOR PENTRU MORTAR ACTIONAT ELECTRIC 200 L	0.80		
2952270004702	MOTOPOMPA 9-16CP	0.66		
3110320002304	GRUP ELECTROGEN MOBIL MOTOR ARDERE INT.20-39 KVA	10.08		
3410520006751	AUTOMACARA 5TF HMA=6,5M DESCHIDERE MAX=5,5M	0.01		

9 utilaje	Valoarea totala :
-----------	-------------------

INTOCMIT,
 Ing. Plesca Verginica

INVESTITOR
 ANTREPRENOR 0000002 -----
 OBIECTIVUL 0000022 CENTRU DE CAZARE TEMPORARA
 OBIECTUL 001 INSTALATII
 DEVIZ 000004 RETELE TERMICE SI APA CALDA MENAJERA

EXTRAS DE TRANSPORTURI

Tipul de transporturilor	Unitatea de masura	Cantitate	Tarif unitar lei/UM	Valoare col.4 X col.5
1	2	3	4	5

1 TRANSPORT AUTO

TRA01A05

STONE

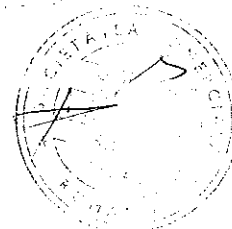
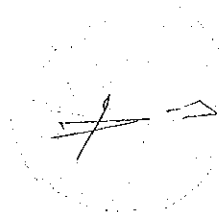
10.000

Transportul rutier al materialelor semifabricatelor cu autobasculanta pe dist.=5km.

TOTAL TRANSPORTURI

- Transporturi auto
- Transporturi CF
- Alte transporturi

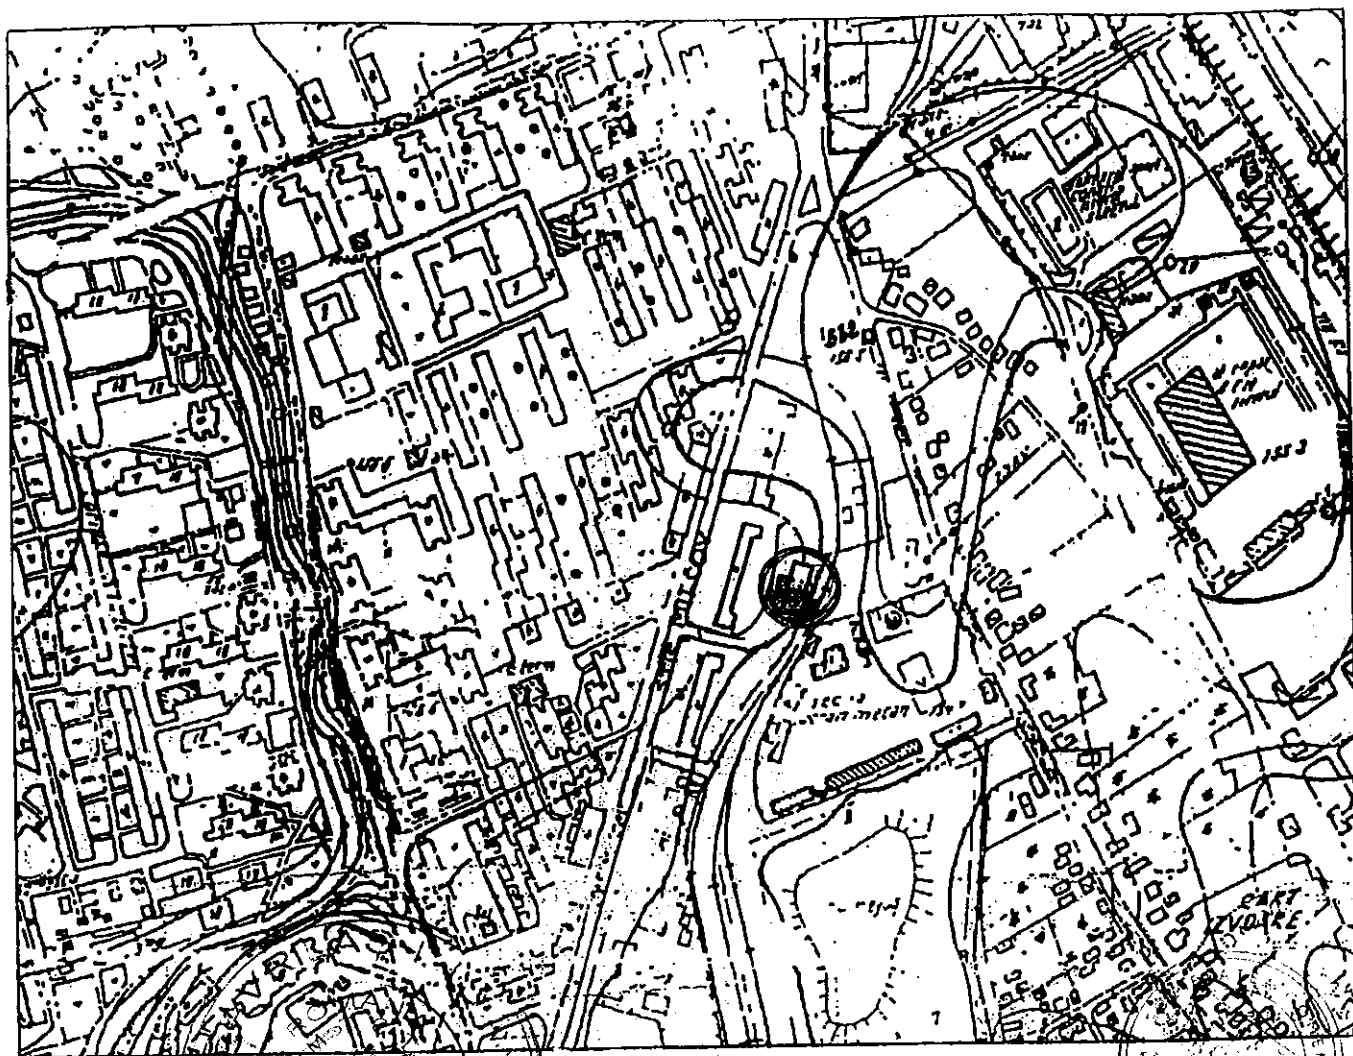
INTOCMIT,
Ing. Plesca Verginica

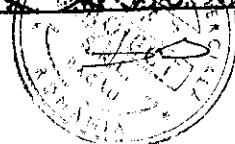
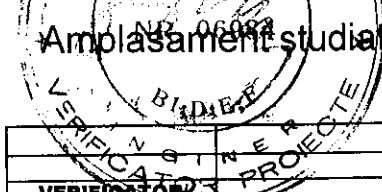
PLAN DE INCADRARE IN ZONA
SCARA 1:5000


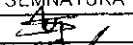

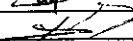


VIZAT:
O.C.P.I. Bacau

Nomenclatura: L-35-54-B-d-1-IV



Amplasament studiat

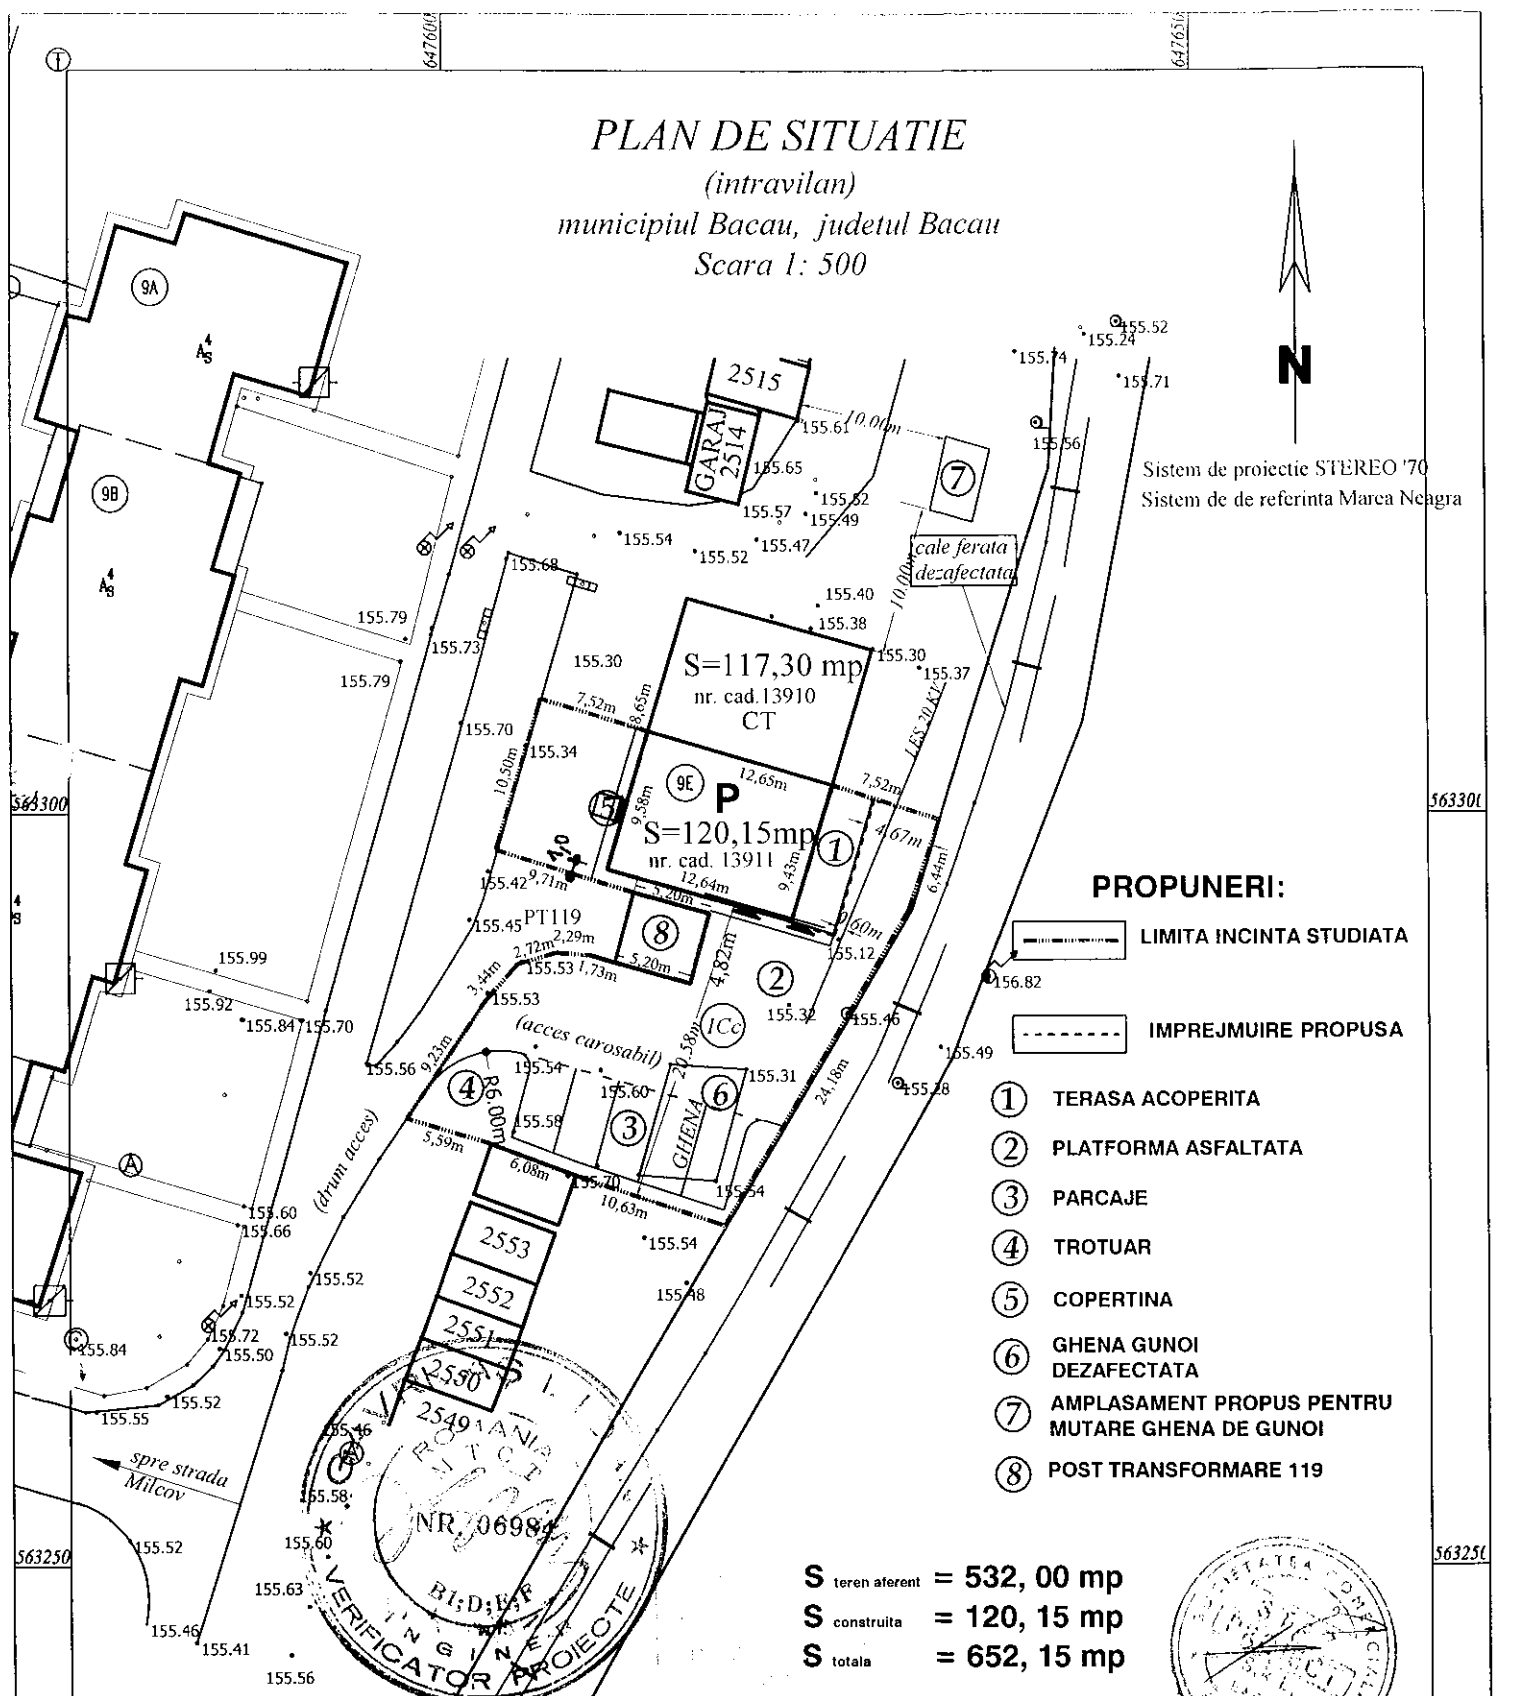


VERIFICATOR EXPERT REVIZIE	NUME	SEMNATURA	CERINTA	REFERAT / EXPERTIZA NR./ DATA	
 Str. Brândușei, Nr. 50 CUI RO 18400972; J04/256/2006 e-mail: starproiect2006@yahoo.com				DENUMIRE PROIECT: Reabilitare imobil, strada Milcov, cu destinația de centru de cazare temporară a persoanelor fără adăpost, din municipiul Bacău ANPLASAMENT: PUNCT TERMIC Nr.154, str. Milcov, nr.9E, municipiul Bacău, jud. Bacău	PROIECT Nr 20/2012
SPECIFICATIE	NUME SI PRENUME	SEMNATURA	SCARA	BENEFICIAR:	FAZA
PROIECTAT	Arh. SZABO DOINA		1:5000	MUNICIPIUL BACAU	PTH+DE
DESENAT	Ing. BALAITA CATALIN				
SEF PROIECT	Arh. SZABO DOINA		DATA	- PLAN DE INCADRARE IN ZONA -	PLANSA
DIRECTOR	Jur. STOICA DIANA GABRIELA		2012		A0 

PLAN DE SITUATIE
(intravilan)
municipiul Bacau, judetul Bacau
Scara 1: 500



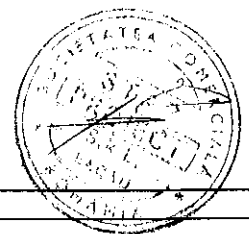
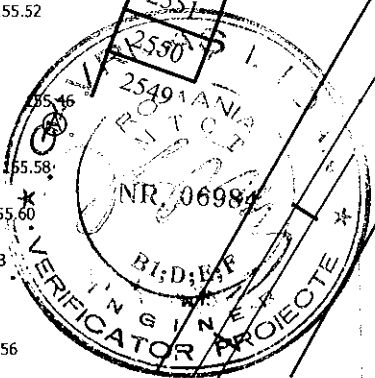
Sistem de proiectie STEREO '70
Sistem de referinta Marca Neagra



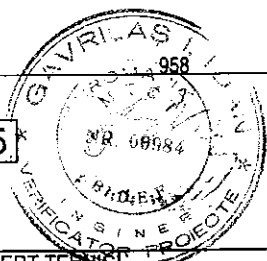
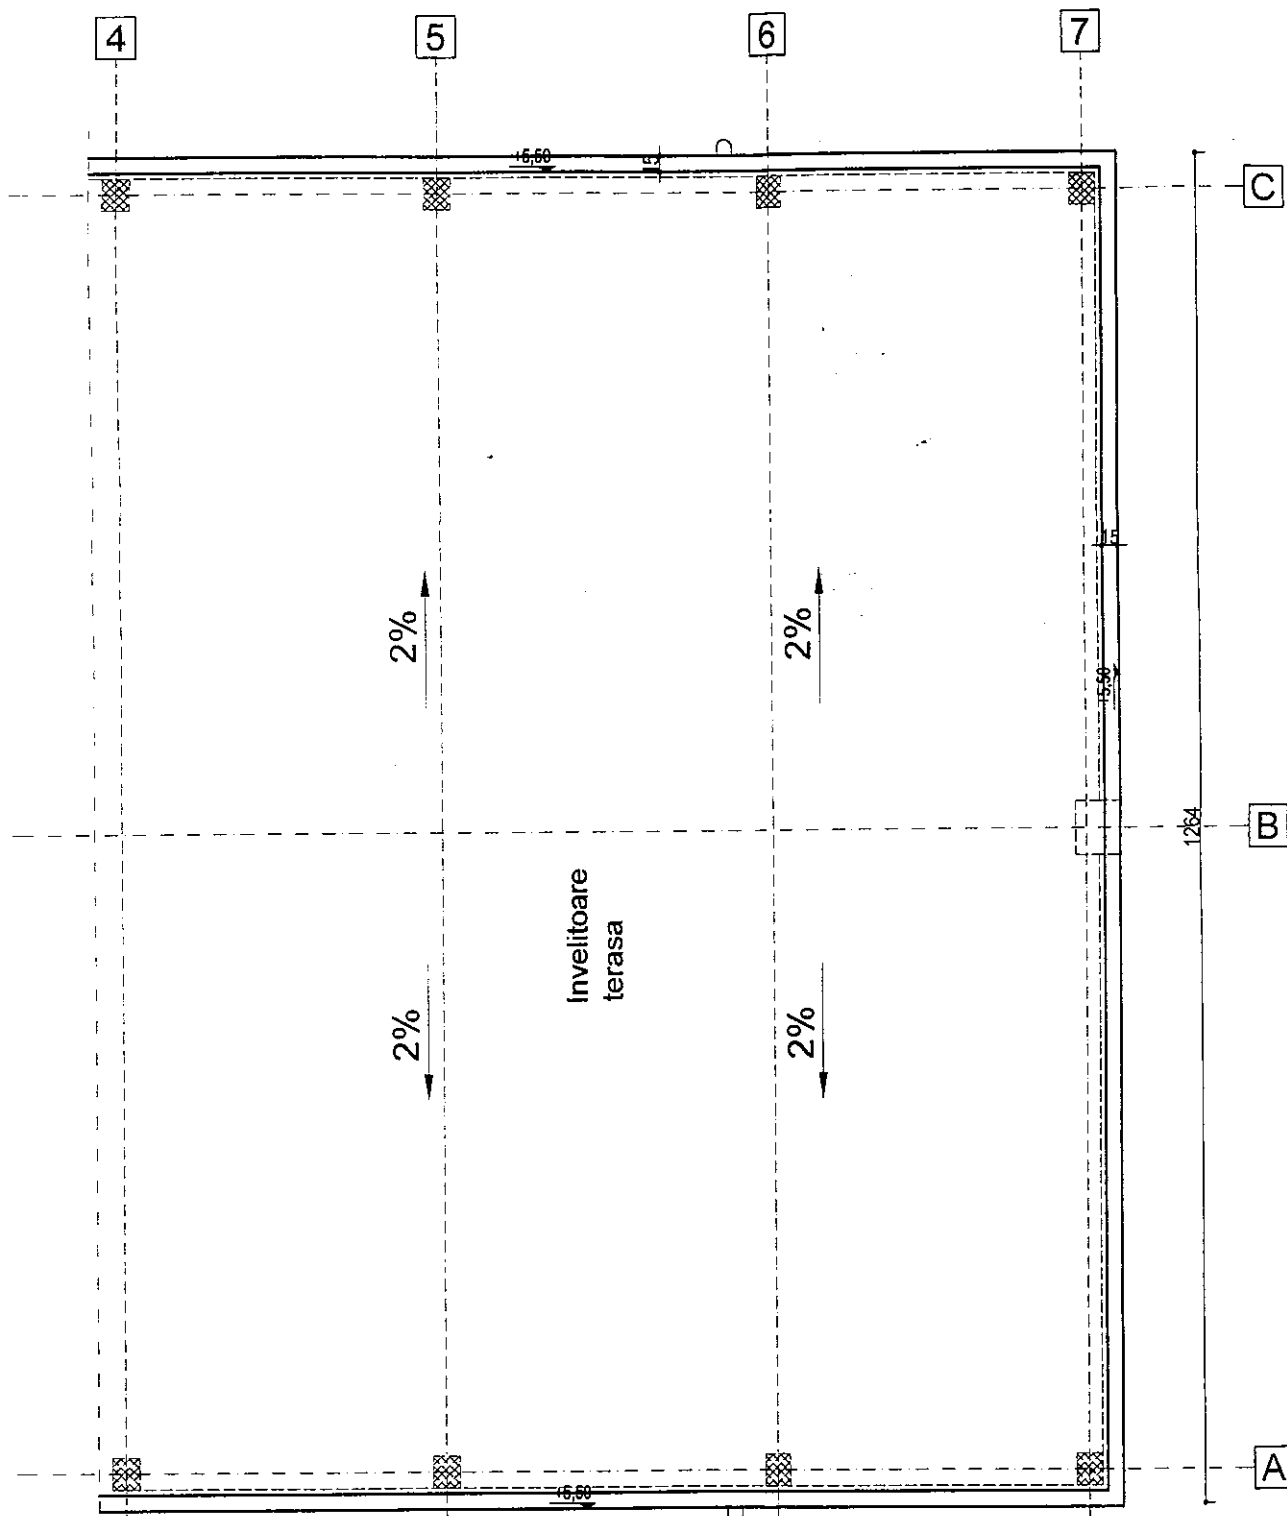
PROPUNERI:

- LIMITA INCINTA STUDIATA
- IMPREJMUIRE PROPUSA
- ① TERASA ACOPERITA
- ② PLATFORMA ASFALTATA
- ③ PARCAJE
- ④ TROTUAR
- ⑤ COPERTINA
- ⑥ GHENA GUNOI DEZAFECTATA
- ⑦ AMPLASAMENT PROPUIS PENTRU MUTARE GHENA DE GUNOI
- ⑧ POST TRANSFORMARE 119

S teren aferent = 532, 00 mp
S construita = 120, 15 mp
S totala = 652, 15 mp



VERIFICATOR/ EXPERT REVIZIE	NUME	SEMNATURA	CERINTA	REFERAT / EXPERTIZA NR./ DATA	
 STAR-PROIECT s.r.l. Bacau Str. Brândușei, Nr. 50 CUI RO 18400972; J04/ 256/ 2006 e-mail: starproiect2006@yahoo.com				DENUMIRE PROIECT: Reabilitare imobil, strada Milcov, cu destinatia de centru de cazare temporara a persoanelor fara adapost, din municipiul Bacau	PROIECT Nr. 20/ 2012
				AMPLASAMENT: PUNCT TERMIC Nr. 154, str. Milcov, nr. 9E, municipiul Bacau, jud. Bacau	
SPECIFICATIE	NUME SI PRENUME	SEMNATURA	SCARA	BENEFICIAR:	FAZA
PROIECTAT	Arh. SZABO DOINA		1:500	MUNICIPIUL BACAU	PTH+DE
DESENAT	Ing. BALAITA CATALIN				
SEF PROIECT	Arh. SZABO DOINA		DATA	- PLAN SITUATIE -	PLANSA
DIRECTOR	Jur. STOICA DIANA GABRIELA		2012		A1



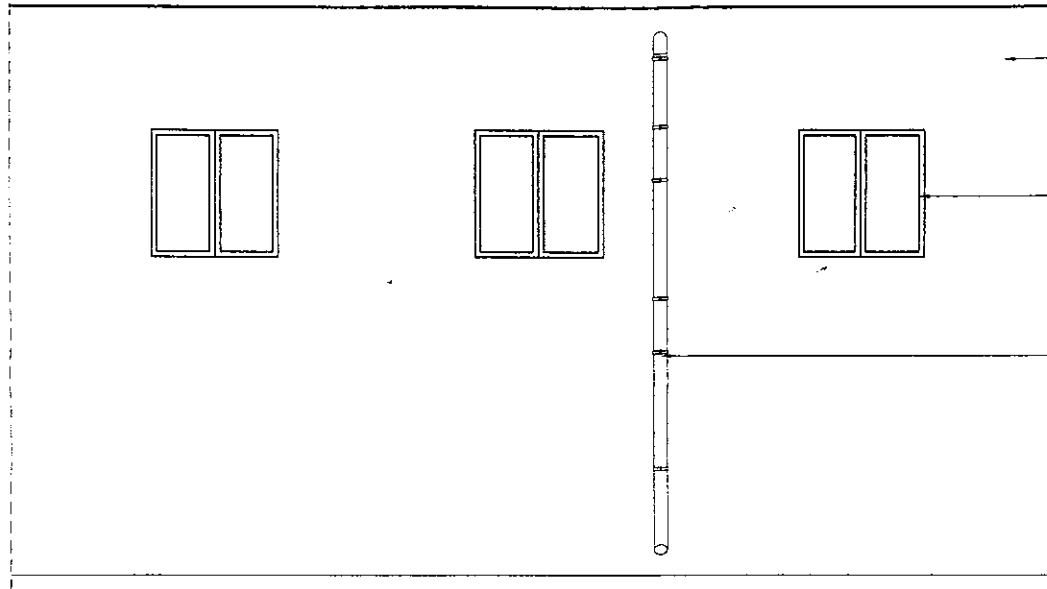
EXPERT TERMENI					
VERIFICATOR / EXPERT / REVIZIE	NUME	SEMNATURA	CERINTA	REFERAT / EXPERTIZA NR./ DATA	
SC STAR-PROIECT srl BACAU Str. Brandusei, Nr.50 CUI RO 18400972; J04 / 256 / 2008 email: starproject2008@yahoo.com				DENUMIRE PROIECT: Reabilitare trotuar, strada Măcov, cu destinația de centru de cazare temporară a persoanelor fără adăpost, din municipiul Bacău AMPLASAMENT: PUNCT TERMIC Nr.154, str. Măcov, nr. 9E, municipiul Bacău, Jud. Bacău	
SPECIFICATIE	NUME SI PRENUME	SEMNATURA	SCARA	BENEFICIAR:	FAZA
RELEVAT	arh. Szabo Doine	<i>[Signature]</i>	1:50		MUNICIPIUL BACAU
DESESTAT	ing. Bălăieșă Cătălin	<i>[Signature]</i>		SITUAȚIA EXISTENTA PLAN INVELITOARE	PLANSĂ
SĂF PROIECT	arh. Szabo Dolna	<i>[Signature]</i>	DATA		2012
DIRECTOR	jur. Stoica Diana Gabriela	<i>[Signature]</i>			

+5,50

+4,35

+3,15

±0,00



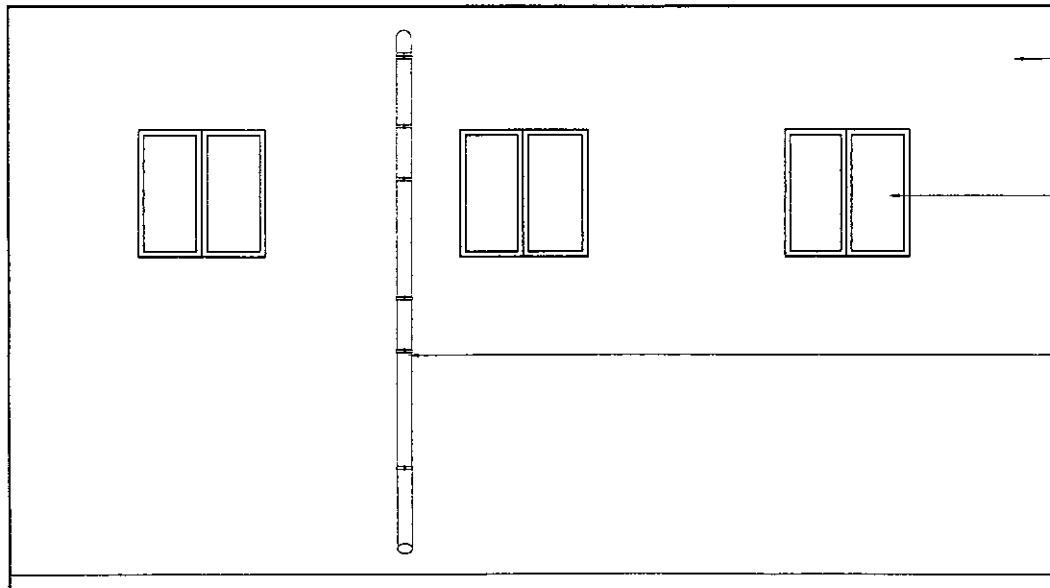
FATADA PRINCIPALA

+5,50

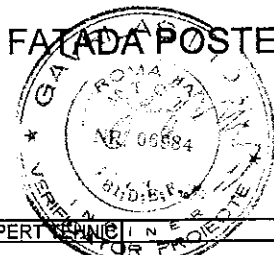
+4,35

+3,15

±0,00



FATADA POSTERIOARA

 


EXPERT REVIZIE		2478		REFERAT / EXPERTIZA NR. / DATA	
VERIFICATOR / EXPERT REVIZIE	NUME	SEMNAȚURA	CERINȚA	REFERAT / EXPERTIZA NR. / DATA	
STAR-PROIECT S.R.L. BACĂU Str. Brandusei, Nr. 60 CUI RO 18400972; J04 / 256 / 2008 email: starproject2008@yahoo.com				DENUMIRE PROIECT: Reabilitare imobil, strada Mitcov, cu destinație de centru de cazare temporară a persoanelor fără adăpost, din municipiul Bacău AMPLASAMENT: PUNCT TERMIC Nr. 154, str. Mitcov, nr. 9E, municipiul Bacău, jud. Bacău	
SPECIFICATIE	NUME SI PRENUME	SEMNAȚURA	SCARA	BENEFICIAR:	FAZA
RELEVAT	arh. Szabo Doina	<i>[Signature]</i>	1:50	MUNICIPIUL BACAU	PTH+DE
DESENAT	ing. Băliță Cătălin	<i>[Signature]</i>	DATA	SITUAȚIA EXISTENTA	
SEF PROIECT	arh. Szabo Doina	<i>[Signature]</i>	2012	FATADA PRINCIPALA, FATADA POSTERIOARA	
DIRECTOR	jur. Stolca Diana Gabriela	<i>[Signature]</i>		A5	

FATADA LATERALA

+5.50

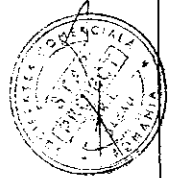
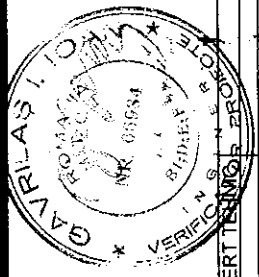
+5.50



Tencuiala in praf de piatra

Tencuiala in praf de piatra

+0.00



VERIFICATOR/ EXPERT REVIZIE	NUME	SEMNATURA	CERINTA	REFERAT / EXPERTIZA NR./ DATA	PROIEC Nr. 20/2011
	sc STAR-PROJECT SA BACAU				
	Str. Brandusei, Nr. 50 CUI RO 18400972, J04 / 256 / 2006 email: starproject2006@yahoo.com				
SPECIFICATIE	NUME SI PRENUME	SEMNATURA	SCARA	BENEFICIAR	AMPLASAMENT: PUNCT TERMIC Nr.154, str. Mălcov, nr. 9E, Municipiul Bacău, jud. Bacău.
RELEVAT	art. Szabo Doina			MUNICIPIUL BACAU	FAZA
DESENAT	ing. Băbăiță Cătălin		1:50		PTH+D
SEF PROIECT	art. Szabo Doina		DATA	SITUATIA EXISTENTA	PLANSĂ
DIRECTOR	inr. Stoica Diana Gabriela		2012	FATADA LATERALA	A6