



România
Judetul Bacău
Consiliul Local al Municipiului Bacău

HOTĂRÂRE

privind completarea Hotărârii Consiliului Local al Municipiului Bacău nr. 337/ 2013 prin care s-a aprobat dreptul de servitute, către EON Moldova Distribuție, pe durata realizării lucrărilor necesare montării cablului electric subteran, asupra suprafeței de 150 mp, situată pe Calea Moinești și str. Abatorului, aparținând domeniului public al municipiului Bacău

CONSILIUL LOCAL AL MUNICIPIULUI BACAU, ÎNTRUNIT ÎN ȘEDINȚĂ ORDINARĂ LA DATA DE 29.11.2013;

Avand in vedere:

- Adresa înaintată de SC Electromontaj SA București, în calitate de proiectant și executant pentru EON Moldova Distribuție și înregistrată la Primăria Municipiului Bacău cu nr. 42116/ 08.11.2013;
 - Referatul nr. 78341/ 14.11.2013 al Serviciului Administrarea și Inventarierea Patrimoniului, Fond Locativ și Îndrumare Asociații de Proprietari;
 - Expunerea de motive a Viceprimarului Municipiului Bacău, înregistrată cu nr. 8696/ 19.11.2013;
 - Raportul compartimentelor de specialitate înregistrat cu nr. 8697/ 19.11.2013;
 - Rapoartele comisiilor de specialitate din cadrul Consiliului local al Municipiului Bacău, întocmite în vederea avizării proiectului de hotărâre: nr. 654/27.11.10.2013 al Comisiei de specialitate nr.1, nr. 655/27.11.2013 al Comisiei de specialitate nr.2, nr. 656/27.11.2013 al Comisiei de specialitate nr.3 și nr. 657/27.11.2013 al Comisiei de specialitate nr. 5, favorabile;
 - Prevederile art. 12 alin. (2), lit. „c”, alin. (4) din Legea nr. 123/ 2012 a energiei electrice și a gazelor naturale, actualizată;
 - HCL nr. 337/ 2013 privind aprobarea dreptului de servitute, către EON Moldova Distribuție, pe durata realizării lucrărilor necesare montării cablului electric subteran, asupra suprafeței de 150 mp, situată pe Calea Moinești și str. Abatorului, aparținând domeniului public al municipiului Bacău;
 - Prevederile art. 47, ale art. 117 lit. „a” și ale art. 124 din Legea nr. 215/ 2001 privind administrația publică locală republicată și actualizată;
- În temeiul art. 36 (2) lit. „c”, alineatul (5) lit. „a” și art.45 (3) și (5) din Legea 215/ 2001 privind administrația publică locală republicată și actualizată:

HOTĂRĂȘTE:

ART. 1 – Se aprobă completarea Hotărârii Consiliului Local al Municipiului Bacău nr. 337/ 2013 în sensul că se adaugă planul de situație cu lucrarea executată pe strada Abatorului – Anexă, parte integrantă din prezenta hotărâre.

ART. 2 – Celelalte prevederi ale HCL nr. 337/ 2013 sunt și rămân în vigoare.

ART. 3 – Hotărârea va fi comunicată Serviciului Administrarea și Inventarierea Patrimoniului, Fond Locativ și Îndrumare Asociații de Proprietari, Serviciului Rețele și Iluminat Public, EON Moldova Distribuție.

**PREȘEDINTE DE ȘEDINȚĂ
JITĂRIU CORNELIU-DAN**

**CONTRASEMNEAZĂ,
SECRETARUL MUNICIPIULUI BACĂU
NICOLAE-OVIDIU POPOVICI**

NR. 357
DIN 29.11.2013
P.O.N, LD./R.T/Ex.1/D&I-A-2

sa racordeaza cu planşa 2

ROMÂNIA
JUDEȚUL BACĂU
CONSILIUL LOCAL BACĂU



ANEXA
LA HOTĂRÂREA NR. 367 DIN 29.11.2013



Denumire Obiectiv	Scara	Faza
Certificatul de urbanism - pentru Modernizare LES	1:500	CU
23 KV PT209-PT96 mun. Bacău	Data	Planşa
Amplasament Mun. Bacău jud. Bacău	10.2013	3
Beneficiar S.C. E.ON MOLDOVA DISTRIBUȚIE S.A.	Format	
Proiectant: D. Nicolae	A3	


CONTRASEMNEAZĂ,
SECRETARUL MUNICIPIULUI BACĂU
NICOLAE-OVIDIU POMPOVICI

[Handwritten signature]

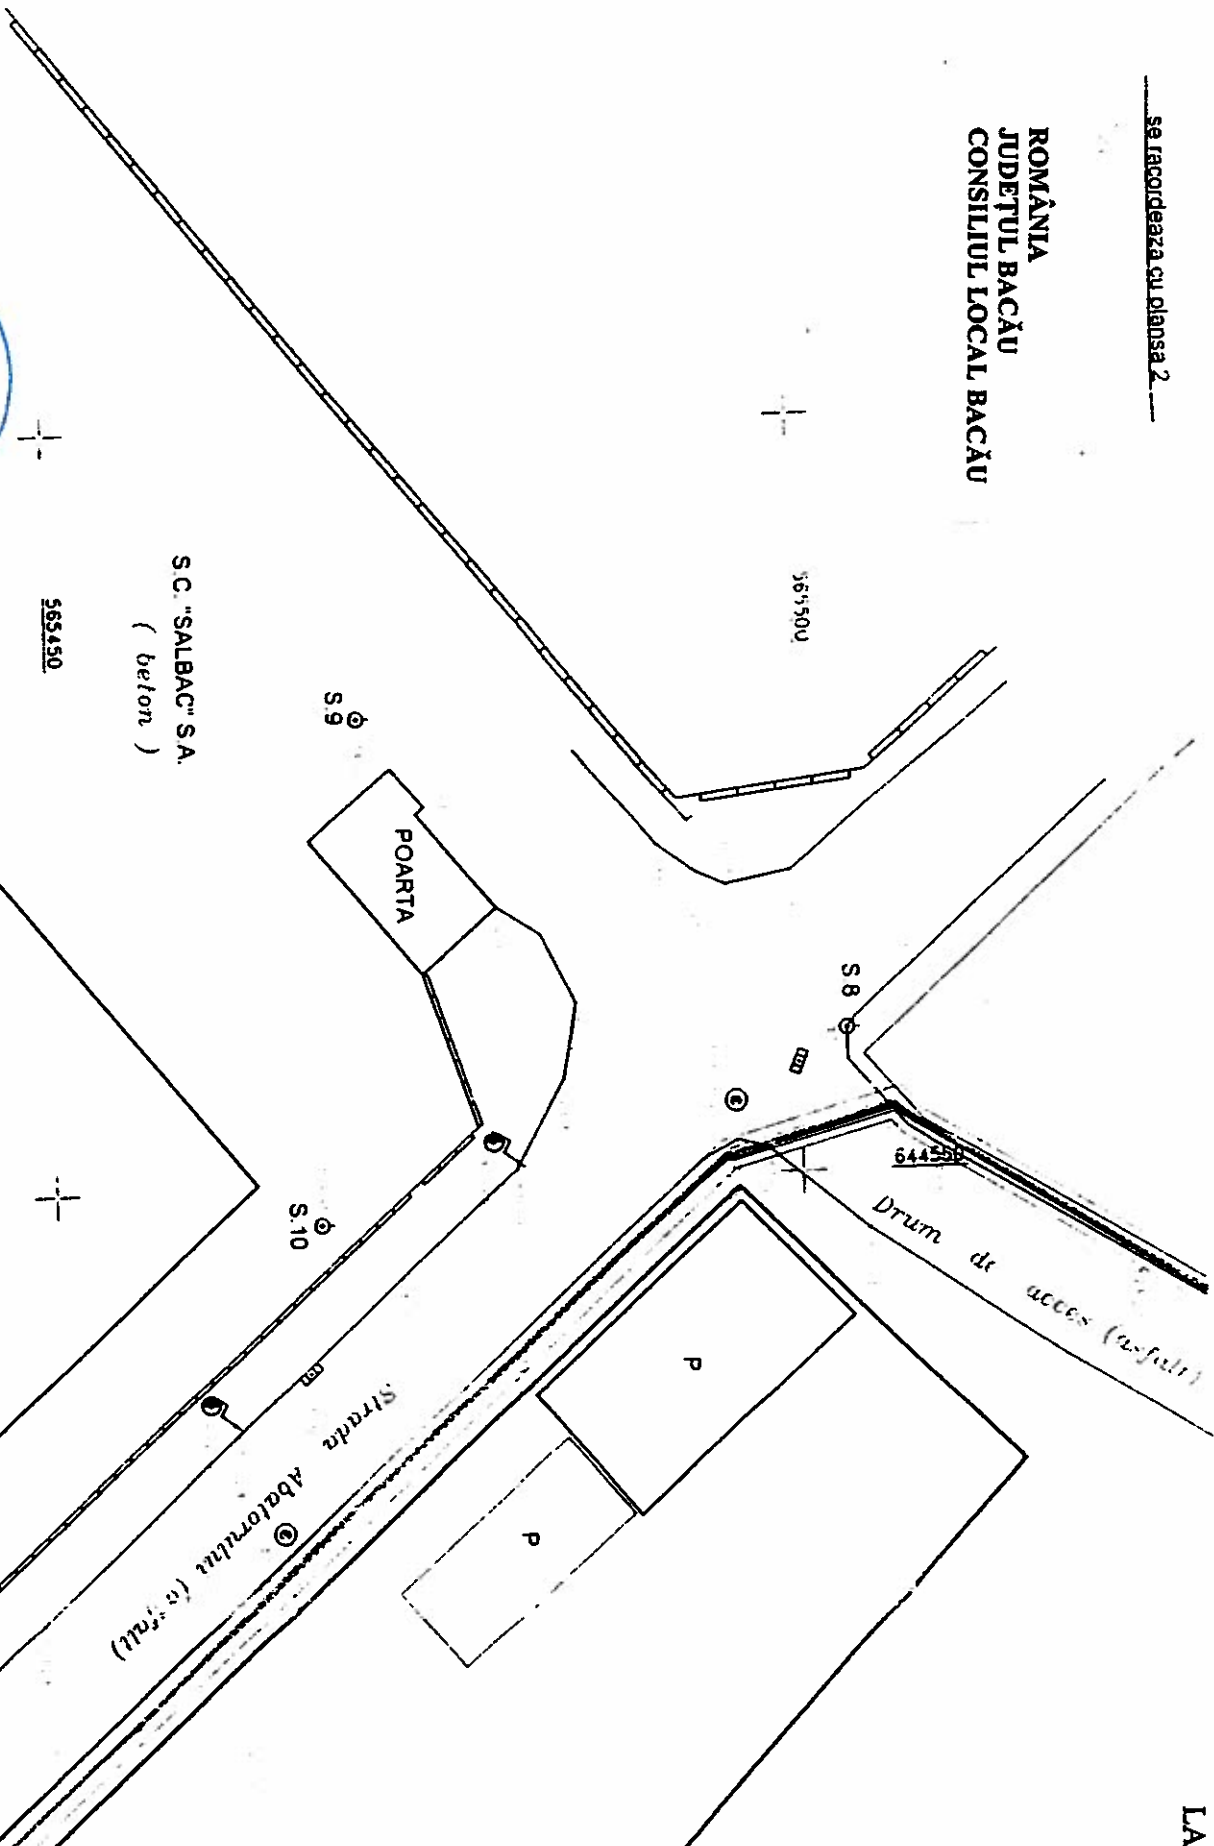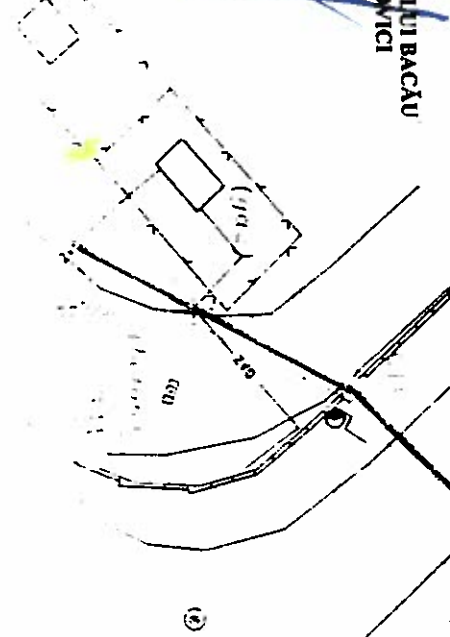


"ACEST PLAN NU POATE
FI UTILIZAT FĂRĂ VEDEREA
OBTINERII AUTORIZĂȚIEI
DE CONSTRUIRE"

Sistem de proiectie STEREO70;
Sistem de referință Marea Neagră 1975
Suprafața studiată = 1537 m²
Lungime traseu = 798 m

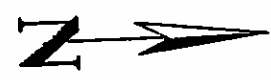

- LEGAȚIA:
- M profil A1
 - 1b profil pozare LES cab. rotund din beton
 - F profil subtraversare forată carosabil
 - ed profil subtraversare carosabil în suprafață deșeu huse
 - profil pozare LE5 în anele interioare PIV
 - LE5 20 KV proiectată
 - CT cumin tragere cablu

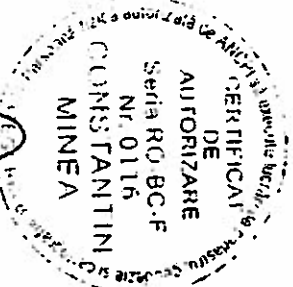

Șef Serviciu
Dinu Gavr. 1/167

[Handwritten notes and signatures]
Șef Serviciu
Dinu Gavr. 1/167
Șef Serviciu
Dinu Gavr. 1/167