



România
Judetul Bacău
Consiliul Local al Municipiului Bacău

HOTĂRÂRE

privind aprobarea dreptului de servitute, către EON Moldova Distribuție, pe durata realizării lucrărilor necesare montării cablului electric subteran, asupra suprafeței de teren de 15 mp, situată pe str. Cronicar Neculce și asupra suprafeței de teren de 25 mp, situată pe str. Calea Republicii, aparținând domeniului public al municipiului Bacău

CONSILIUL LOCAL AL MUNICIPIULUI BACAU, ÎNTRUNIT ÎN ȘEDINȚĂ ORDINARĂ LA DATA DE 29.11.2013;

Avand in vedere:

- Adresele înaintate de EON Moldova Distribuție și înregistrate la Primăria Municipiului Bacău cu nr. 43108/ 20.11.2013 și nr.43790/ 28.11.2013 ;
 - Referatul nr. 78356/ 28.11.2013 al Serviciului Administrarea și Inventarierea Patrimoniului, Fond Locativ și Îndrumare Asociații de Proprietari;
 - Expunerea de motive a Viceprimarului Municipiului Bacău, înregistrată cu nr. 8950/ 28.11.2013;
 - Raportul compartimentelor de specialitate înregistrat cu nr. 8951/ 28.11.2013;
 - Rapoartele comisiilor de specialitate din cadrul Consiliului local al Municipiului Bacău, întocmite în vederea avizării proiectului de hotărâre: nr. 693/28.11.10.2013 al Comisiei de specialitate nr.1, nr. 694/28.11.2013 al Comisiei de specialitate nr.2, nr. 695/28.11.2013 al Comisiei de specialitate nr.3 și nr. 696/28.11.2013 al Comisiei de specialitate nr. 5, favorabile;
 - Prevederile art.12 alin. (2), lit. „a” și „c”, alin. (4) din Legea nr.123/2012 a energiei electrice și a gazelor naturale, actualizată;
 - Prevederile art. 47, ale art. 117 lit. „a” și ale art. 124 din Legea nr. 215/ 2001 privind administrația publică locală republicată și actualizată;
- În temeiul art. 36 (2) lit. „c”, alineatul (5) lit. „a” și art.45(3) și (5) din Legea 215/ 2001 privind administrația publică locală republicată și actualizată:

HOTĂRĂȘTE:

ART. 1 – Se aprobă dreptul de servitute, către EON Moldova Distribuție, pe durata realizării lucrărilor necesare montării cablului electric subteran al LES 20 kV, asupra suprafeței de teren de 15 mp, de-a lungul trotuarului, situată pe str. Cronicar Neculce, aparținând domeniului public al municipiului Bacău, conform Planului de situație – Anexa nr. 1, parte integrantă din prezenta hotărâre.

ART. 2 – Se aprobă dreptul de servitute, către EON Moldova Distribuție, pe durata realizării lucrărilor necesare amplasării conductoarelor LES 20 kV, asupra suprafeței de teren de 25 mp, situată pe str. Calea Republicii, aparținând domeniului public al municipiului Bacău, conform Planului de situație – Anexa nr. 2, parte integrantă din prezenta hotărâre.

ART. 3 – Hotărârea va fi comunicată Serviciului Administrarea și Inventarierea Patrimoniului, Fond Locativ și Îndrumare Asociații de Proprietari, EON Moldova Distribuție și SC Socar Petroleum SRL.

PREȘEDINTE DE ȘEDINȚĂ
JITARIU CORNELIU-DAN

CONTRASEMNEAZĂ,
SECRETARUL MUNICIPIULUI BACĂU
NICOLAE-OVIDIU POPOVICI

NR. 367
DIN 29.11.2013
P.O.N, I.D./R.T./Ex.I/Ds.I-A-2

Sistem de alimentare cu energie electrică
Sistem de alimentare cu energie electrică

"ACEST PLAN NU POATE
FI UTILIZAT ÎN VEDEREA
OBTINERII AUTORIZAȚIEI
DE CONSTRUIRE"

CONTRASEMNEAZĂ,
SECRETARUL MUNICIPIULUI BACĂU
NICOLAE-OVIDIU POPOVICI



565100

565050

5700

565050

565000

647350

647400

S.C. Furgon Serv S.R.L.
P
Hc=8,10 m
Nr.cad. (5769-5767-5768 1)

Locuinta
P+1+Al
Hc=11,10m
Nr.cad. 63990

Locuinta
P+1+Al
Hc=11,70 m
Crud III rezistenta la foc
Nr.cad. 734-735

Oficiul de Cadastru și Publicitate Imobiliară
Bacău
33.55.4.21.11.2013
(nr. de înregistrare/data)
Recepționat
Dana Daniela Moșneanu
(semnătură)

MINISTERUL ADMINISTRAȚIEI ȘI ÎNTR-UN
CERTIFICAT DE
AUTORIZARE
Seria B Nr. 864
Clasa II
S.C. GEO POINT
EXPERT S.R.L.

CERTIFICAT
DE
AUTORIZARE
S.C. GEO POINT
EXPERT S.R.L.
Nr. 0014
LUCIAN
DRAGOMIRESCU
CATEGORIA B

Legenda:
- LES 20kV existent
- LES 20kV proiectat
- modul conexiune E.ON Moldova

PREȘEDINTE DE ȘEDINȚĂ
JITĂREȘI CORNELIU DAN
CONSILIUL LOCAL BACĂU

VERIFICATOR/EXPERT	NUMÉ	SEMNATURA	CERINȚA	REFERAT/EXPERTIZA NR./DATA
GENERAL ELECTRIC				Beneficiar: SC E.ON MOLDOVA DISTRIBUTIE SA 109/2013
Bacău, Calea Moldovei, nr.197 tel:0234/677880, fax:0234/678440				Obiectiv: RACORDAREA LA REȚEAUA DE ENERGIE ELECTRICĂ STAȚIE CARBURANȚI SC SOCAR PETROLEUM SRL STR.CRONICAR NECULCE, NR.1, MUN.BACĂU, JUD.BACĂU
Proiectat: Guramulta E.			Scara 1:500	Faza: 1:1
Verificat: Valerica Rusu				Titlu planșă: Plan de situație - situația proiectată -
Sef proiect: Guramulta E.			Data: 11/2013	Planșă nr.: 565100 E2
Director: Cezar Popa				

Sef serviciu
Pavel Gauril

565100

5

ROMÂNIA
JUDEȚUL BACĂU
CONSILIUL LOCAL BACĂU

S.Y.A.L.P.
terenul respectiv a fost LES
proiectat nu a fost identificat
ca fiind secundat de leg. 70
28.11.2013


"ACEST PLAN NU POATE
FI UTILIZAT ÎN VEDEREA
OBTINERII AUTORIZAȚIEI
DE CONSTRUIRE"

Oficiul de Cadastru și Publicitate Imobiliară
Bacău
50957/13.11.2013
(nr. de înregistrare-data)
Recepționat
Oana Daniela Moșnegu
World Machinery Works Bacău (SRL)
Nr.cad. 3711/11/11/21

Sistem de proiectie X, Y STEREO 70
Sistem de referinta altimetric Marea Neagra

N

Hc=5,30 m

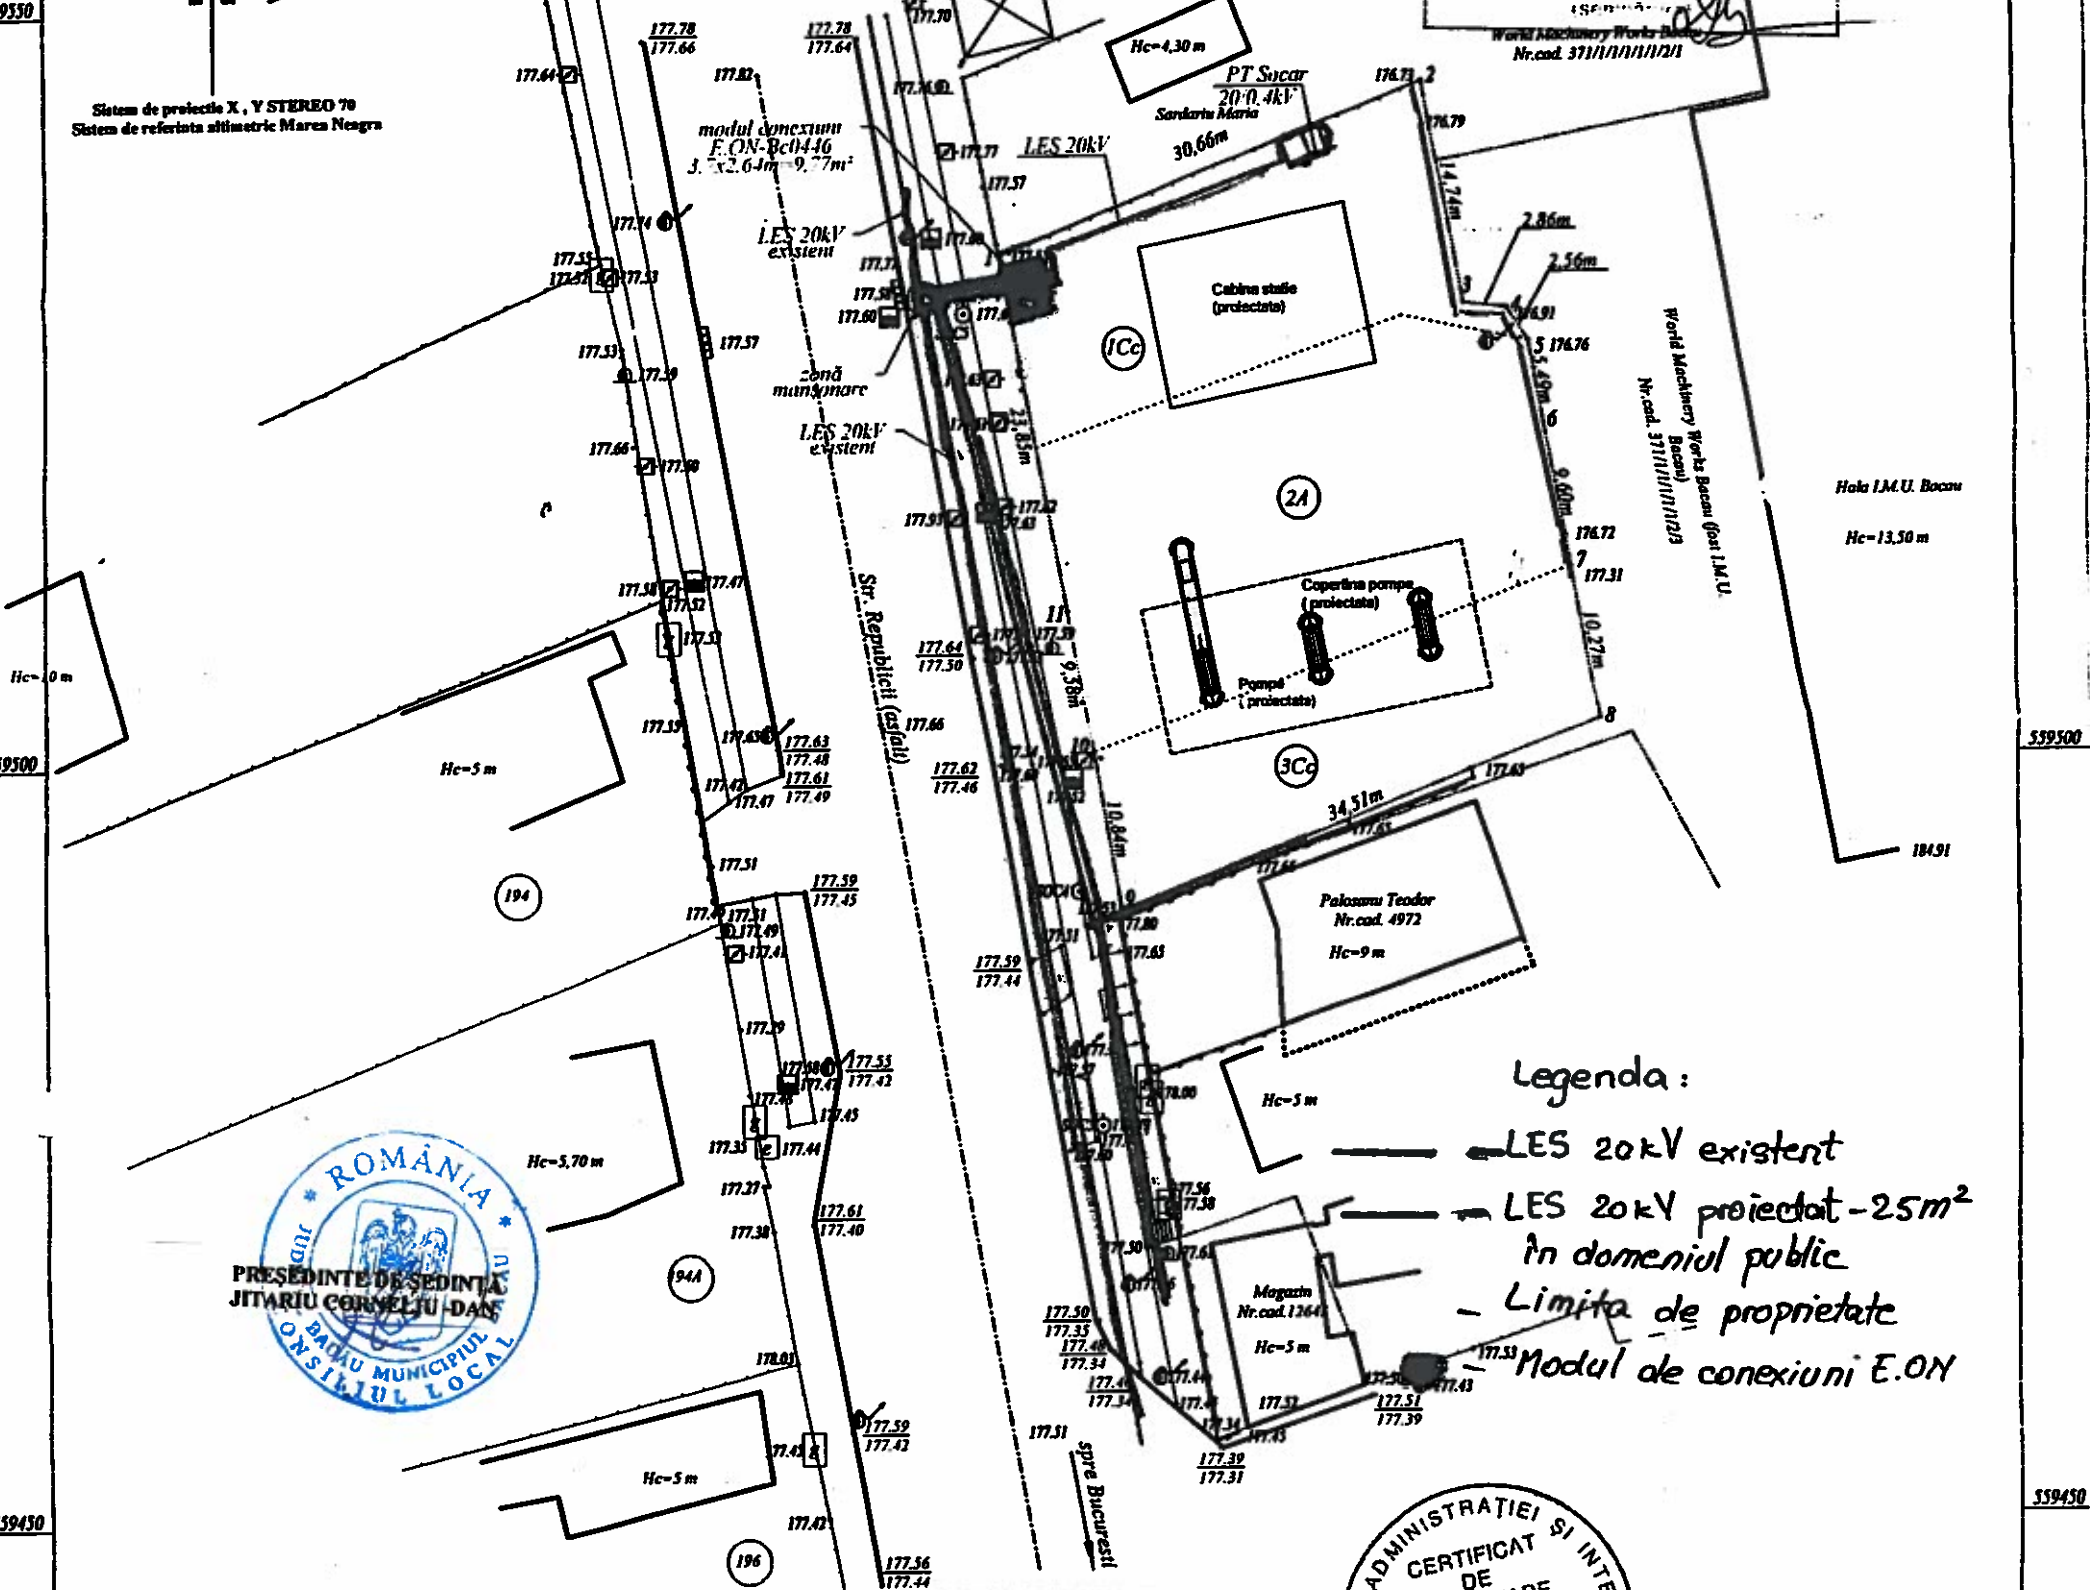

Legenda:
— LES 20kV existent
— LES 20kV proiectat - 2.5m²
în domeniul public
- Limita de proprietate
- Modul de conexiuni E.ON

Imobil cu nr. cadastral 70849
S = 1431 m.p.

Nr. Pct.	X [m]	Y [m]
1	559533.445	647661.853
2	559544.463	647690.464
3	559529.980	647693.190
4	559529.660	647696.030
5	559527.530	647697.450
6	559522.136	647698.447
7	559512.699	647700.191
8	559502.604	647702.055
9	559489.928	647669.961
10	559500.610	647668.120
11	559510.034	647666.383

CONTRASEMNEAZĂ,
SECRETARUL MUNICIPIULUI BACĂU
NICOLAE-OVIDIU POPOVICI



Intocmit,
S.C. GEO POINT EXPERT S.R.L.
P.F. Autorizată
ing. Lucian Dragomirescu
CERTIFICAT DE
AUTORIZARE
Seria RO-BC-F
Nr. 0014
LUCIAN
DRAGOMIRESCU
CATEGORIA 3

Șef serviciu
Pircu Garril
CM



VERIFICATOR/EXPERT	NUME	SEMNAȚURA	CERINȚA	REFERAT/EXPERTIZA NR./DATA
GENERAL ELECTRIC Bacău, Călea Moldovei, nr.197 tel:0234/577880, fax:0234/578440				Beneficiar: SC E.ON MOLDOVA DISTRIBUTIE SA
Proiectat:	Guramulta E.		Scara 1:500	110/2013
Verificat:	Valerica Rusu			Faza: C.U.
Sef proiect:	Guramulta E.		Data: 11/2013	Titlu planșă: Plan de situație - situația proiectată -
Director:	Cezar Popa			Planșă nr.: E2