



România  
Judetul Bacău  
Consiliul Local al Municipiului Bacău

**HOTĂRÂRE nr. 389 din 29.12.2016**

**privind modificarea HCL nr. 275/ 2014 prin care s-a dat în folosință gratuită, pe o perioadă de 25 de ani, terenul în suprafață de 2000 mp, situat în Bacău, str. Ernest Târțescu, către Asociația Lumina**

Consiliul Local al Municipiului Bacău întrunit în ședință ordinară la data de 29.12.2016, potrivit art.39(1) din Legea nr. 215/2001 a administrației publice locale republicată, cu modificările și completările ulterioare,

Avand in vedere:

- Adresa înregistrată la Primăria Municipiului Bacău cu nr. 35401/ 25.07.2016, înaintată de Asociația Lumina prin care solicită suplimentarea suprafeței existente cu încă 1000 mp;
  - Referatul nr. 78340/ 22.11.2016 al Compartimentului Administrare și Inventarierea Patrimoniului prin care propune suplimentarea suprafeței existente cu încă 1000 mp;
  - Expunerea de motive a Viceprimarului municipiului Bacău înregistrată cu nr. 10066 din 22.12.2016;
  - Raportul compartimentelor de resort înregistrat cu nr. 10067/ 22.12.2016, favorabil
  - Rapoartele comisiilor de specialitate din cadrul Consiliului local al Municipiului Bacău, întocmite în vederea avizării proiectului de hotărâre: nr. 1697/28.12.2016 al Comisiei de specialitate nr.1, nr. 1731/28.12.2016 al Comisiei de specialitate nr.2, nr. 1620/28.12.2016 al Comisiei de specialitate nr. 4 și nr. 1660/28.12.2016 al Comisiei de specialitate nr. 5, favorabile;
  - Statutul Asociației cu scop nelucrativ „Lumina” din care rezultă faptul că Asociația „Lumina” este persoană juridică română, de drept privat, cu caracter nepatrimonial, apolitic și nonprofit;
  - Prevederile HCL nr. 275/ 2014 prin care s-a dat în folosință gratuită, pe o perioadă de 25 de ani, terenul în suprafață de 2000 mp, situat în Bacău, str. Ernest Târțescu, către Asociația Lumina;
  - Prevederile art. 34 (1) lit. „i” din Anexa nr. 1 la Ordonanța Guvernului nr. 35/ 2002 pentru aprobarea Regulamentului-cadru de organizare și funcționare a consiliilor locale, modificată și completată;
  - Prevederile art. 47 (1), ale art. 48 (2), ale art. 61 (2), ale art. 115 (1) lit. „b”, ale art. 117 lit. „a” și ale art. 124 din Legea nr. 215/ 2001 privind administrația publică locală republicată ulterior, modificată și completată;
- În baza dispozițiilor art. 36 alin. (2) lit. “c” și art.45(3) și (5) din Legea nr. 215/ 2001 a administrației publice locale republicată, ulterior modificată și completată,

**HOTĂRĂȘTE:**

**ART.1 (1)** – Se aprobă modificarea art. 1 la HCL nr. 275/ 2014, acesta urmând să aibă acest conținut:

„Art. 1. Se aprobă darea în folosință gratuită, pe o perioadă de 25 de ani, a terenului în suprafață de 3000 mp, situat în Bacău, str. Ernest Târțescu, către Asociația Lumina, conform Planului de situație – anexă, parte integrantă a prezentei hotărâri.”

(2) – Terenul suplimentar de 1000 mp este evidențiat în planul de situație – Anexă, parte integrantă a prezentei hotărâri.

(3) – Se va modifica în mod corespunzător și titlul HCL nr. 275/ 2014.

**ART.2.** – Celelalte prevederi ale HCL nr. 275/ 2014 sunt și rămân în vigoare.

**ART.3.** – Primarul Municipiului Bacău va aduce la îndeplinire prevederile hotărârii prin Compartimentul Administrare și Inventarierea Patrimoniului.

**ART.4.** – Hotărârea va fi comunicată Compartimentului Administrare și Inventarierea Patrimoniului și Asociației Lumina.

**ART.5.** - Prin grija Secretarului Municipiului Bacău prezenta hotărâre se comunică în termen legal Instituției Prefectului – Județul Bacău pentru verificarea legalității.

**PREȘEDINTE DE ȘEDINȚĂ  
ADRIAN GAVRILIU**



**CONTRASEMNEAZĂ  
SECRETARUL MUNICIPIULUI BACĂU  
NICOLAE-OVIDIU POPOVICI**

N.O.P., I.D./R.T./Ex./D.I.-A-2



PREȘEDINTE DE ȘEDINȚĂ  
GAVRILIU ADRIAN

*[Signature]*



CONTRASEMNEAZĂ,  
SECRETARUL MUNICIPIULUI BACĂU  
NICOLAE-OVIDIU POPOVICI

*[Signature]*

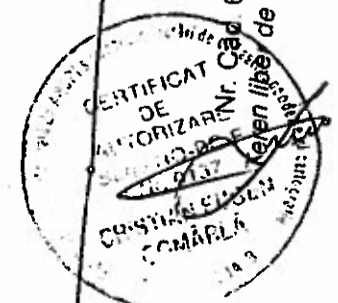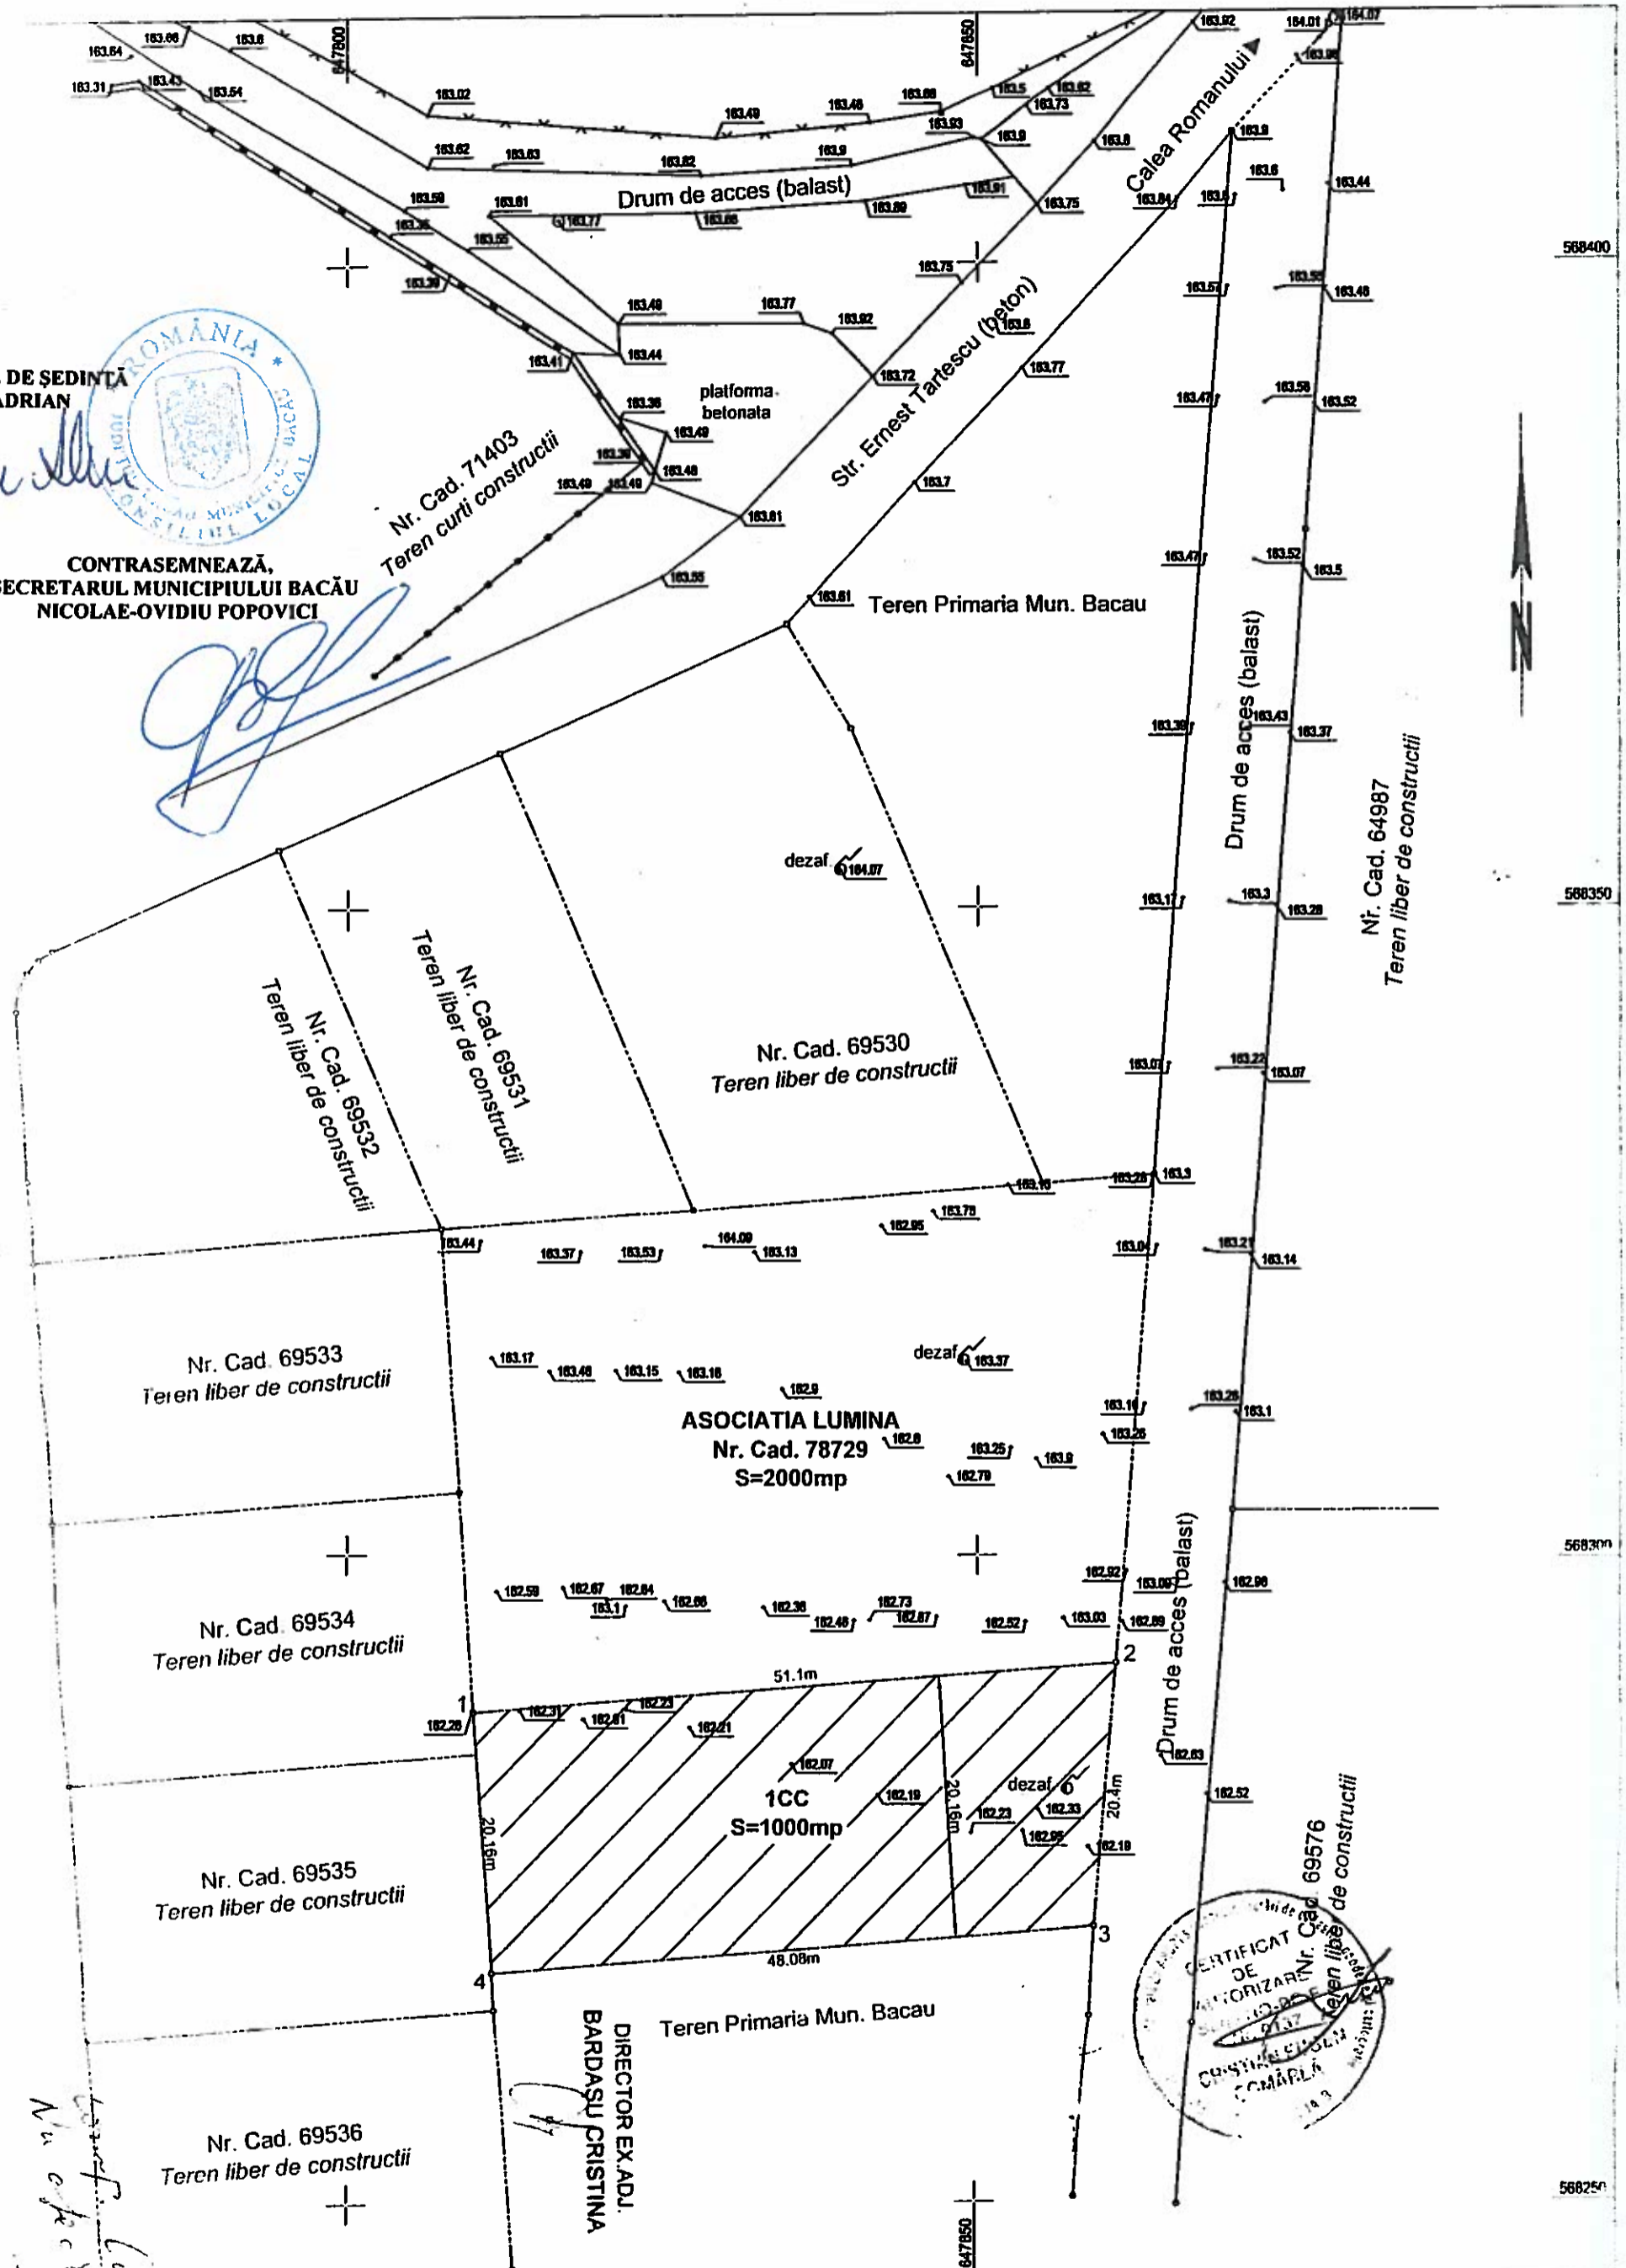

*[Handwritten notes]*  
Nu este înscris în planșă  
Lăduțu  
11/11/2016

		<b>I. COMĂRLĂ CRISTIAN EUGEN</b> F4/1272/2012 CUI: 30766310 Sat Traian, Comuna, Traian, Județul Bacău Tel: 0742 964 042		Beneficiar: ASOCIATIA LUMINA Amplasament: Intravilan Mun. Bacău, Str. Ernest Tătescu, nr.FN, Județul Bacău Proiect: SUPRAFAȚA DE TEREN CE URMEAZA A FI DATA SPRE FOLOSINTA ASOCIATIEI LUMINA (S=1000mp)		PROIECT 8/2016
Ridicare topo:	NUMELE Ing. COMĂRLĂ C.	SEMNĂTURA <i>[Signature]</i>	SCARA 1:500 Data	Titlu planșă: <b>PI AN DE SITUAȚIE</b>		FAZA Doc. PLANȘĂ