



România
Judetul Bacău
Consiliul Local al Municipiului Bacău

HOTĂRÂRE nr. 397 din 29.12.2016

privind completarea HCL nr. 174/ 1999 prin care s-a aprobat inventarul bunurilor ce aparțin domeniului public al municipiului Bacău, în sensul introducerii unui bun

Consiliul Local al Municipiului Bacău întrunit în ședință ordinară la data de 29.12.2016, potrivit art.39(1) din Legea nr. 215/2001 a administrației publice locale republicată, cu modificările și completările ulterioare,

Având în vedere :

- Referatul nr. 78314/ 08.12.2016 al Compartimentului Administrarea si Inventarierea Patrimoniului prin care se propune introducerea unui bun in inventarul domeniului public;
- Expunerea de motive a Viceprimarului Municipiului Bacău înregistrată cu nr. 10012 din 21.12.2016;
- Raportul compartimentului de resort înregistrat cu nr. 10013 din 21.12.2016, favorabil;
- Rapoartele comisiilor de specialitate din cadrul Consiliului local al Municipiului Bacău, întocmite în vederea avizării proiectului de hotărâre: nr. 1706/28.12.2016 al Comisiei de specialitate nr.1, nr. 1741/28.12.2016 al Comisiei de specialitate nr.2, nr. 1596/28.12.2016 al Comisiei de specialitate nr.3, nr. 1626/28.12.2016 al Comisiei de specialitate nr. 4 și nr. 1670/28.12.2016 al Comisiei de specialitate nr. 5, favorabile;
- Prevederile art. 3 (4) din Legea nr. 213/1998, privind bunurile proprietate publică, modificată și completată;
- Prevederile HG nr. 1347/ 2001, privind atestarea domeniului public al judetului Bacău, precum și al municipiilor, oraselor și comunelor din judetul Bacău;
- Prevederile art. 47 (1), ale art. 48 (2), ale art. 61 (2), ale art. 115 (1) lit. „b” și ale art. 117 lit. „a” din Legea nr. 215/ 2001 privind administratia publică locală republicată, ulterior modificată și completată;
- Prevederile art. 34 (1) lit. „i” din Anexa nr. 1 la Ordonanta Guvernului nr. 35/ 2002 pentru aprobarea Regulamentului-cadru de organizare și funcționare a consiliilor locale, modificată și completată;
- Hotărârea Consiliului Local al Municipiului Bacău nr. 174/1999 prin care s-a însusit inventarul bunurilor care aparțin domeniului public al municipiului Bacău, ;

În baza dispozitiilor art. 36 alin. (2) lit. "c" și ale alin. (9) și art.45(3) din Legea nr. 215/ 2001 a administratiei publice locale republicată și ulterior modificată și completată,

HOTĂRĂȘTE:

ART.1 - Se aprobă completarea Anexei la Hotărârea Consiliului Local al Municipiului Bacău nr. 174/ 1999 prin care s-a aprobat inventarul bunurilor ce aparțin domeniului public al municipiului Bacău, în sensul înscrierii următorului bun:

- 1.-sediu administrativ situat în Bacău, Bulevardul Unirii nr.13, compus din:
 - parter în suprafață utilă de 28,32 mp și suprafață construită de 47 mp, conform planului de situație Anexa 1, parte integrantă a prezentei hotărâri;

- mezanin în suprafață utilă de 269,70 mp și suprafață construită de 367 mp, conform planului de situație Anexa 2, parte integrantă a prezentei hotărâri.

ART.2- Celelalte prevederi ale HCL nr. 174/ 1999 cu modificările și completările ulterioare, sunt și rămân în vigoare.

ART.3 - Primarul Municipiului Bacău va aduce la îndeplinire prevederile prezentei hotărâri prin Compartimentul Administrarea și Inventarierea Patrimoniului și Direcția Economică.

ART.4.-Hotărârea va fi comunicată Compartimentului Administrarea și Inventarierea Patrimoniului și Direcției Economice.

ART.5. - Prin grija Secretarului Municipiului Bacău prezenta hotărâre se comunică în termen legal Instituției Prefectului – Județul Bacău pentru verificarea legalității.

**PREȘEDINTE DE ȘEDINȚĂ
ADRIAN GAVRILIU**



**CONTRASEMNEAZĂ
SECRETARUL MUNICIPIULUI BACĂU
NICOLAE-OVIDIU POPOVICI**

N.O.P., R.T./E.L./D.L.A-2


RELEVEU PARTER

Scara 1: 100

Nr. Cadastral al terenului	Suprafata utila (mp)	Adresa imobilului	
	28,32	Mun. Bacau, b-dul Unirii nr. 13, jud. Bacau	
Cartea Funciara colectiva nr.		UAT	BACAU
Cod unitate individuala (U)		CF individuala	



S.C. "ELSACO"

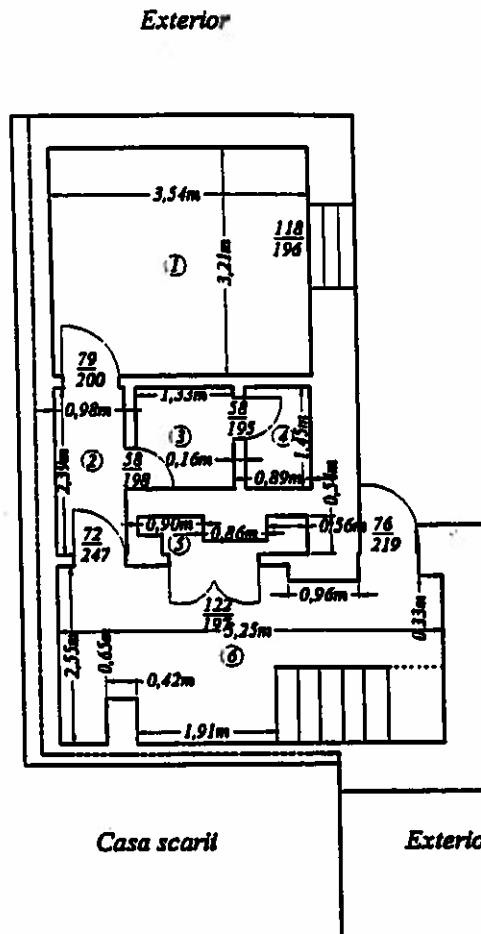

Exterior

DIRECTOR EX.ADJ.
BARDASU CRISTINA

Casa scarii


Exterior

Nr. Incăpere	Denumire Incăpere	Suprafata utilă (mp)
1	Birou	11,36
2	Hol	2,34
3	Grup sanitar	1,93
4	Grup sanitar	1,29
5	Debara	0,86
6	Hol	10,54
Suprafata utila = 28,32 m.p.		
Suprafata construita = 47 m.p.		
Executant		Data
S.C. GEO POINT EXPERT S.R.L. P.F. Autorizată ing. Lucian DRAGOMIRESCU		Decembrie 2016
Receptionat		Data



CONTRASEMNEAZĂ,
SECRETARUL MUNICIPIULUI BACĂU
NICOLAE-OVIDIU POPOVICI

Nr. Cadastral al terenului	Suprafata utila (mp)	Adresa imobilului	
	269,70	Mun. Bacau, b-dul Unirii nr. 13, jud. Bacau	
Cartea Funciara colectiva nr.	UAT	BACAU	
Cod unitate individuala (U)	CF individuala		

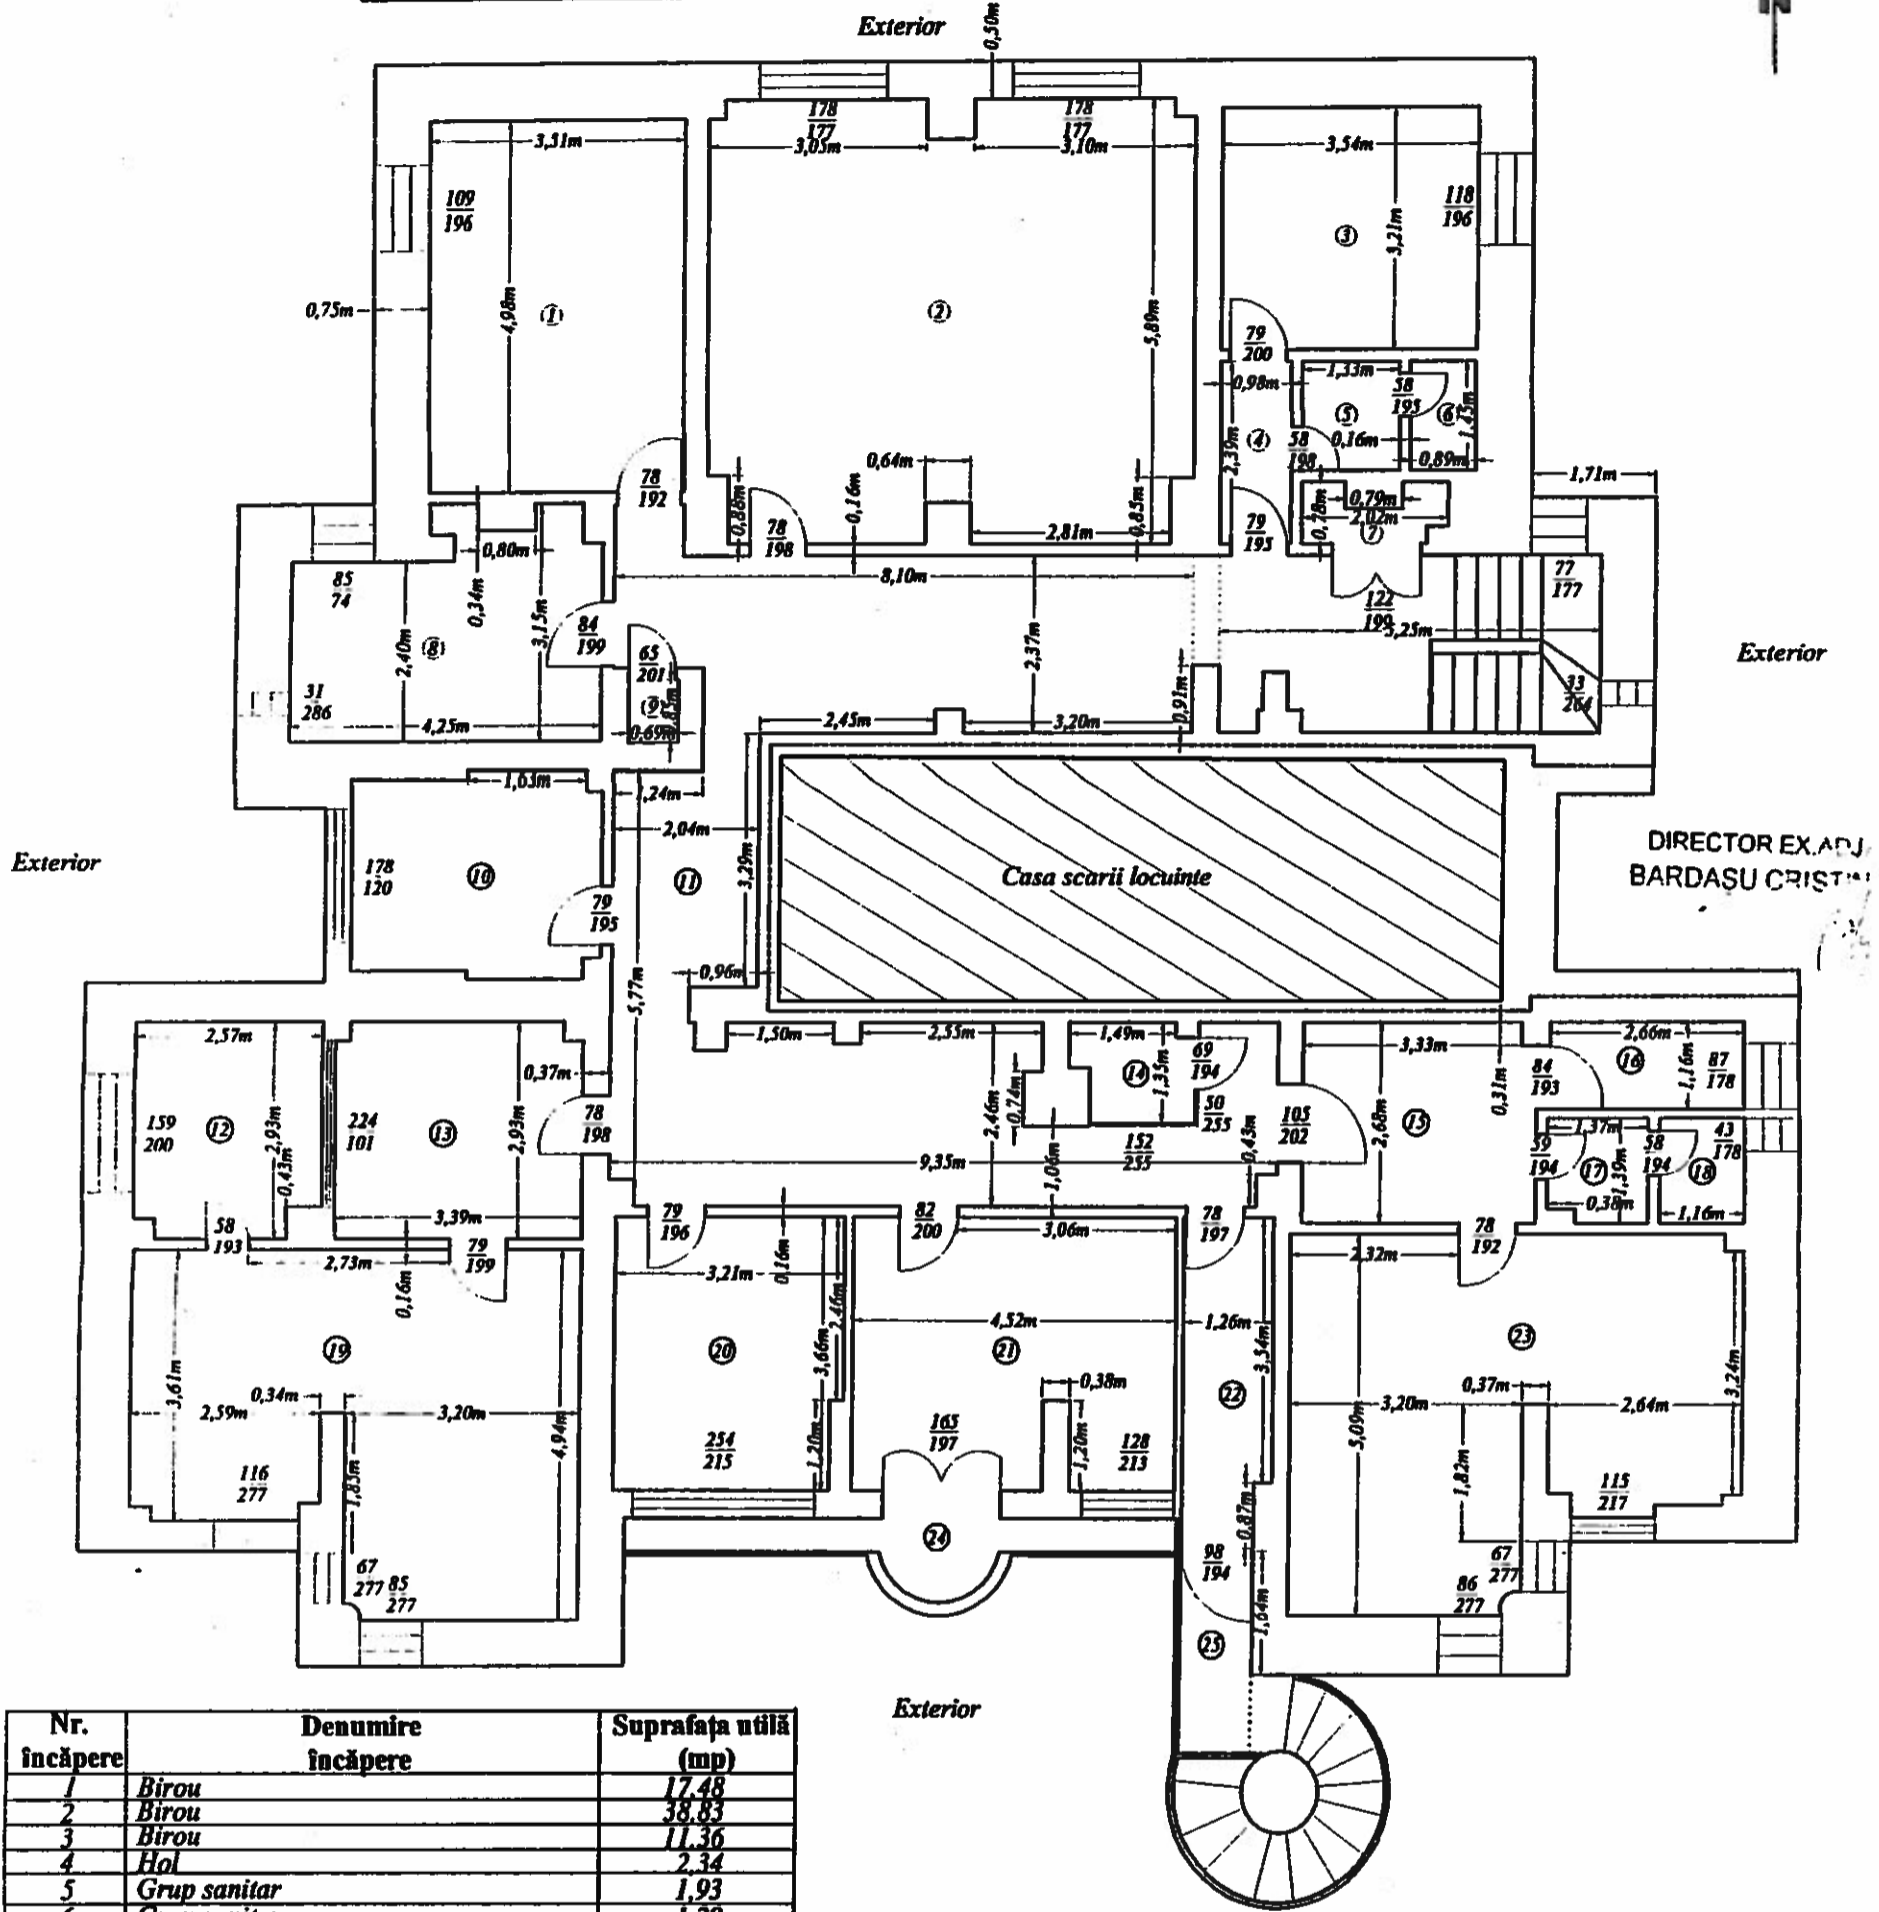

Nr. încăpere	Denumire încăpere	Suprafata utilă (mp)
1	Birou	17,48
2	Birou	38,83
3	Birou	11,36
4	Hol	2,34
5	Grup sanitar	1,93
6	Grup sanitar	1,29
7	Debara	1,24
8	Birou	11,46
9	Camera materiale curatenie	0,59
10	Birou	8,91
11	Hol	51,93
12	Oficiu	7,24
13	Birou	9,87
14	Camera ofiter de serviciu	2,11
15	Hol	8,64
16	Oficiu	3,09
17	Grup sanitar	1,83
18	Grup sanitar	1,61
19	Birou	25,74
20	Birou	11,51
21	Birou	16,10
22	Hol	5,33
23	Birou	26,66
25	Hol	2,67
Suprafata utila = 269,70 m.p.		
24	Balcon	4,26
Suprafata totala = 273,96 m.p.		
Suprafata construita = 367 m.p.		
Executant	Data	
S.C. GEO POINT EXPERT S.R.L.	Decembrie	
P.F. Autorizată	2016	
ing. Lucian DRAGOMIRESCU		
Receptionat	Data	

PREȘEDINTE DE ȘEDINȚĂ
GAVRILIU ADRIAN

CONTRASEMNEAZĂ,
SECRETARUL MUNICIPIULUI BACĂU
NICOLAE-OVIDIU POPOVICI

