



România
Judetul Bacău
Consiliul Local al Municipiului Bacău

HOTĂRÂRE

privind aprobarea dreptului de servitute către E-ON Distribuție România asupra unor suprafețe de teren situate în Bacău, str. Erou Ciprian Pinte, str. Prieteniei și str. Venus

CONSILIUL LOCAL AL MUNICIPIULUI BACAU, ÎNTRUNIT ÎN ȘEDINȚĂ ORDINARĂ
LA DATA DE 05.02.2016

Avand in vedere:

- Adresele Eon Distribuție România nr. 245471/ 04.12.2015 și nr. 245467/ 04.12.2015, înregistrate la Primăria Municipiului Bacău cu nr. 47130/ 08.12.2015 și nr. 47131/ 08.12.2015;
 - Referatul comun nr. 78215/ 16.12.2015 al Serviciului Drumuri, Rețele și Iluminat și Compartimentului Administrarea și Inventarierea Patrimoniului;
 - Expunerea de motive a Viceprimarului Municipiului Bacău înregistrată cu nr. 323/ 18.01.2016;
 - Raportul Compartimentelor de resort înregistrat cu nr. 324 din 18.01.2016;
 - Rapoartele comisiilor de specialitate din cadrul Consiliului local al Municipiului Bacău, întocmite în vederea avizării proiectului de hotărâre: nr. 173/4.02.2016 al Comisiei de specialitate nr.1, nr. 174/4.02.2016 al Comisiei de specialitate nr. 2, nr. 175/4.02.2016 al Comisiei de specialitate nr. 3 și nr. 176/5.02.2016 al Comisiei de specialitate nr. 5, favorabile;
 - Prevederile art. 12 alin. (2), lit. „b” și „c” și alin. (4) din Legea nr. 123/ 2012 a energiei electrice și a gazelor naturale, actualizată;
 - Prevederile art. 47 (1), ale art. 61 (2), ale art. 117 lit. „a” și ale art. 124 din Legea nr. 215/ 2001 privind administrația publică locală republicată și actualizată;
 - Prevederile art. 34 (1) lit. „j” din Ordonanța Guvernului nr. 35/ 2002 pentru aprobarea Regulamentului-cadru de organizare și funcționare a consiliilor locale, actualizată;
- În temeiul art. 36 (2) lit. „c”, alineatul (5) lit. „a” și art.45(3) și (5) din Legea 215/ 2001 privind administrația publică locală republicată și actualizată:

HOTĂRĂȘTE:

ART. 1 – Se aprobă dreptul de servitute, către E-ON Distribuție România, pe durata realizării lucrărilor, asupra:

- (1) suprafeței de 232,5mp teren situat pe str. Erou Ciprian Pinte din municipiul Bacău, aferent lucrării „Alimentare cu energie electrică bloc de locuințe str. Erou Ciprian Pinte nr. 12 D, mun.Bacău, jud.Bacău”, necesară pentru amplasarea cablului electric subteran, LES 0,4kv, delimitat conform planului de situație, Anexa nr. 1, parte integrantă din prezenta hotărâre.
- (2) suprafeței de 289 mp teren situat pe str. Prieteniei și Venus din municipiul Bacău, aferent lucrării „Alimentare cu energie electrică bloc de locuințe str. Prieteniei nr. 89-91, mun. Bacău, jud. Bacău”, necesară pentru amplasarea cablului electric subteran, LES 0,4kv, delimitat conform planului de situație, Anexa nr. 2, parte integrantă din prezenta hotărâre.

ART. 2 – Dreptul de servitute se acordă sub condiția ca lucrările efectuate să nu afecteze carosabilul, iar execuția subtraversărilor de alei și străzi se va efectua prin foraj orizontal.

ART. 3 – După executarea lucrărilor, terenul ocupat temporar va fi adus la starea inițială prin grija constructorului.

ART. 4 – Primarul Municipiului Bacău va aduce la îndeplinire prevederile prezentei hotărâri prin Compartimentul Administrarea și Inventarierea Patrimoniului și Serviciul Drumuri Rețele și Iluminat.

ART. 5 – Hotărârea va fi comunicată Compartimentului Administrarea și Inventarierea Patrimoniului, Serviciului Drumuri, Rețele și Iluminat și E-ON Distribuție România.

ROMÂNIA
PREȘEDINTE DE ȘEDINȚĂ
COSTEL BEJOR
CĂU MUNICIPIUL
ILIUȘI LOCAL




CONTRASEMNEAZĂ,
SECRETARUL MUNICIPIULUI BACĂU
NICOLAE-OVIDIU POPOVICI



NR. 39
DIN 05.02.2016
V.B., I.D./ R.T./Ex.1/Ds.1-A-2

PLAN DE SITUATIE
Scara 1:500
Sistem de proiectie (X,Y) Stere 1978
Sistem de referinta (Z) Maria Neagra

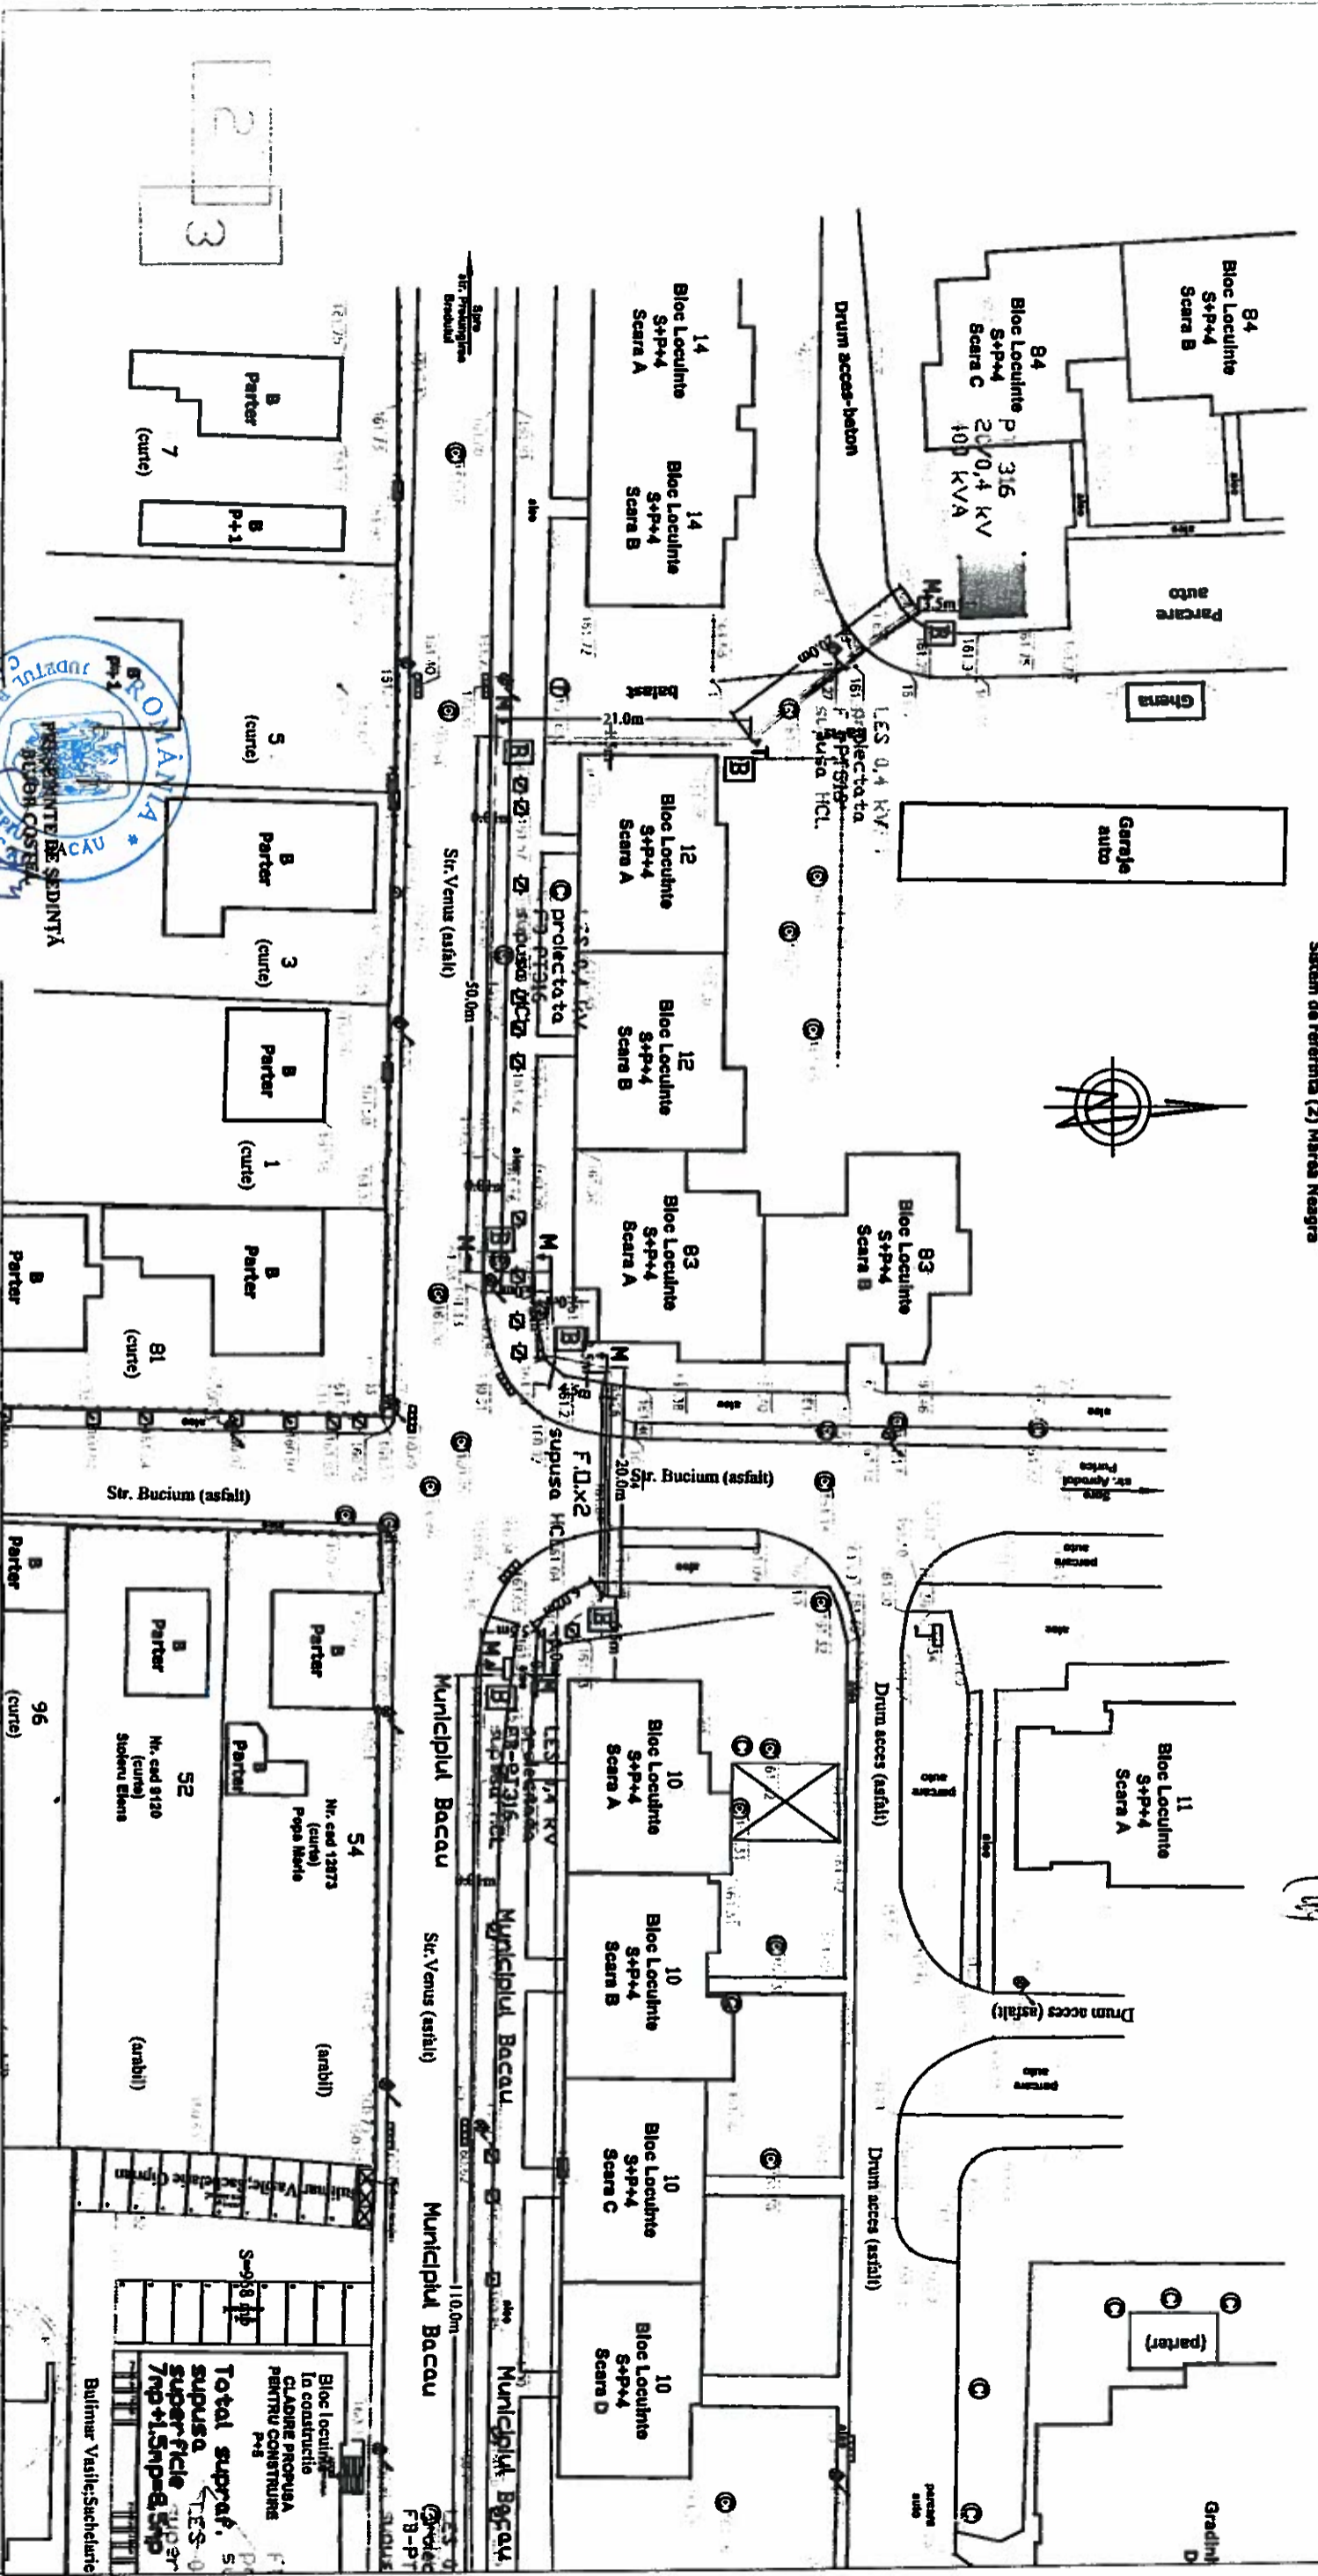

Director A.A. Bardaxi Crisina
Lavinia Cristofor
Nu este datat Romania
15.12.2015

LEGENDA

- posturi de transformare existente
- LES existente
- LES 1 KV proiectata intre P1316 si F3 pr.suspus HCU 264x1m=264mp)
- LES 1 KV proiectata intre P1444 si F8 pr.suspus HCU 25x1m=25mp)
- TOTAL SUPRAFATA SUPUSA HCU = 288mp
- P-ida de bransament si FDCP proiectate supuse superficiei (0,5mp+1mp = 1,5 mp)
- LES 1 KV proiectat supus superficiei 7x1m=7mp
- TOTAL SUPRAFATA SUPUSA SUPERFICIEI: 8,5mp

CONTRASEMNEAZA,
SECRETARUL MUNICIPIULUI BACAU
NICOLAE-IVIDIU POPOVICI

S.C. ELTESA GRUP S.R.L. BACAU		REFERAT/EXPERTIZA NR./DATA	
VERIFICATOR/ EXPERT	NUME	SIGNATURA	CERINTA
Ing. Tineretului nr.44, 04/12/2003, CUI/R15193937		Beneficiar: S.C. ECON DISTRIBUTIE ROMANIA S.A.	
Ing. Lazarescu		str. Venus 4	
Ing. Lazarescu		Amplasament str. Pristenel, nr. 89-91, mun. Bacau	
PROIECTAT	Ing. L. Lazarescu	Scara:	Titlu proiect: Almentare cu energie electrica Bloc
DESENAT	Ing. Lucian Strub	1:500	locuinte
SEF PROIECT	Ing. Lucian Strub	Data:	Titlu planse: Plan de situatie
APROBAT	Ing. Lucian Strub	dec. 2015	Planse nr. 2