



România
Județul Bacău
Consiliul Local al Municipiului Bacău

HOTĂRÂRE

privind aprobarea dreptul de servitute, către EON Moldova Distribuție, pe durata realizării lucrărilor necesare montării cablului electric subteran, asupra suprafeței de teren de 39 mp, situată pe str. Primăverii, str. I. I. de la Brad și str. Pieței și dreptul de uz pe durata existenței capacităților energetice, asupra suprafeței de teren de 4 mp, situată pe str. Pieței, aparținând domeniului public al municipiului Bacău

**CONSILIUL LOCAL AL MUNICIPIULUI BACAU, ÎNTRUNIT ÎN ȘEDINȚĂ
ORDINARĂ LA DATA DE 28.02.2014;**

Avand in vedere:

- Adresele înaintate de EON Moldova Distribuție înregistrate la Primăria Mun. Bacău cu nr. 18992/ 05.02.2014, 17908/ 24.01.2014 și 17909/ 24.01.2014;
- Referatele comune nr. 79041/ 10.02.2014 și 79029/ 29.01.2014 ale Serviciului Administrarea și Inventarierea Patrimoniului, Fond Locativ și Îndrumare Asociații de Proprietari și Serviciului Rețele și Iluminat Public;
- Expunerea de motive a Viceprimarului Municipiului Bacau înregistrată cu nr. 1169/ 20.02.2014;
- Raportul compartimentelor de specialitate înregistrat cu nr. 1170/ 20.02.2014;
- Rapoartele comisiilor de specialitate din cadrul Consiliului local al Municipiului Bacău, întocmite în vederea avizării proiectului de hotărâre: nr. 193/ 27.02.2014 al Comisiei de specialitate nr.1, nr. 194/ 27.02.2014 al Comisiei de specialitate nr.2, nr. 195/ 27.02.2014 al Comisiei de specialitate nr.3 și nr. 196/27.02.2014 al Comisiei de specialitate nr.5, favorabile;
- Prevederile art. 12 alin. (2), lit. „a” și „c”, alin. (4), art. 14 alin. (3) din Legea nr. 123/ 2012 a energiei electrice și a gazelor naturale, actualizată;
- Prevederile art. 47, ale art. 117 lit. „a” și ale art. 124 din Legea nr. 215/ 2001 privind administrația publică locală republicată și actualizată;
În baza art. 36 (2) lit. „c”, alineatul (5) lit. „a” și art.45(3) și (5) din Legea 215/ 2001 privind administratia publică locală republicată și actualizată,

HOTĂRĂȘTE:

ART. 1 – Se aprobă dreptul de servitute către Eon Moldova Distribuție, pe durata realizării lucrărilor necesare montării cablului electric subteran al LES 0,4 kV, asupra suprafeței de teren de 35 mp, situată pe str. Primăverii și str. I. I. de la Brad, necesară pentru realizarea lucrării „Bransament electric subteran – sediu Oficiu Județean - Autoritatea Națională pentru Administrare și Reglementare în Comunicații (ANCOM) București – str. I. I. de la Brad, nr. 29, Bacău”, aparținând domeniului public al

municipiului Bacău, conform Planului de situație – Anexa nr. 1, parte integrantă din prezenta hotărâre.

ART. 2 – Se aprobă dreptul de servitute, către EON Moldova Distribuție, pe durata realizării lucrărilor necesare amplasării cablului LES 0,4 kV, asupra suprafeței de teren de 2 mp și dreptul de uz pe durata existenței capacităților energetice, asupra suprafeței de teren de 1 mp, necesară amplasării blocului de măsură și protecție trifazat și a unei firide de bransament, ambele situate pe str. Pieței, necesare realizării lucrării „Alimentare cu Energie Electrică spațiu comercial SC METEX BIG SA, str. Pieței, nr. 1, Bacău”, aparținând domeniului public al municipiului Bacău, conform Planului de situație – Anexa nr. 2, parte integrantă din prezenta hotărâre.

ART. 3 – Se aprobă dreptul de servitute, către EON Moldova Distribuție, pe durata realizării lucrărilor necesare amplasării cablului LES 0,4 kV, asupra suprafeței de teren de 2 mp și dreptul de uz pe durata existenței capacităților energetice, asupra suprafeței de teren de 1 mp, necesară amplasării blocului de măsură și protecție trifazat și a unei firide de bransament, ambele situate pe str. Pieței, necesare realizării lucrării „Alimentare cu Energie Electrică spațiu comercial SC Doralcris SRL, str. Pieței, nr. 1, Bacău”, aparținând domeniului public al municipiului Bacău, conform Planului de situație – Anexa nr. 3, parte integrantă din prezenta hotărâre.

ART. 4 – Hotărârea va fi comunicată Compartimentului Administrarea și Inventarierea Patrimoniului, Serviciului Rețele și Iluminat Public, EON Moldova Distribuție.

PREȘEDINTE DE ȘEDINȚĂ
GEORGE BOGATU



CONTRASEMNEAZĂ,
SECRETARUL MUNICIPIULUI BACĂU
NICOLAE-OVIDIU POPOVICI

NR. 47
DIN 28.02.2014
P.O.N, I.D./ R.T./Ex.1/Ds.I-A-2

ROMÂNIA
JUDEȚUL BACĂU
CONSILIUL LOCAL BACĂU


ANEXA NR. 1
LA HOTARAREA NR. 47 DIN 28.02.2014

566150

566150

STR. PRIMAVERII

STR. PRIMAVERII

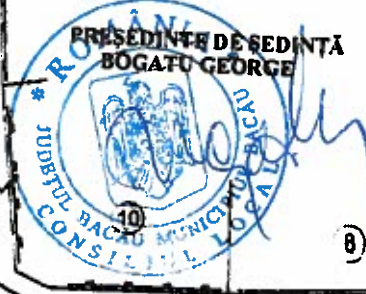


CONTRASEMNEAZĂ,
SECRETARUL MUNICIPIULUI BACĂU
NICOLAE-OVIDIU POPOMCI

5077/30.01.2014


566100

566100

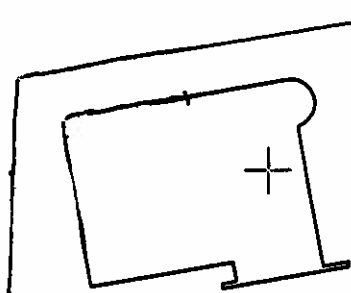

3MPPT

STR. ION IONESCU DE LA BRAD

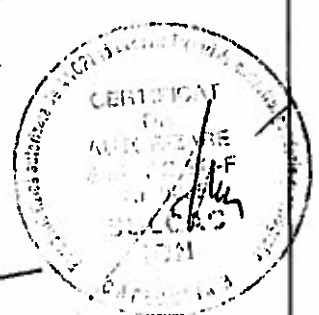


CAIP
Hâstase Daniela

LEGENDA
— LES 1KV

(PE STR. ION IONESCU DE LA BRAD
SI STR. PRIMAVERII)

VERIFICATOR/ EXPERT	NUME	SEMNATURA	CERINTA	REFERAT/EXPERTIZA NR./DATA
Elaborator: S.C. CONEXTRUST SA BACAU, STR. Alex. TOLSTOI nr.14	J04/38/1991; RO 947739			Beneficiar: S.C. EON MOLDOVA DISTRIBUTIE S.A.
SPECIFICATIE	NUME	SEMNATURA	Scara:	
DESENAT	Ing. Vlad BOBOC		1/500	
PROIECTAT	Ing. Vlad BOBOC			
SEF PROIECT	Ing. Dana NICOLAE		Data: 2014	
DIR. GENERAL	Ing. A. DOSPINESCU			
				Titlu proiect: ALIMENTARE CU ENERGIE ELECTRICA SEDIU OFICIU JUDETEAN BACAU (ANCOM-BUCURESTI), STR. ION IONESCU DE LA BRAD, NR. 29, BACAU
				Titlu planşa: PLAN DE SITUATIE -Solutia propusa



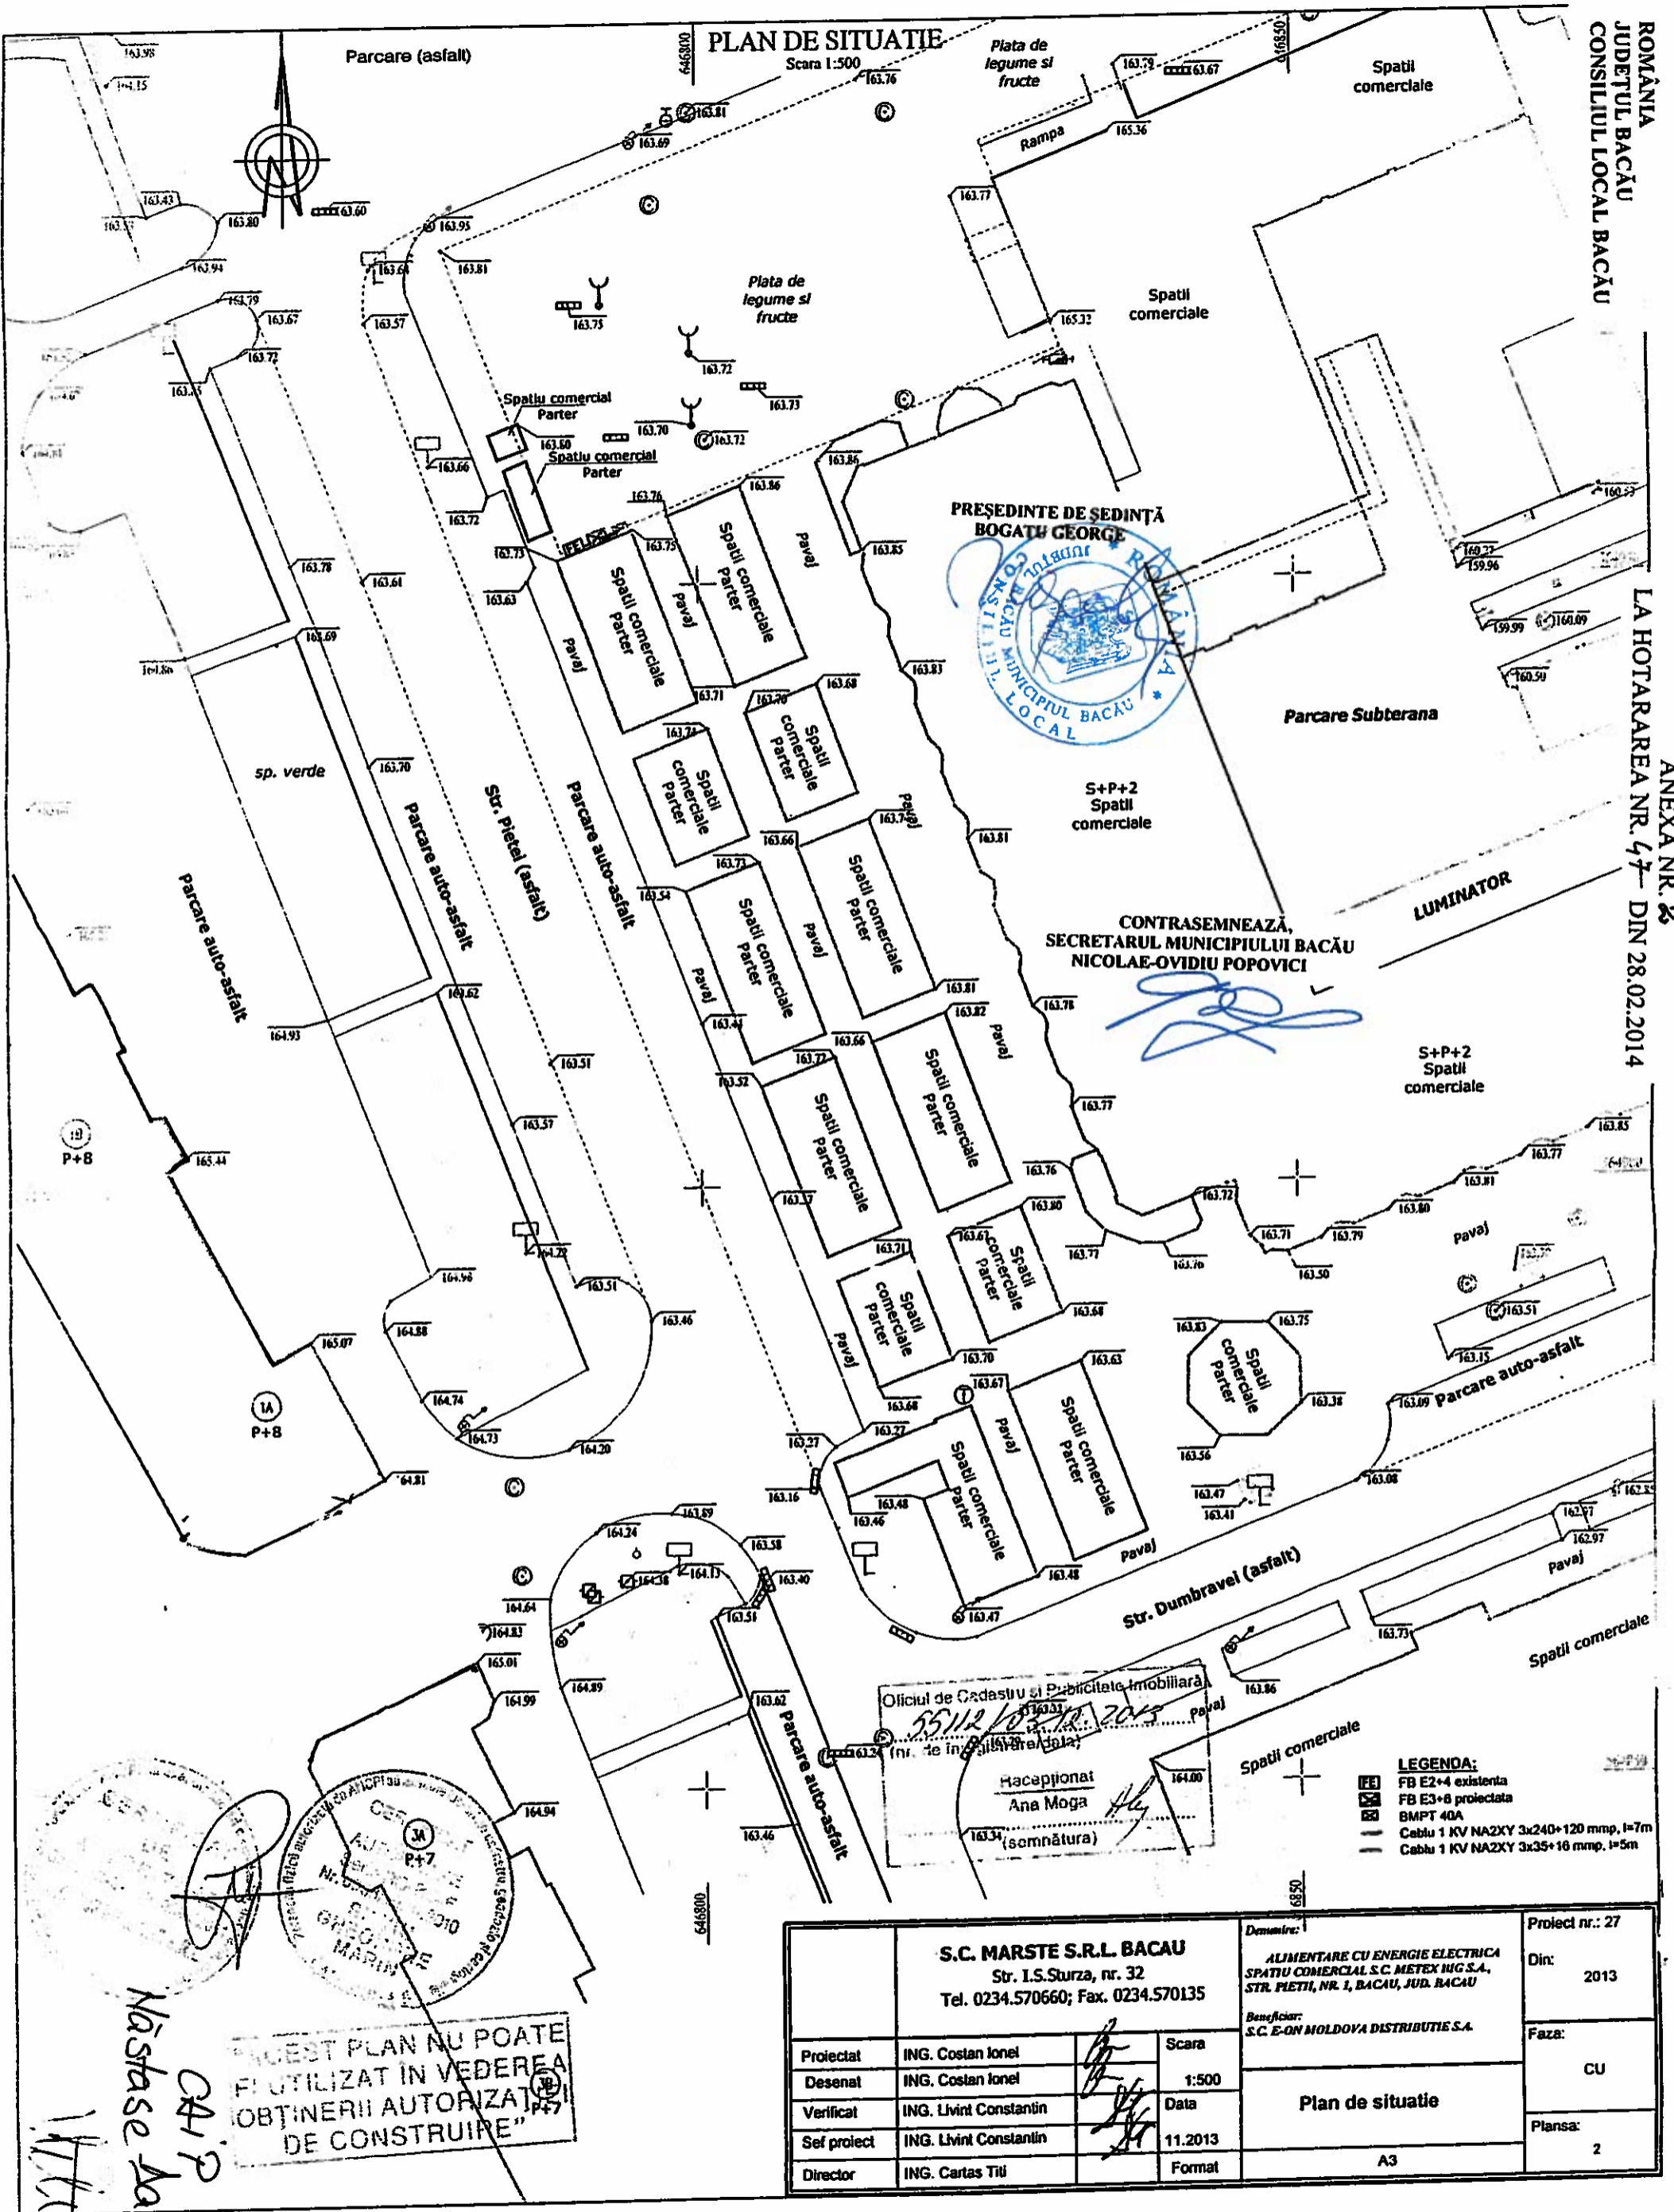

PLAN DE SITUATIE
Scara 1:500



CONTRASEMNEAZĂ,
SECRETARUL MUNICIPIULUI BACĂU
NICOLAE-OVIDIU POPOVICI


Oficiul de Cadastru și Publicitate Imobiliară
5512/10.02.2014
(nr. de înregistrare/dată)
Hacepționat
Ana Moga
(semnătura)

- LEGENDA:**
- FB E2+4 existenta
 - FB E3+6 proiectata
 - BMPT 40A
 - Cablu 1 KV NA2XY 3x240+120 mm², l=7m
 - Cablu 1 KV NA2XY 3x35+16 mm², l=5m

S.C. MARSTE S.R.L. BACAU Str. I.S.Sturza, nr. 32 Tel. 0234.570660; Fax. 0234.570135		Denumire: ALIMENTARE CU ENERGIE ELECTRICA SPATIU COMERCIAL S.C. METEX ING.S.A., STR. PIETII, NR. 1, BACAU, JUDE. BACAU		Proiect nr.: 27
Proiectat	ING. Costan Ionel	Scara	1:500	Din: 2013
Desenat	ING. Costan Ionel	Data		Faza: CU
Verificat	ING. Livint Constantin	11.2013	Plan de situatie	Plansa: 2
Sef proiect	ING. Livint Constantin	Format		
Director	ING. Cartas Titl			

ACEST PLAN NU POATE
FI UTILIZAT IN VEDEREA
OBTINERII AUTORIZAȚIEI
DE CONSTRUIE

Măstase Anriela

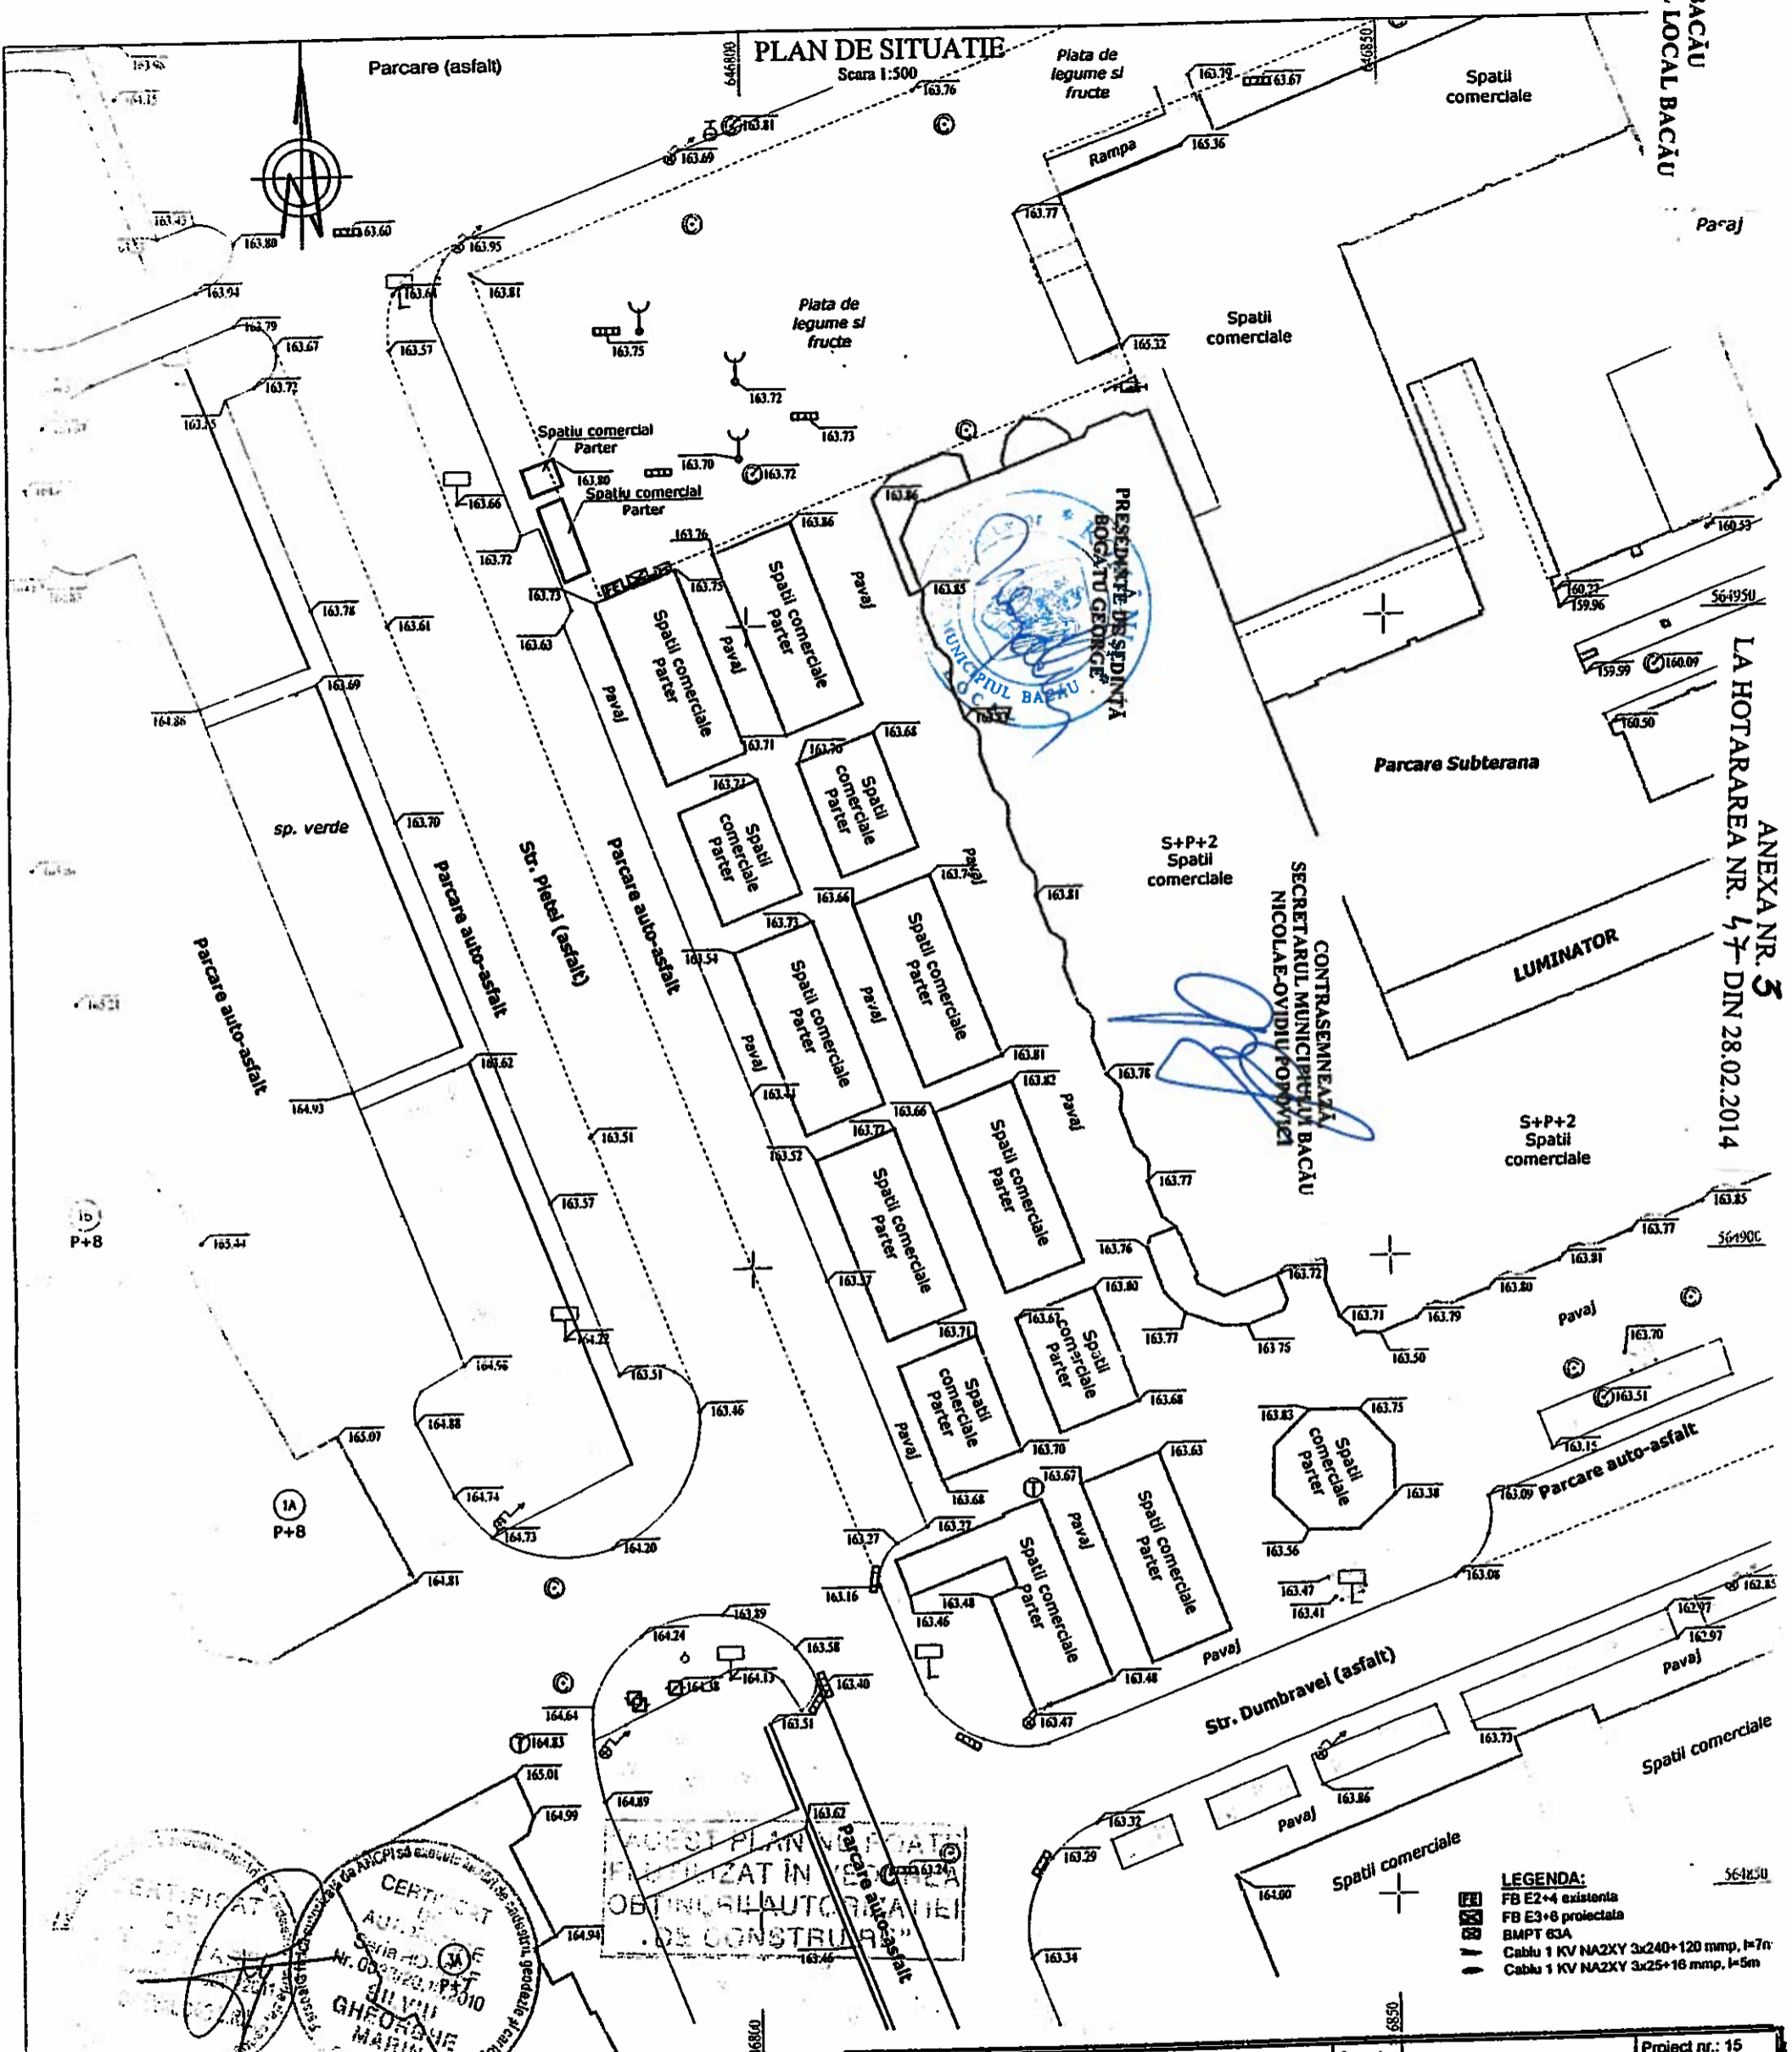

LEGENDA:
 FB E2+4 existenta
 FB E3+6 proiectata
 BMPT 63A
 Cablu 1 KV NA2XY 3x240+120 mmp, I=7m
 Cablu 1 KV NA2XY 3x25+16 mmp, I=5m

Oficiul de Cadastru și Publicitate Imobiliară
 Bacău
 5516/02.02.2013
 (nr. de înregistrare/data)

Recupșionat
 Daniela Moșnegușu
 P+7

S.C. MARȘTE S.R.L. BACĂU Str. I.S.Sturza, nr. 32 Tel. 0234.570660; Fax. 0234.570135		Denumire: ALIMENTARE CU ENERGIE ELECTRICA SPATIU COMERCIAL S.C. DORALCRIS S.R.L., STR. PIETII, NR. 1, BACĂU, JUDEȚUL BACĂU		Proiect nr.: 15
Proiectat Desenat Verificat Șef proiect Director	ING. Costan Ionel ING. Costan Ionel ING. Livini Constantin ING. Livini Constantin ING. Cartas Titl	Scara 1:500 Data 11.2013 Format A3	Beneficiar: S.C. E-ON MOLDOVA DISTRIBUTIE S.A.	Din: 2013 Faza: CU Plansa: 2
Plan de situație				

Handwritten: Alastase Daniela