



România
Judetul Bacău
Consiliul Local al Municipiului Bacău

HOTĂRÂRE

privind acceptarea donației imobilului în suprafață de 380 mp, teren situat în Bacău, str. Milcov, nr. 3 – 5

**CONSILIUL LOCAL AL MUNICIPIULUI BACAU, ÎNTRUNIT ÎN ȘEDINȚĂ ORDINARĂ
LA DATA DE 28.02.2014;**

Avand in vedere:

- Adresa nr. 18778/ 04.02.2014 a Alpha Property Development, prin care își exprimă intenția de a dona un teren în suprafață de 380 mp de pe str. Milcov nr. 3 – 5, în vederea amenajării unui sens giratoriu;
- Referatul nr. 79047/ 17.02.2014 al Compartimentului Administrarea și Inventarierea Patrimoniului;
- Expunerea de motive a Primarului Municipiului Bacău înregistrată cu nr. 1202 din 21.02.2014;
- Raportul Compartimentului de resort înregistrat cu nr. 1203 din 21.02.2014;
- Rapoartele comisiilor de specialitate din cadrul Consiliului local al Municipiului Bacău, întocmite în vederea avizării proiectului de hotărâre: nr. 200/ 27.02.2014 al Comisiei de specialitate nr.1, nr. 201/ 27.02.2014 al Comisiei de specialitate nr.2 și nr. 202/ 27.02.2014 al Comisiei de specialitate nr.5, favorabile;
- Prevederile art. 3 alin. (4) din Legea nr. 213/ 1998, privind proprietatea publică și regimul juridic al acesteia, cu modificările ulterioare, precum și cele din Anexă, pct. III, nr. 1 la aceeași lege;
- Prevederile art. 47 și ale art. 117 lit. „a” din Legea nr. 215/ 2001 privind administrația publică locală republicată și actualizată;

În baza dispozițiilor art. 36 alin. (2) lit. “c” și art.45(3) și (5) din Legea nr. 215/ 2001 a administrației publice locale republicată și actualizată,

HOTĂRĂȘTE:

ART. 1 – Se aprobă acceptarea donației imobilului în suprafață de 380 mp – teren, situat în Bacău, str. Milcov nr. 3 - 5, bun imobil ce are nr.cadastral 74206 și este înscris în Cartea Funciară a municipiului Bacău, delimitat conform planului de situație – Anexă, parte integrantă din prezenta hotărâre.

ART. 2 – Donația va fi făcută prin act autentic la Notarul Public, iar cheltuielile de autentificare aferente încheierii Contractului de Donație, vor fi în sarcina donatorului.

ART. 3 – În baza actului autentic încheiat de notarul public terenul în suprafață de 380 mp situat în Bacău, str. Milcov nr.3-5 va fi înscris în inventarul domeniului public al municipiului Bacău și va fi alocat construirii unui sens giratoriu la intersecția străzilor Milcov și Izvoare.

ART. 4 – Se mandatează dl. Gavrilescu Corneliu – Șef Serviciu Juridic și Aplicarea Legilor Proprietății să reprezinte municipiul Bacău și să semneze în numele lui în fața notarului public actul de donație ce va fi încheiat în acest sens.

ART. 5 – Hotărârea va fi comunicată Direcției Drumuri Publice, Compartimentului Administrare și Inventarierea Patrimoniului și Alpha Property Development.

PREȘEDINTE DE ȘEDINȚĂ
GEORGE BOGATU


CONTRASEMNEAZĂ,
SECRETARUL MUNICIPIULUI BACĂU
NICOLAE-OVIDIU POPOVICI

NR. 49
DIN 28.02.2014
P.O.N, I.D./ R.T./Ex.1/Ds.I-A-2



Plan de amplasament si delimitare a imobilului
(Intravilan)
Scara 1:1000

| | | | |
|---------------------|--------------------|--|-------|
| Nr. cadastral | Suprafata masurata | Adresa Imobilului | |
| 74206 | 380 mp | Str. Milcov, Nr. 3-5, Mun. Bacau, Jud. Bacau | |
| Cartea Funciara nr. | 74206 | UAT | BACAU |

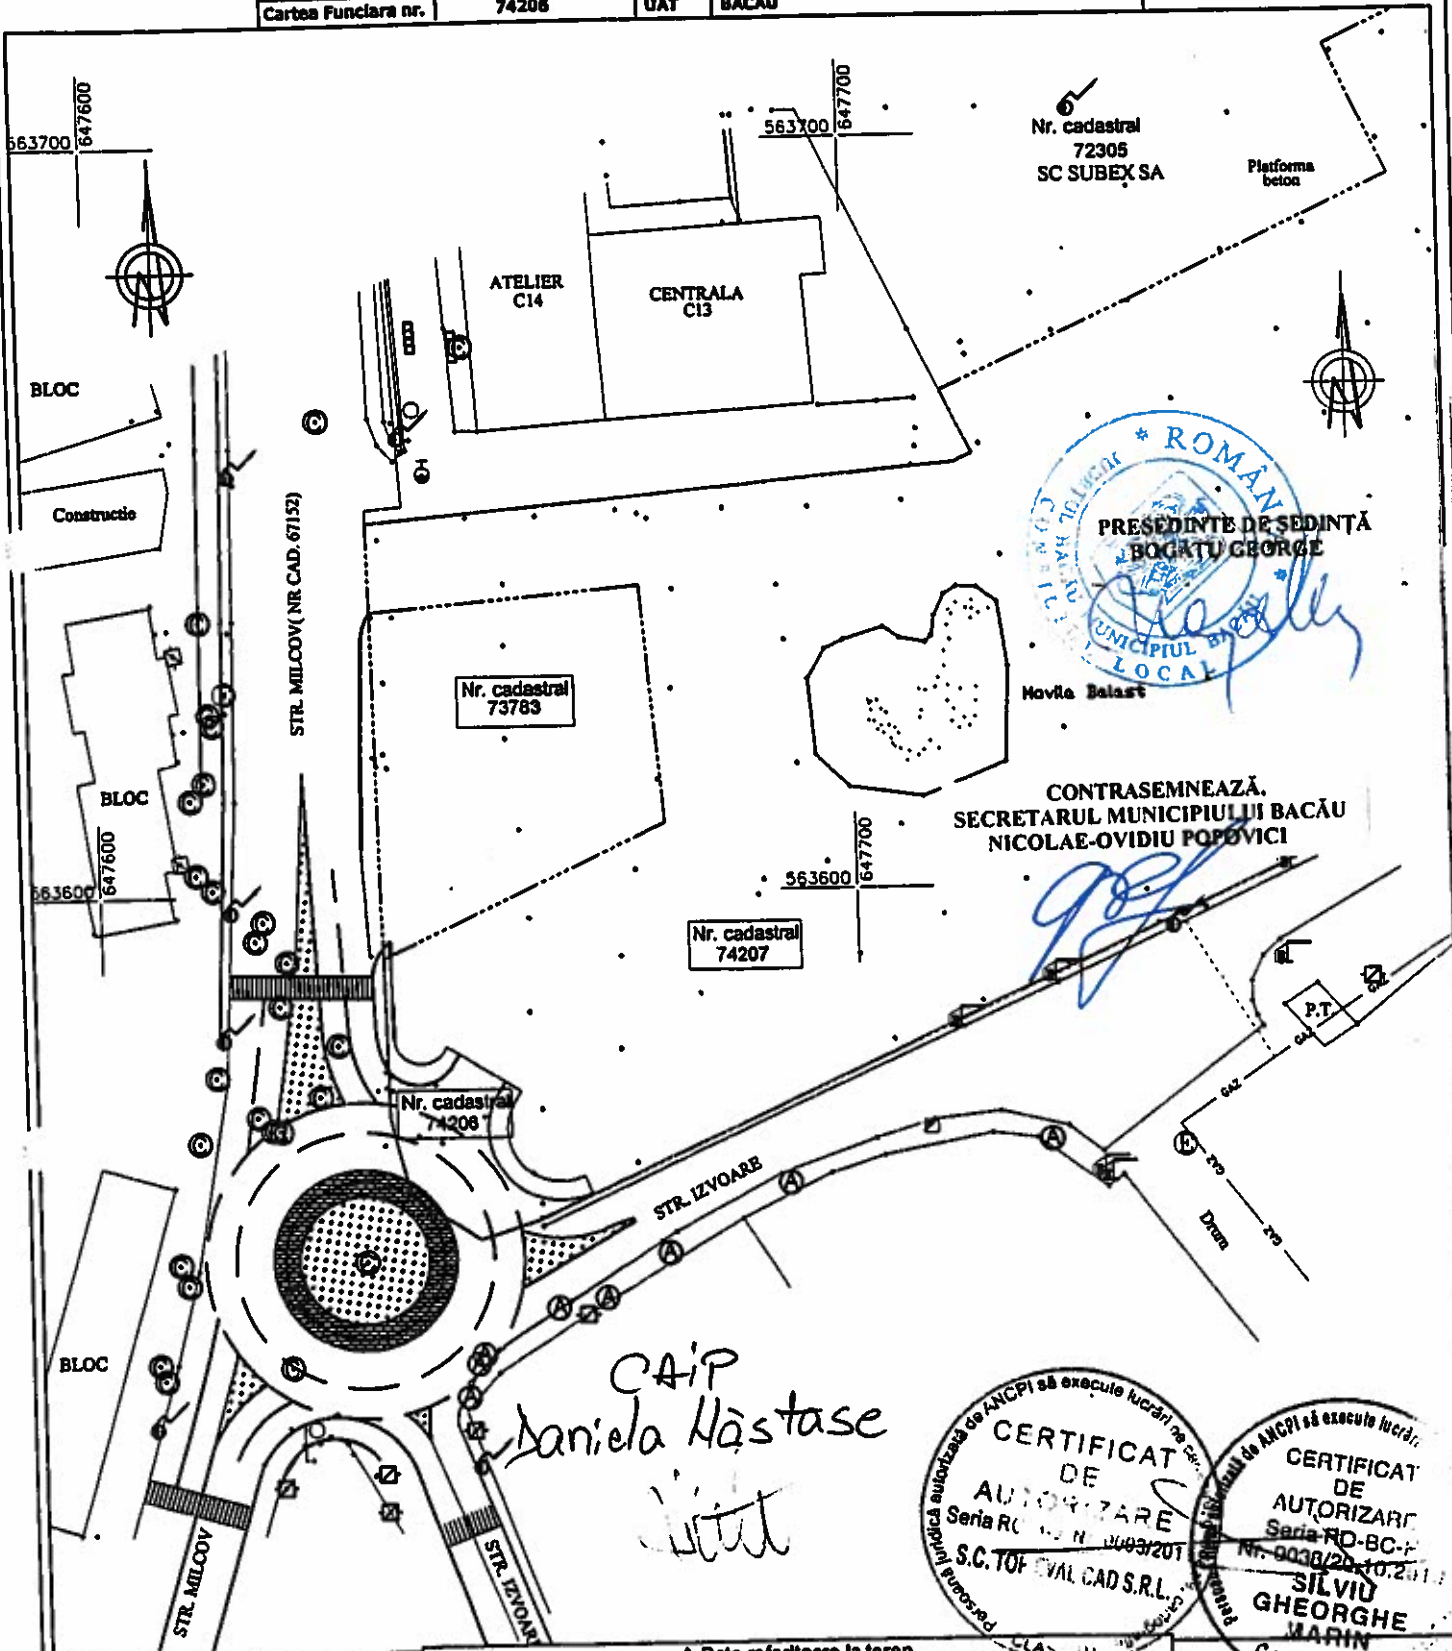

ROMÂNIA
JUDEȚUL BACĂU
CONSILIUL LOCAL BACĂU
PREȘEDINTE DE ȘEDINȚĂ
BOGATU GEORGE
Mavila Balast

CONTRASEMNEAZĂ.
SECRETARUL MUNICIPIULII BACĂU
NICOLAE-OVIDIU POPOVICI

CAIP
Daniela Năstase
[Signature]

CERTIFICAT DE AUTORIZARE
Seria RO...
S.C. TOP EVAL CAD S.R.L.
CATEGORIA B

| A. Date referitoare la teren | | | | |
|------------------------------------|----------------------------------|------------------------------|------------------------------|--------------------|
| Nr. Parcela | Categoria de folosinta | Suprafata (mp) | Valoarea de impozitare (lei) | Mentii |
| 1 | CC | 380 | | Imobil neînprelmut |
| Total | | 380 | | |
| B. Date referitoare la construcții | | | | |
| Cod constr. | Suprafata construita la sol (mp) | Valoarea de impozitare (lei) | Mentii | |
| Total | | | | |

Essent
S.C. TOP EVAL CAD S.R.L.
Data: 22.01.2014
Se confirmă suprafața din măsurători și reproducerea înscrisului în baza de date