



România
Judetul Bacău
Consiliul Local al Municipiului Bacău

HOTĂRÂRE

privind acordarea, cu titlu gratuit, pe perioada construirii, a dreptului de folosință asupra terenului în suprafață de 7864 mp, situat în intravilanul municipiului Bacău str. Izvoare, fără număr, către Asociația Habitat for Humanity Comănești

CONSILIUL LOCAL AL MUNICIPIULUI BACAU, ÎNTRUNIT ÎN ȘEDINȚĂ EXTRAORDINARĂ LA DATA DE 23.02.2016

Având în vedere:

- Adresele Asociației Habitat for Humanity Comănești înregistrate la Primăria Municipiului Bacău cu nr. 16119/05.01.2016 și nr. 20235/12.02.2016;
 - Referatul nr. 78058/16.02.2016 al Compartimentului Administrarea și Inventarierea Patrimoniului;
 - Expunerea de motive a Viceprimarului Municipiului Bacău înregistrată cu nr. 1192/19.02.2016;
 - Raportul compartimentelor de resort înregistrat cu nr. 1193/19.02.2016;
 - Rapoartele comisiilor de specialitate din cadrul Consiliului local al Municipiului Bacău, întocmite în vederea avizării proiectului de hotărâre: nr. 230/23.02.2016 al Comisiei de specialitate nr.1, nr. 231/23.02.2016 al Comisiei de specialitate nr. 2, nr. 232/23.02.2016 al Comisiei de specialitate nr. 3, nr. 233/23.02.2016 al Comisiei de specialitate nr. 4 și nr. 234/23.02.2016 al Comisiei de specialitate nr. 5, favorabile;
 - Prevederile art. 861 alin. (3) și ale art. 874 alin. (1) din Legea nr. 287/2009 privind Codul Civil, republicată și actualizată;
 - Prevederile HG nr. 1459/2008 privind recunoașterea Asociației „Habitat for Humanity România” ca fiind de utilitate publică;
 - Prevederile art. 47 (1), ale art. 61 (2), ale art. 117 lit. „a” și ale art. 124 din Legea nr. 215/2001 privind administrația publică locală republicată și actualizată;
 - Prevederile art. 34 (1) lit. „i” din Ordonanța Guvernului nr. 35/2002 pentru aprobarea Regulamentului-cadru de organizare și funcționare a consiliilor locale, actualizată;
- În baza dispozițiilor art. 36 alin. (2) lit. „c” și art.45(3) și (5) din Legea nr. 215/2001 a administrației publice locale republicată și actualizată,

HOTĂRĂȘTE:

- ART.1** – Se aprobă acordarea, cu titlu gratuit, pe perioada construirii, a dreptului de folosință asupra terenului în suprafață de 7864 mp, situat în intravilanul municipiului Bacău str. Izvoare, fără număr, către Asociația Habitat for Humanity Comănești, conform Planului de situație – anexă, parte integrantă a prezentei hotărâri.
- ART.2** – După finalizarea lucrărilor de construire, Consiliul Local al Municipiului Bacău va procedea la concesionarea terenului, durata acesteia și taxa de redevență urmând a fi stabilite în condițiile legii.
- ART.3** – Se aprobă actualizarea documentației cadastrale cu nr. 81273, în sensul dezlipirii suprafeței de 7864 mp și înscrierea mențiunilor în cartea funciară.
- ART.4** – Primarul Municipiului Bacău va aduce la îndeplinire prevederile prezentei hotărâri prin Compartimentul Administrare și Inventarierea Patrimoniului.
- ART.5** – Hotărârea va fi comunicată Compartimentului Administrare și Inventarierea Patrimoniului și Asociației Habitat for Humanity Comănești.




CONTRASEMNEAZĂ,
SECRETARUL MUNICIPIULUI BACĂU
NICOLAE-OVIDIU POPOVICI

NR. 51
DIN 23.02.2016
V.B./I.D./R.T./Ex./Dn/1-A-2

PLAN DE AMPLASAMENT SI DELIMITARE AL IMOBILULUI

Intravilan Mun Bacau, str Izvoare f.n.
scara 1 : 1000

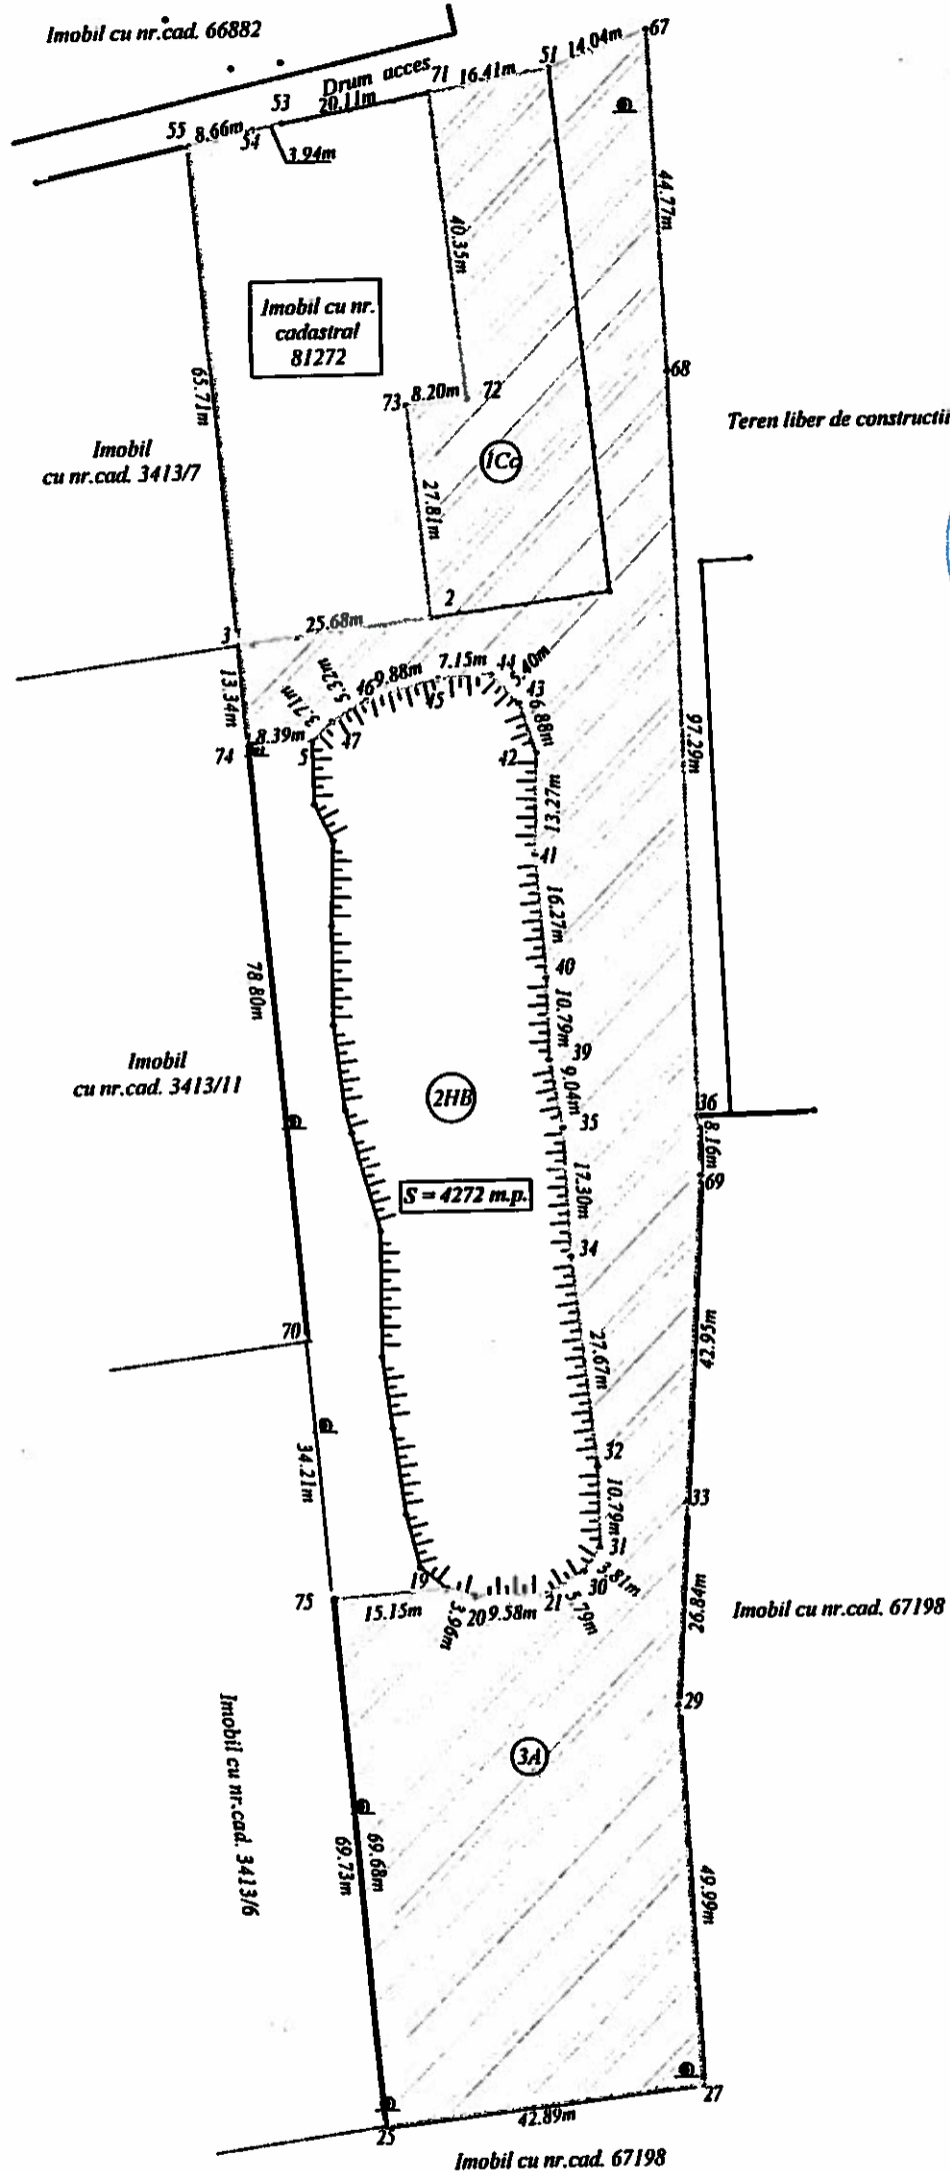

*Comp. la actiune
Ter. cuprins in
rezerva comunei locale
de aplicare a Legii nr. 55/2008*



*Director Adjunct
Bardasu Cristine*

CONTRASEMNEAZĂ,
SECRETARUL MUNICIPIULUI BACĂU
NICOLAE-OVIDIU POPOVICI

INTOCMIT
S.C. GEO POINT EXPERT S.R.L.
ing. Lucian DRAGOMIRESCU

75-19-20-21-30-31-32-34-35-39-40-41-42-43-44-45-46-47-5-74-3-2-73-72-71-51-67-68-36-69-33-29-27-25 = 7864 m.p. - Suprafata ce face parte din nr. cadastral 81273, cu propunere de atribuire in folosinta gratuita, pe perioada construirii, catre Asociatia Habitat for Humanity Comanesti