



România
Județul Bacău
Consiliul Local al Municipiului Bacău

HOTĂRÂRE

privind completarea Anexei nr. 2 – „Contractul de delegare a gestiunii serviciului de alimentare cu apă și de canalizare”, la HCL nr. 383/ 2010 prin care s-a aprobat Studiul de oportunitate privind delegarea gestiunii serviciului de alimentare cu apă și de canalizare al municipiului Bacău și Contractul de delegare directă a gestiunii serviciului de alimentare cu apă și de canalizare

CONSILIUL LOCAL AL MUNICIPIULUI BACĂU, ÎNTRUNIT ÎN ȘEDINȚĂ EXTRAORDINARĂ LA DATA DE 24.03.2014;

Avand în vedere:

- Adresa nr. 752/ 04.03.2014 înregistrată la Primăria Municipiului Bacău cu nr. 21543/ 05.03.2014 înaintată de SC Compania Regională de Apă Bacău SA;
- Referatul nr. 79060/ 10.03.2014, al Compartimentului Administrare și Inventarierea Patrimoniului;
- Expunerea de motive a Viceprimarului Municipiului Bacău înregistrată cu nr. 1799/ 14.03.2014;
- Raportul Compartimentului de resort înregistrat cu nr. 1800/ 14.03.2014;
- Rapoartele comisiilor de specialitate din cadrul Consiliului local al Municipiului Bacău, întocmite în vederea avizării proiectului de hotărâre: nr. 220/24.03.2014 al Comisiei de specialitate nr.1, nr. 221/24.03.2014 al Comisiei de specialitate nr. 2, nr. 222/24.03.2014 al Comisiei de specialitate nr. 3, nr. 223/24.03.2014 al Comisiei de specialitate nr. 4 și nr. 224/24.03.2014 al Comisiei de specialitate nr. 5, favorabile;
- Prevederile Legii nr. 213/ 1998 privind bunurile proprietate publică, actualizată;
- Prevederile art. 861 (1), ale art. 867 și ale art. 868 din Legea nr. 287/ 2009 privind Codul Civil, republicată și actualizată;
- Prevederile art. 47 și art. 117 lit. „a” din Legea nr. 215/ 2001 privind administrația publică locală republicată și actualizată;

În baza dispozițiilor art. 36 alin. (2) lit. „c” și alin. (5), lit. „a” și art.45(3) din Legea nr. 215/ 2001 a administrației publice locale republicată și actualizată,

HOTĂRĂȘTE:

ART. 1 – Se aprobă completarea HCL nr. 174/ 1999 prin care s-a însușit Inventarul bunurilor care aparțin domeniului public al municipiului Bacău, la Secțiunea „Compania Regională de Apă Bacău SA”, în sensul introducerii terenului în suprafață de 784 mp, delimitat conform Planului de situație – Anexă, parte integrantă din prezenta hotărâre, situat în Cartierul Izvoare, care va mări suprafața aferentă Stației de epurare ape uzate Izvoare.

ART. 2 – Se aprobă completarea Anexei nr. 2 – „Contractul de delegare a gestiunii serviciului de alimentare cu apă și de canalizare”, la HCL nr. 383/ 2010 prin care s-a aprobat Studiul de oportunitate privind delegarea gestiunii serviciului de alimentare cu apă și de canalizare al municipiului Bacău și Contractul de delegare directă a gestiunii serviciului de alimentare cu apă și de canalizare, în sensul introducerii terenului prezentat la art. 1.

ART. 3 – Se aprobă ca terenul prezentat la art. 1 să fie pus la dispoziția proiectului „Extindere și reabilitare infrastructură de apă și apă uzată în județul Bacău” pentru realizarea „Conductei de evacuare apă uzată epurată” ce va fi amplasată în exteriorul incintei Stației de Epurare Ape Uzate a Municipiului Bacău.

ART. 4 – Celelalte prevederi ale HCL nr. 174/ 1999 și ale HCL nr. 383/ 2010 sunt și rămân în vigoare.

ART. 5 – Hotărârea va fi comunicată Compartimentului Administrare și Inventarierea Patrimoniului, Unității Municipale pentru Monitorizare și SC Compania Regională de Apă Bacău SA.

PREȘEDINTE DE ȘEDINȚĂ
GEORGE BOGATU




CONTRASEMNEAZĂ,
SECRETARUL MUNICIPIULUI BACĂU
NICOLAE-OVIDIU POPOVICI

NR. 54
DIN 24.03.2014
G.C., LD./R.T./Ex.1/Da.1-A-2

ROMÂNIA
JUDEȚUL BACĂU
CONSILIUL LOCAL BACĂU

**DISPOZITIE IN PLAN
STATIE DE EPURARE BACAU
CONDUCTA EVACUARE APA UZATA
EPURATA EXTERIOR INCINTA INTRE GARDUL PERIMETRAL
AL STATIEI DE EPURARE SI DIG**

ANEXA
LA HOTARAREA NR. 57 DIN 24.03.2014

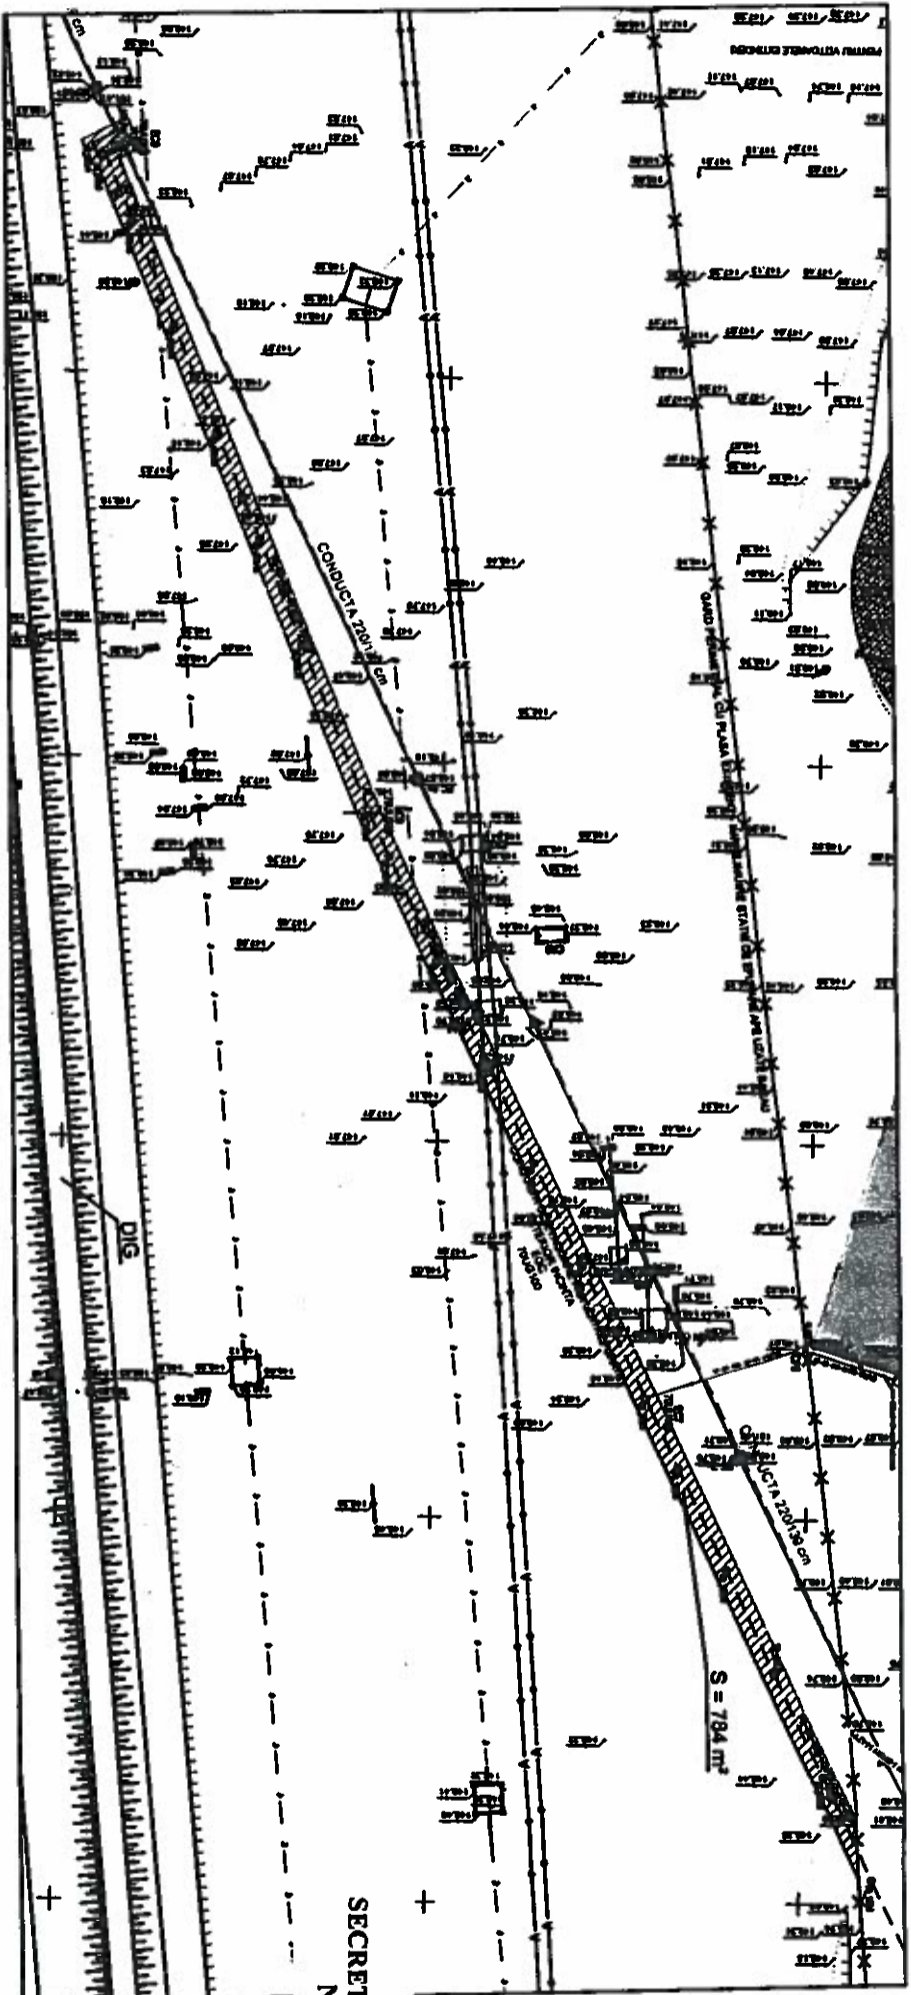

CONTRASEMNEAZĂ,
SECRETARUL MUNICIPIULUI BACĂU
NICOLAE-OVIDIU POPOVICI

LEGENDA

- 70UG100 - CONDUCTA EVACUARE APA UZATA EPURATA EXTERIOR INCINTA (EOC)
- 70UJ100 - CAMIN EFLUENT EC7
- 70UJ200 - CAMIN EFLUENT EC8
- 70UJ300 - CAMIN EFLUENT EC9

- Obiecte tehnologice nou proiectate
- Obiecte tehnologice existente
- Suprafata teren necesara executiei noii conducte de evacuare apa epurata din incinta statiei de epurare Bacau = 784 m²
- Camine existente
- CONDUCTA APA NOU PROIECTATA GRP 1500mm
- CONDUCTA APA EXISTENTA CL 220/139

PRESEDINTE DE SEDINTA
BOGATU GEORGE
ROMANIA
CONSILIUL LOCAL BACAU

Boșorțan

CAPI
Klášose Daniela

Rev.	DATA	INAINȚAT	DESCRERE REVIZIE	VERIFICAT	APROBAT

AUTORITATEA CONTRACTANTAI: S.C. COMPANIA REGIONALA DE APA BACAU SA.

ORAP

AUTORITATEA CONTRACTANTAI: S.C. COMPANIA REGIONALA DE APA BACAU SA.

DESEMNAȚIA CONTRACTULUI: CONTRACT DE LUCRARI NR. 756

NUMERUL CONTRACTULUI: STATIE DE EPURARE APA UZATA BACAU - TREAPTA TERTIARA

TITLU: DISPOZITIE IN PLAN CONDUCTA EVACUARE APA UZATA EPURATA EXTERIOR INCINTA INTRE GARDUL PERIMETRAL AL STATIEI DE EPURARE SI DIG

PLANSA NR.:

DESEMNAȚIA:	111	11	2013	PLANSA NR.:	
PROIECTANT DE SPECIALITATE:	MAI	11	2013		
VERIFICAT:	CVK	11	2013		

1 2 3 4 5 6 7 8

A B C D E

FORMAT: A3
REV: 00
SCALA: 1:1000
FIA NR.: