



România
Judetul Bacău
Consiliul Local al Municipiului Bacău

HOTĂRÂRE

privind completarea HCL nr. 39/ 2016 prin care s-a aprobat dreptul de servitute către E-ON Distribuție România asupra unor suprafețe de teren situate în Bacău, str. Erou Ciprian Pinte, str. Prieteniei și str. Venus

CONSILIUL LOCAL AL MUNICIPIULUI BACAU, ÎNTRUNIT ÎN ȘEDINȚĂ EXTRAORDINARĂ
LA DATA DE 07.03.2016

Avand in vedere:

- Adresa Eon Distribuție România nr. 36153/ 17.02.2016 înregistrată la Primăria Municipiului Bacău cu nr. 20776/ 18.02.2016;
 - Referatul comun nr. 78065/ 18.02.2016 al Serviciului Drumuri, Rețele și Iluminat și Compartimentului Administrarea și Inventarierea Patrimoniului;
 - Expunerea de motive a Viceprimarului Municipiului Bacău înregistrată cu nr. 1454/ 02.03.2016;
 - Raportul Compartimentelor de resort înregistrat cu nr. 1455 din 02.03.2016;
 - Rapoartele comisiilor de specialitate din cadrul Consiliului local al Municipiului Bacău, întocmite în vederea avizării proiectului de hotărâre: nr. 257/07.03.2016 al Comisiei de specialitate nr.1, nr. 258/07.03.2016 al Comisiei de specialitate nr. 2, nr. 259/07.03.2016 al Comisiei de specialitate nr. 3 și nr. 260/07.03.2016 al Comisiei de specialitate nr. 5, favorabile;
 - Prevederile art. 12 alin. (2), lit. „b” și „c” și alin. (4) din Legea nr. 123/ 2012 a energiei electrice și a gazelor naturale, actualizată;
 - Prevederile art. 47 (1), ale art. 61 (2), ale art. 117 lit. „a” și ale art. 124 din Legea nr. 215/ 2001 privind administrația publică locală republicată și actualizată;
 - Prevederile art. 34 (1) lit. „i” din Ordonanța Guvernului nr. 35/ 2002 pentru aprobarea Regulamentului-cadru de organizare și funcționare a consiliilor locale, actualizată;
- În temeiul art. 36 (2) lit. „c”, alineatul (5) lit. „a” și art.45(3) și (5) din Legea 215/ 2001 privind administrația publică locală republicată și actualizată,

HOTĂRĂȘTE:

ART.1 – Se aprobă completarea art. 1 alin. (2) din HCL nr. 39/ 2016 prin care s-a aprobat dreptul de servitute către E-ON Distribuție România asupra unor suprafețe de teren situate în Bacău, str. Erou Ciprian Pinte, str. Prieteniei și str. Venus, prin introducerea unei noi anexe (Anexa nr. 3), conform planului de situație – Anexă, parte integrantă din prezenta hotărâre.

ART.2 – Celelalte prevederi ale HCL nr. 39/ 2016 sunt și rămân în vigoare.

ART.3 –Primarul Municipiului Bacău va aduce la îndeplinire prevederile prezentei hotărâri prin Compartimentul Administrarea și Inventarierea Patrimoniului.

ART.4 – Hotărârea va fi comunicată Compartimentului Administrarea și Inventarierea Patrimoniului, Serviciului Drumuri, Rețele și Iluminat și E-ON Distribuție România.

PREȘEDINTE DE ȘEDINȚĂ
COȘTEL BĂJOR




CONTRASEMNEAZĂ,
SECRETARUL MUNICIPIULUI BACĂU
NICOLAE-OVIDIU POPOVICI

NR. 58
DIN 07.03.2016
V.B. I.D/ R.T/Ex. I/Ds. I-A-2

ROMÂNIA
JUDEȚUL BACĂU
CONSILIUL LOCAL BACĂU

PLAN DE SITUATIE
Scara 1:500

Sistem de proiectie (X,Y) Stereo 1970
Sistem de referinta (Z) Marea Neagra

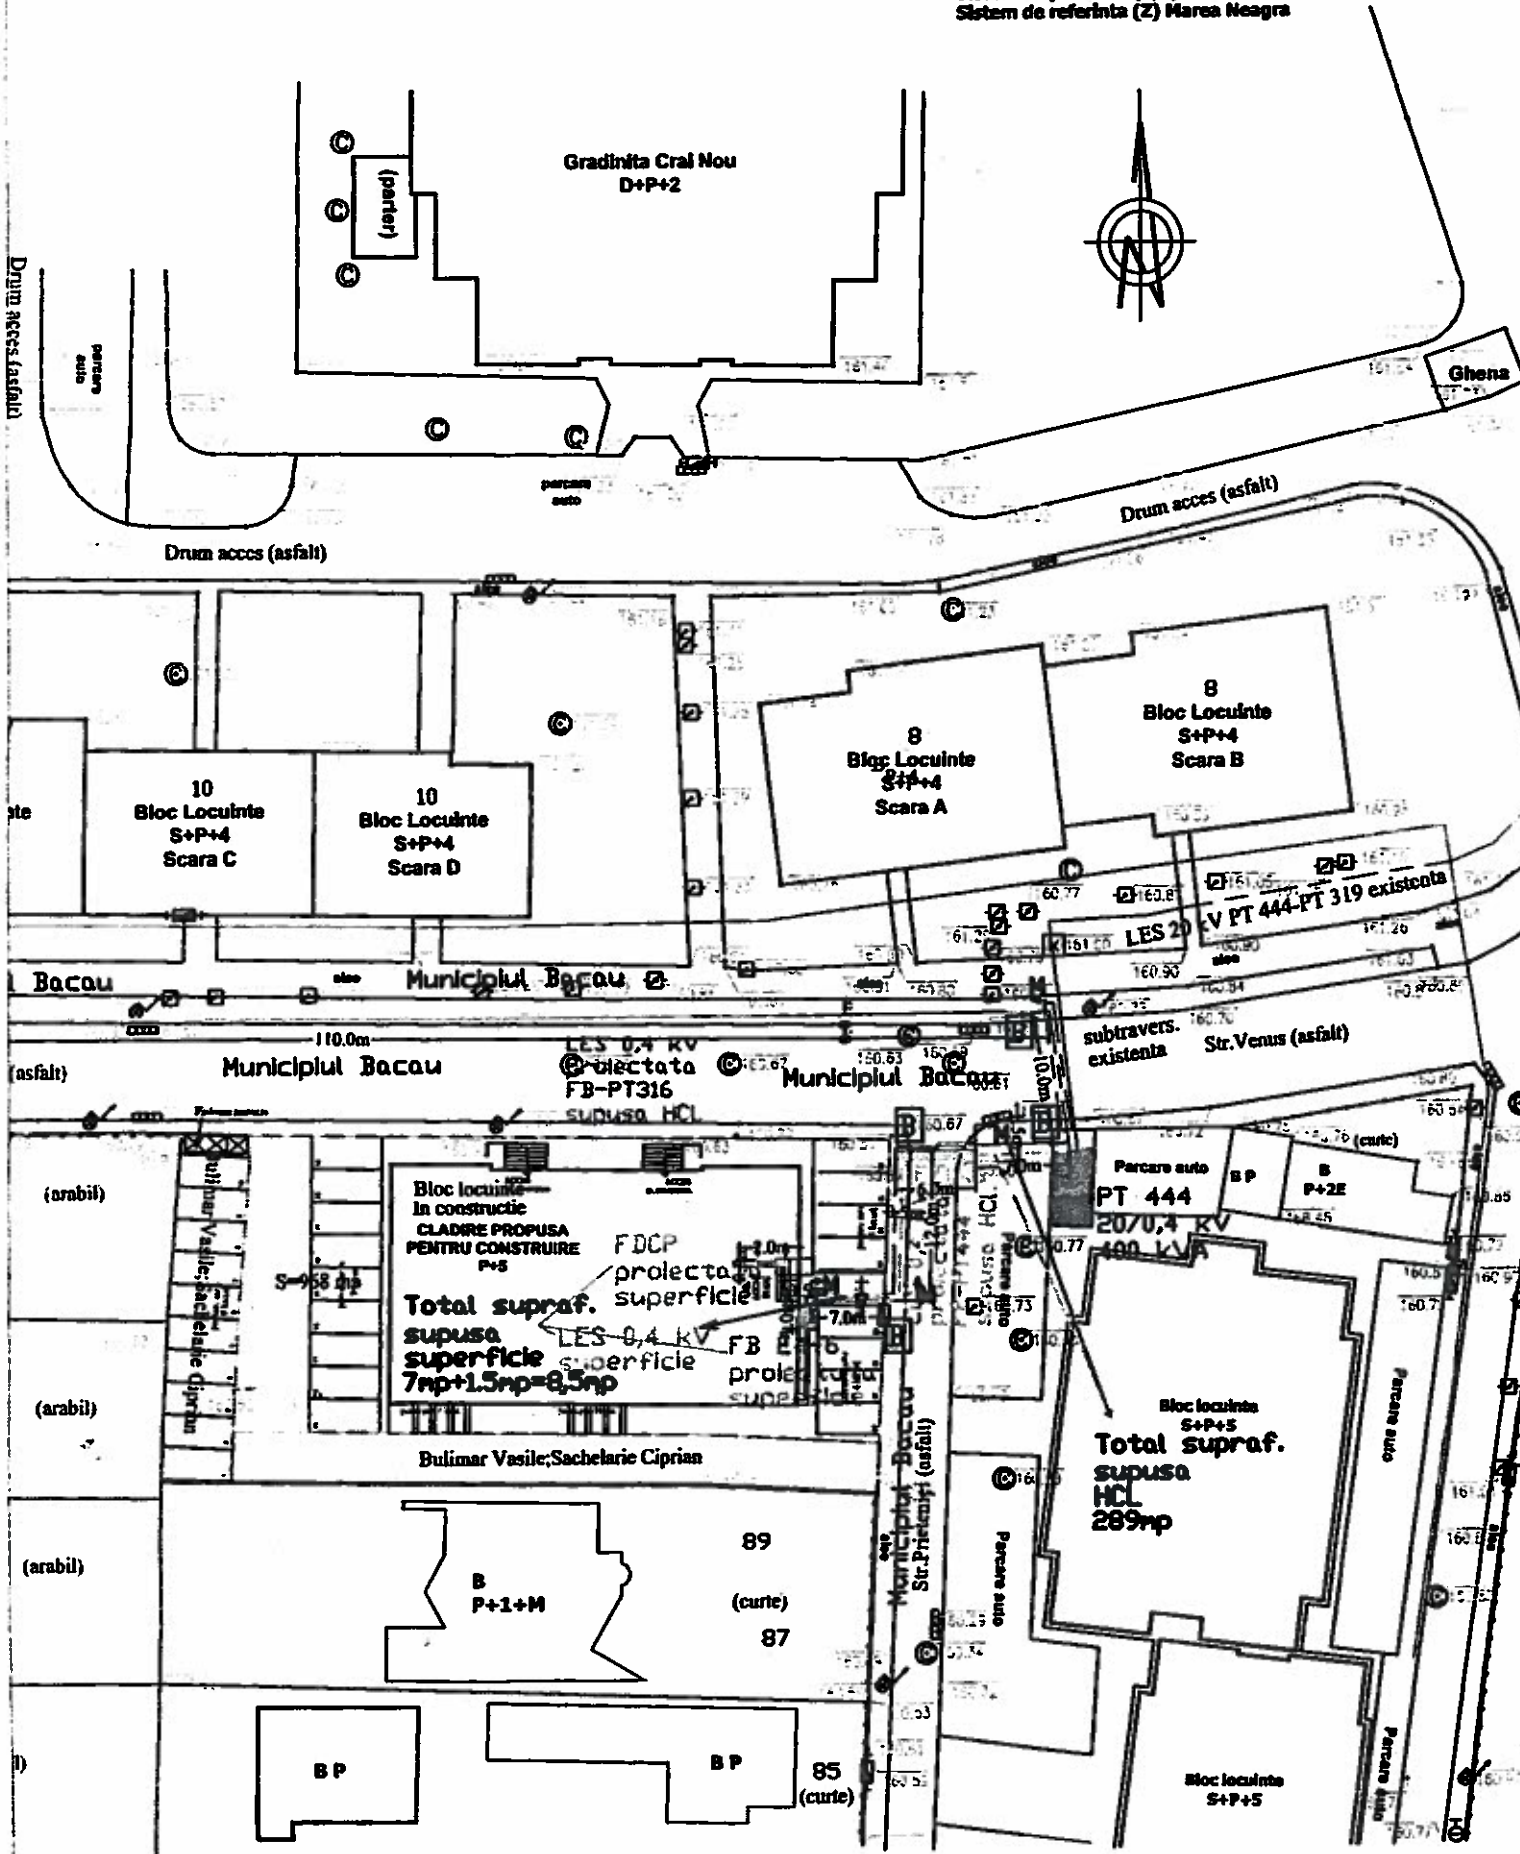

CONTRASEMNEAZĂ,
SECRETARUL MUNICIPIULUI BACĂU
NICOLAE-OVIDIU POPOVICI

*Comp. Cădești
Nu afect. m. p.*

*Director Asociația
Bucur Costel*

- LEGENDA**
- posturi de transformare existente
 - LES existente
 - 264mp LES 1 kV proiectata intre PT316 si FB pr.(supus HCL: 264nxln=264mp)
 - LES 1 kV proiectata intre PT444 si FB pr.(supus HCL: 25nxln=25mp)
 - TOTAL SUPRAFATA SUPUSA HCL: → 264mp + → = 289mp
 - Firida de bransament si FDCP proiectate supuse superficiei (0,5mp+1mp = 1,5 mp)
 - 7mp LES 1 kV proiectat supus superficiei 7nxln=7mp
 - TOTAL SUPRAFATA SUPUSA SUPERFICIEI: 8,5mp

2 3

VERIFICATOR/ EXPERT	NUME	SEMNTURA	CERINTA	REFERAT/EXPERTIZA NR./DATA
S.C. ELTESA GRUP S.R.L. BACAU Str. Tinerețului nr.44, J04/126/2003, CUI/R15193937				Beneficiar: S.C. E.ON DISTRIBUTIE ROMANIA S.A. Amplasament: str. Prieteniei, nr. 89-91, mun. Bacau
PROIECTAT	Ing. L.Lazareanu		Scara: 1:500	Proiect nr. 5/2015
DESENAȚ	Ing. L.Lazareanu			Faza HCL+CS
ȘEF PROIECT	Ing. Lucian Straub		Data: dec. 2015	Titlu proiect: Alimentare cu energie electrica bloc locuinte
APROBAT	Ing. Lucian Straub			Titlu planșă: Plan de situație
				Planșă nr. 3